




Aanzicht - Voorgevel

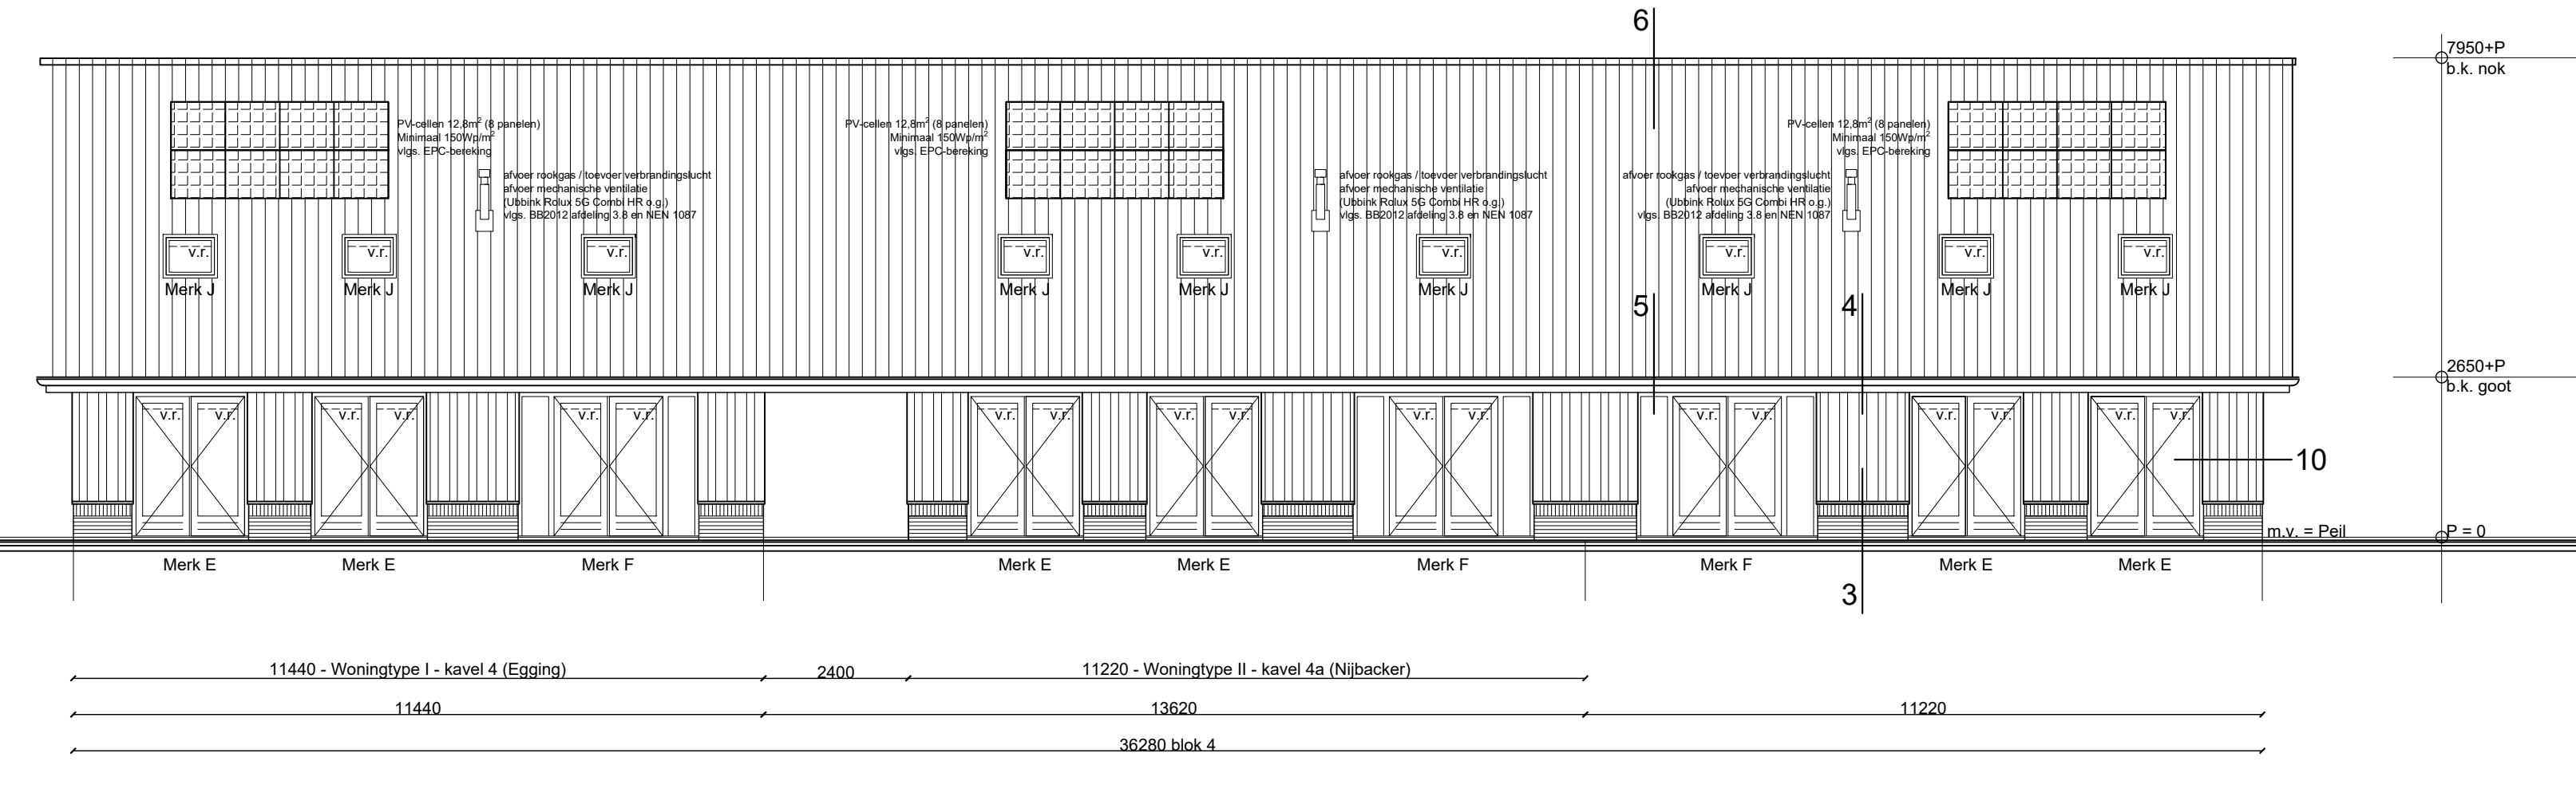


Aanzicht - Achtergevel

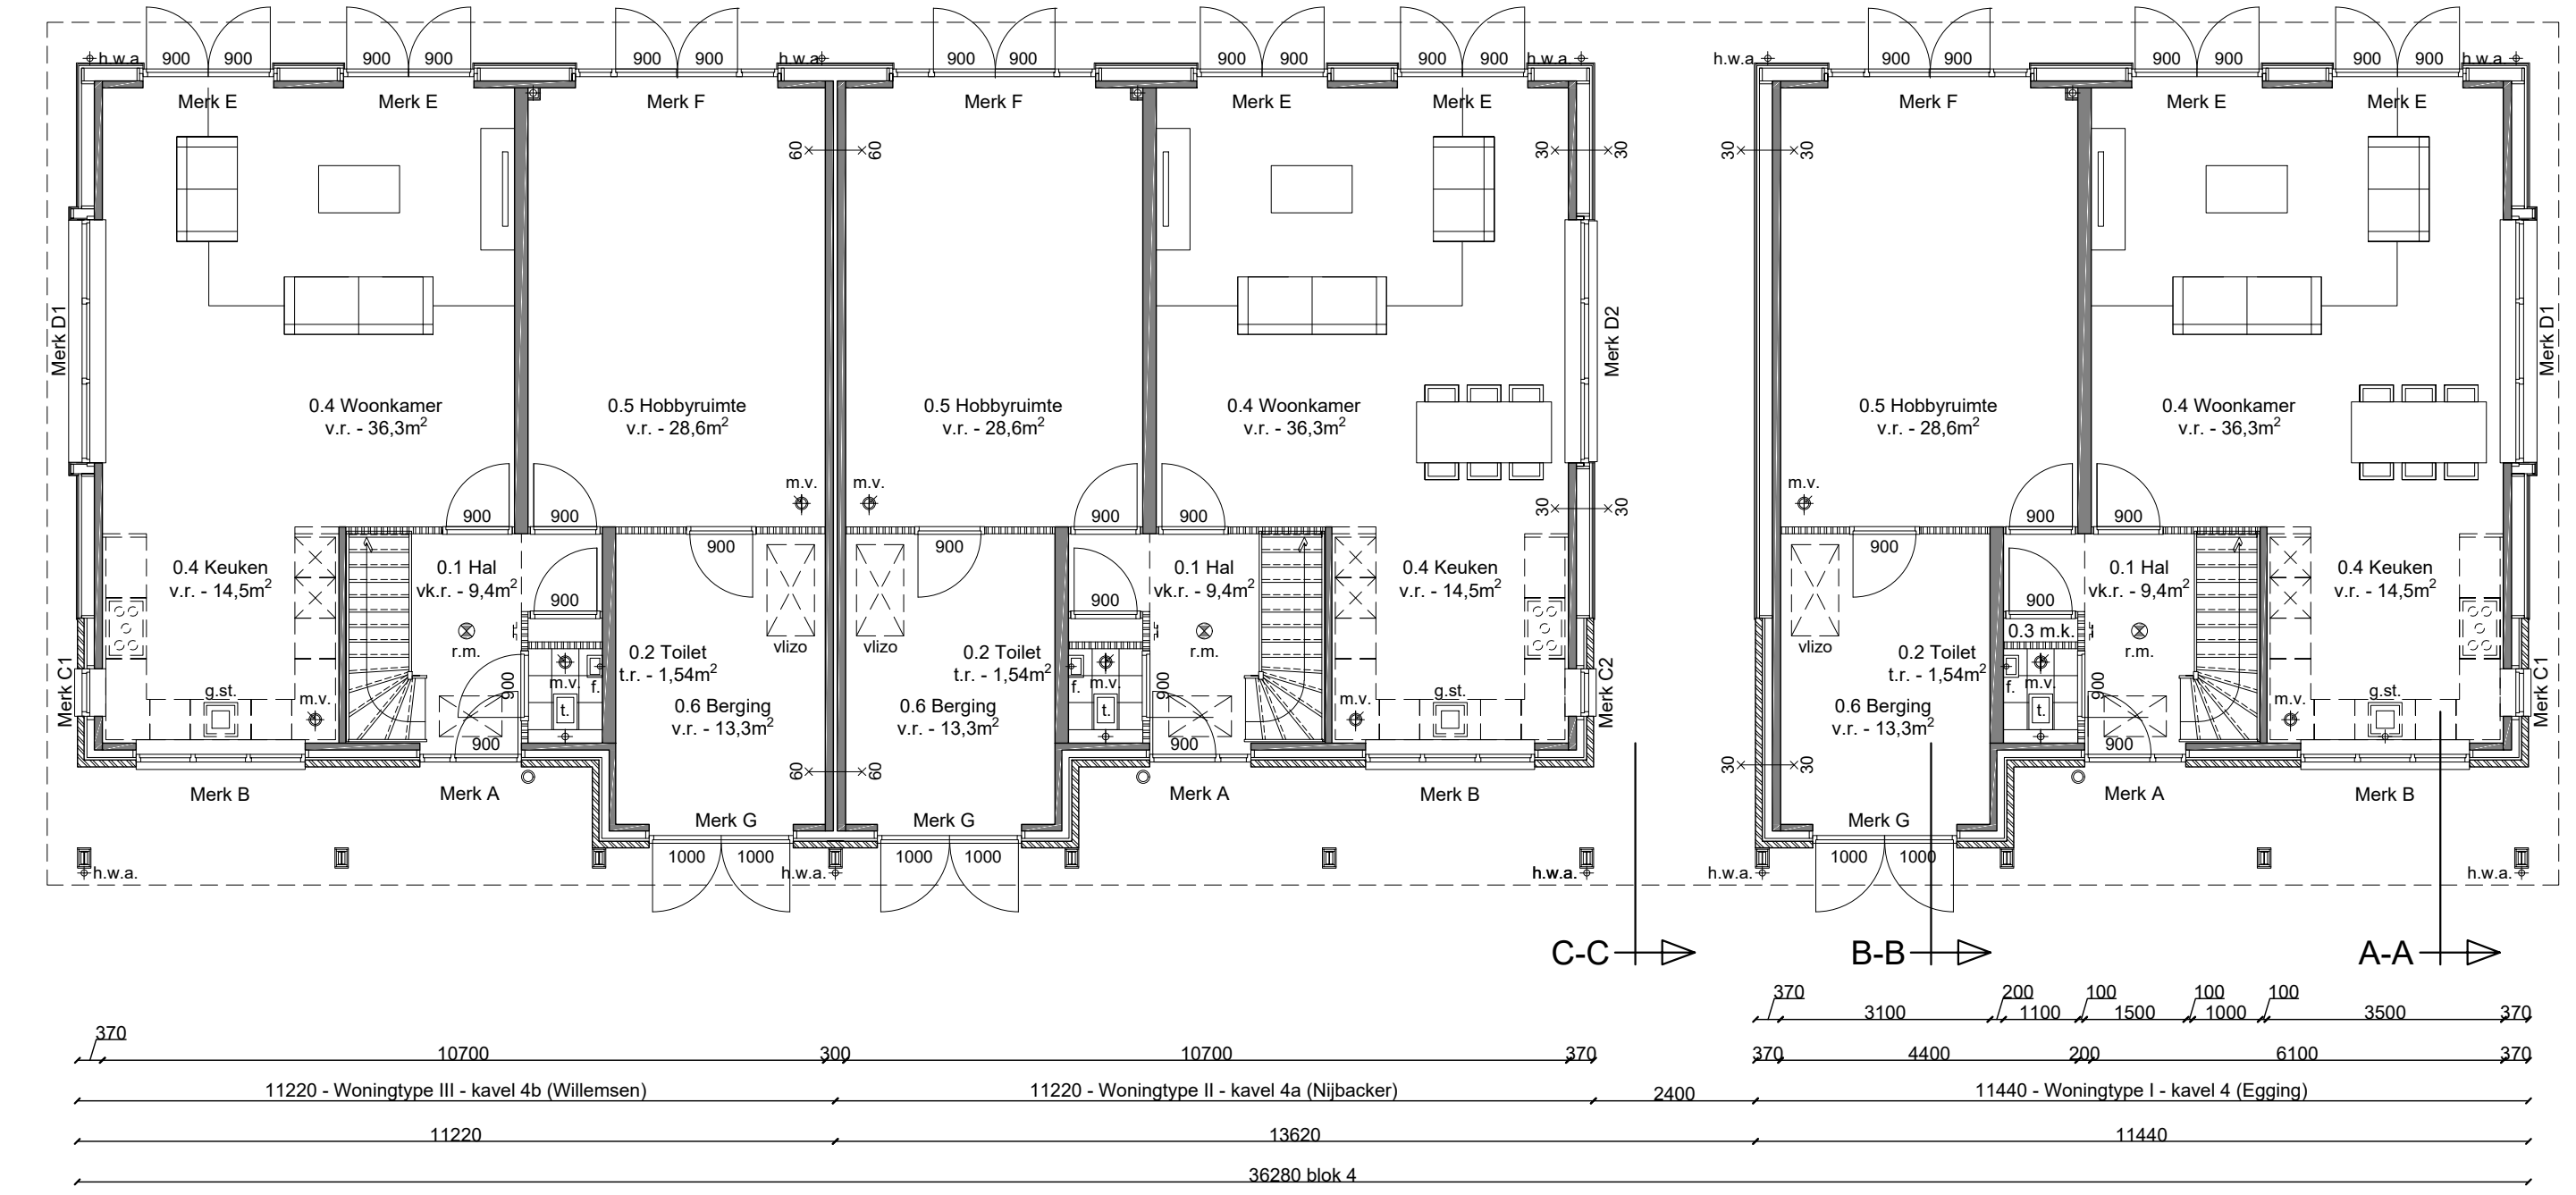




Plattegrond - Begane Grond
(Peil = 0)

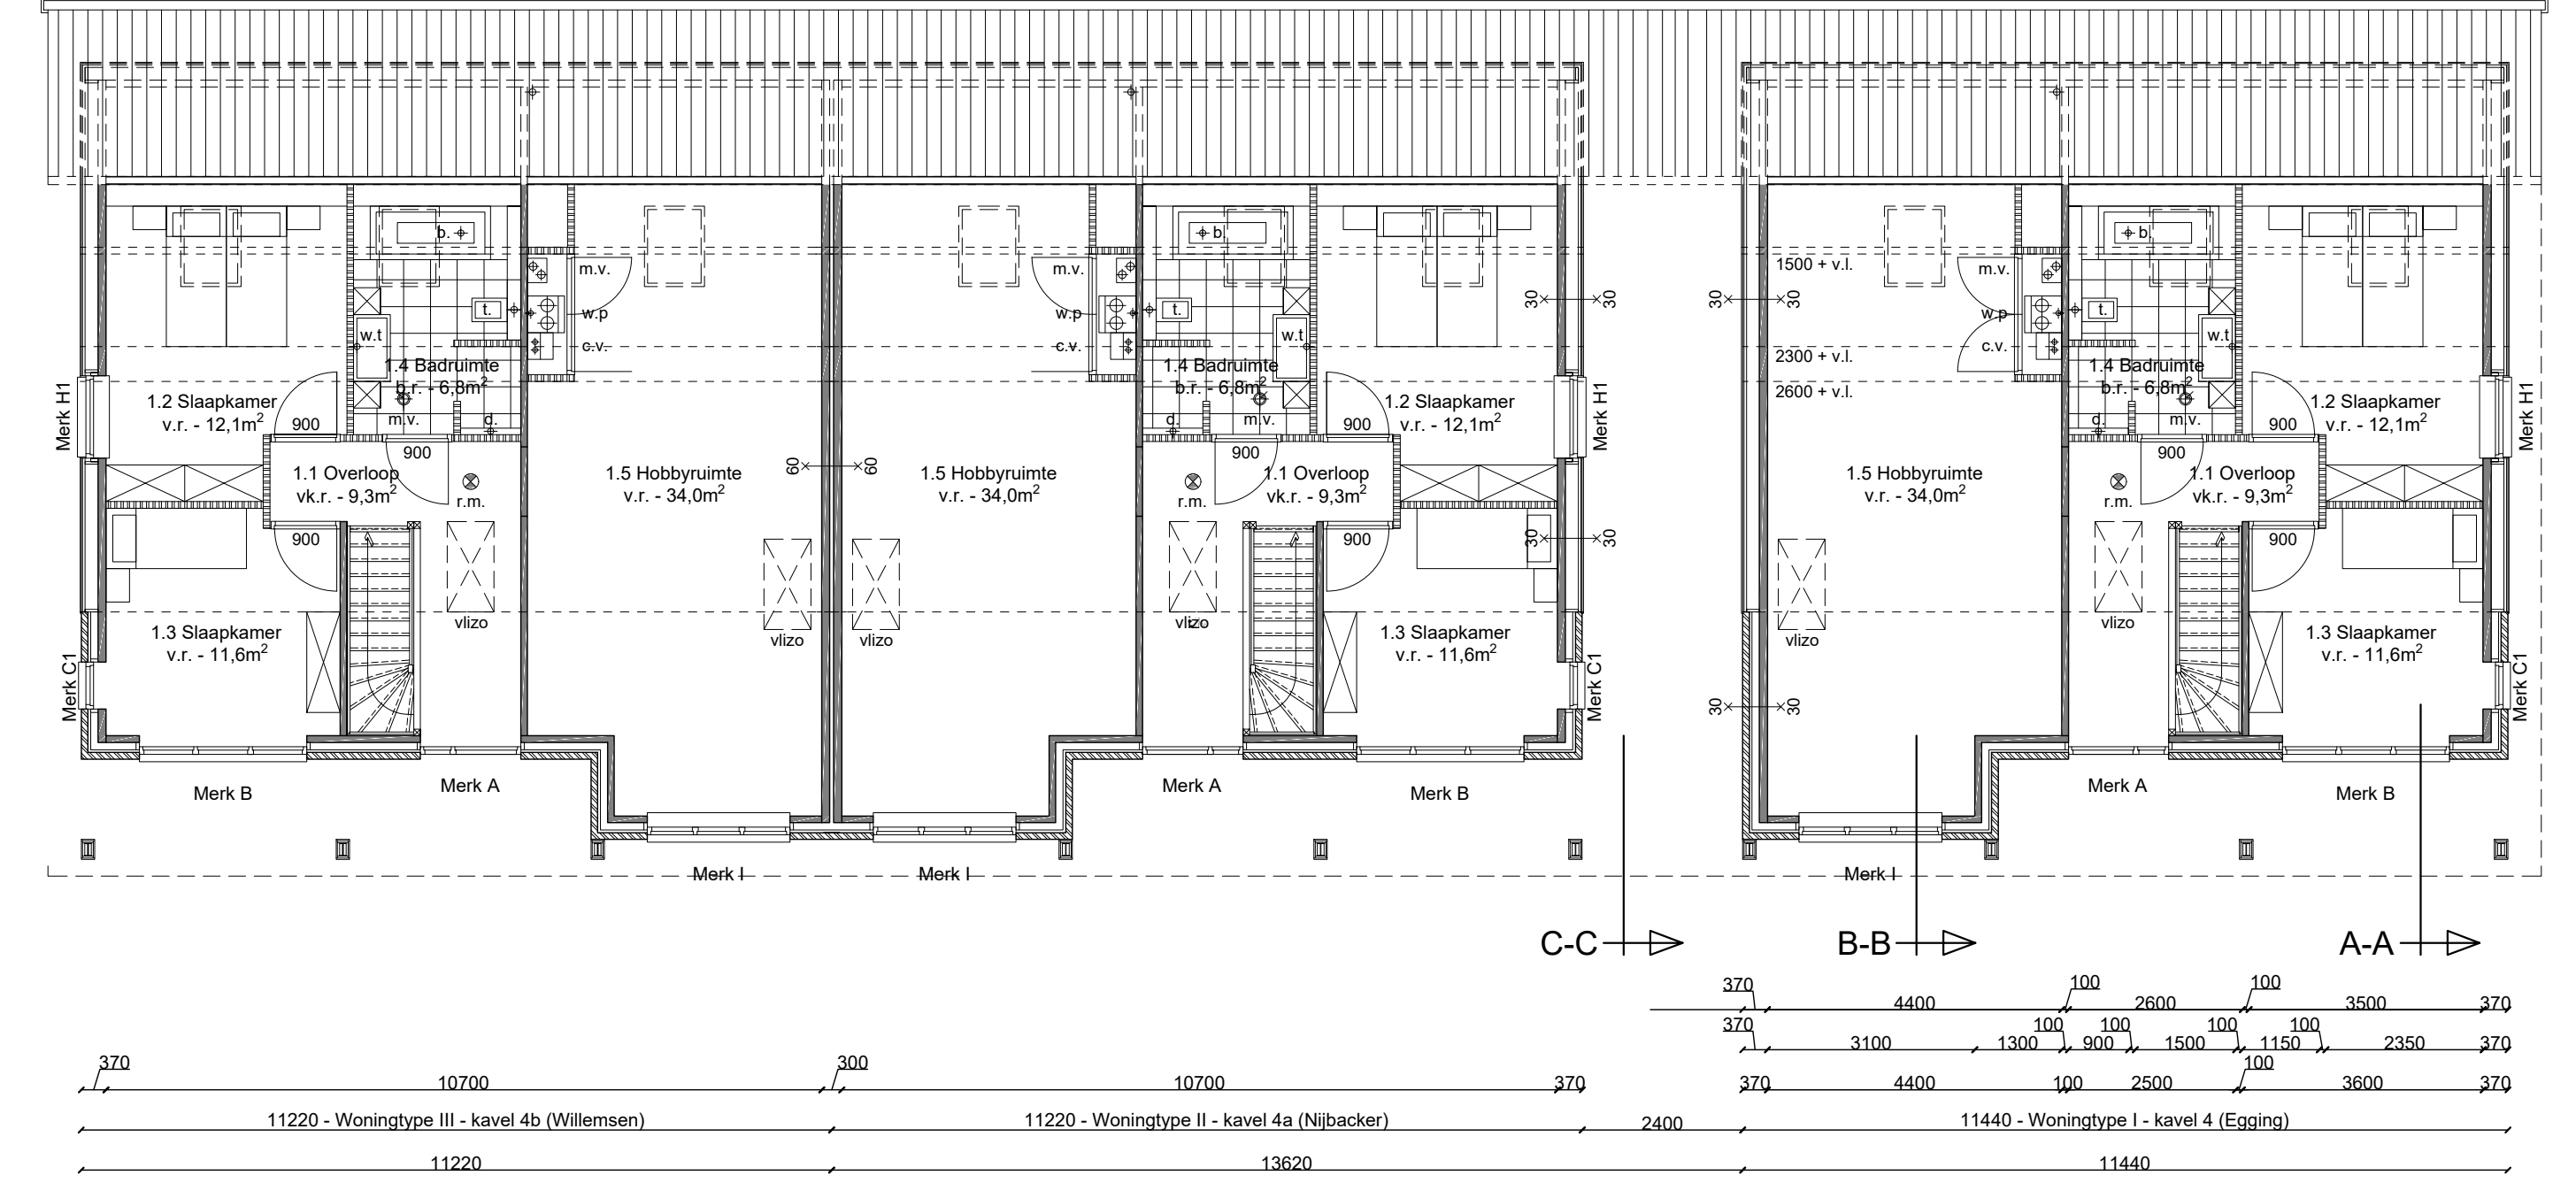

Plattegrond - 1e Verdieping
(2900+P)

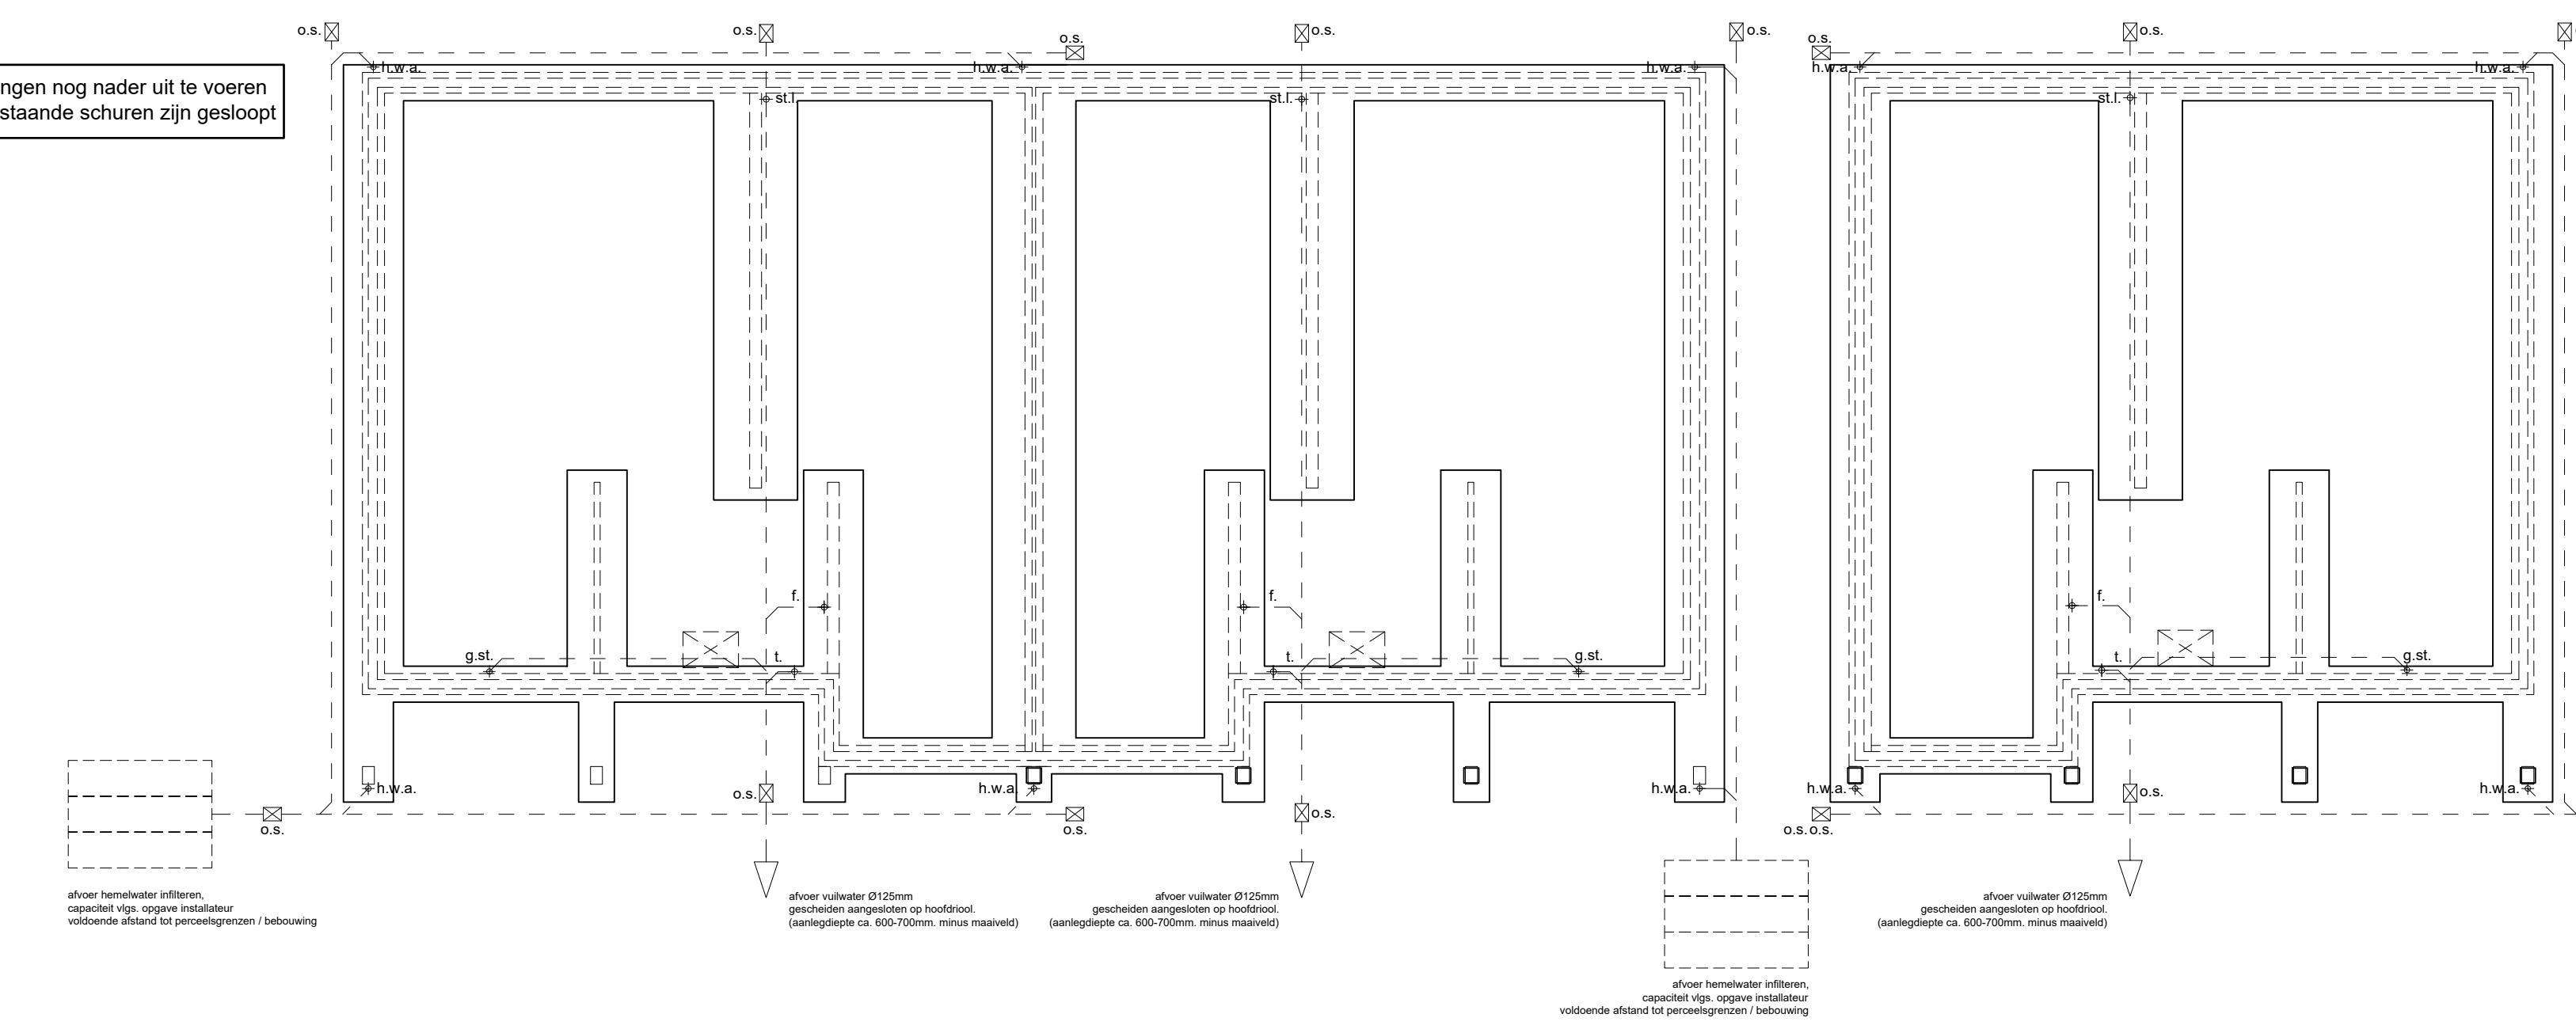

- Funderingsoverzicht -

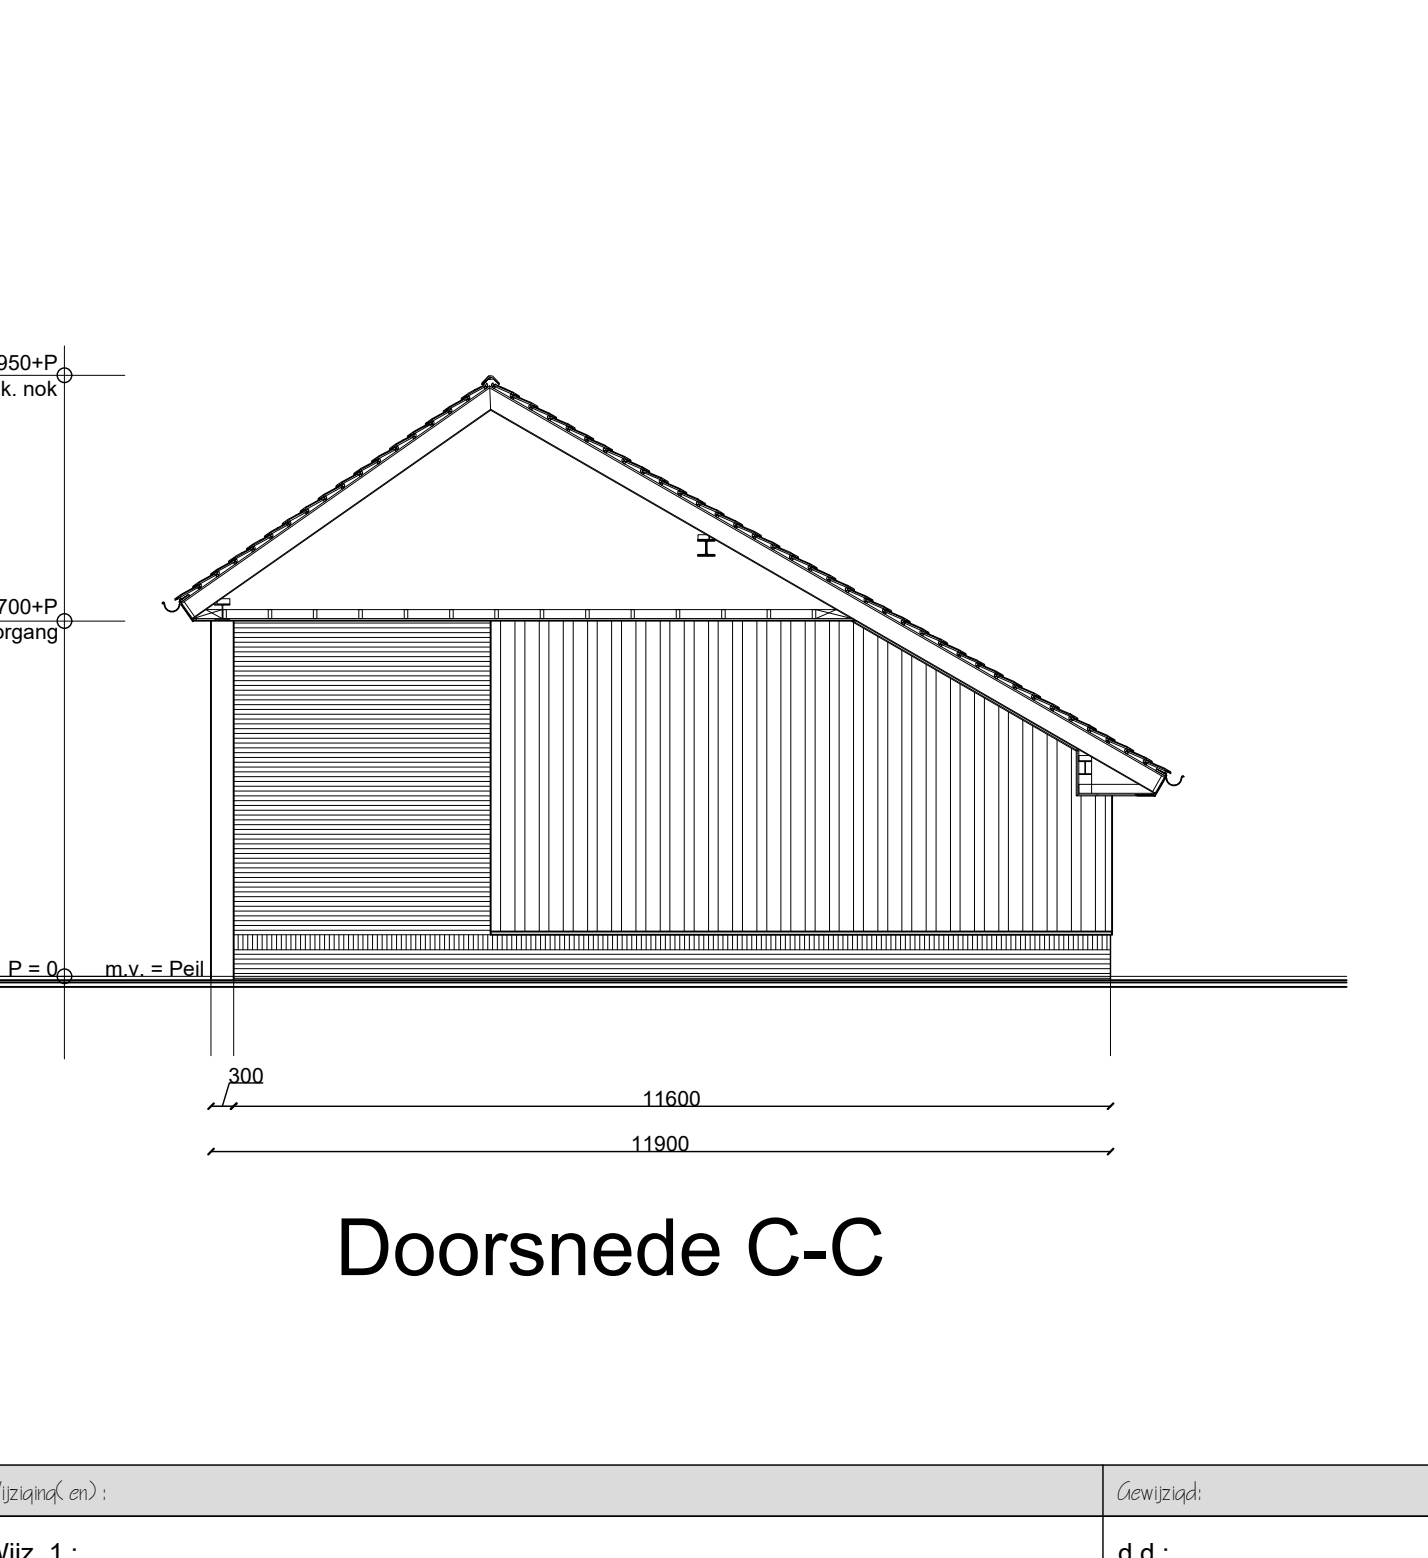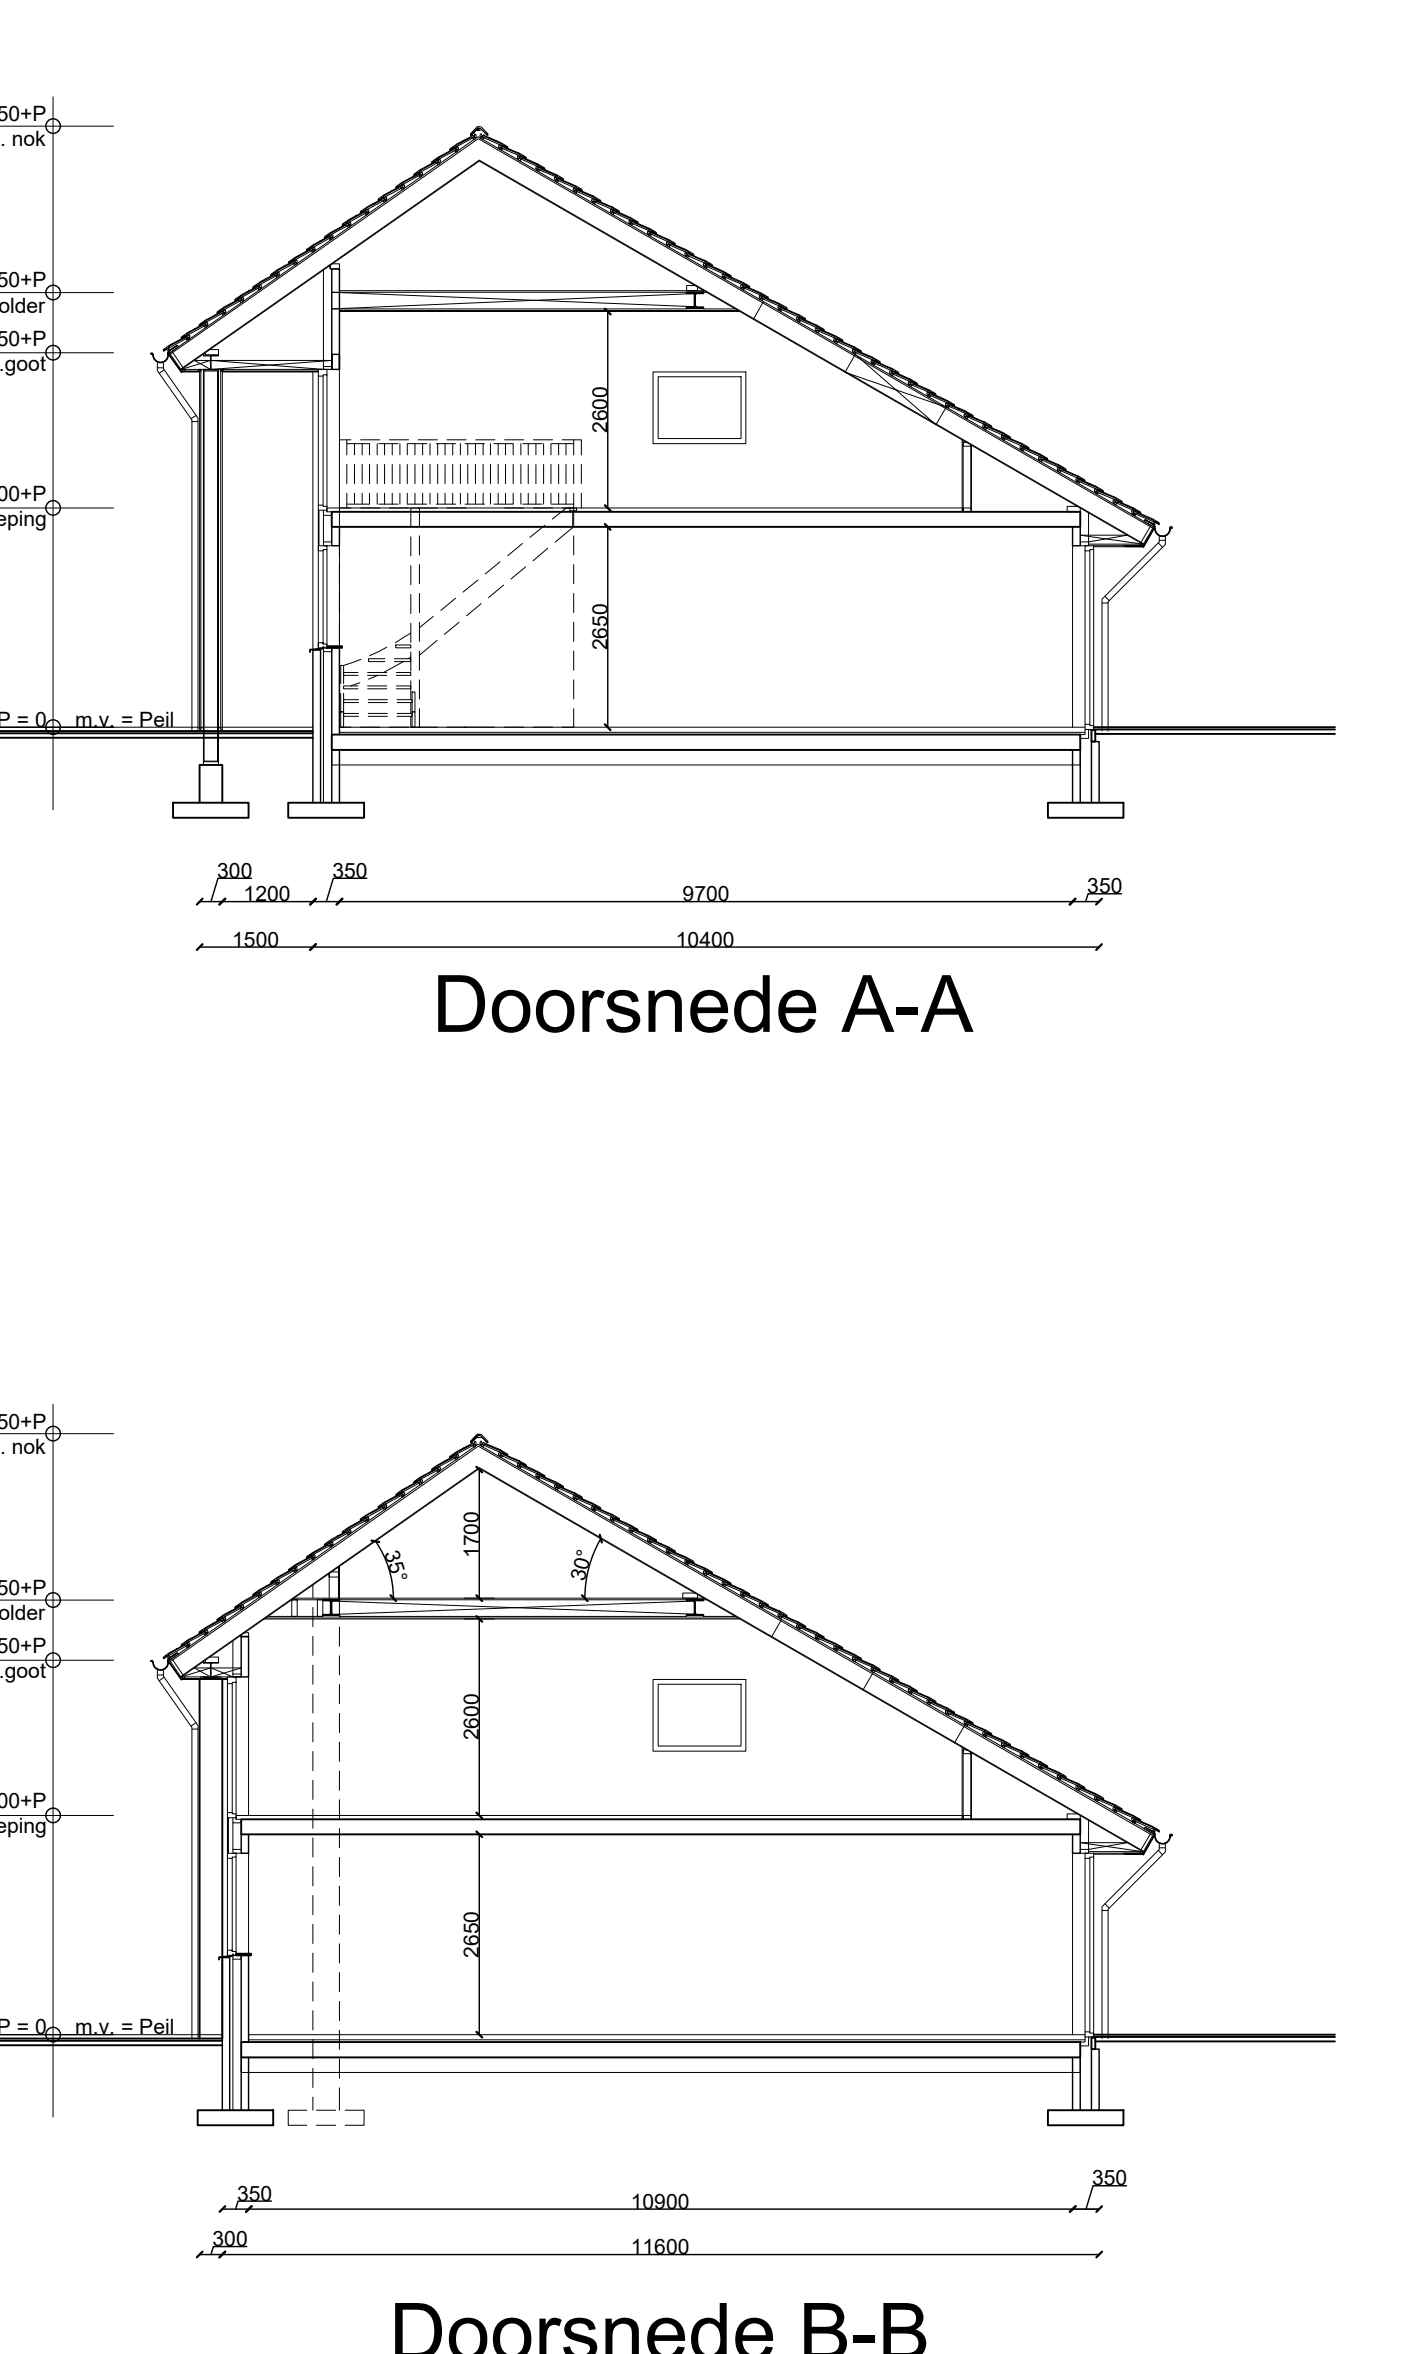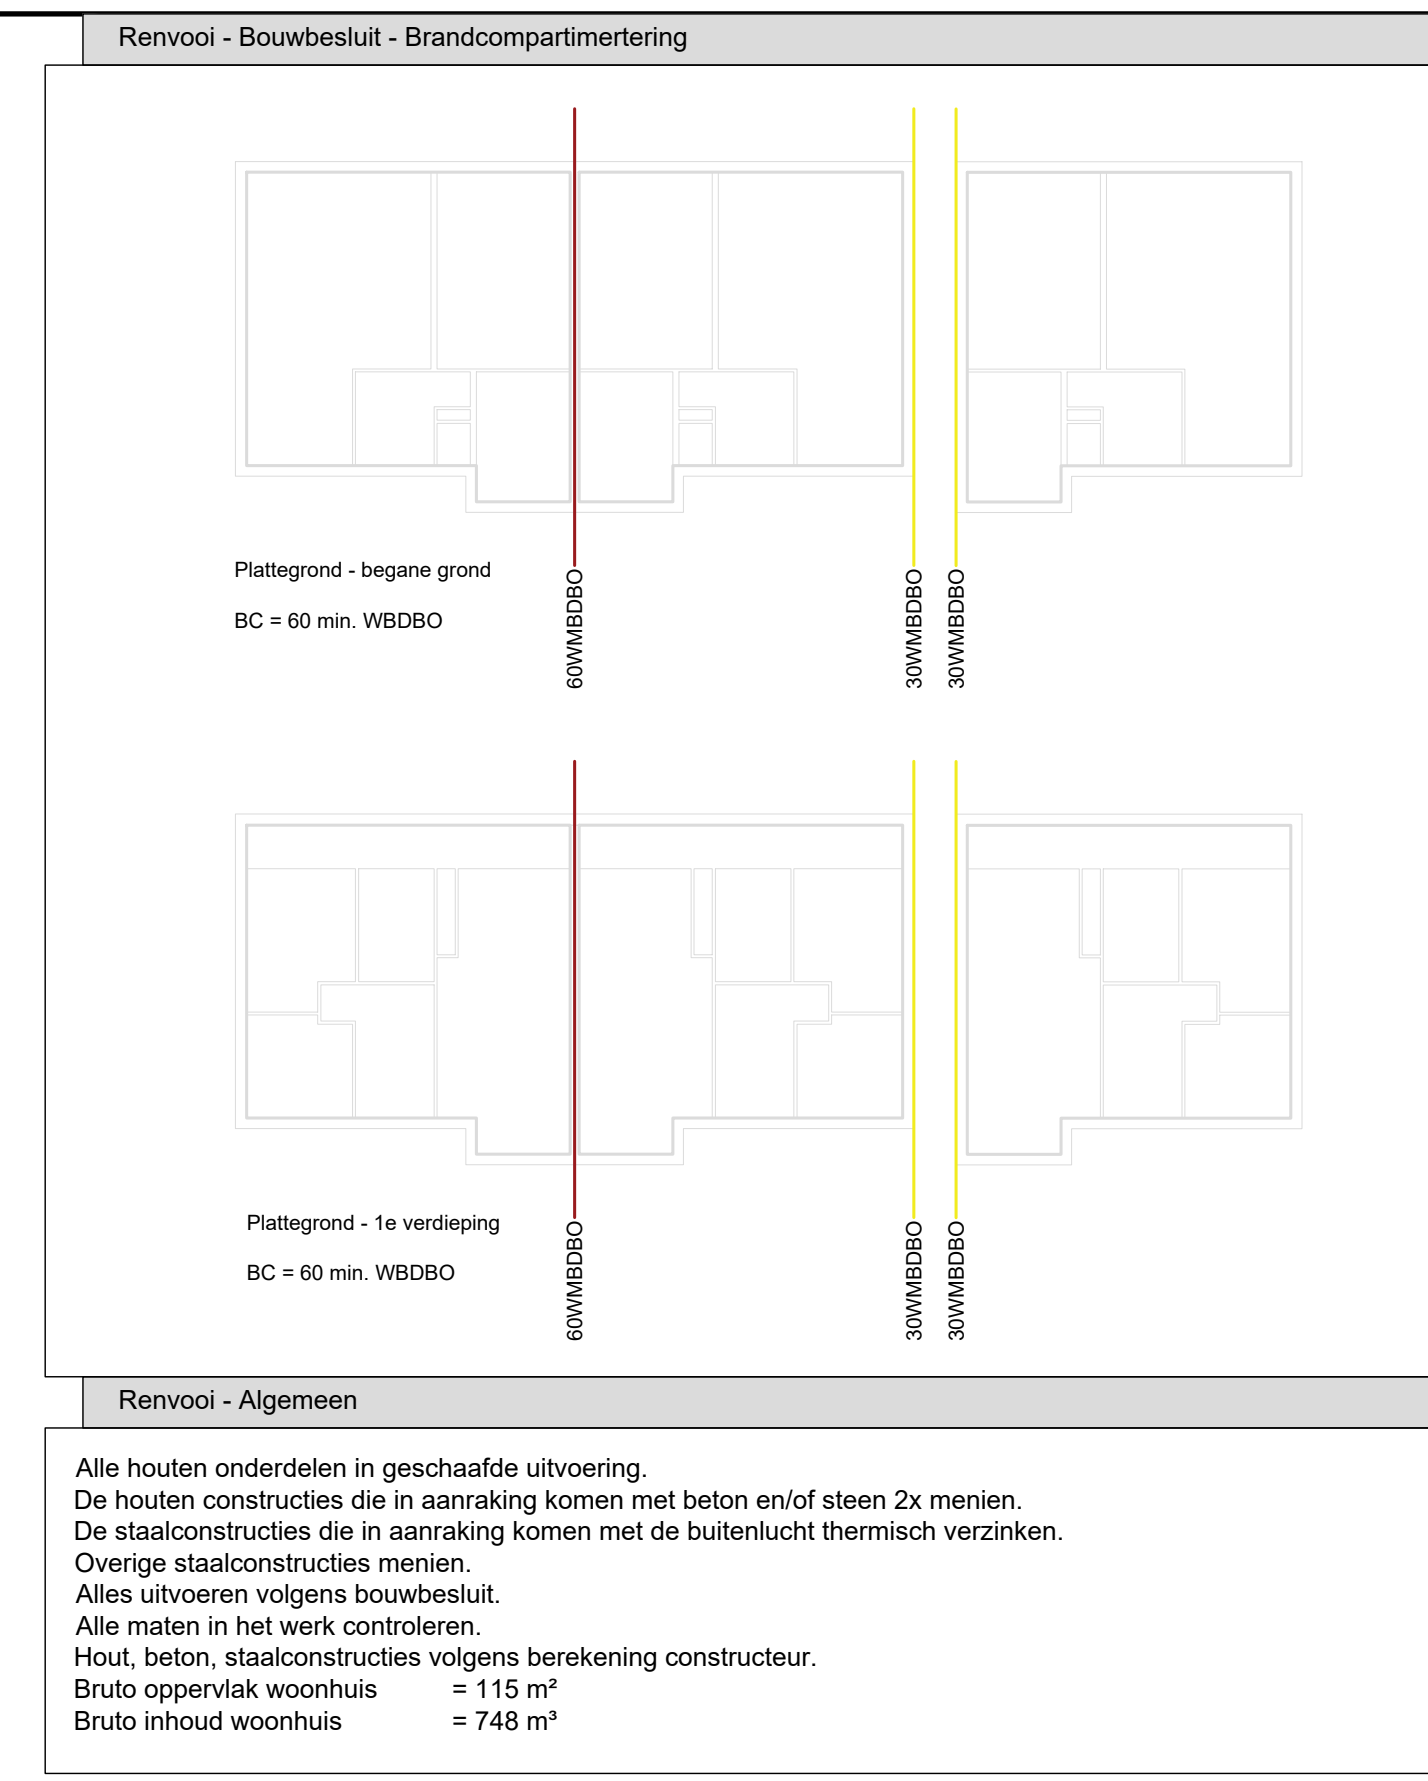

Remooi - Bouwbesluit - Brandcompartimentering

Remooi - Bouwbesluit - Bescherming tegen ratten en muizen

Remooi - Bouwbesluit - Wering van vocht

Remooi - Bouwbesluit - Bescherming tegen geluid van buiten, bescherming tegen geluid van installaties

Remooi - Bouwbesluit - Beperking van gain

Remooi - Bouwbesluit - Geluidwering tussen ruimten

Remooi - Bouwbesluit - Inbraakwerendheid

Remooi - Algemeen

Remooi - Bouwbesluit - Vluchroutes

Remooi - Bouwbesluit - Brandveiligheid en rookproefdeur van toegangsmaterialen

Remooi - Bouwbesluit - Technische voorschriften uit het oogpunt van energiezuinigheid en milieu

Remooi - Bouwbesluit - Overbrugging van hoogteverschillen

Remooi - Bouwbesluit - Trappen

Remooi - Bouwbesluit - Afscheiding van vloer, trap en hellingbaan

Remooi - Bouwbesluit - Bereikbaarheid en toegankelijkheid

Remooi - Bouwbesluit - Toevoer van verbrandingsgas en afvoer van rookgas

Remooi - Bouwbesluit - Luchtbehandeling en verwarming

Remooi - Bouwbesluit - Roliering

Remooi - Bouwbesluit - Installaties

Remooi - Aandringen

Remooi - Kleur- en materiaalstaat

Onderdeel	Material	Kleur	Opmerking
Cevel	Metselwerk glas	Schoonmetselwerk handvorm	Afzet
	Metselwerk wand	Schoonmetselwerk handvorm	Afzet
	Ontbrekings	Zwart verhuur opgevoerd	afg. opgegeven constructeur
Kolommen	Aluminium	Aluminium	Afzet
	Yongelink	Aluminium	Afzet
	Handwerker	Concreet	Zie (tabel)
Deuren	Aluminium	Aluminium	Afzet
	Handwerker	Concreet	Zie (tabel)
	Handwerker	Concreet	Zie (tabel)
Dak	Deuren, vorder	Aluminium	Afzet
	Opbrekings	Aluminium	Afzet
	Opbrekings	Aluminium	Afzet

Onderdeel: *Betekening (Bestand)* Blad: *O2a* Werk: *20V20*

Werk: Legatiereen woningen, Kollenburgweg 4, 4a, 4b, 6942NA Didam (Gem. Montferland)

Opdrachtgever: Fam. Froom, Kollenburgweg 4, 4a, 4b, 6942NA Didam (Gem. Montferland)

Geltekend: Van Vugt Bouwadvies B.V., Kollingsweg 5e, 6942NV, Didam, Tel.: 0316-295392

E-mail: info@vanvugt-bouwadvies.nl Internet: www.vanvugt-bouwadvies.nl Telefoon: 0316-295392

Schaal: 1 : 100 Gewijzigd

Datum: 11-12-2020 1: -

Formaat: 140x841mm 2: -

Van Vugt
BOUWKUNDIG TEKEN- EN ADVISENBUREAU

Bestand: *Omgevingvergunning*

De tekening is het eigendom. Deze mag zonder toestemming van de opdrachtgever niet worden verspreid of anderszins openbaar gemaakt.