

Verbeelding ruimtelijke kwaliteit binnenstad 's-Heerenberg

met name gericht op de cultuurhistorische waarden

De ruimtelijke ontwikkelingsgeschiedenis




Relatie ommeland Jacob van Deventer ca. 1560
Berghapedia (z.d.)



Stadsplattegrond ca. 1830
Higsis (2024)







Stadsplattegrond ca. 1931
Topotijdreis (2024)

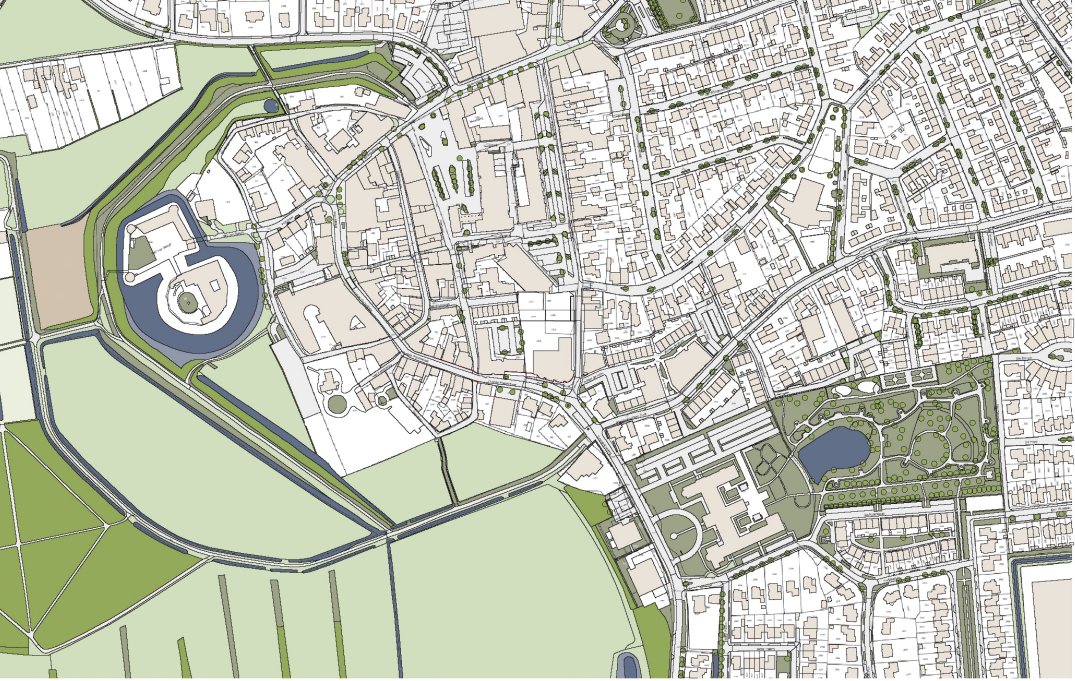

Situatie heden (2024)

Ruimtelijke indeling schaal 1:4000

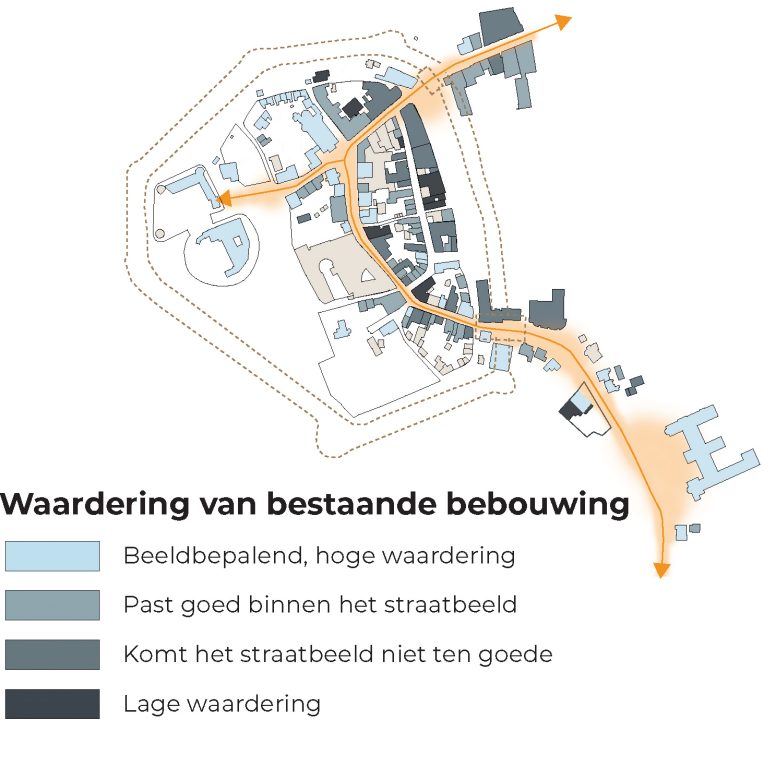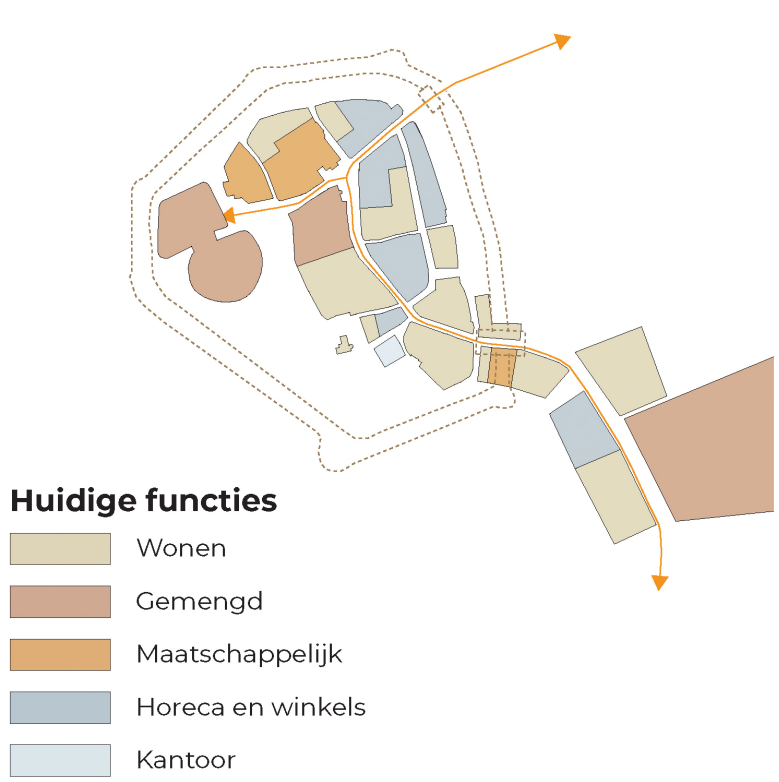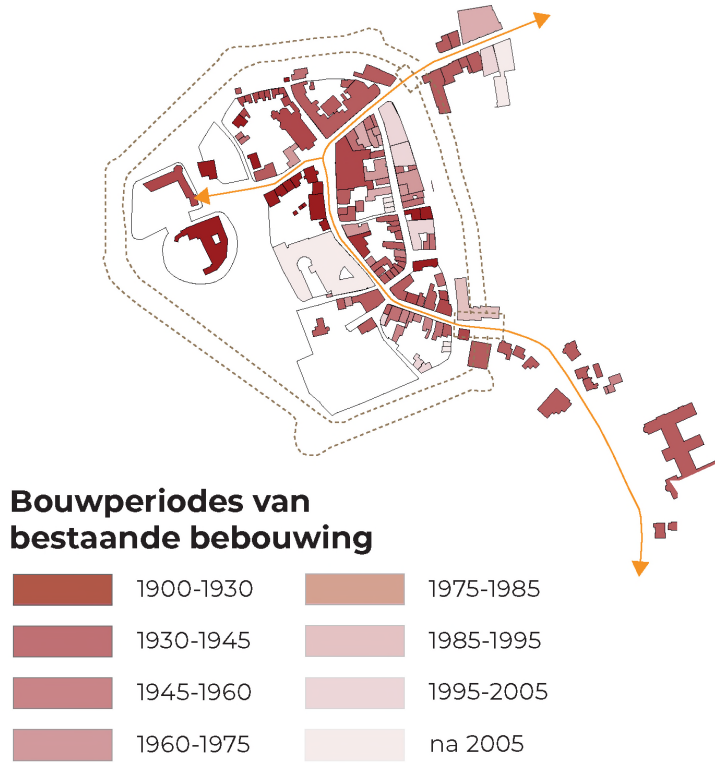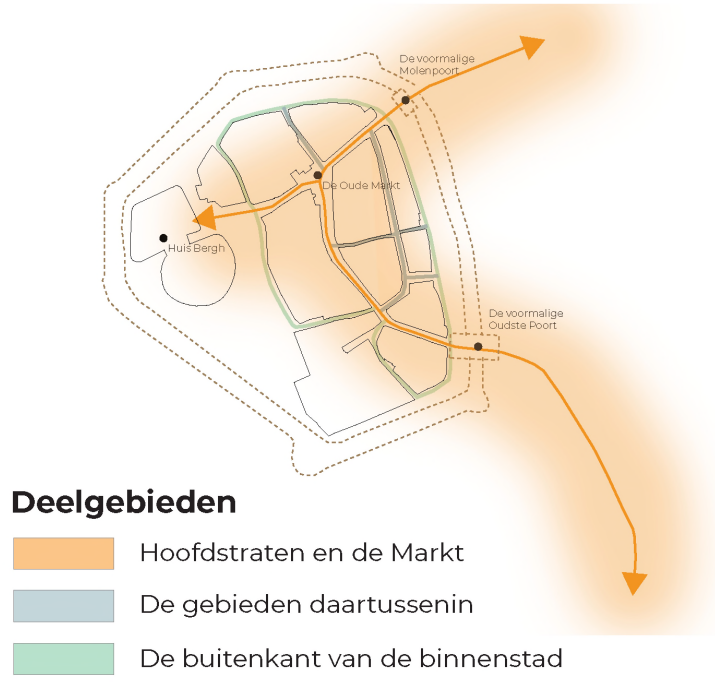

Streefbeeld schaal 1:2000

