

## Aanwijzingsbesluit: "Verontreiniging door honden"

Burgemeester en Wethouders van de gemeente Montferland,

Overwegende dat,

Het ingevolge artikel 2:58 lid 1 van de Algemene Plaatselijke Verordening voor de eigenaar of houder van een hond verplicht is ervoor te zorgen dat die hond zich niet van uitwerpselen ontdoet op een weg binnen de bebouwde kom of een andere door het college aangewezen plaats;

Het ingevolge artikel 2:58 lid 3 van de APV mogelijk is plaatsen aan te wijzen waar het verbod genoemd in artikel 2:58 lid 1 onder a niet geldt;

Het noodzakelijk is plaatsen aan te wijzen waar de verplichting voor de eigenaar of houder van een hond om ervoor te zorgen dat die hond zich niet van uitwerpselen ontdoet, met het oog op de verontreiniging van de openbare ruimte, niet geldt;

Gelet op het bepaalde in artikel 2:58 van de APV;

### BESLUITEN

1. Te bepalen dat het in de hondentoiletten op de volgende locaties, conform situering in de bijlagen, het niet verplicht is voor de eigenaar of houder van een hond ervoor te zorgen dat die hond zich niet van uitwerpselen ontdoet: Kloosterstraat Loil, Meeuwstraat Didam, Meikamerlaan Nieuw-Dijk, Oude Doetinchemseweg 's-Heerenberg, Rodingsveen (2x) 's-Heerenberg/Lengel, Tatelaarweg Didam, Tugerallee 's-Heerenberg, Turnstraat Didam, Bergherveld 's-Heerenberg, De Brink 's-Heerenberg, de Immenhorst 's-Heerenberg, Diekmansweide 's-Heerenberg, Dunselmanstraat Didam, Gerstekamp Didam, Hoefijzer Didam, Hooiberg Didam, Julianastraat Didam, Lockhorststraat Didam;
2. Reeds bestaande aanwijzingsbesluiten voor hondentoiletten in Montferland in te trekken per het onder punt 3 genoemde tijdstip;
3. Te bepalen dat dit besluit in werking treedt op de dag na bekendmaking.

Bijlagen:

- Situatietekeningen

Didam, 21 juni 2016

Burgemeester en wethouders van Montferland

De secretaris

A blue ink signature of Dhr. T.M.J.M. Evers.

Dhr. T.M.J.M. Evers

De burgemeester

A blue ink signature of Mw. C. C. Leppink-Schuitema.

Mw. C. C. Leppink-Schuitema

Hellekampweg




## Hondentoilet Loil

postbus 47  
6940 BA Didam  
0316 - 291391

schaal: 1:500  
formaat: A4  
get. : \_\_\_\_\_

gew.: \_\_\_\_\_  
\_\_\_\_\_

datum: 22/04/2016  
bestek: \_\_\_\_\_  
tek.nr.: \_\_\_\_\_

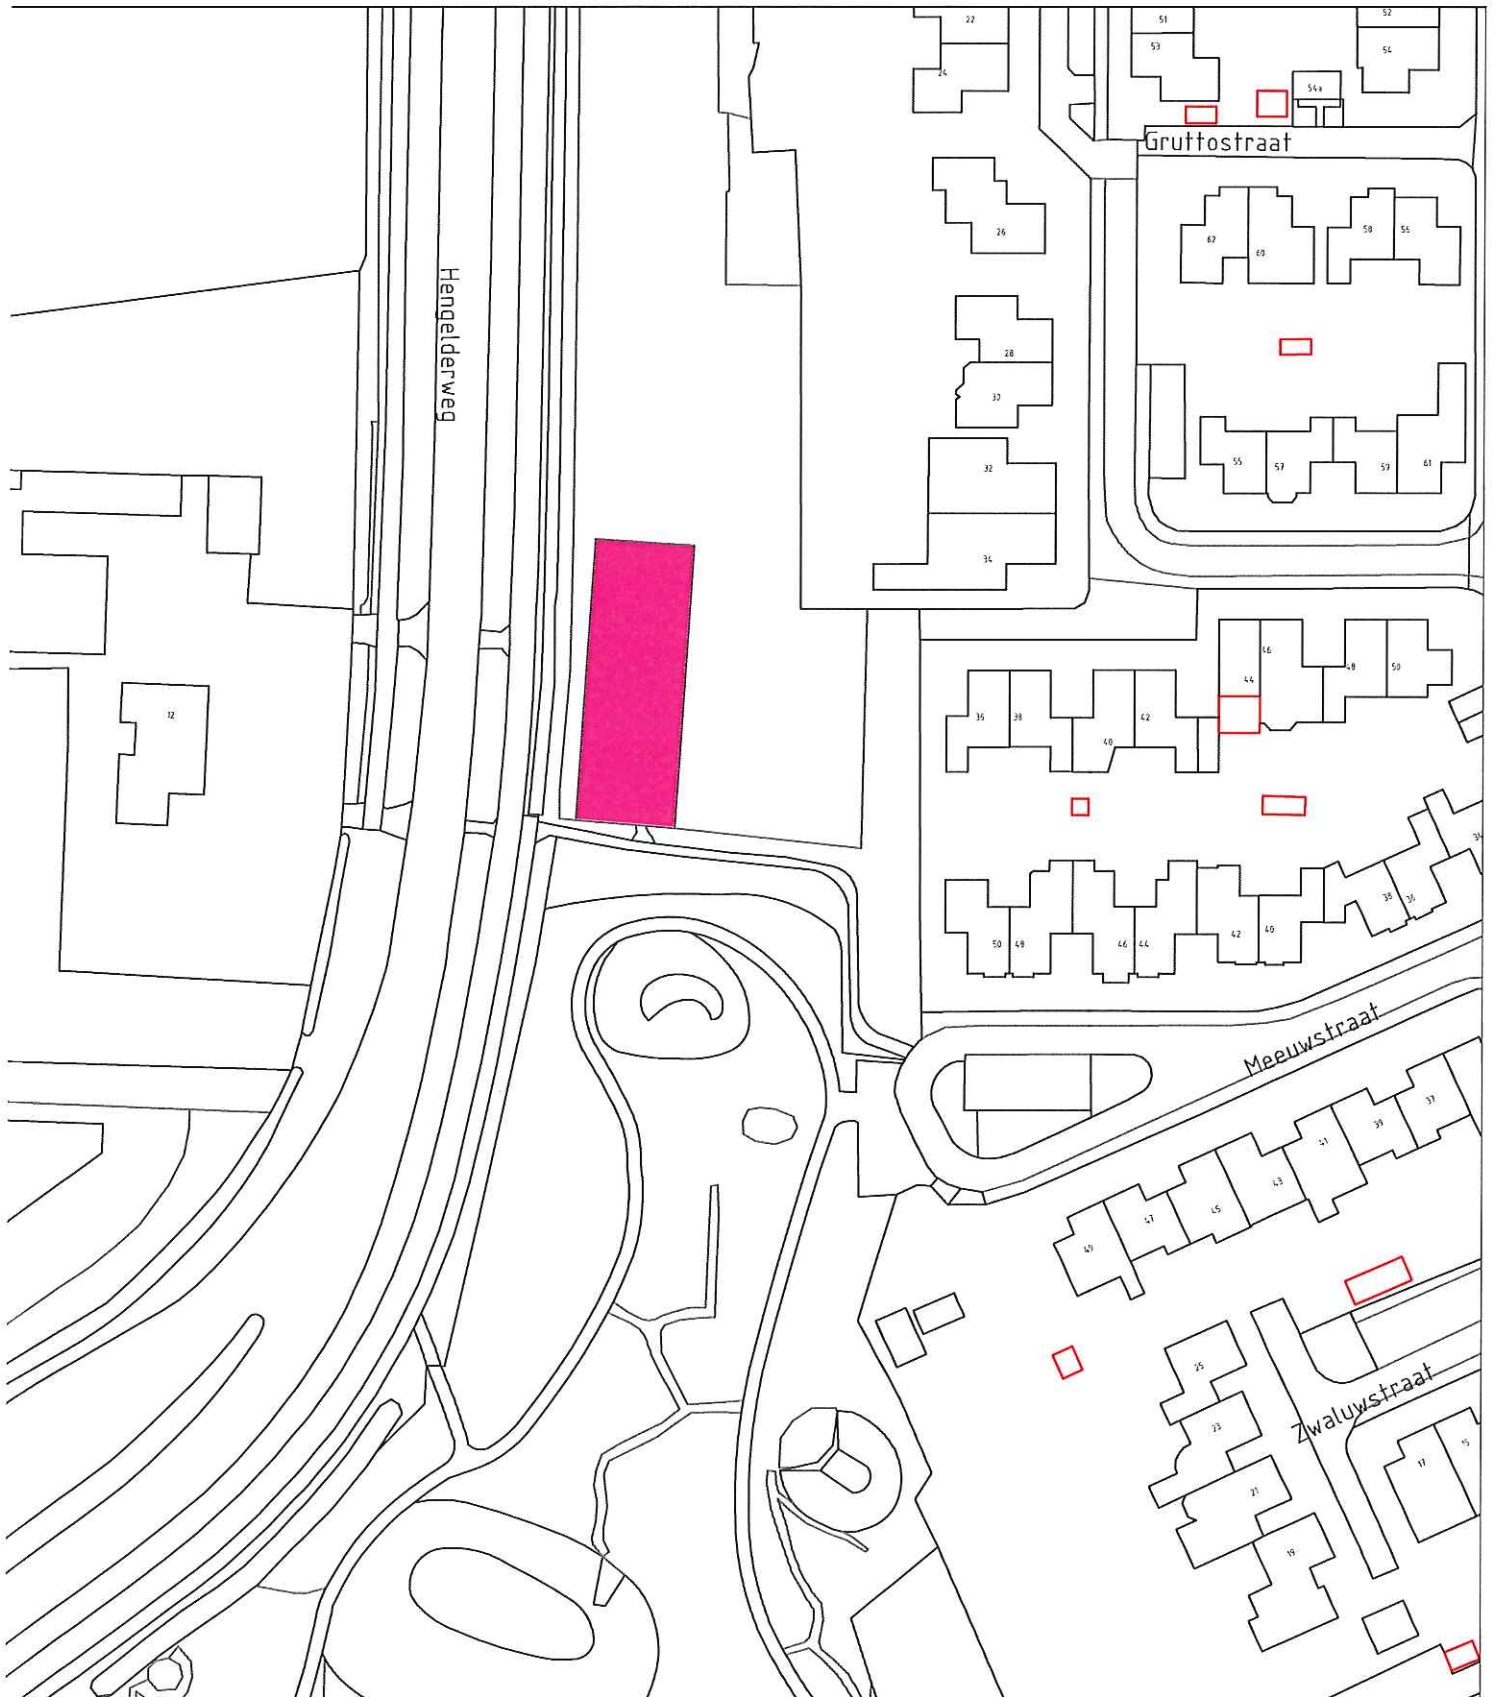


# Hondentoilet Didam Meeuwstraat

postbus 47  
6940 BA Didam  
0316 - 291391

schaal: 1:1000  
formaat: A4  
get. : \_\_\_\_\_

gew.: \_\_\_\_\_  
\_\_\_\_\_

datum: 22/04/2016  
bestek: \_\_\_\_\_  
tek.nr.: \_\_\_\_\_

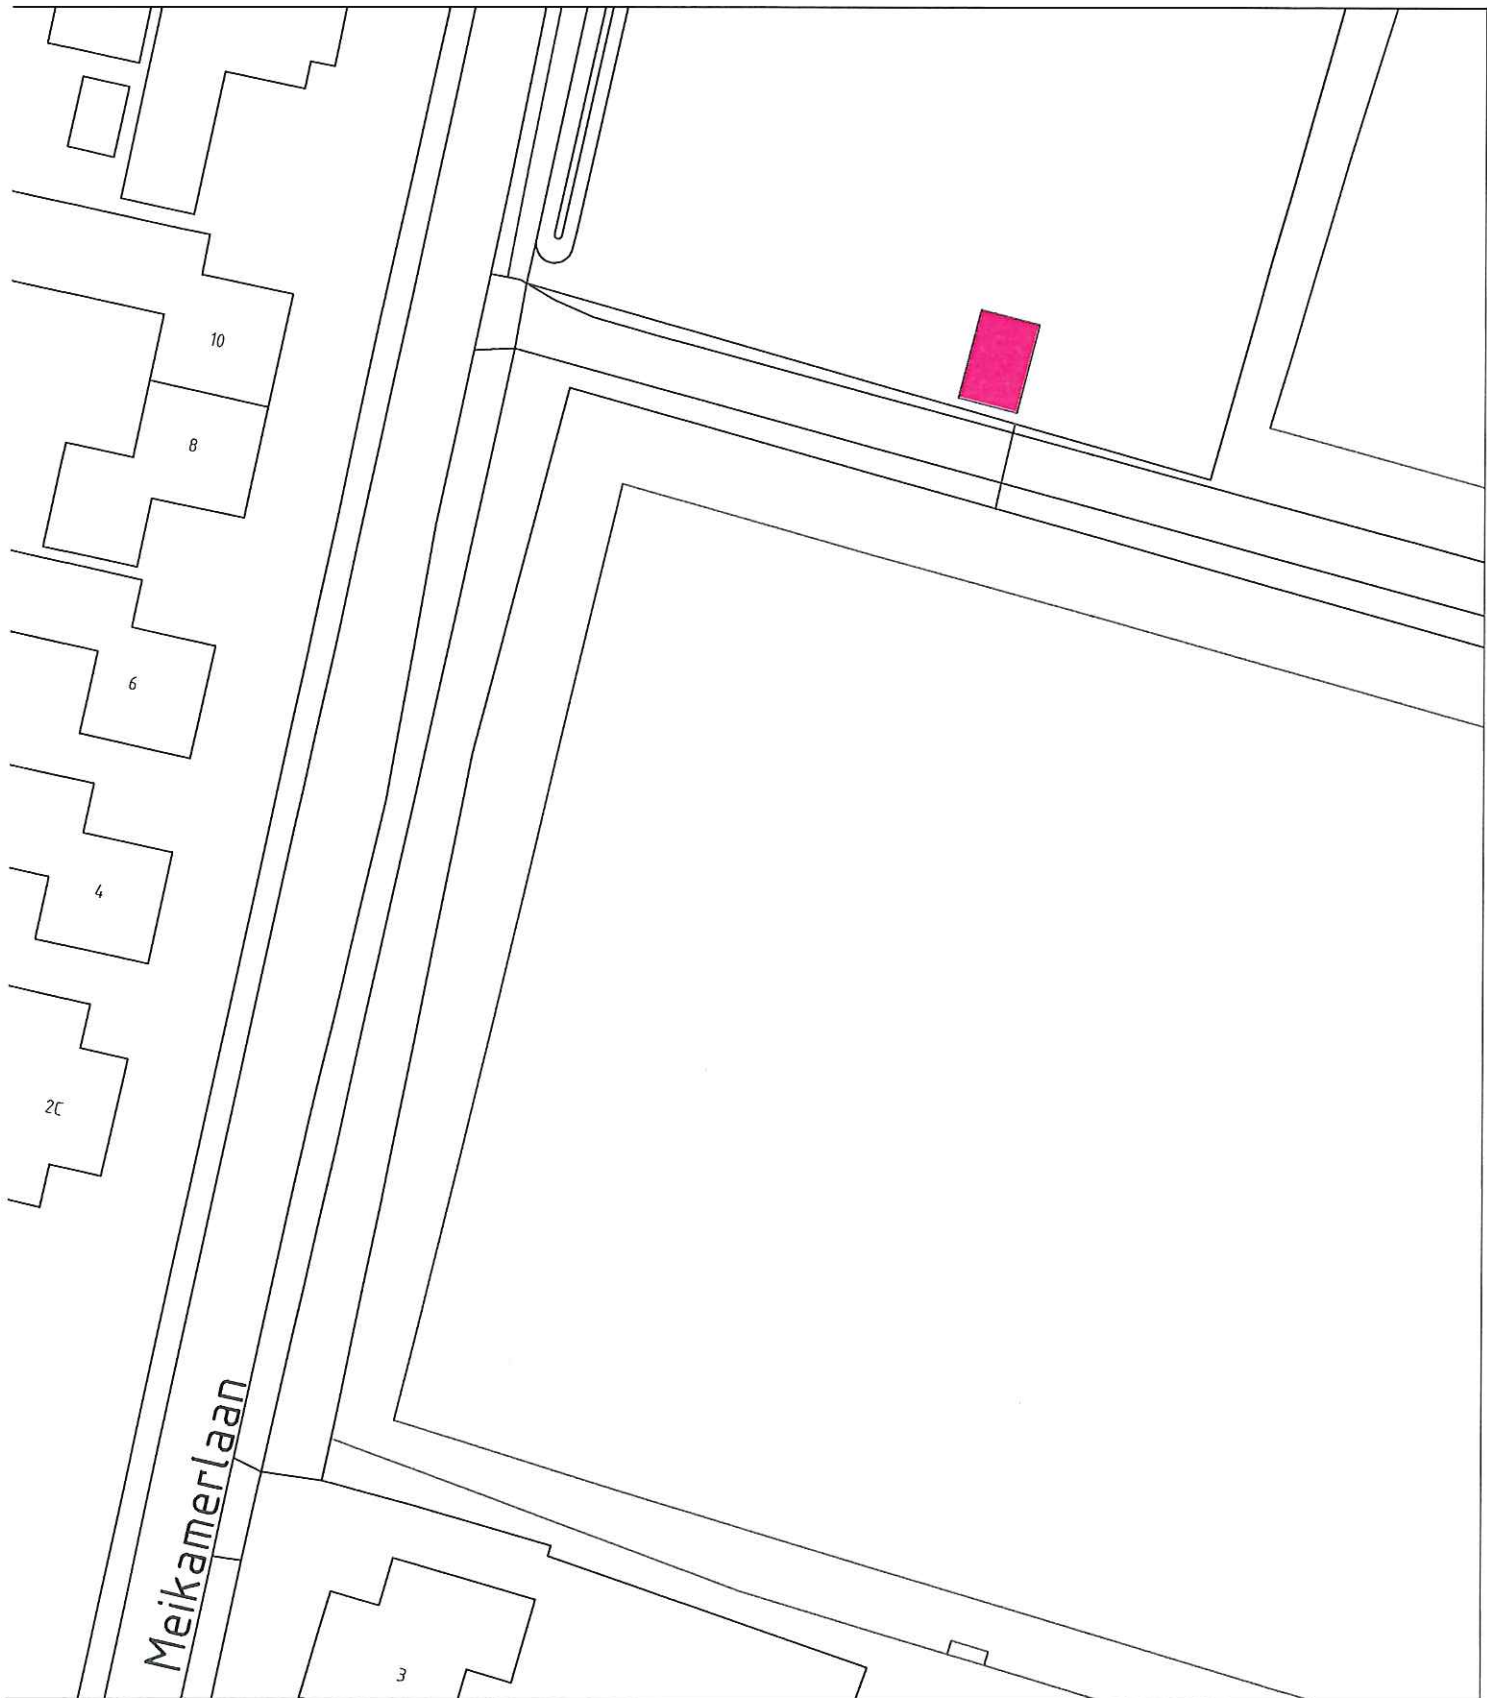


## Hondentoilet Nieuw-Dijk

postbus 47  
6940 BA Didam  
0316 - 291391

schaal: 1:500 \_\_\_\_\_  
formaat: A4 \_\_\_\_\_  
get. : \_\_\_\_\_

gew.: \_\_\_\_\_  
\_\_\_\_\_

datum: 22/04/2016 \_\_\_\_\_  
bestek: \_\_\_\_\_  
tek.nr.: \_\_\_\_\_

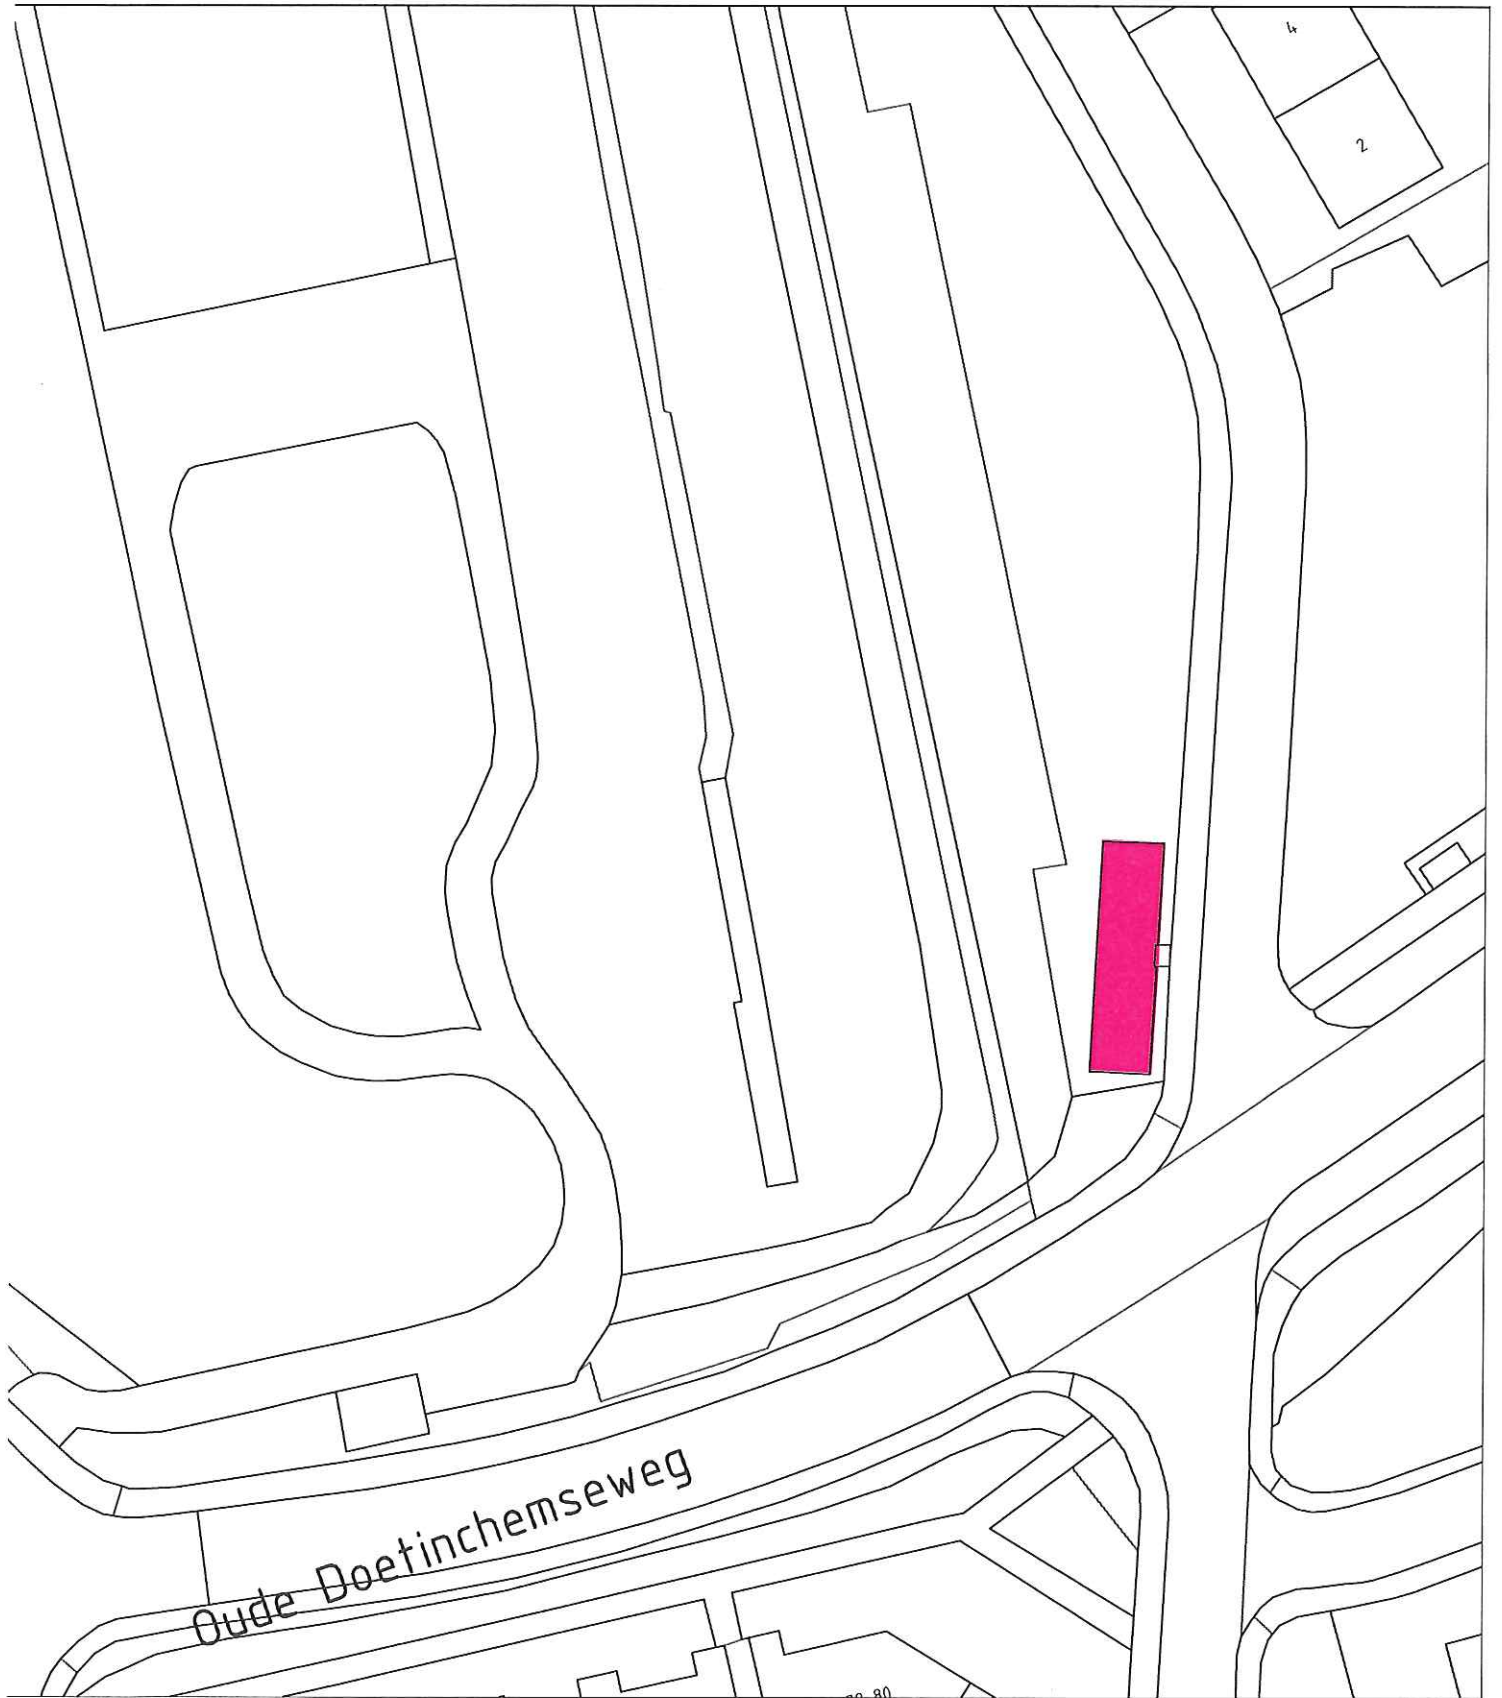


## Hondentoilet 's-Heerenberg locatie Oude Doetinchemseweg

postbus 47  
6940 BA Didam  
0316 - 291391

schaal: 1:500 \_\_\_\_\_  
formaat: A4 \_\_\_\_\_  
get. : \_\_\_\_\_

gew.: \_\_\_\_\_  
\_\_\_\_\_

datum: 22/04/2016 \_\_\_\_\_  
bestek: \_\_\_\_\_  
tek.nr.: \_\_\_\_\_

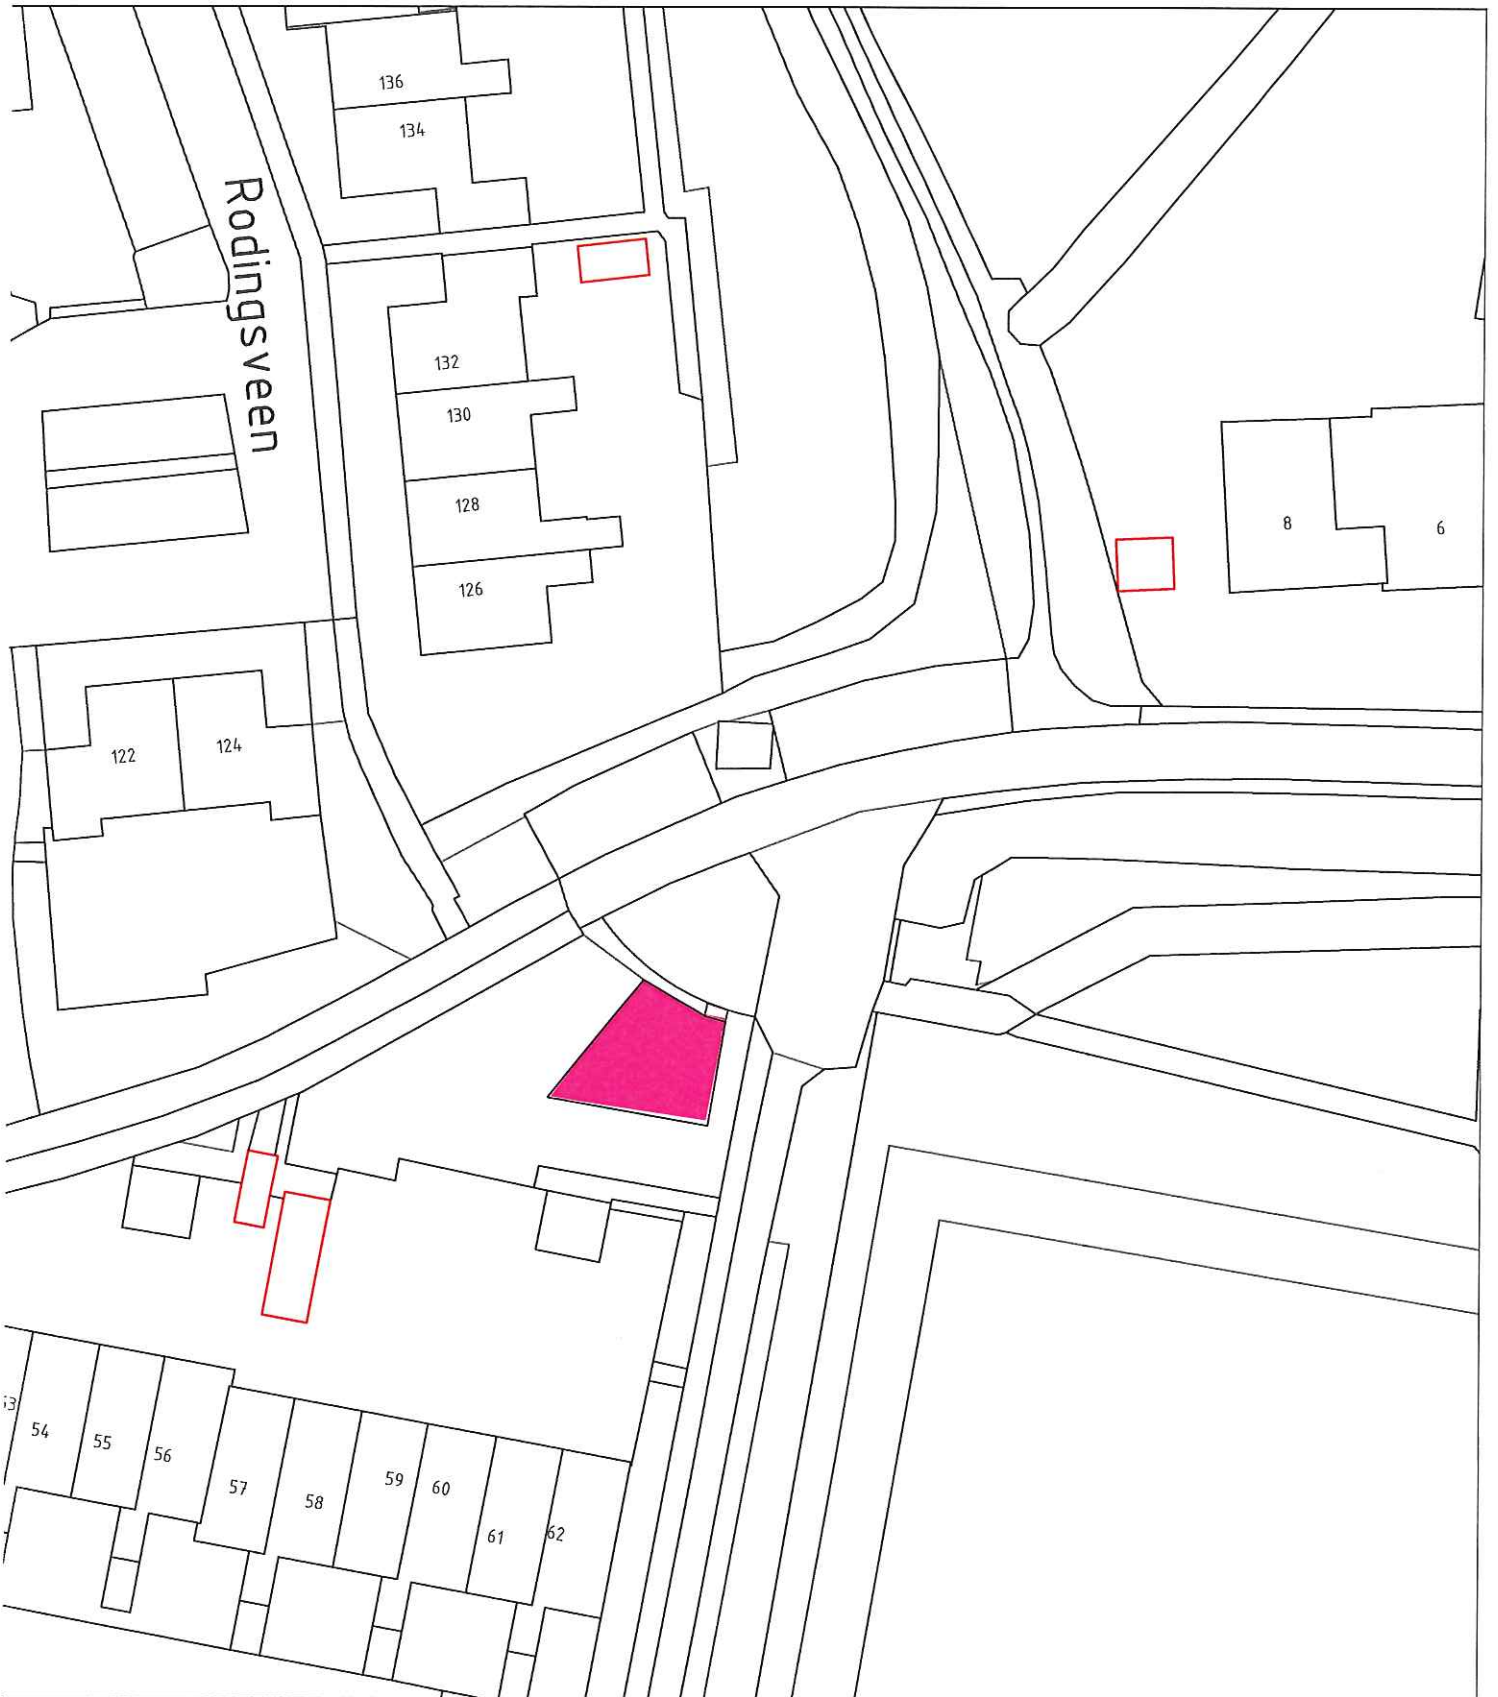


## Hondentoilet 's-Heerenberg locatie Rodingsveen Lengel

postbus 47  
6940 BA Didam  
0316 - 291391

schaal: 1:500 \_\_\_\_\_  
formaat: A4 \_\_\_\_\_  
get. : \_\_\_\_\_

gew.: \_\_\_\_\_  
\_\_\_\_\_

datum: 22/04/2016 \_\_\_\_\_  
bestek: \_\_\_\_\_  
tek.nr.: \_\_\_\_\_

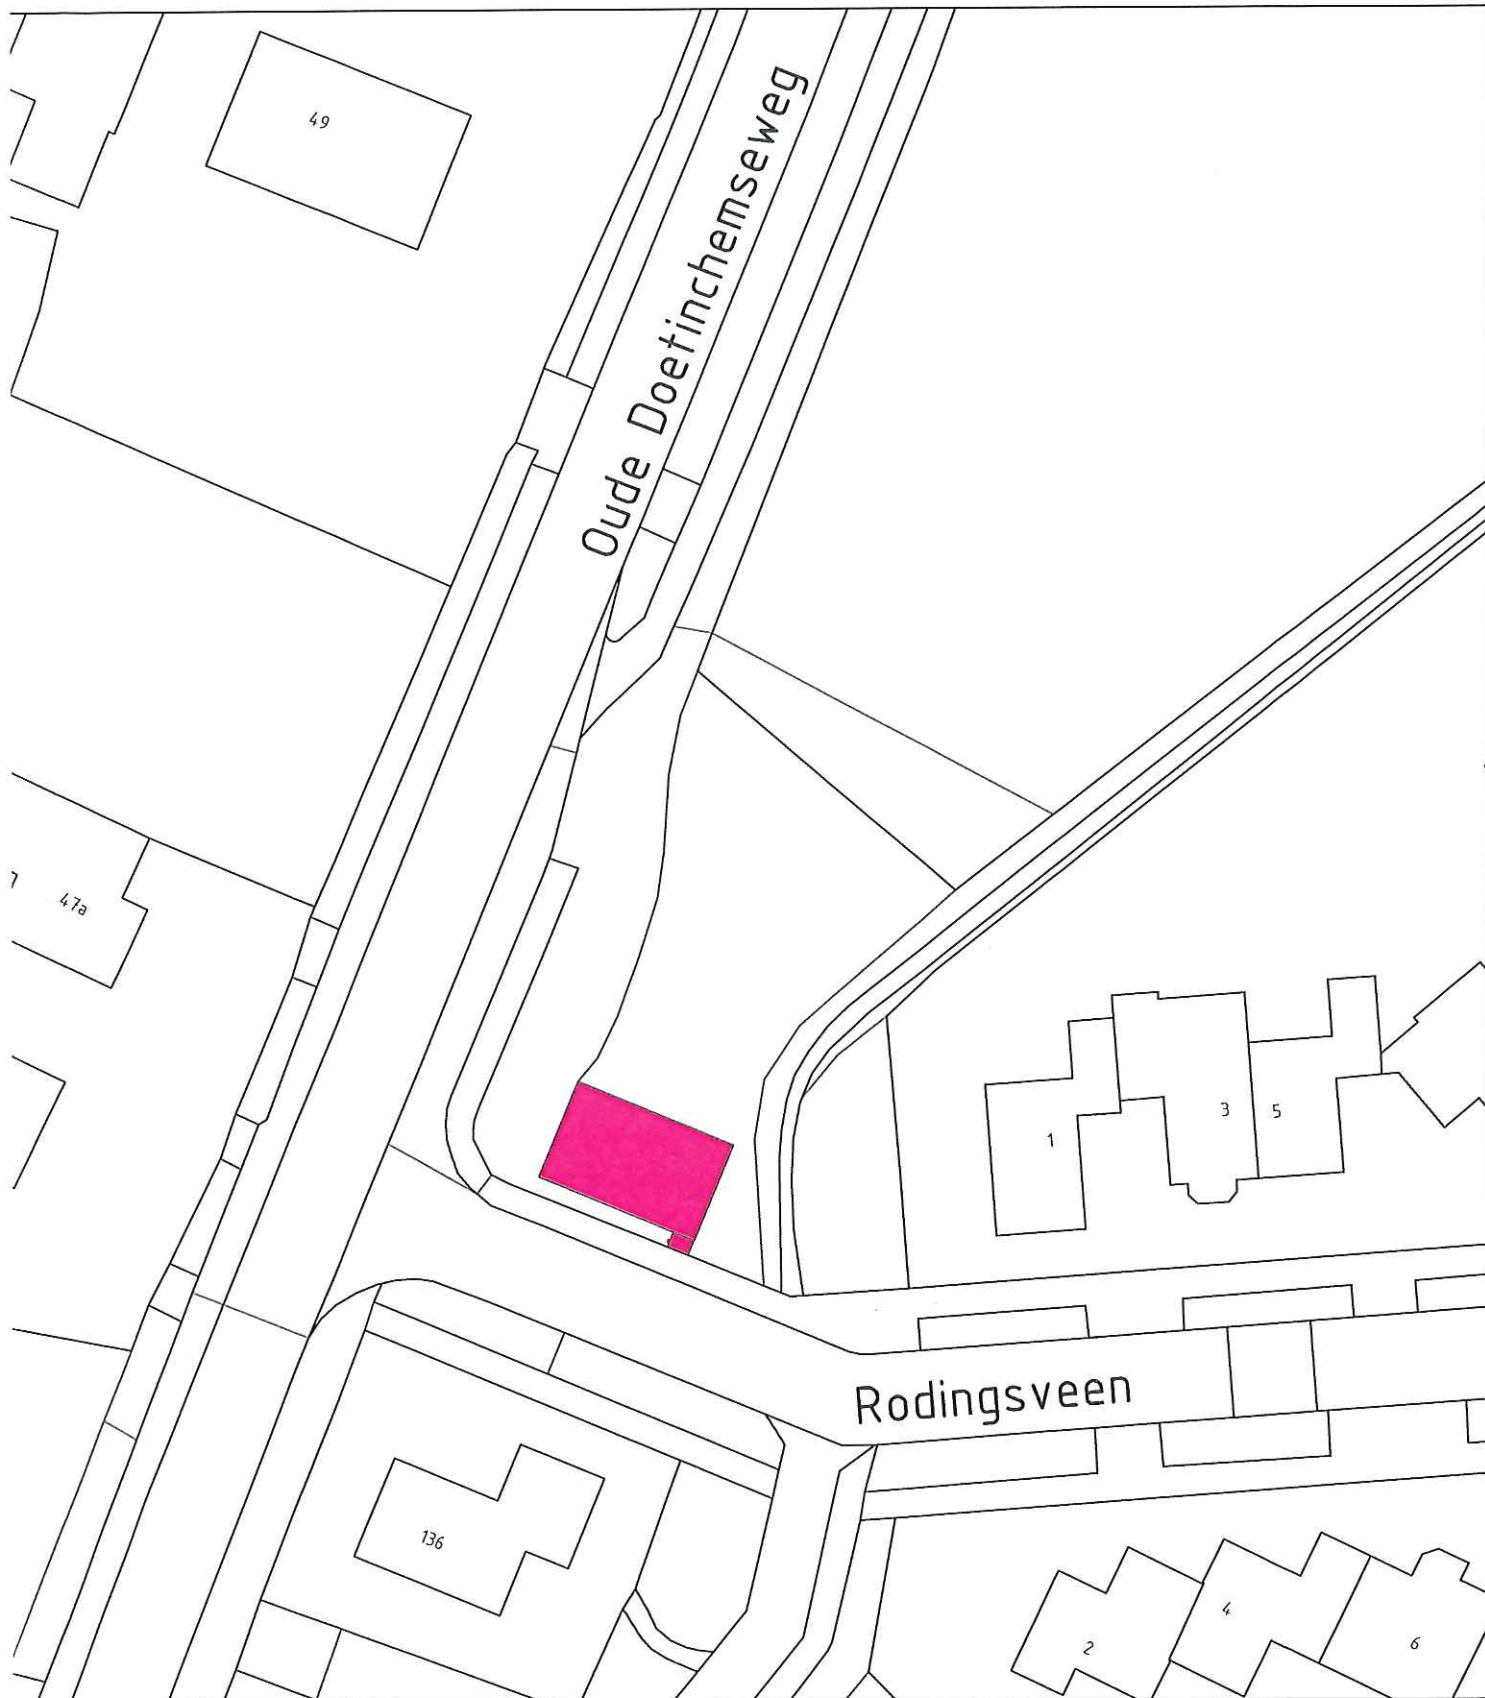

# Hondentoilet 's-Heerenberg


## locatie Rodingsveen

postbus 47  
6940 BA Didam  
0316 - 291391

schaal: 1:500 \_\_\_\_\_  
formaat: A4 \_\_\_\_\_  
get. : \_\_\_\_\_

gew.: \_\_\_\_\_  
\_\_\_\_\_

datum: 22/04/2016 \_\_\_\_\_  
bestek: \_\_\_\_\_  
tek.nr.: \_\_\_\_\_

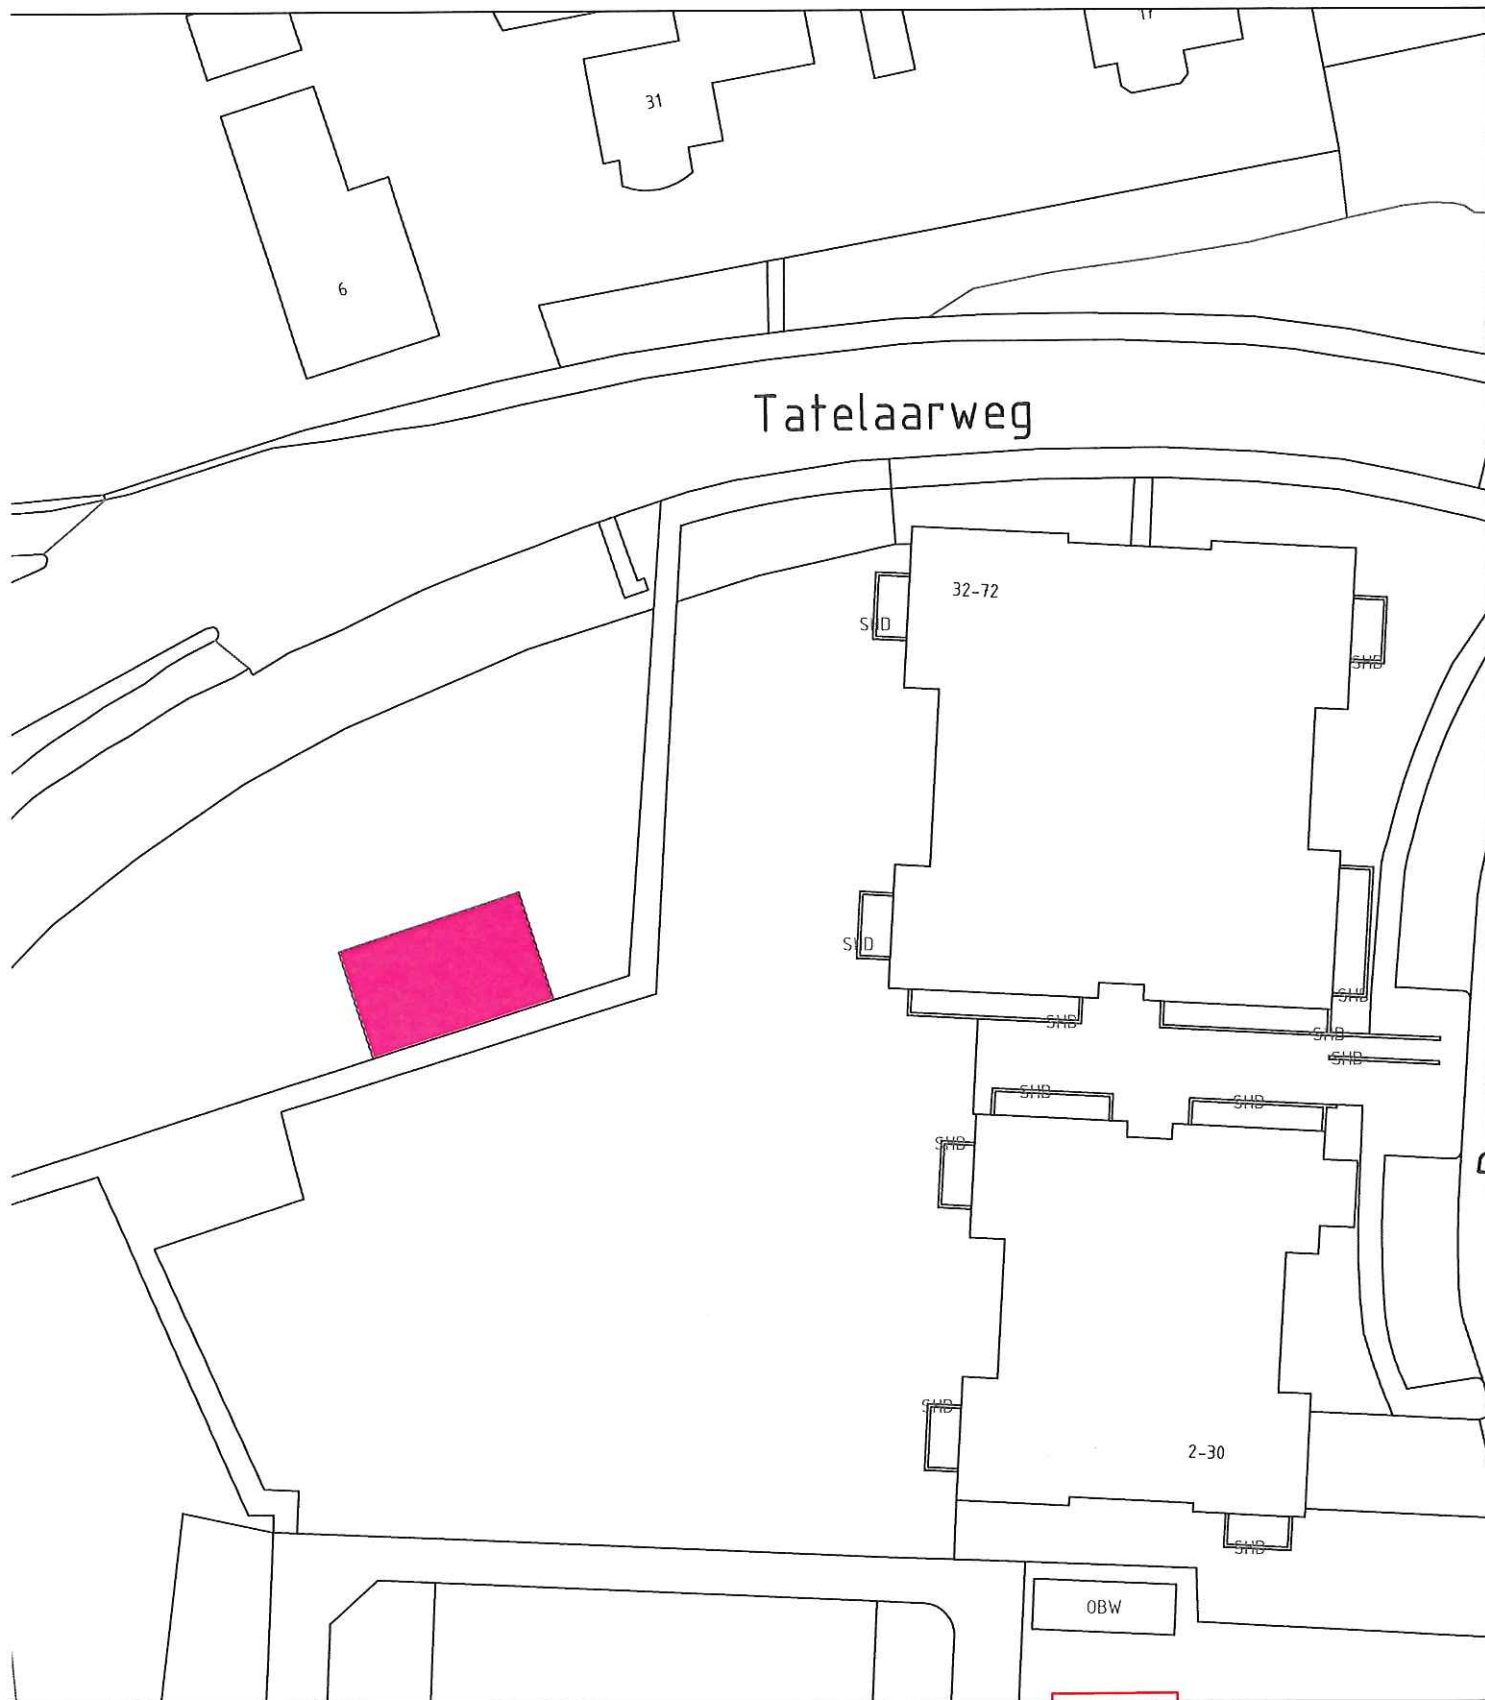

# Hondentoilet Didam Tatelaarweg


postbus 47  
6940 BA Didam  
0316 - 291391

schaal: 1:500 \_\_\_\_\_  
 formaat: A4 \_\_\_\_\_  
 get. : \_\_\_\_\_

gew.: \_\_\_\_\_  
 \_\_\_\_\_  
 \_\_\_\_\_

datum: 22/04/2016 \_\_\_\_\_  
 bestek: \_\_\_\_\_  
 tek.nr.: \_\_\_\_\_



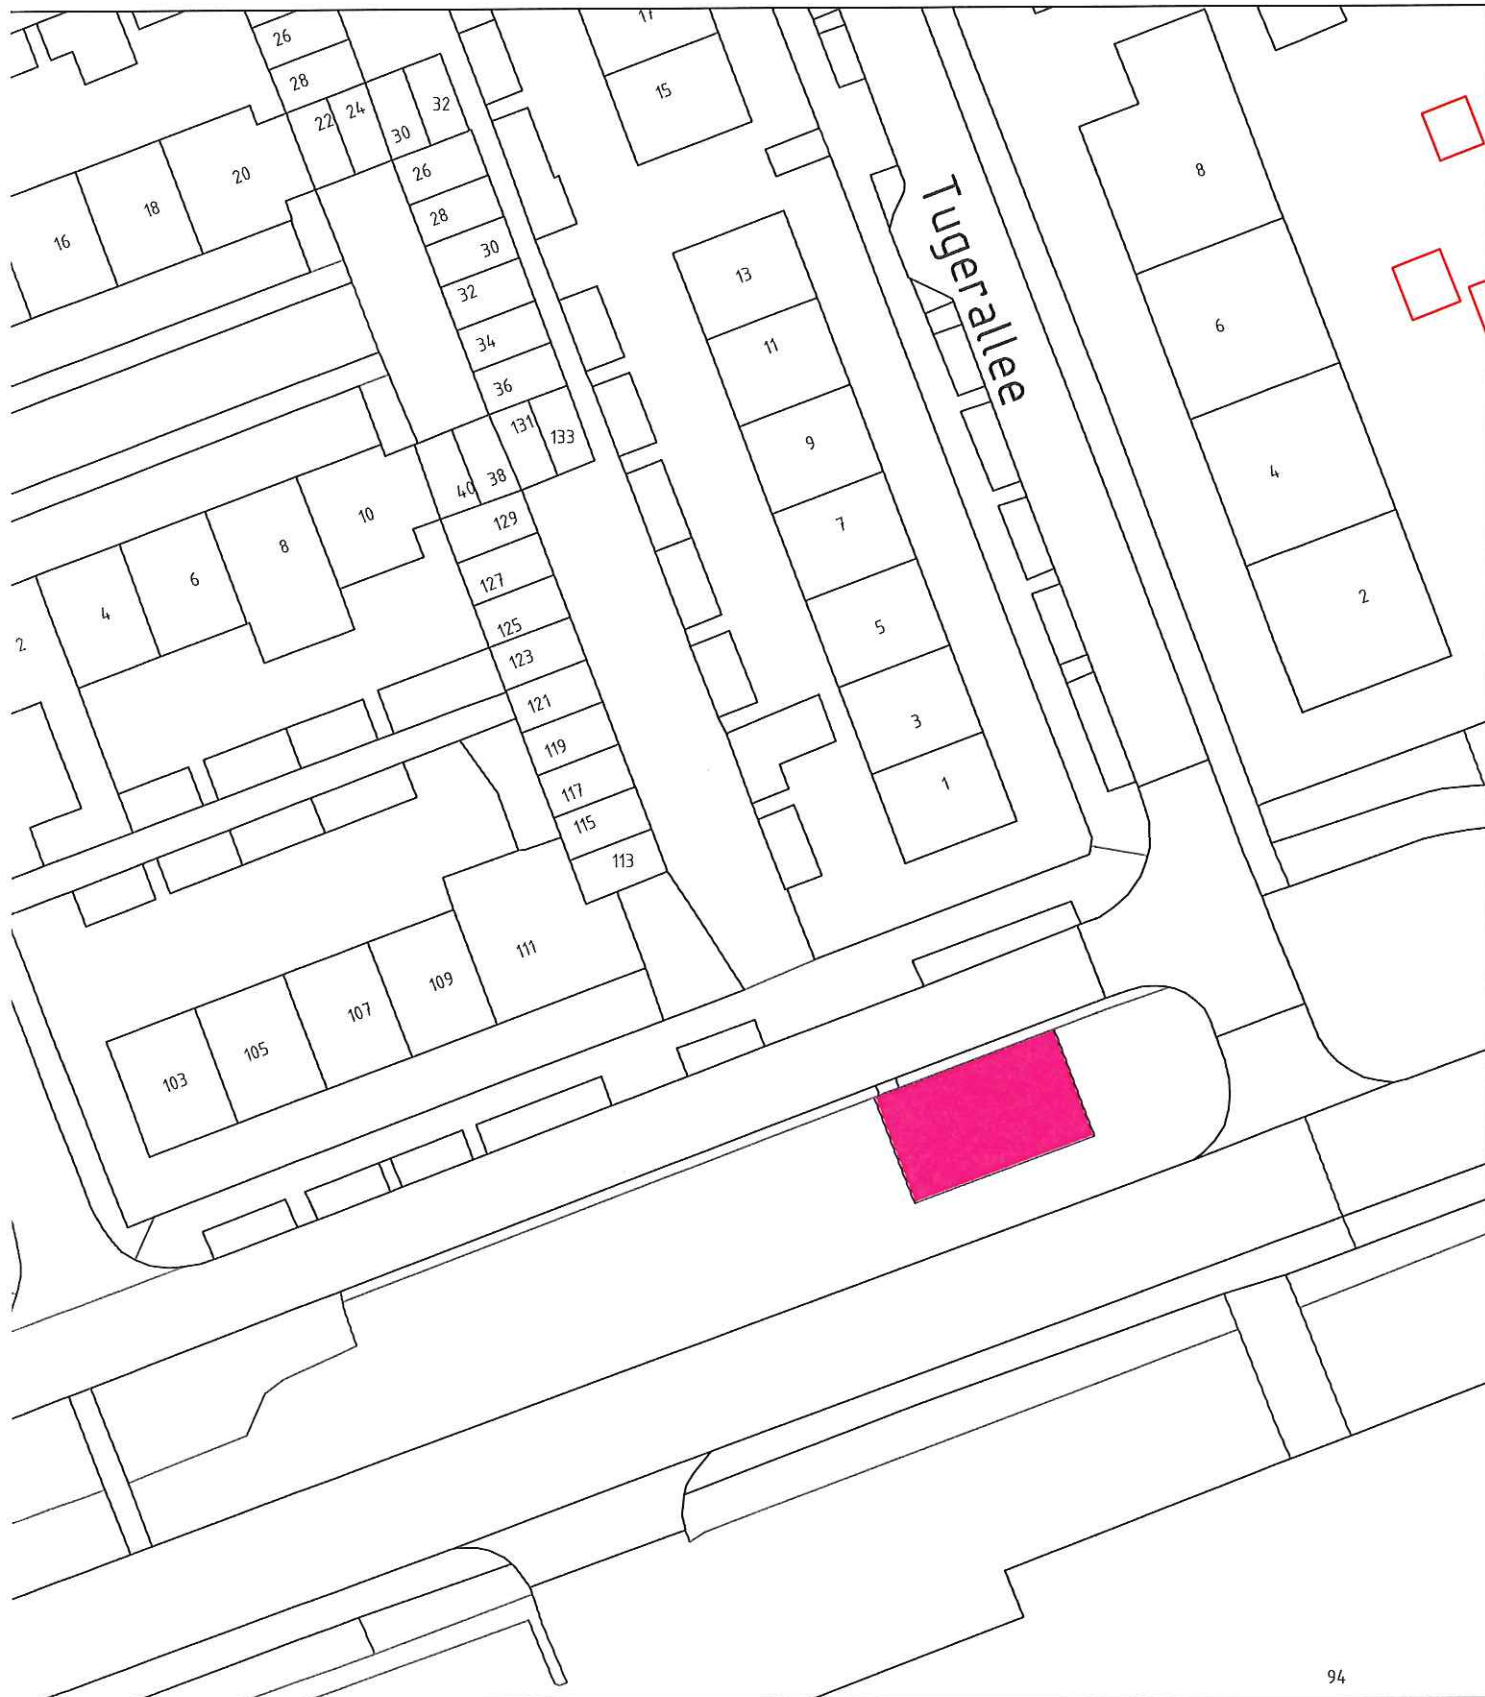


## Hondentoilet 's-Heerenberg locatie Tugerallee

postbus 47  
6940 BA Didam  
0316 - 291391

schaal: 1:500 \_\_\_\_\_  
formaat: A4 \_\_\_\_\_  
get. : \_\_\_\_\_

gew.: \_\_\_\_\_  
\_\_\_\_\_

datum: 22/04/2016 \_\_\_\_\_  
bestek: \_\_\_\_\_  
tek.nr.: \_\_\_\_\_

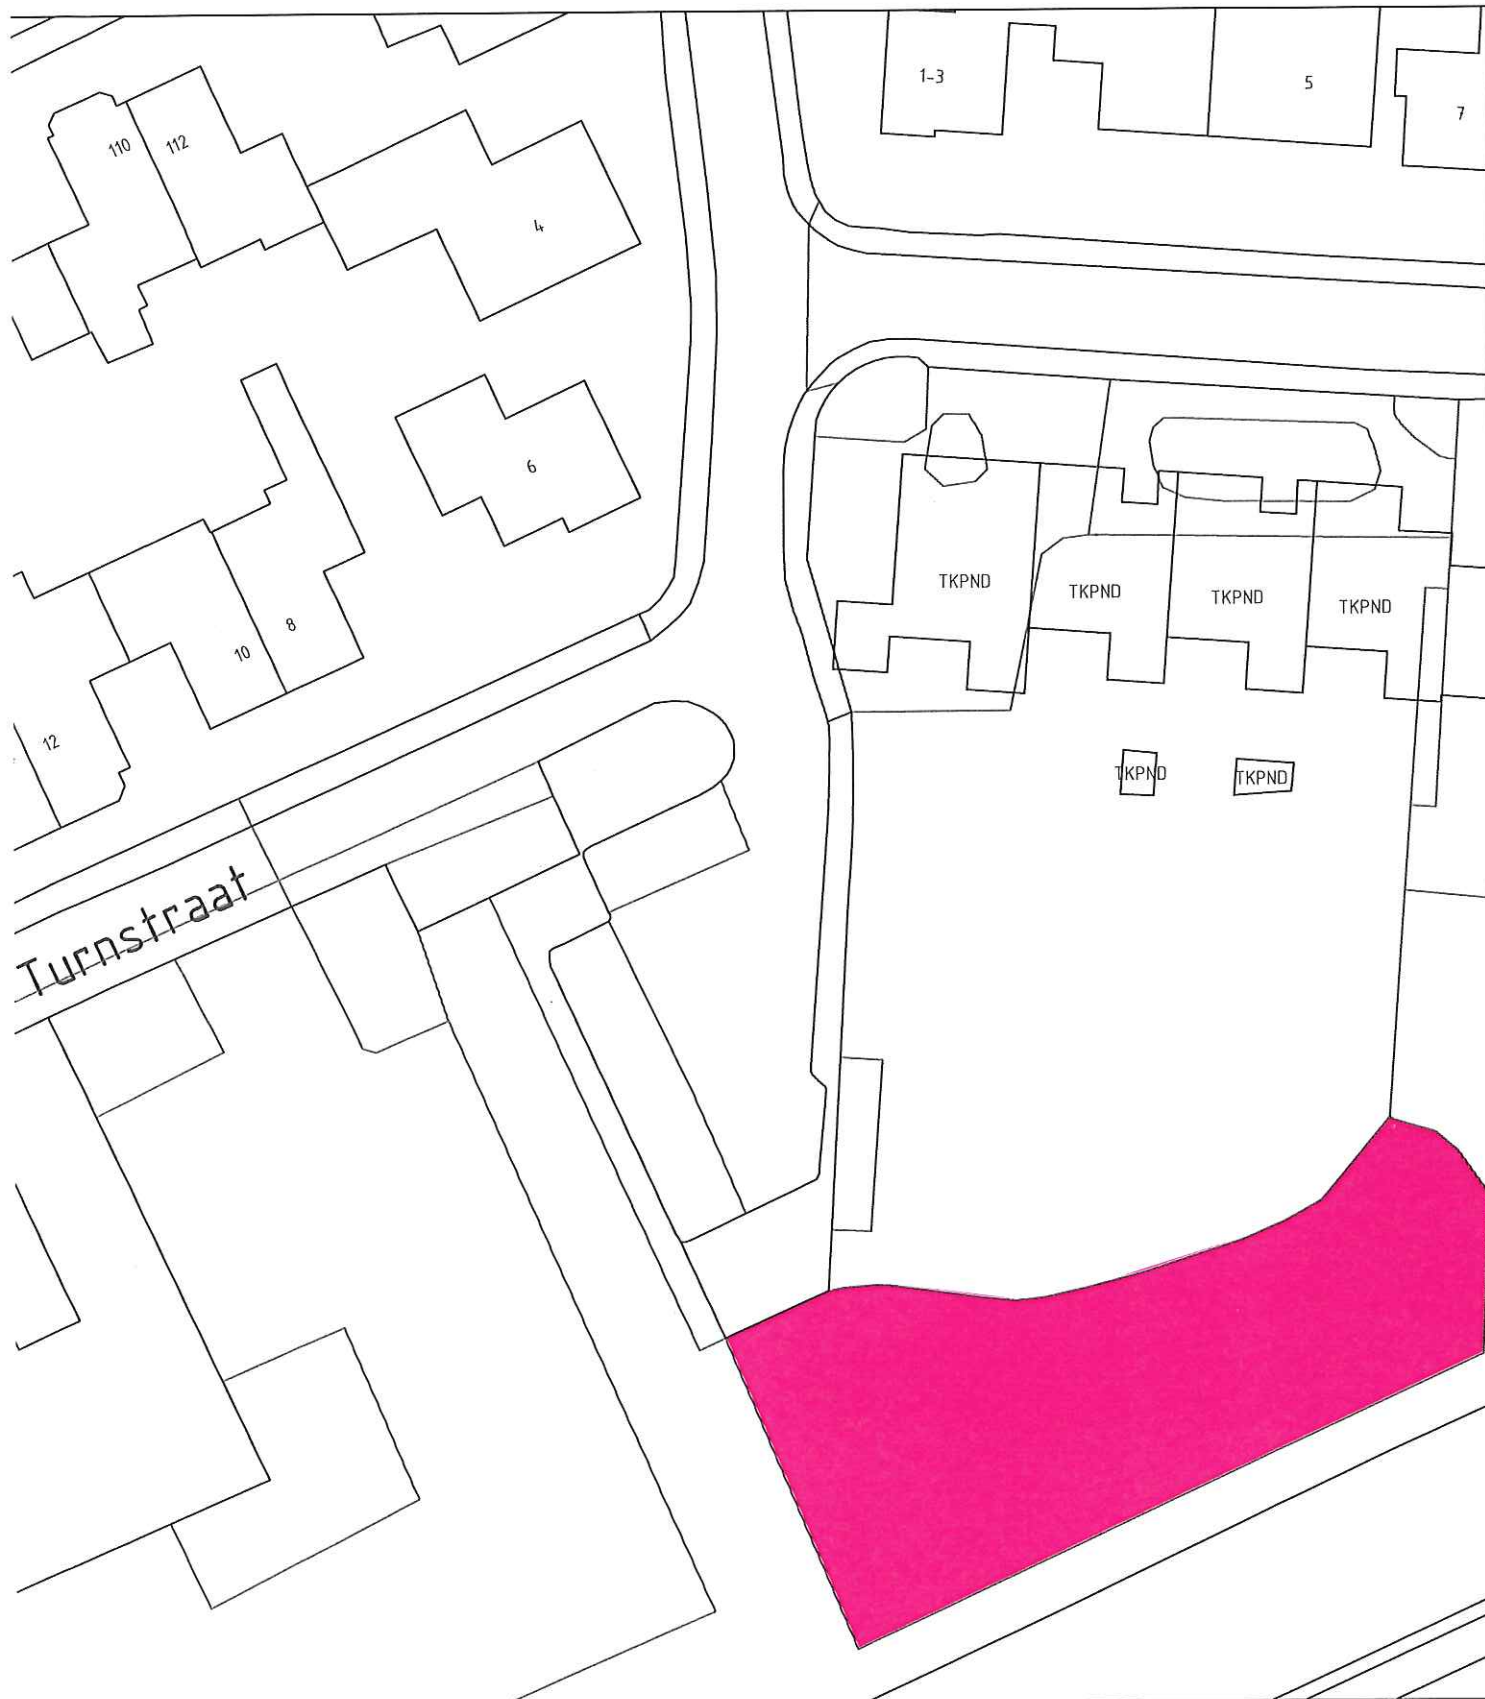


## Hondentoilet Didam Turnstraat

postbus 47  
6940 BA Didam  
0316 - 291391

schaal: 1:500 \_\_\_\_\_  
formaat: A4 \_\_\_\_\_  
get. : \_\_\_\_\_

gew.: \_\_\_\_\_  
\_\_\_\_\_

datum: 22/04/2016 \_\_\_\_\_  
bestek: \_\_\_\_\_  
tek.nr.: \_\_\_\_\_

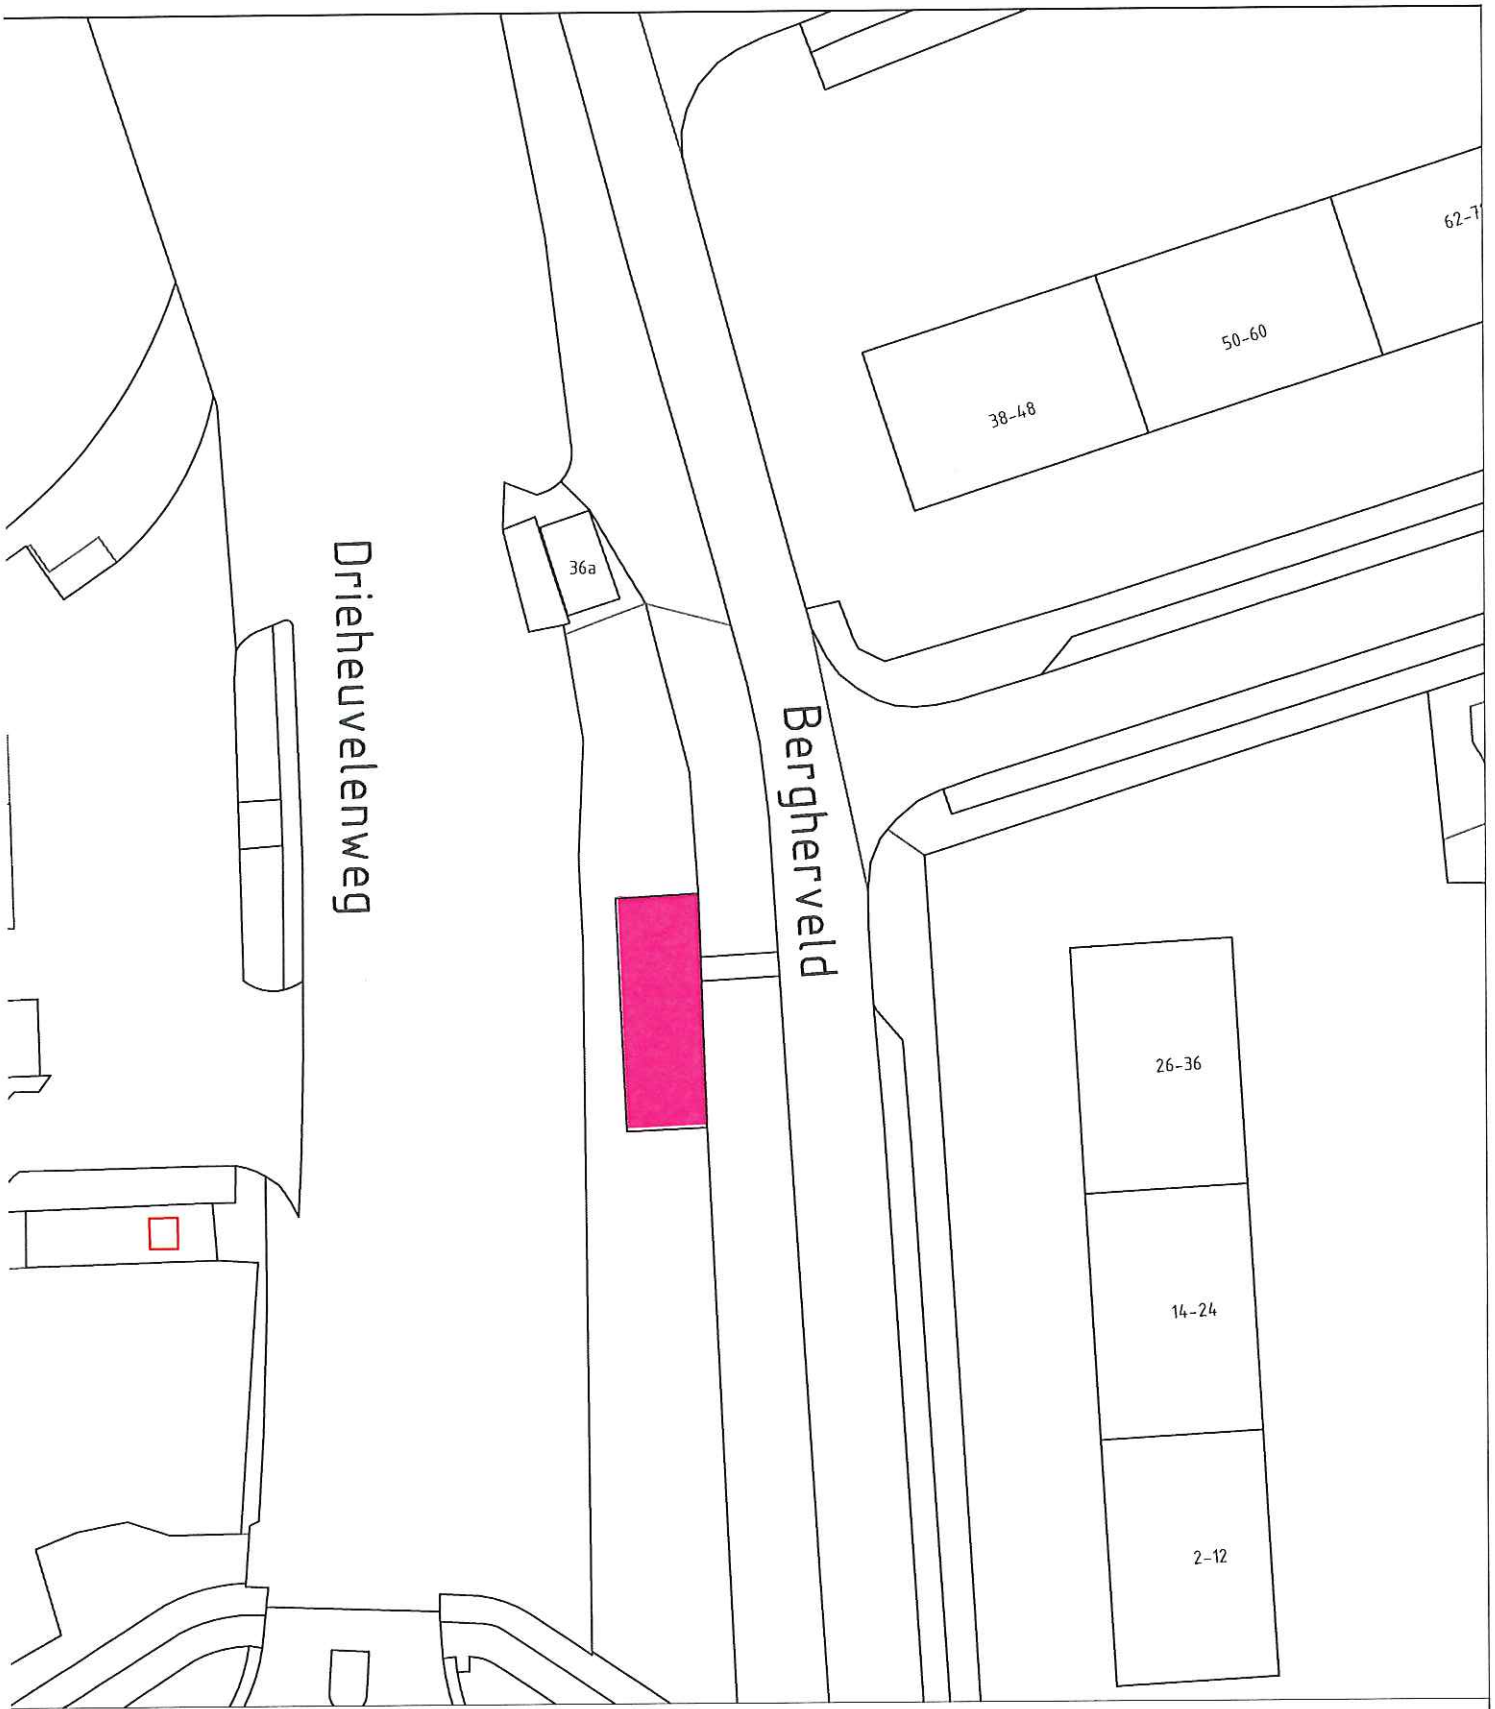


# Hondentoilet 's-Heerenberg locatie Bergherveld

postbus 47  
6940 BA Didam  
0316 - 291391

schaal: 1:500 \_\_\_\_\_  
formaat: A4 \_\_\_\_\_  
get. : \_\_\_\_\_

gew.: \_\_\_\_\_  
\_\_\_\_\_

datum: 22/04/2016 \_\_\_\_\_  
bestek: \_\_\_\_\_  
tek.nr.: \_\_\_\_\_

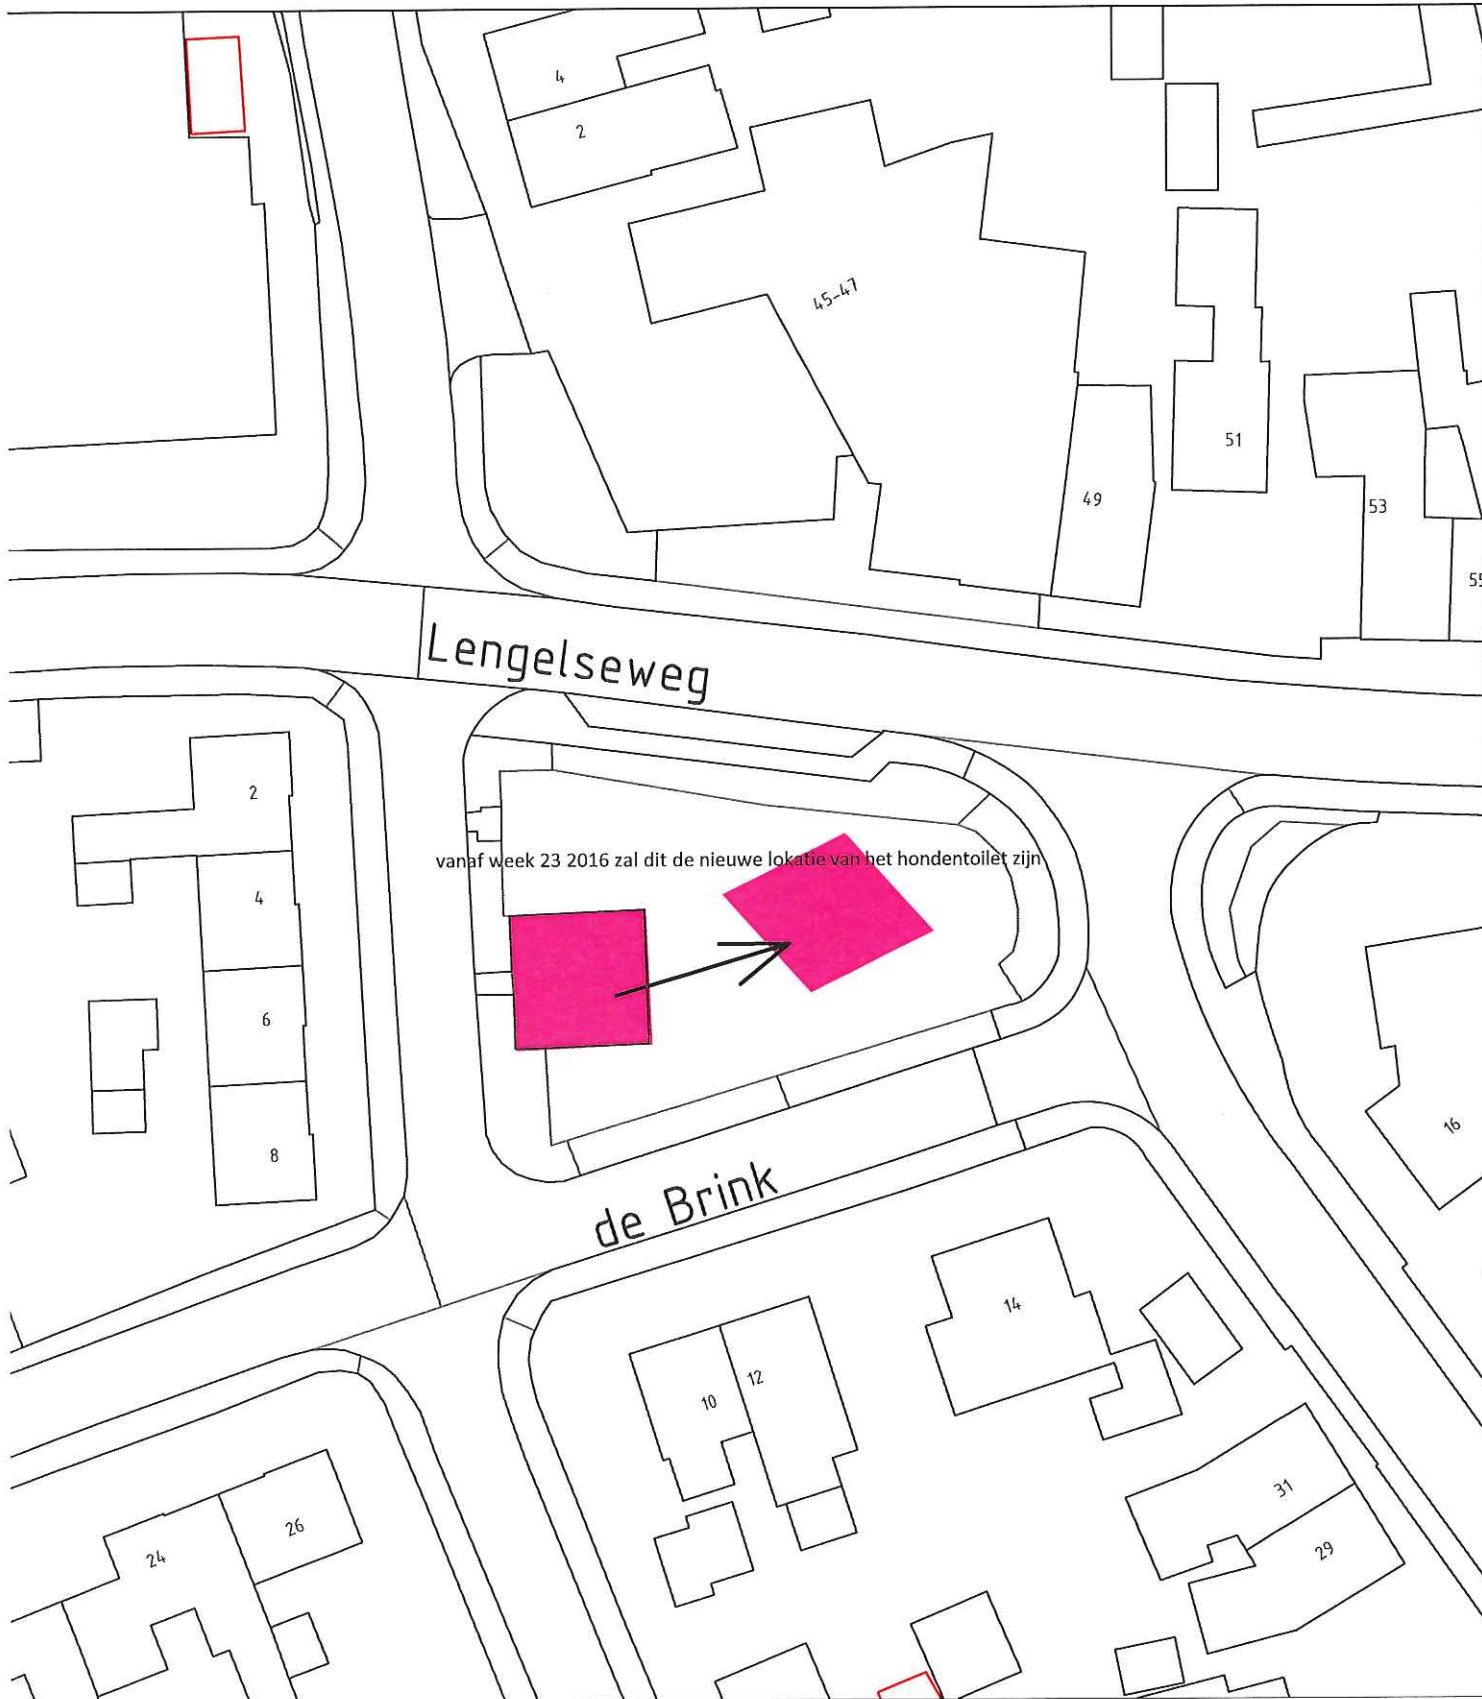


## Hondentoilet 's-Heerenberg locatie De Brink

postbus 47  
6940 BA Didam  
0316 - 291391

schaal: 1:500 \_\_\_\_\_  
formaat: A4 \_\_\_\_\_  
get. : \_\_\_\_\_

gew.: \_\_\_\_\_  
\_\_\_\_\_

datum: 22/04/2016 \_\_\_\_\_  
bestek: \_\_\_\_\_  
tek.nr.: \_\_\_\_\_

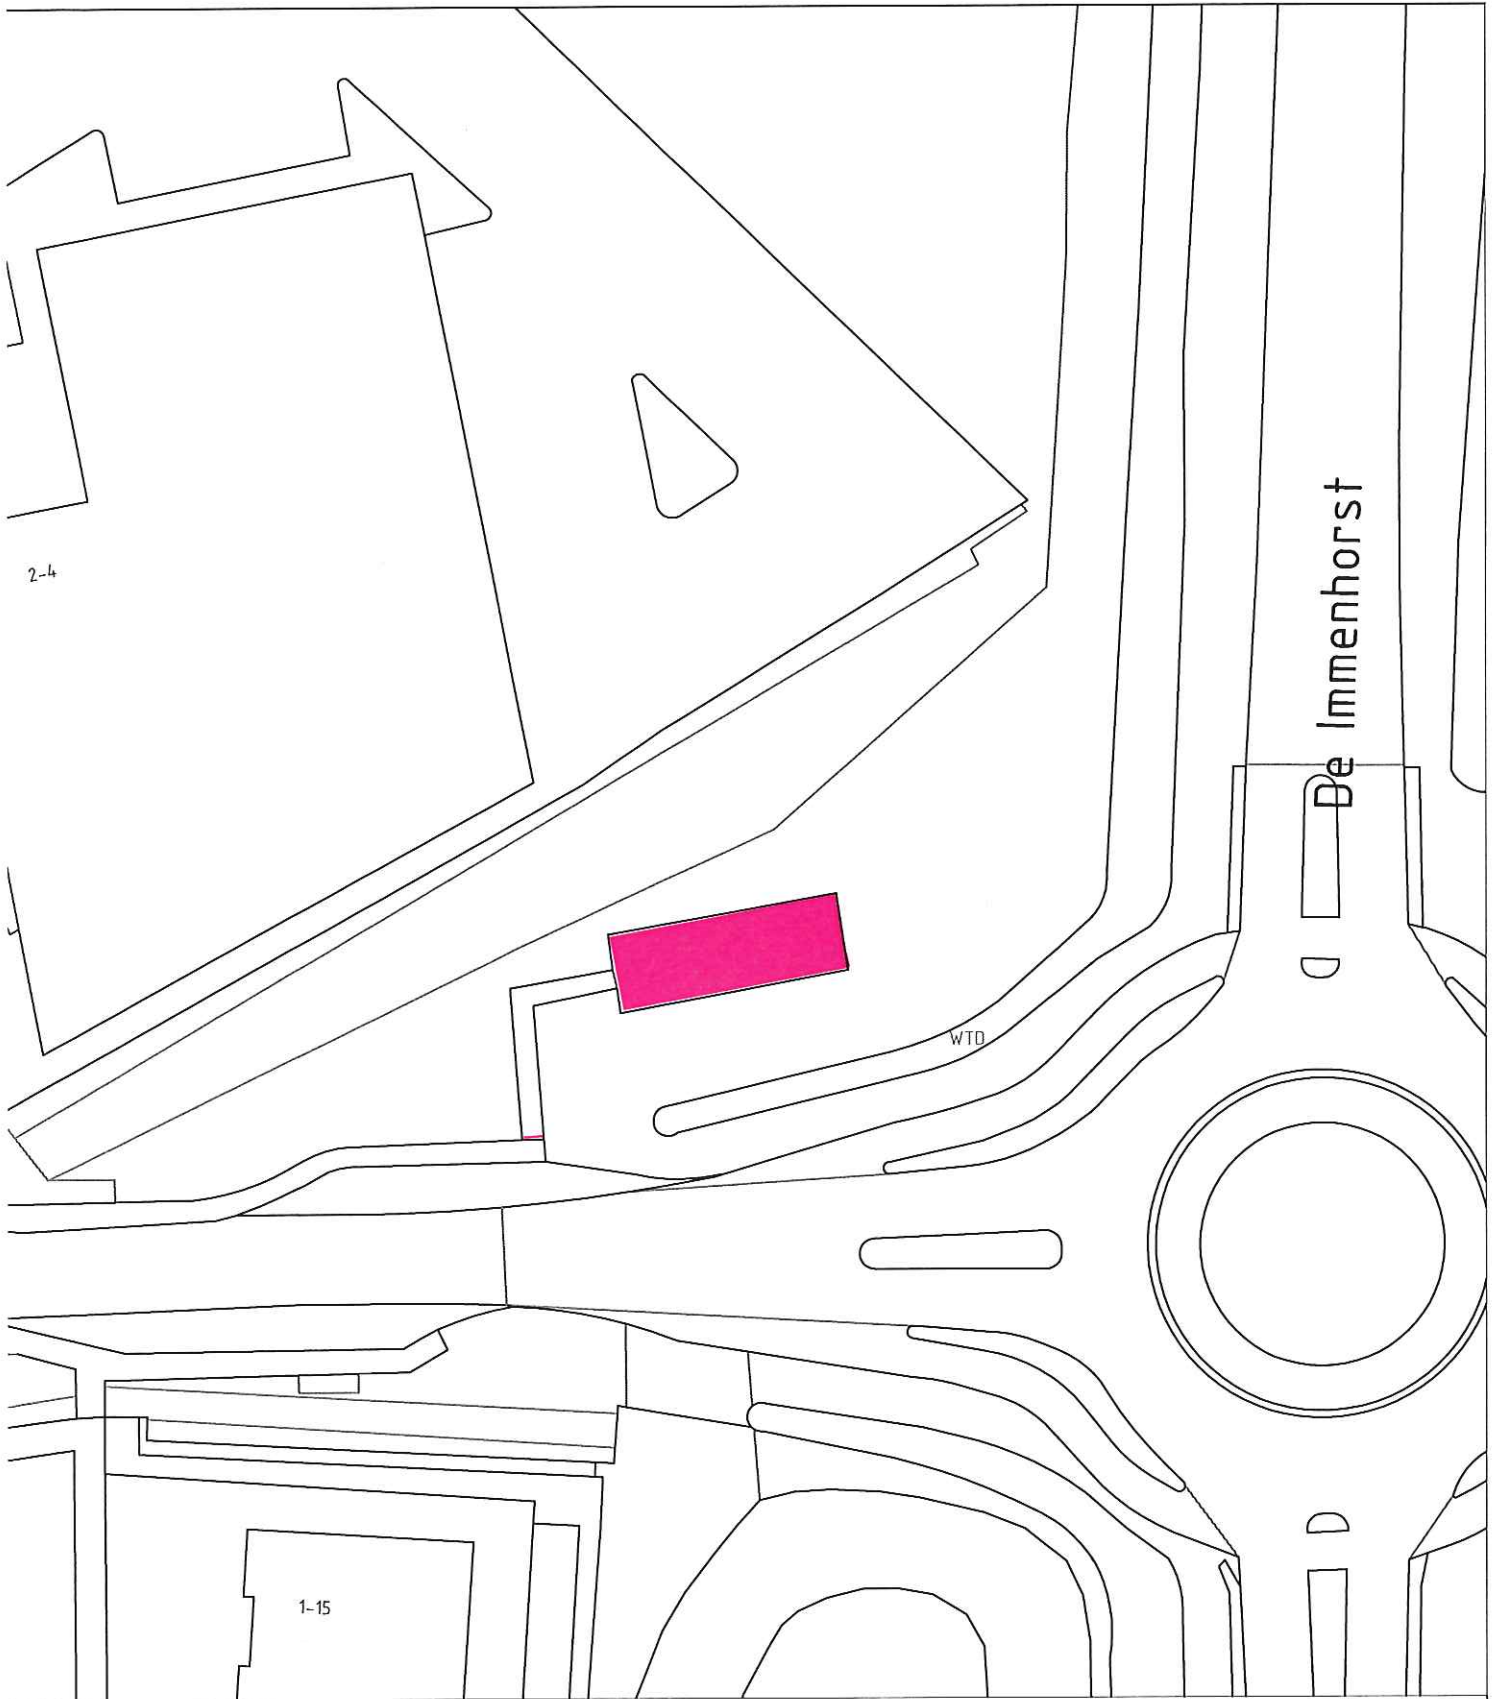

# Hondentoilet 's-Heerenberg


## locatie de Immenhorst

postbus 47  
6940 BA Didam  
0316 - 291391

schaal: 1:500  
formaat: A4  
get. : BB

gew.:  
\_\_\_\_\_  
\_\_\_\_\_

datum: 22/04/2016  
bestek: \_\_\_\_\_  
tek.nr.: \_\_\_\_\_

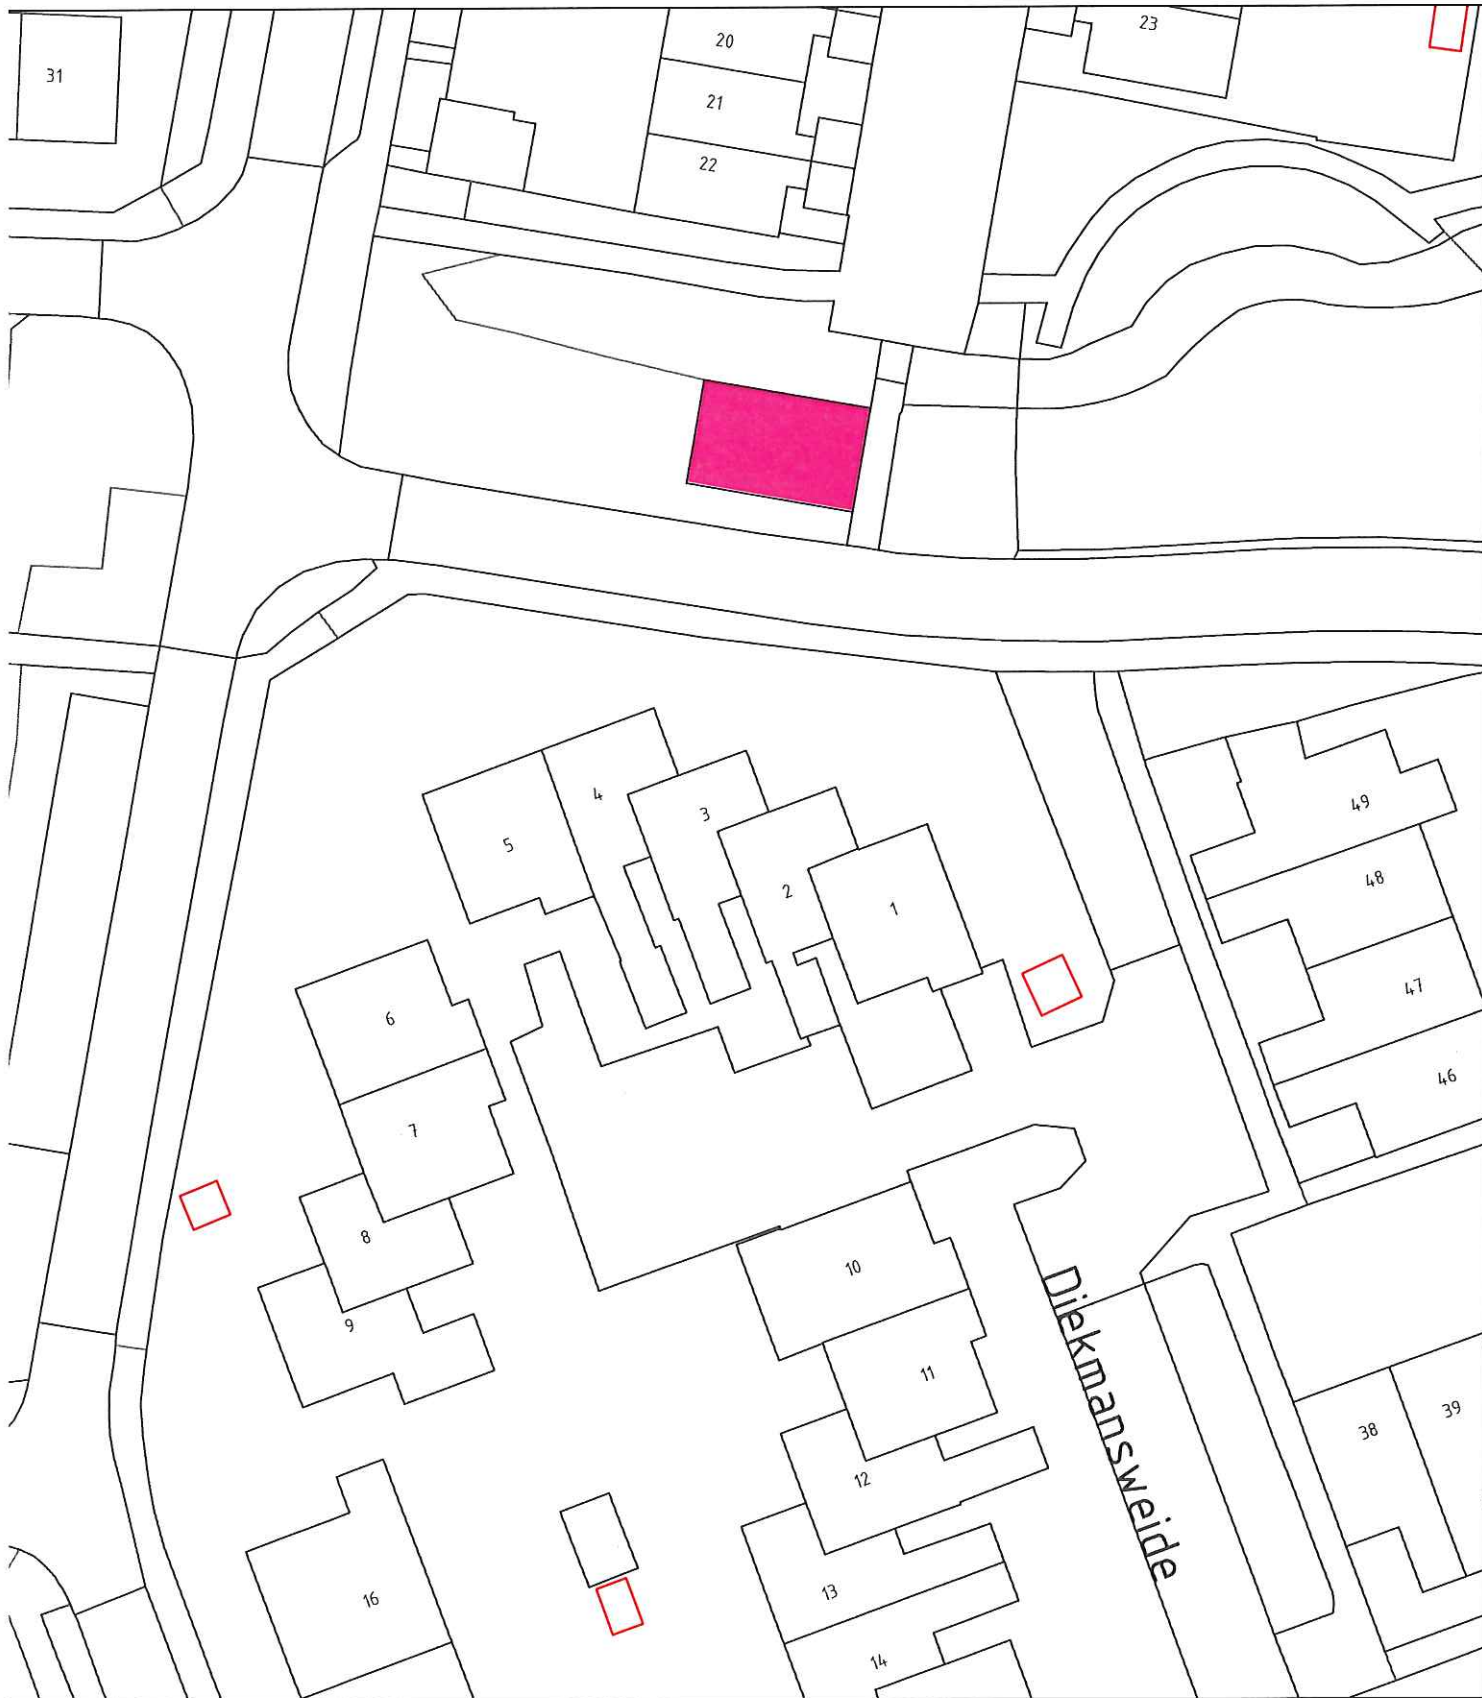

# Hondentoilet 's-Heerenberg locatie Diekmansweide

postbus 47  
6940 BA Didam  
0316 - 291391

schaal: 1:500 \_\_\_\_\_  
formaat: A4 \_\_\_\_\_  
get. : \_\_\_\_\_

gew.: \_\_\_\_\_  
\_\_\_\_\_

datum: 22/04/2016 \_\_\_\_\_  
bestek: \_\_\_\_\_  
tek.nr.: \_\_\_\_\_

Doe

Kennedystraat

Dunselmanstraat

Domela (Nieuwenhuisstraat)

Dunantstraat


# Hondentoilet Didam Dunselmanstraat

postbus 47  
6940 BA Didam  
0316 - 291391

schaal: 1:1000 \_\_\_\_\_  
formaat: A4 \_\_\_\_\_  
get. : \_\_\_\_\_

gew.: \_\_\_\_\_  
\_\_\_\_\_

datum: 22/04/2016 \_\_\_\_\_  
bestek: \_\_\_\_\_  
tek.nr.: \_\_\_\_\_

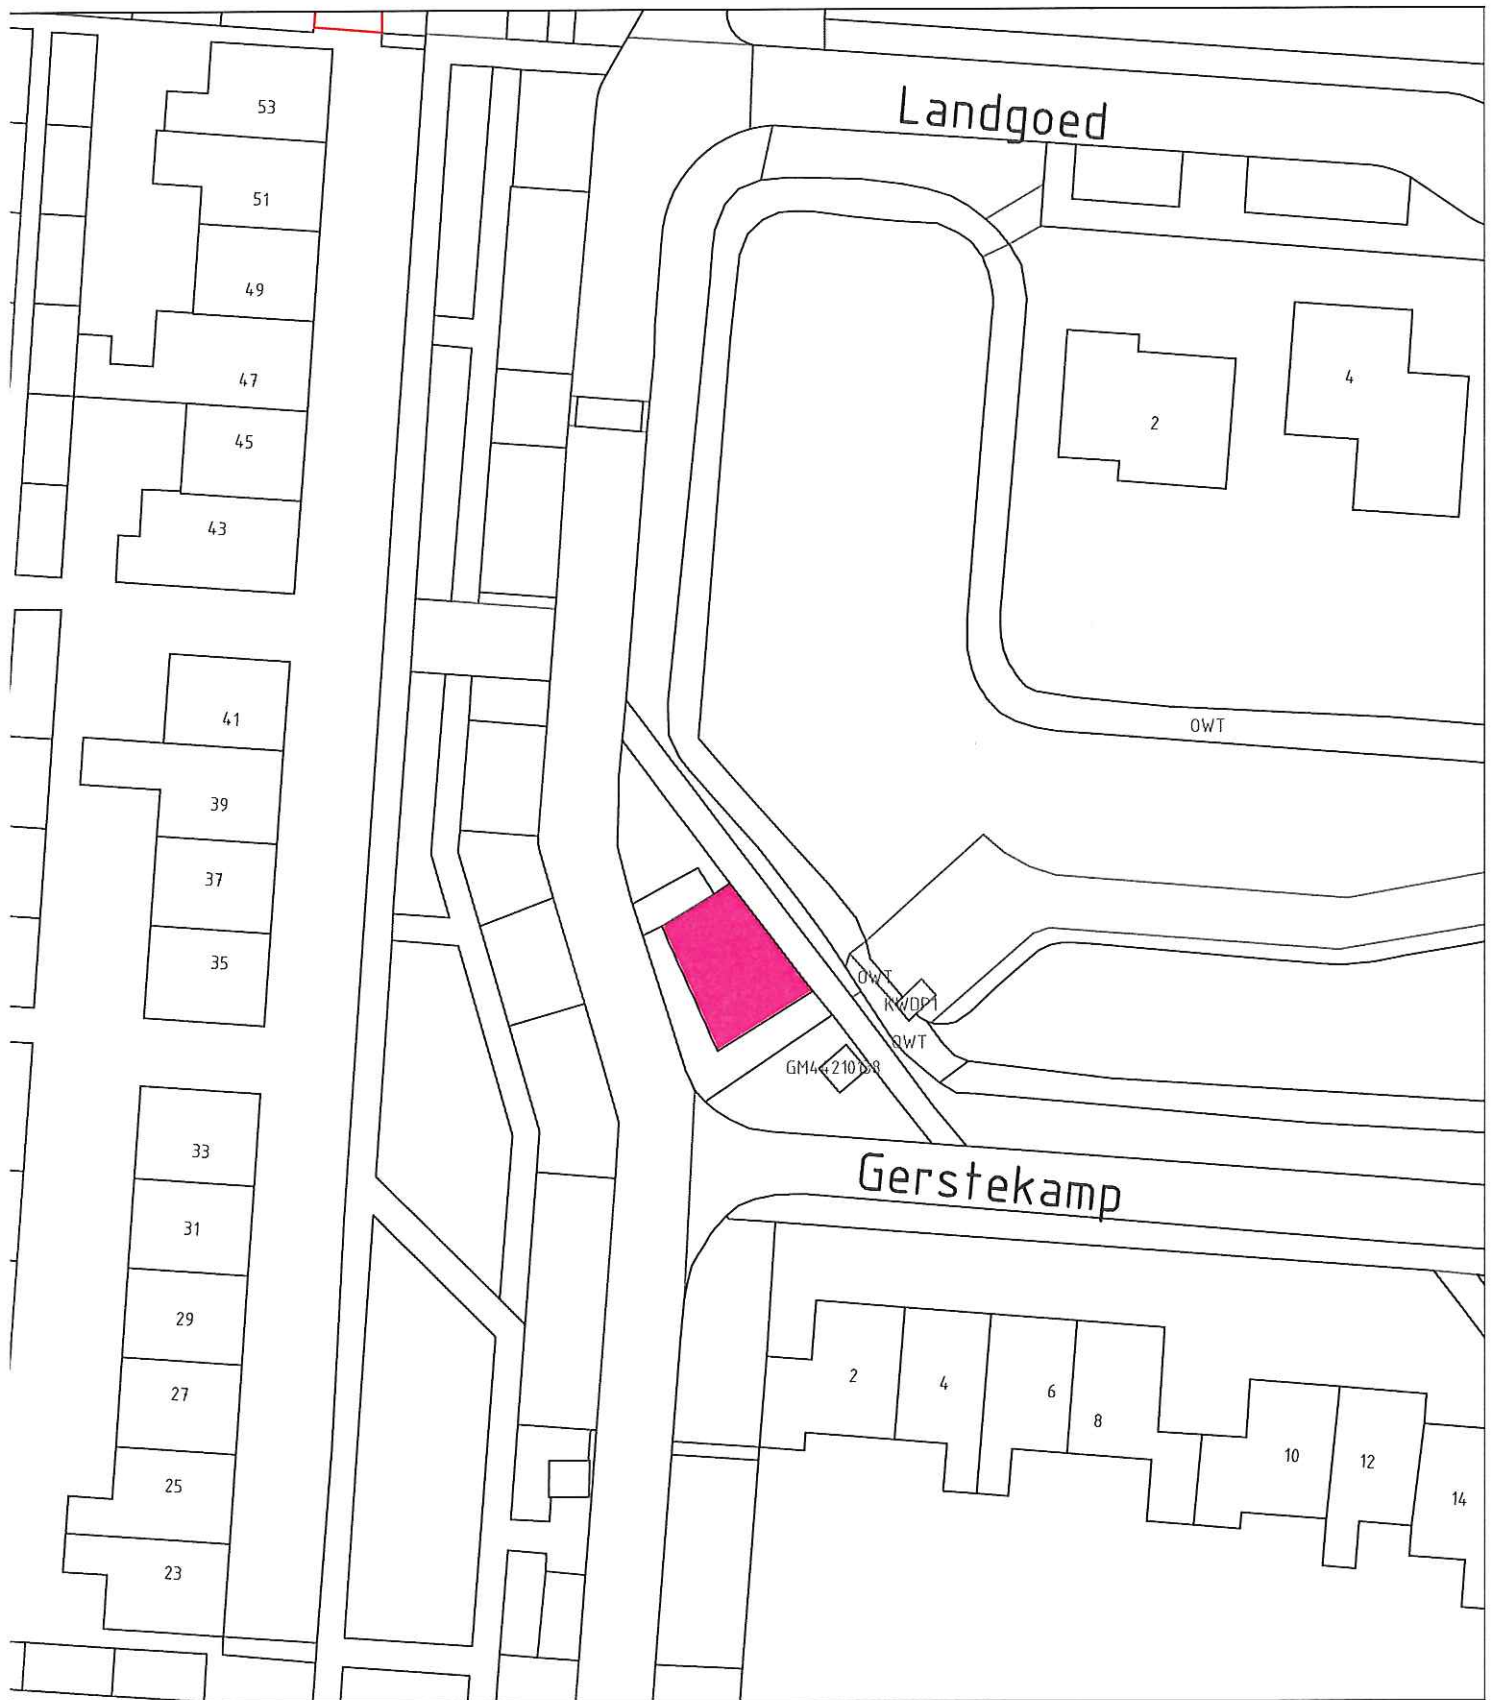

# Hondentoilet Didam Gerstekamp


postbus 47  
6940 BA Didam  
0316 - 291391

schaal: 1:500  
 formaat: A4  
 get. : \_\_\_\_\_

gew.: \_\_\_\_\_  
 \_\_\_\_\_  
 \_\_\_\_\_

datum: 22/04/2016  
 bestek: \_\_\_\_\_  
 tek.nr.: \_\_\_\_\_



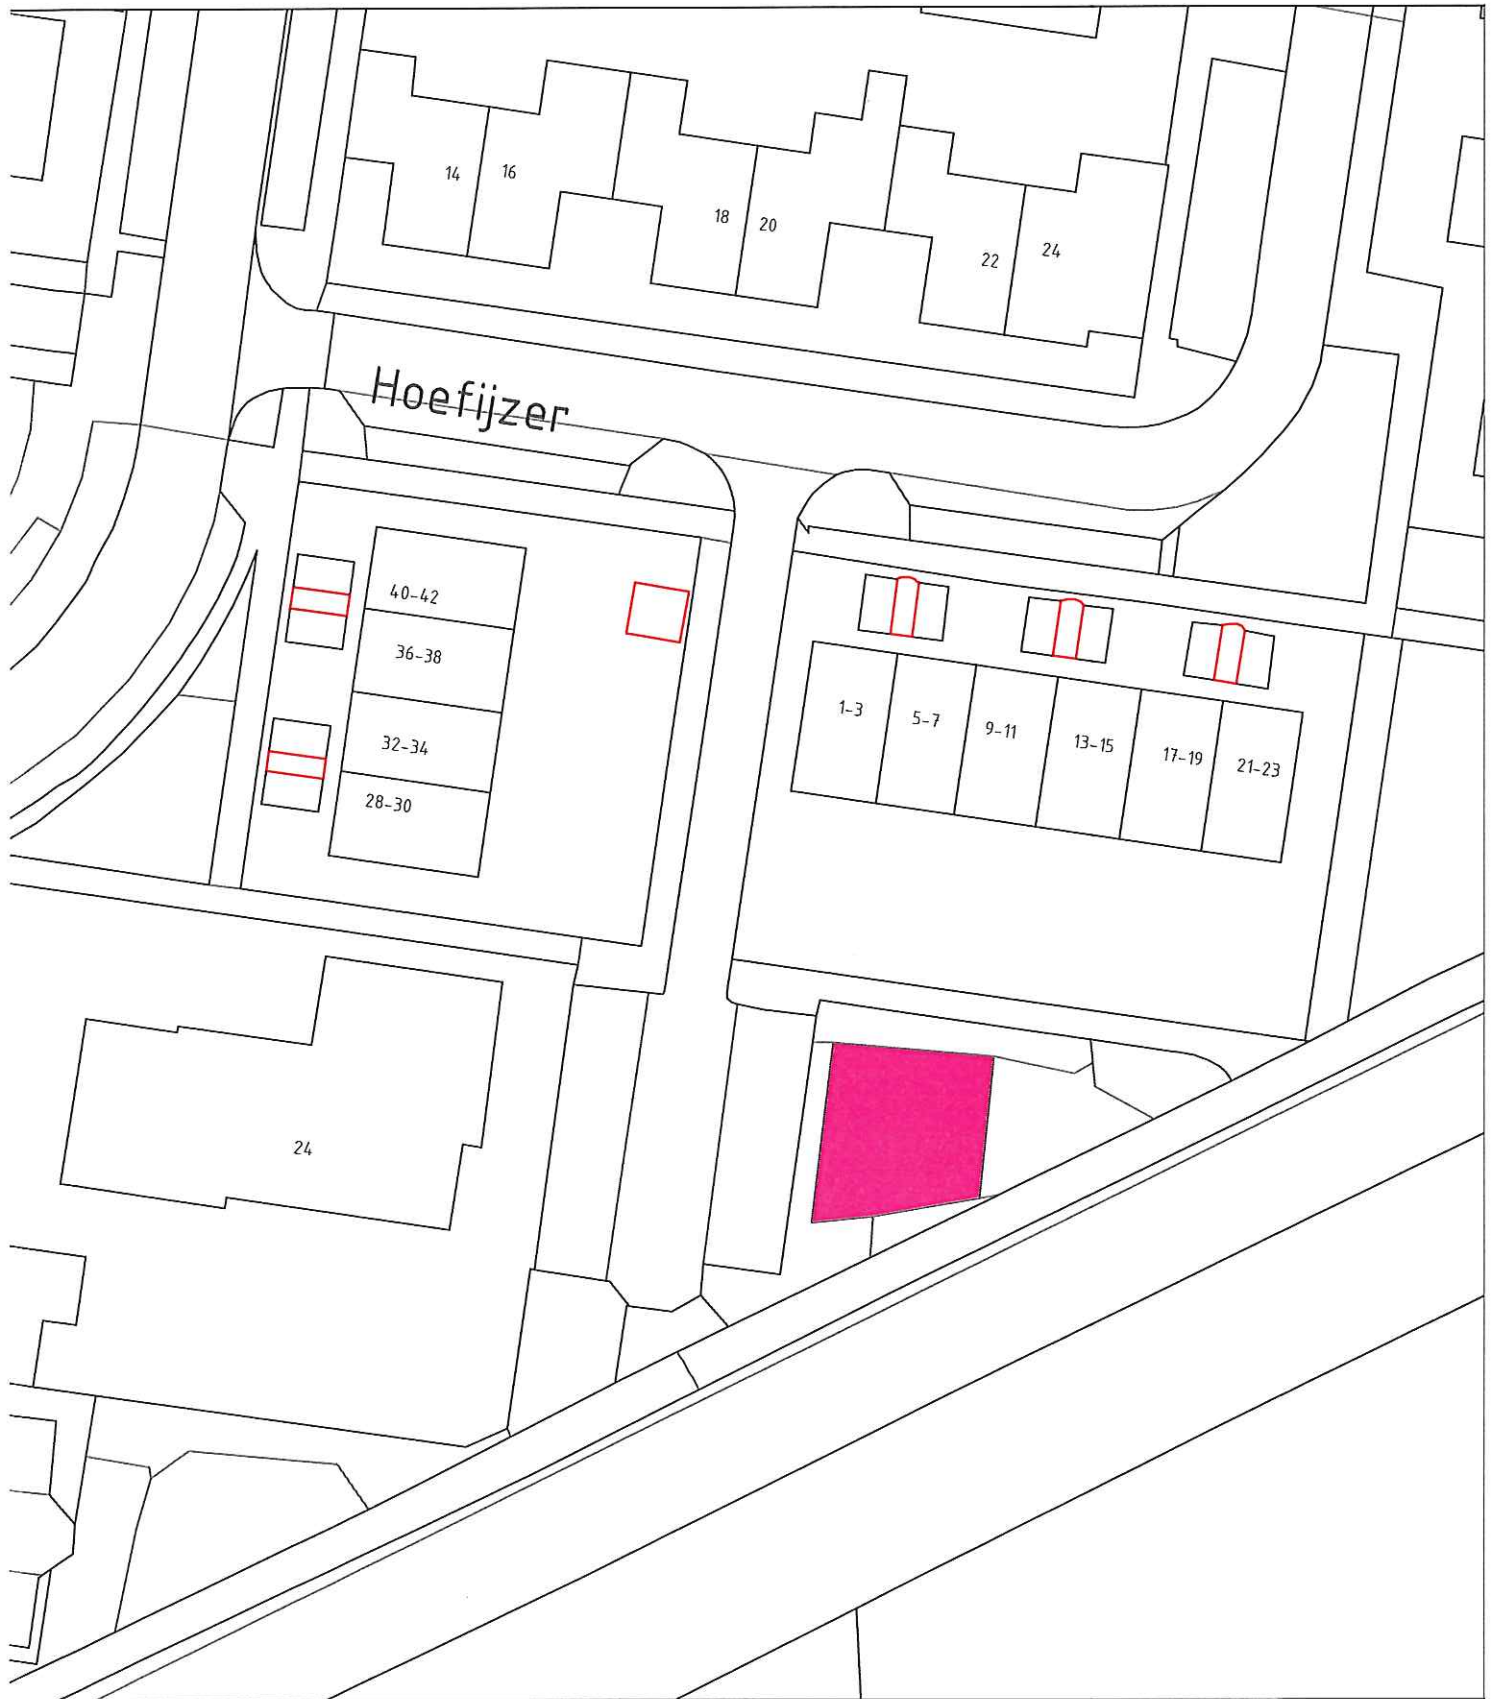


## Hondentoilet Didam Hoefijzer

postbus 47  
6940 BA Didam  
0316 - 291391

schaal: 1:500 \_\_\_\_\_  
formaat: A4 \_\_\_\_\_  
get. : \_\_\_\_\_

gew.: \_\_\_\_\_  
\_\_\_\_\_

datum: 22/04/2016 \_\_\_\_\_  
bestek: \_\_\_\_\_  
tek.nr.: \_\_\_\_\_

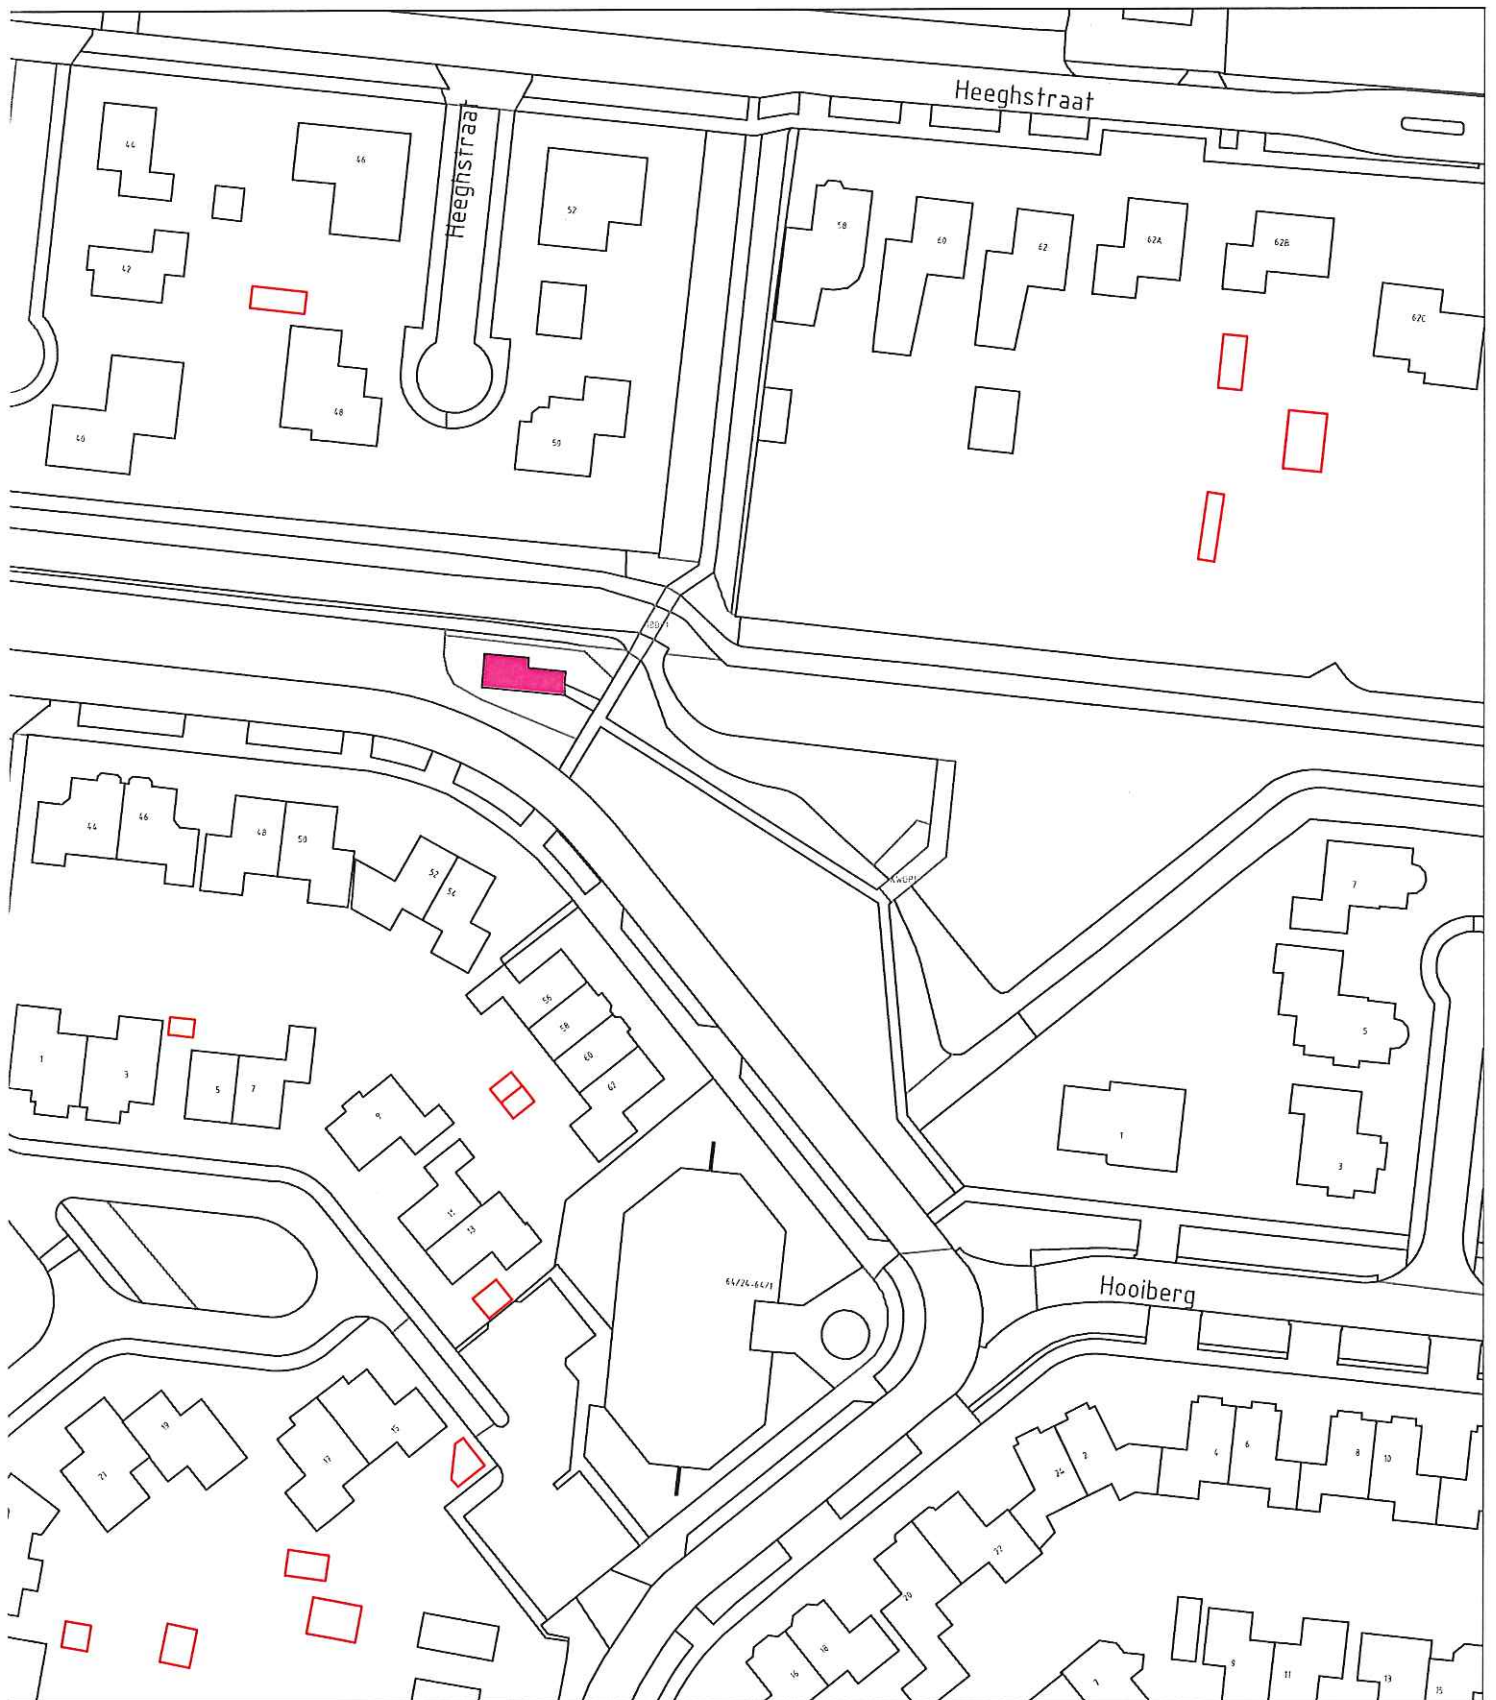


# Hondentoilet Didam Hooiberg

postbus 47  
6940 BA Didam  
0316 - 291391

schaal: 1:1000  
formaat: A4  
get. : \_\_\_\_\_

gew.: \_\_\_\_\_  
\_\_\_\_\_

datum: 22/04/2016  
bestek: \_\_\_\_\_  
tek.nr.: \_\_\_\_\_

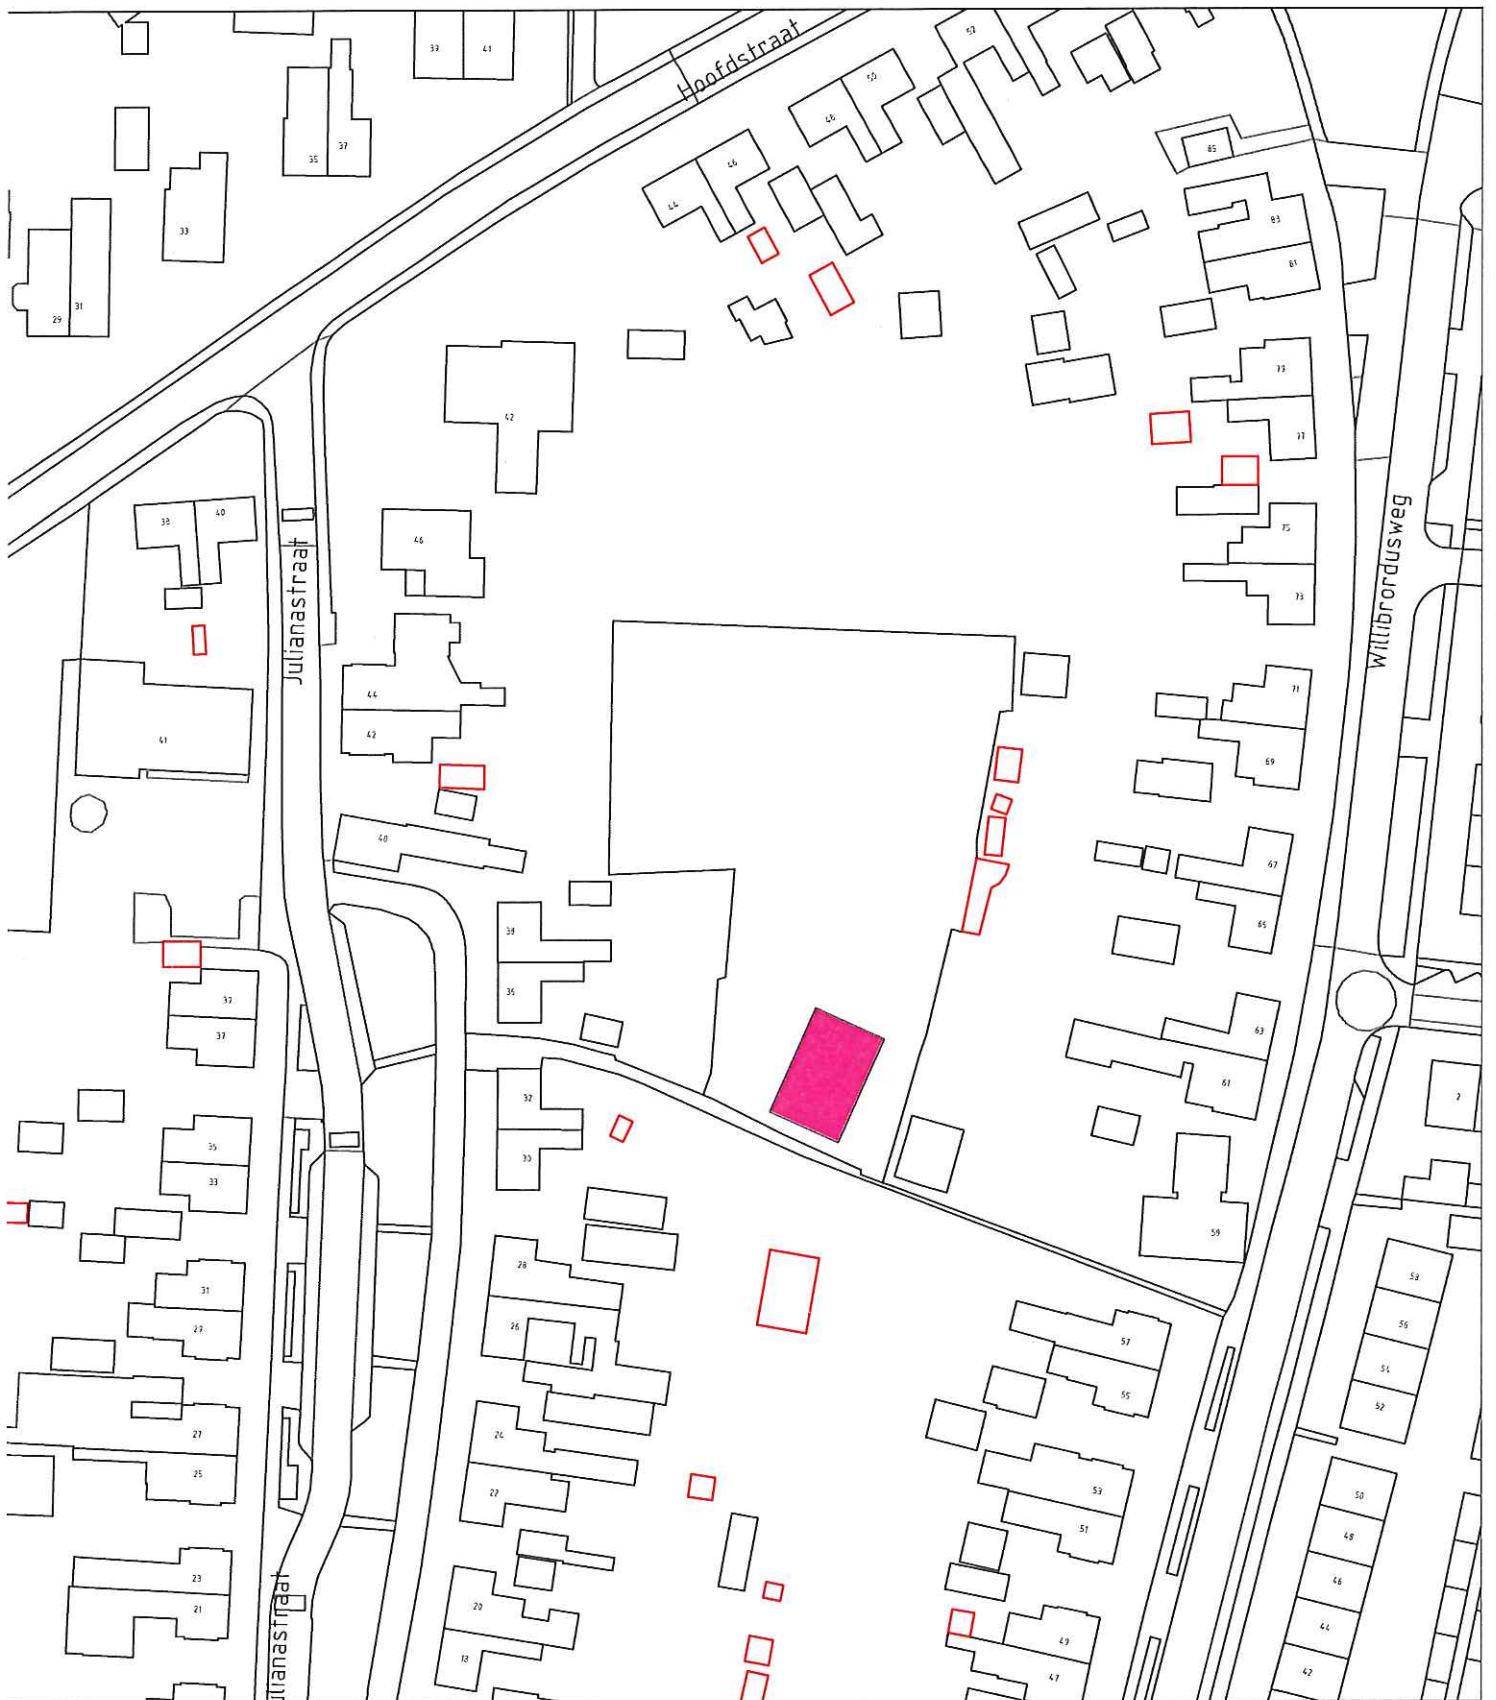


# Hondentoilet Didam Julianastraat

postbus 47  
6940 BA Didam  
0316 - 291391

schaal: 1:1000  
formaat: A4  
get. : \_\_\_\_\_

gew.: \_\_\_\_\_  
\_\_\_\_\_

datum: 22/04/2016  
bestek: \_\_\_\_\_  
tek.nr.: \_\_\_\_\_

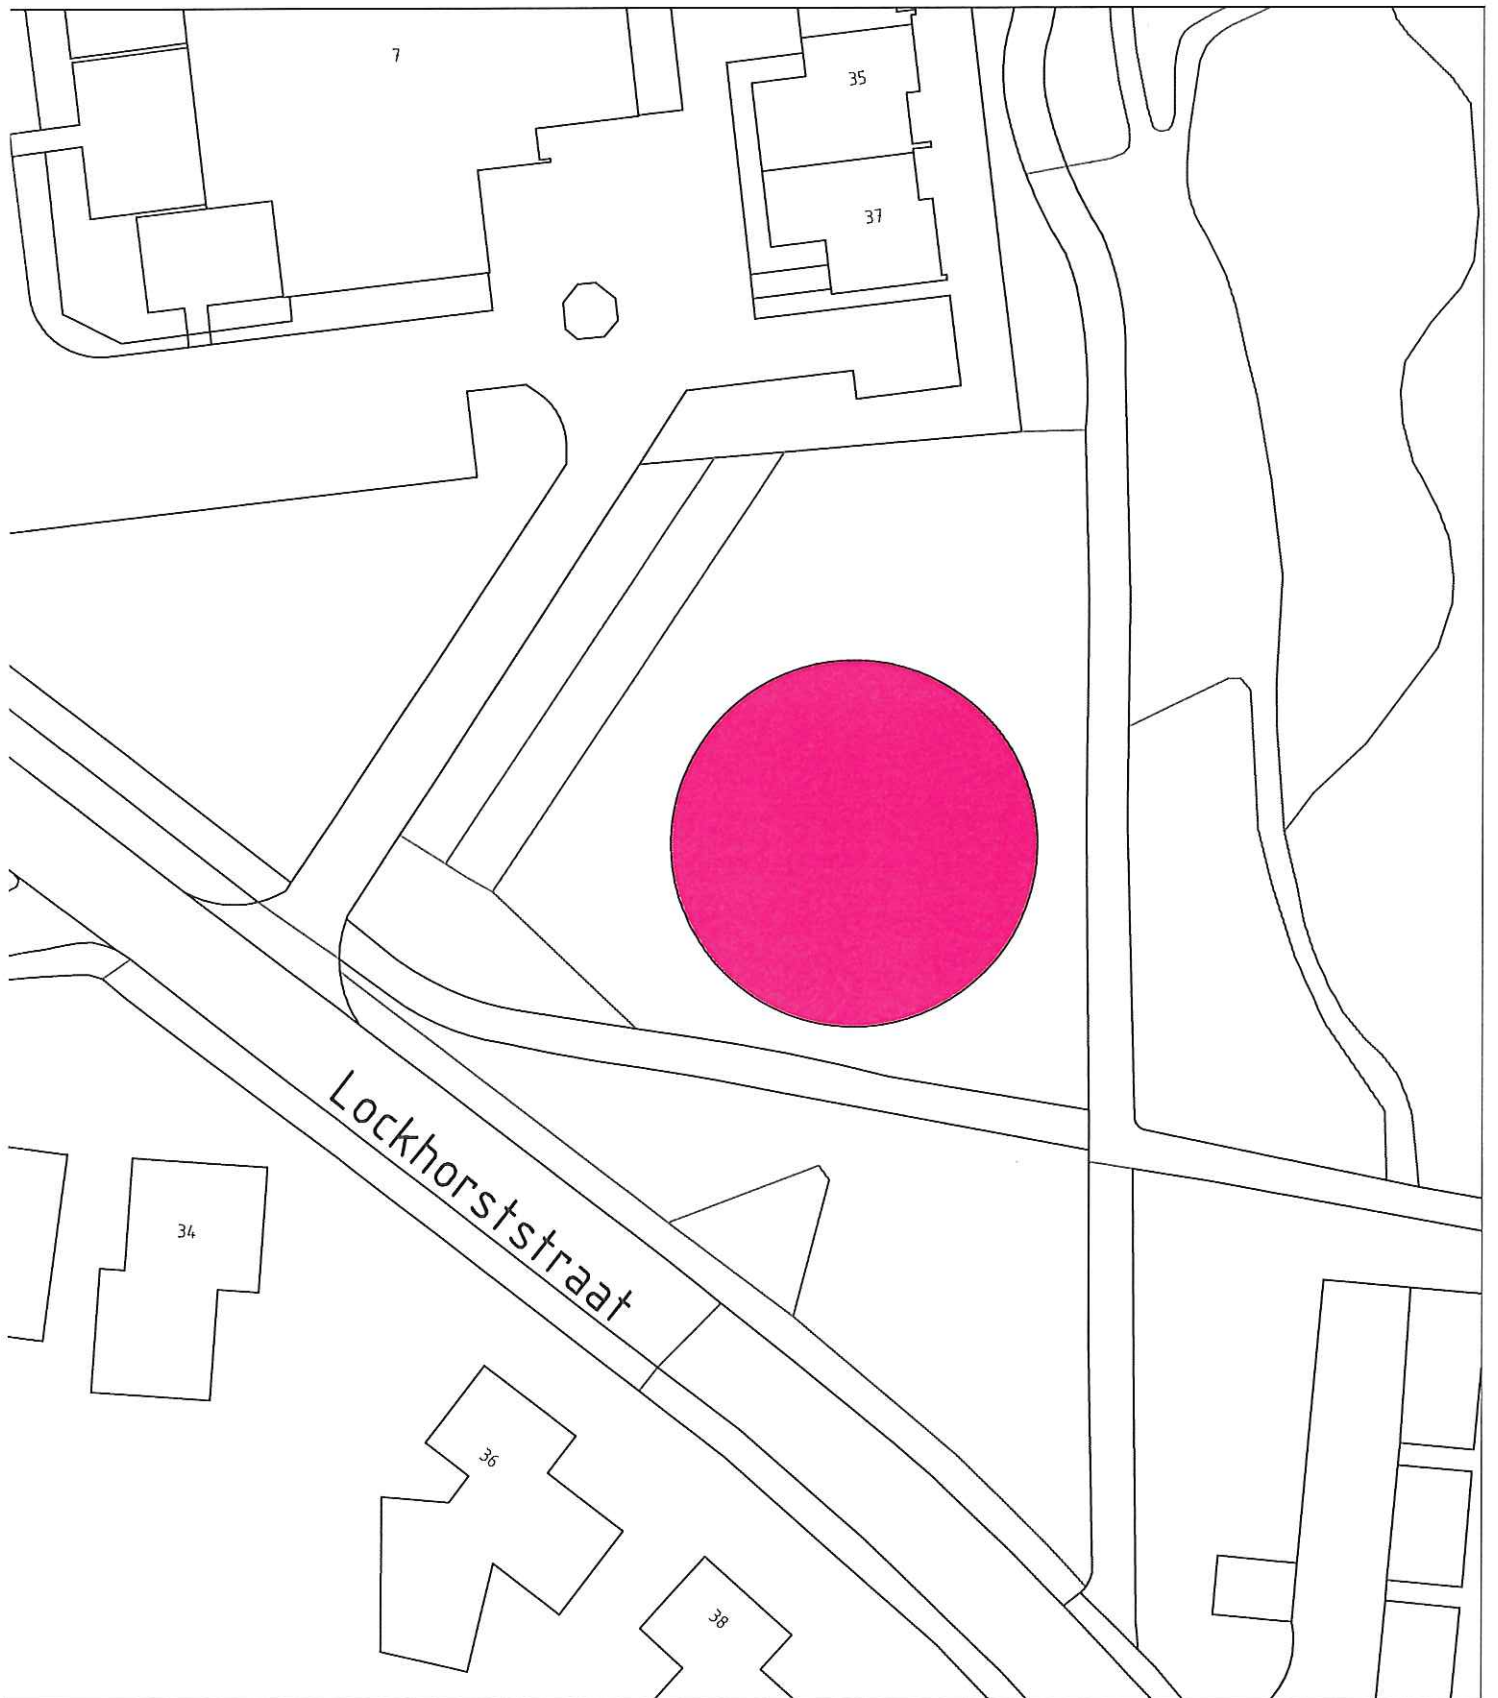

Lockhorststraat



## Hondentoilet Didam Lockhorststraat

postbus 47  
6940 BA Didam  
0316 - 291391

schaal: 1:500  
formaat: A4  
get. : \_\_\_\_\_

gew.: \_\_\_\_\_  
\_\_\_\_\_

datum: 22/04/2016  
bestek: \_\_\_\_\_  
tek.nr.: \_\_\_\_\_