


GEVELAANZICHTEN



voorgevel

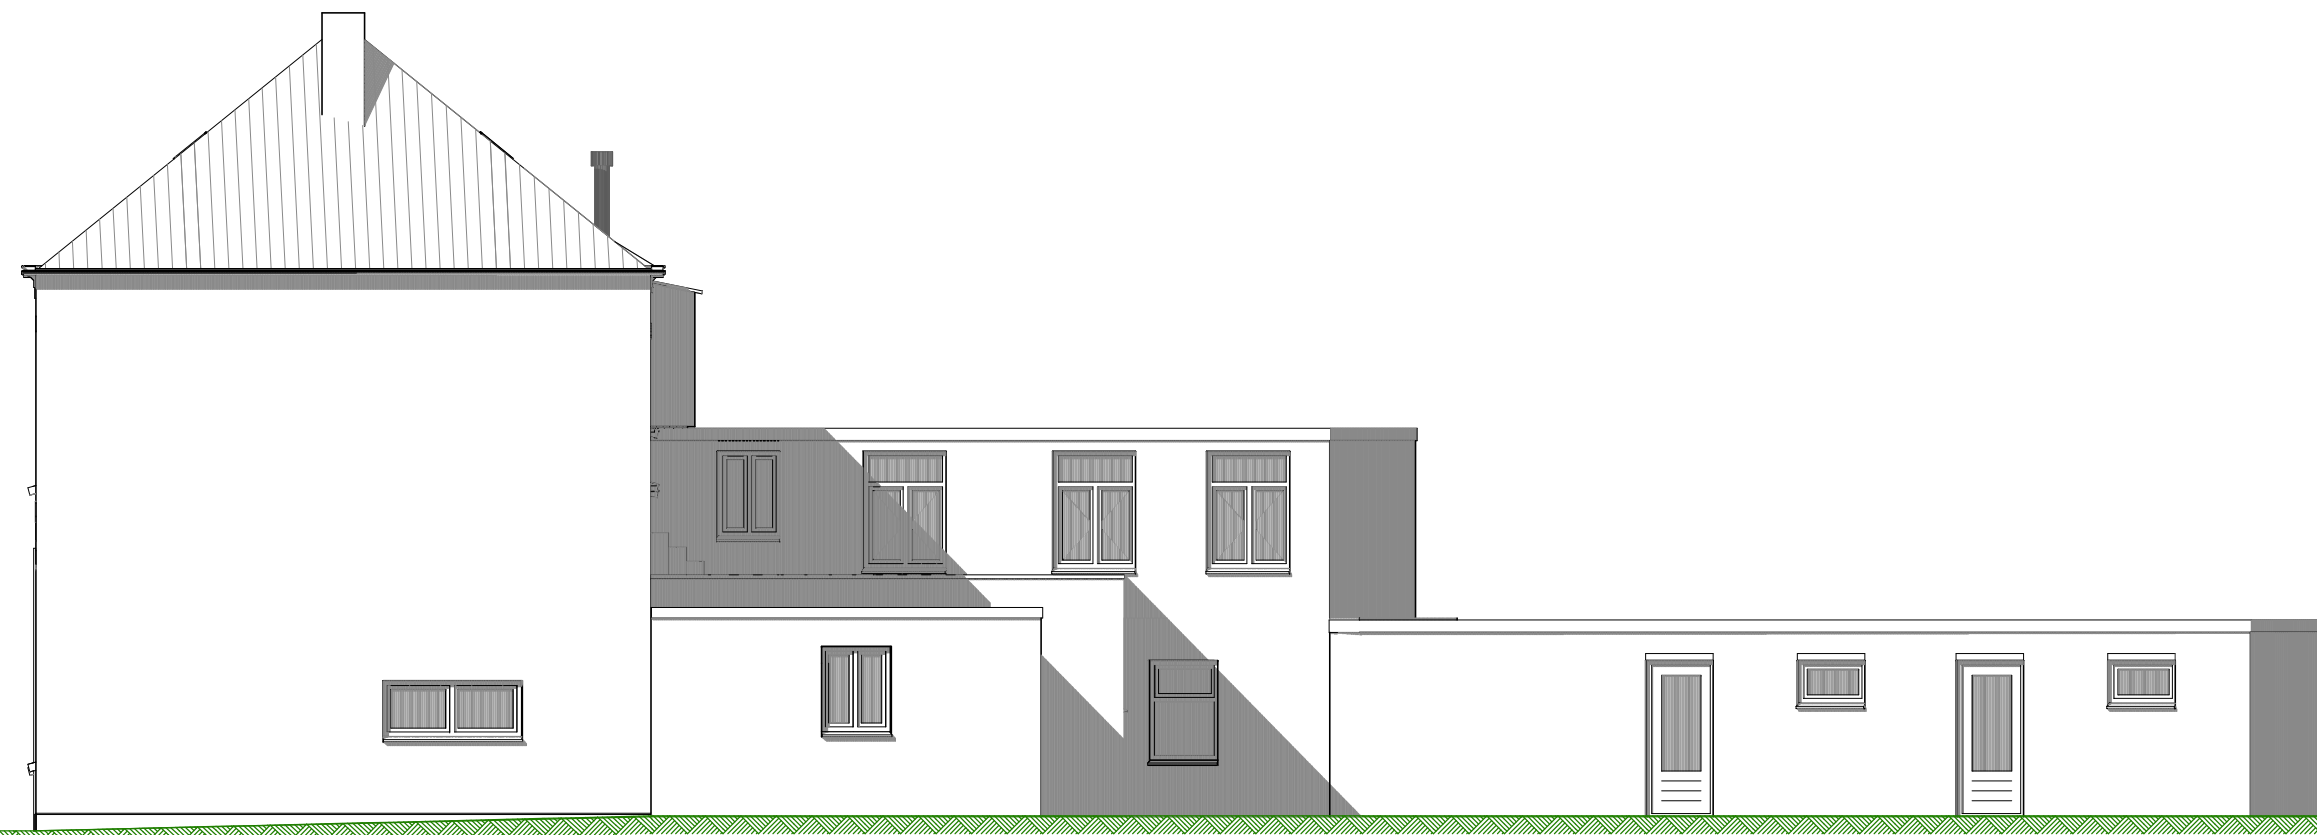

zijgevel rechts




achtergevel


SITUATIE




PLATTEGRONDEN

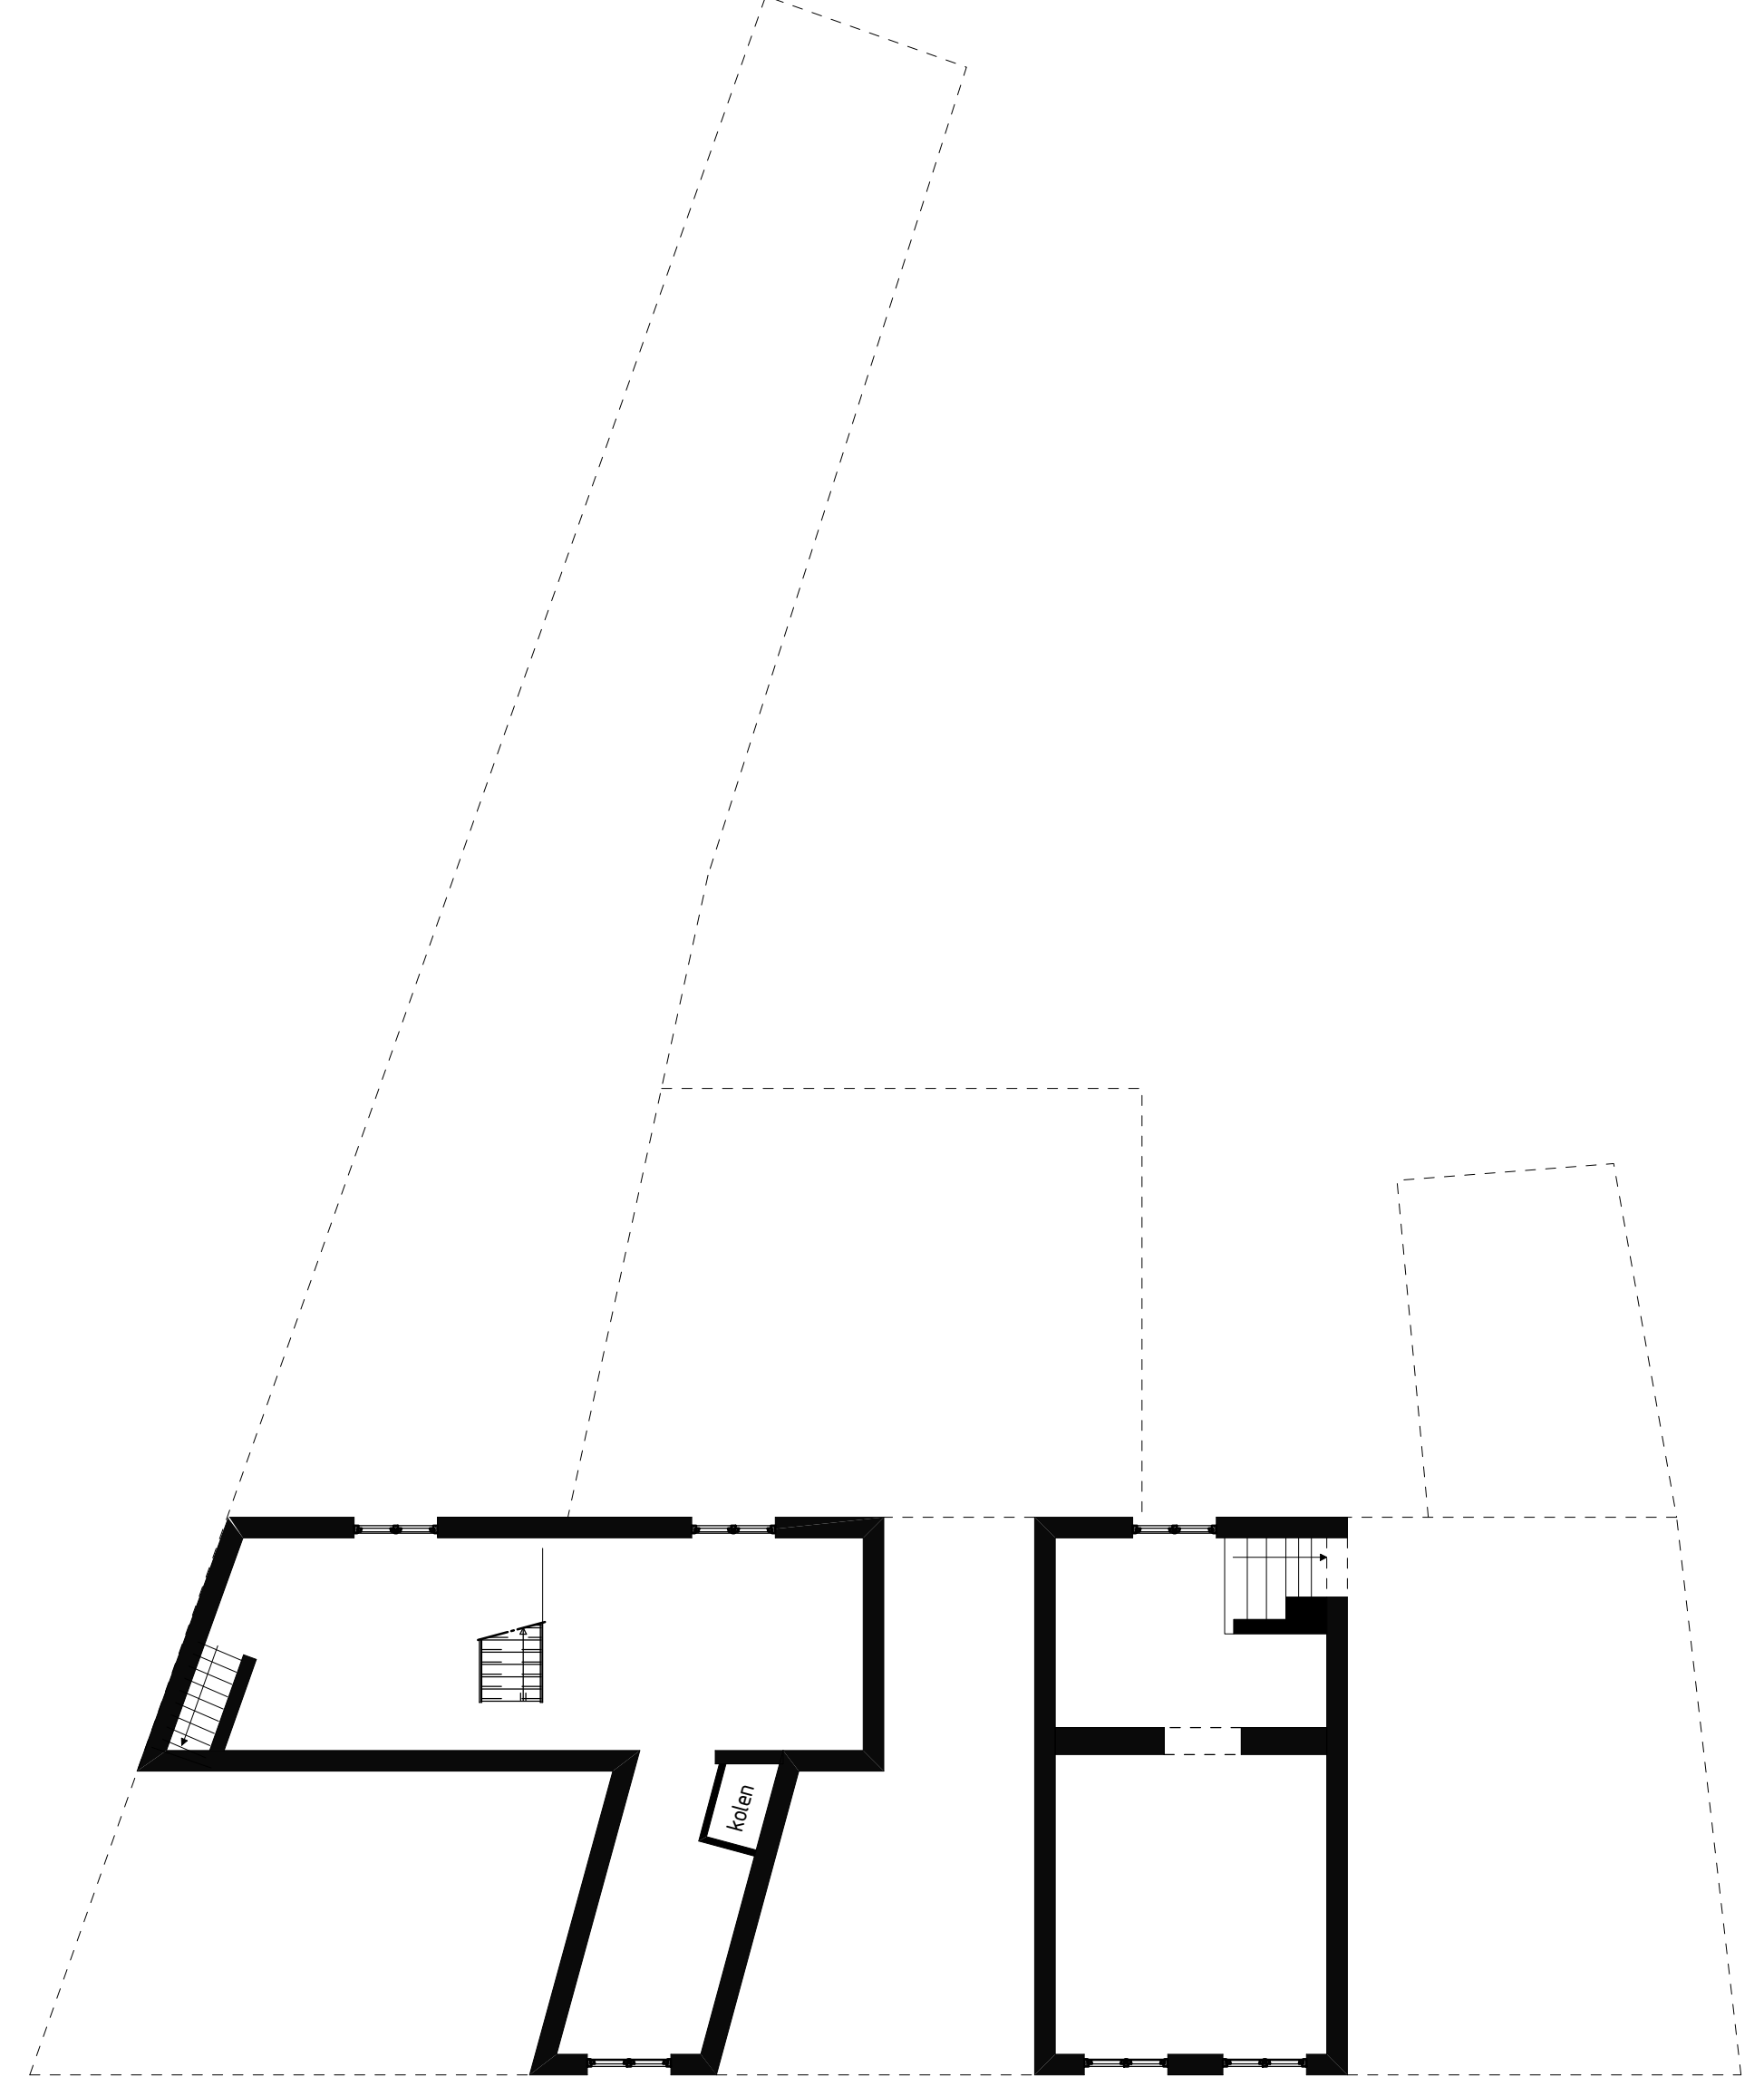


kelders

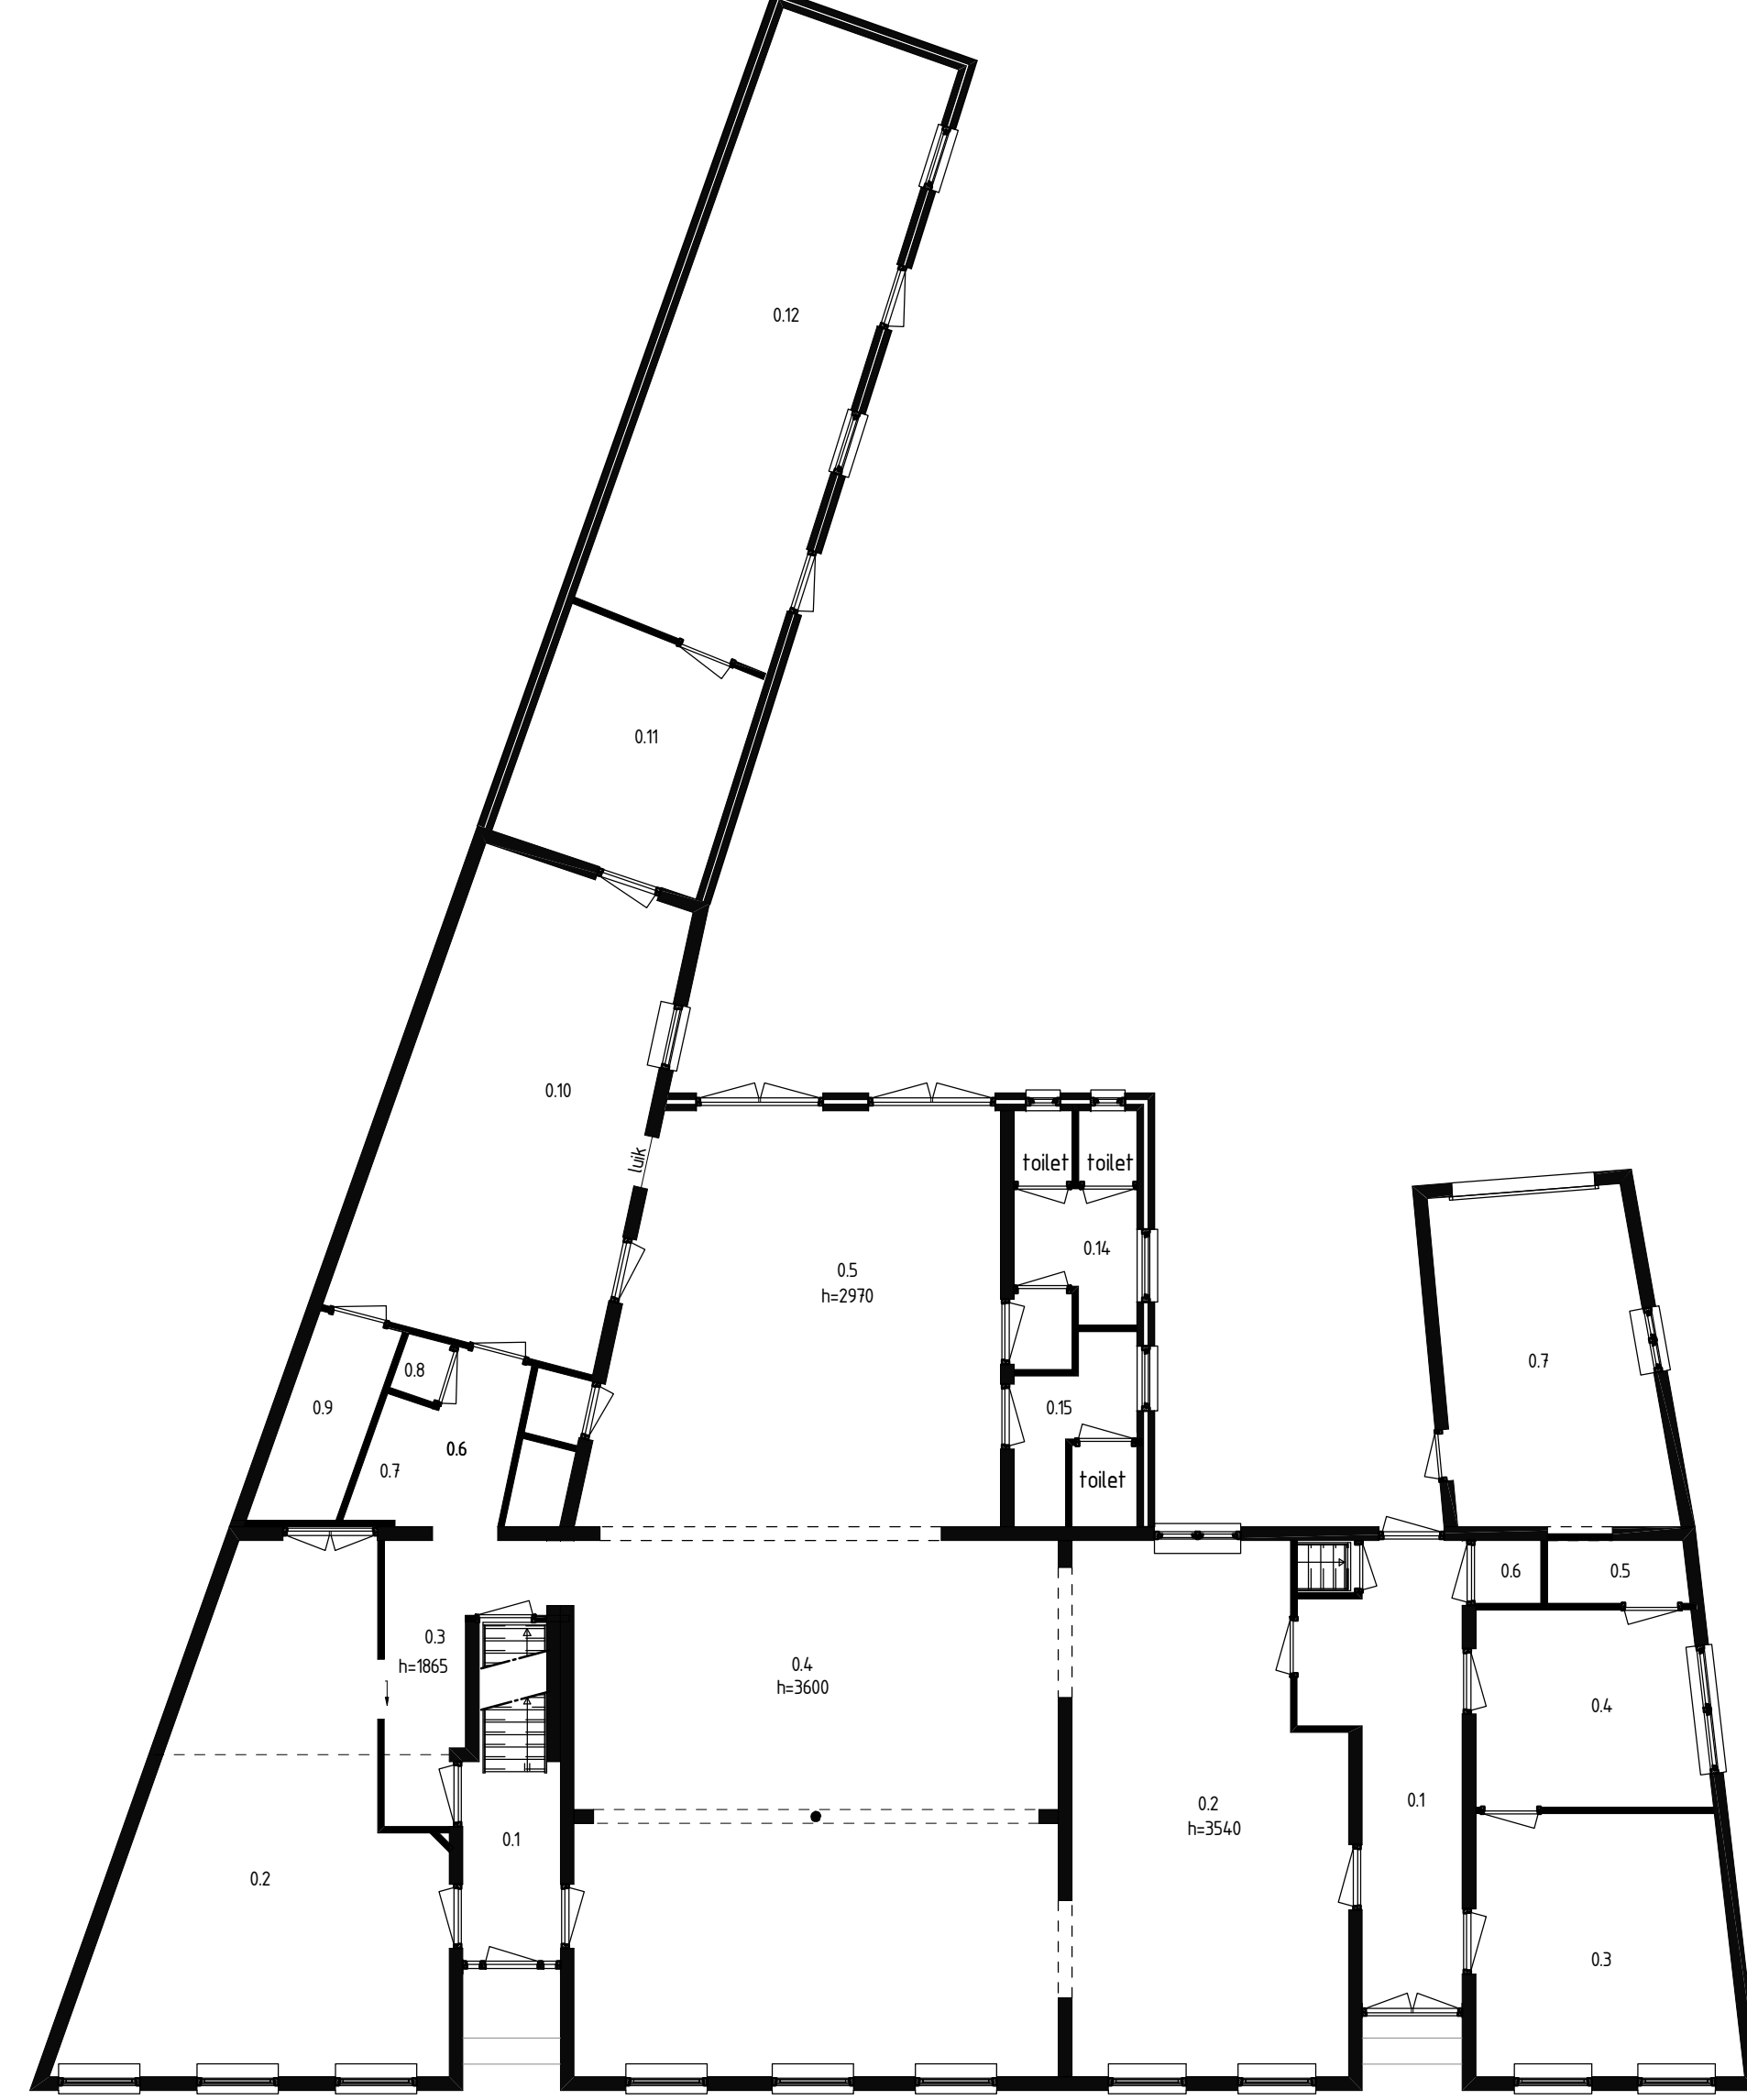

begane grond

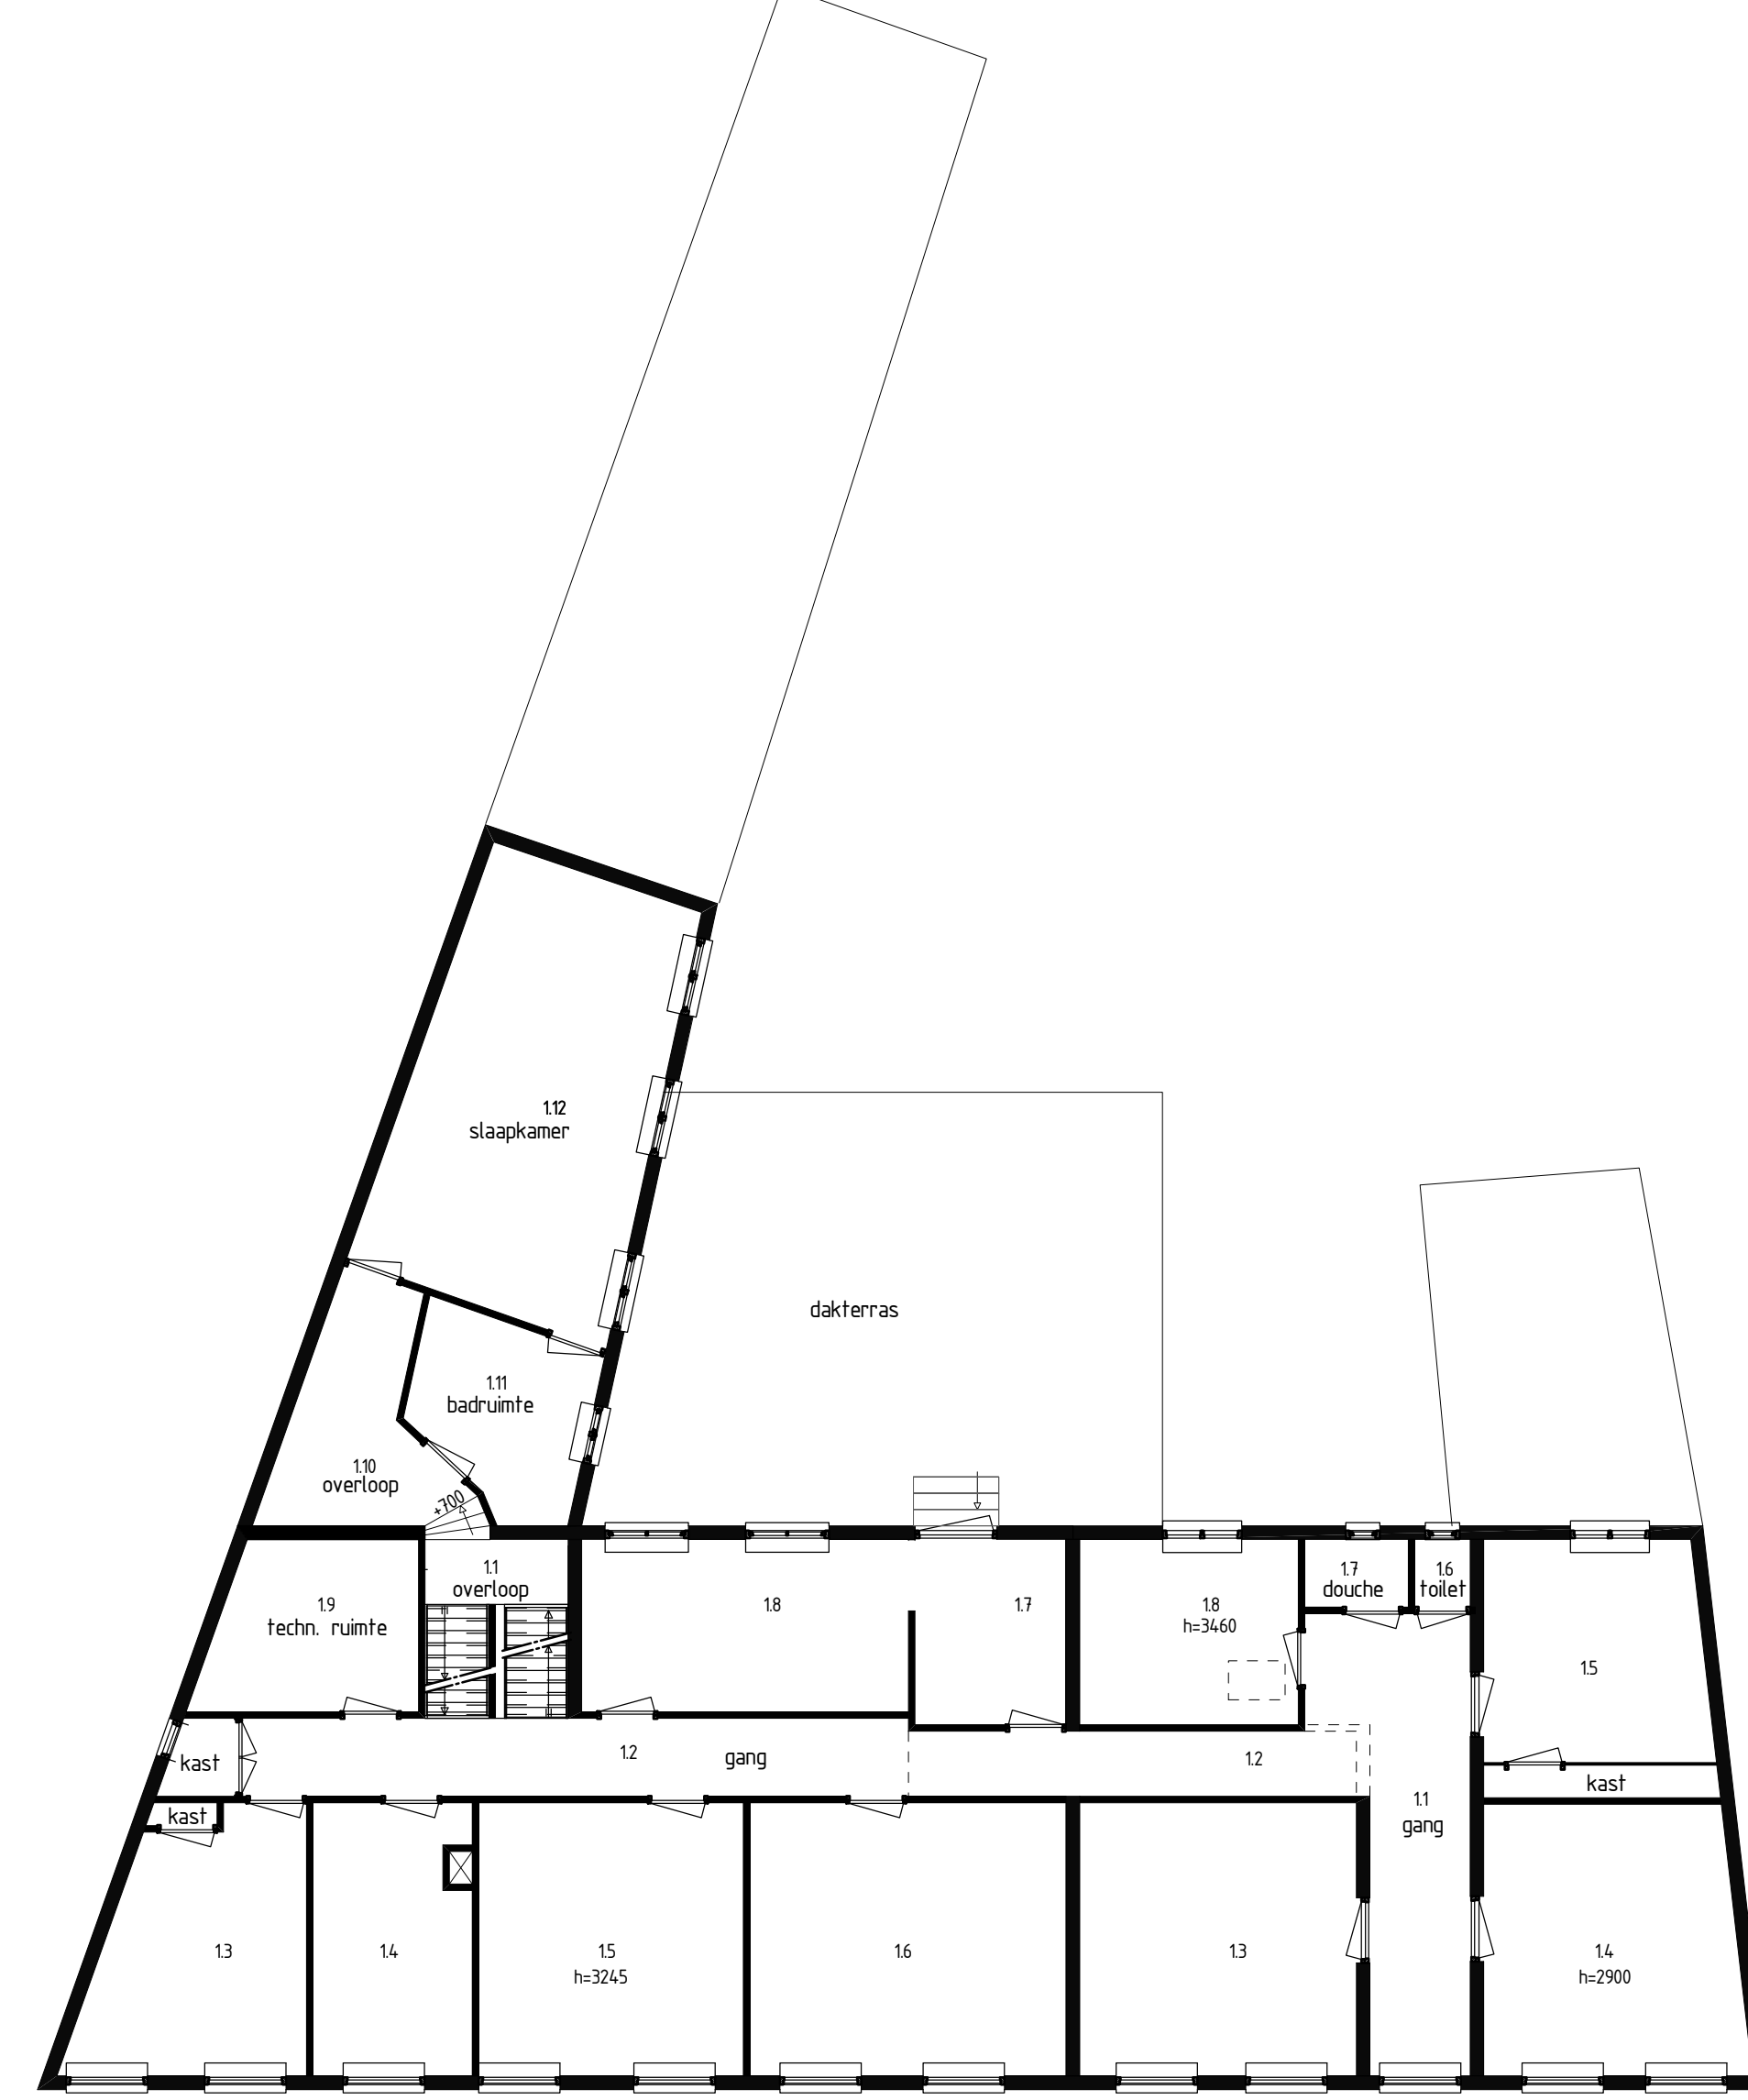

eerste verdieping

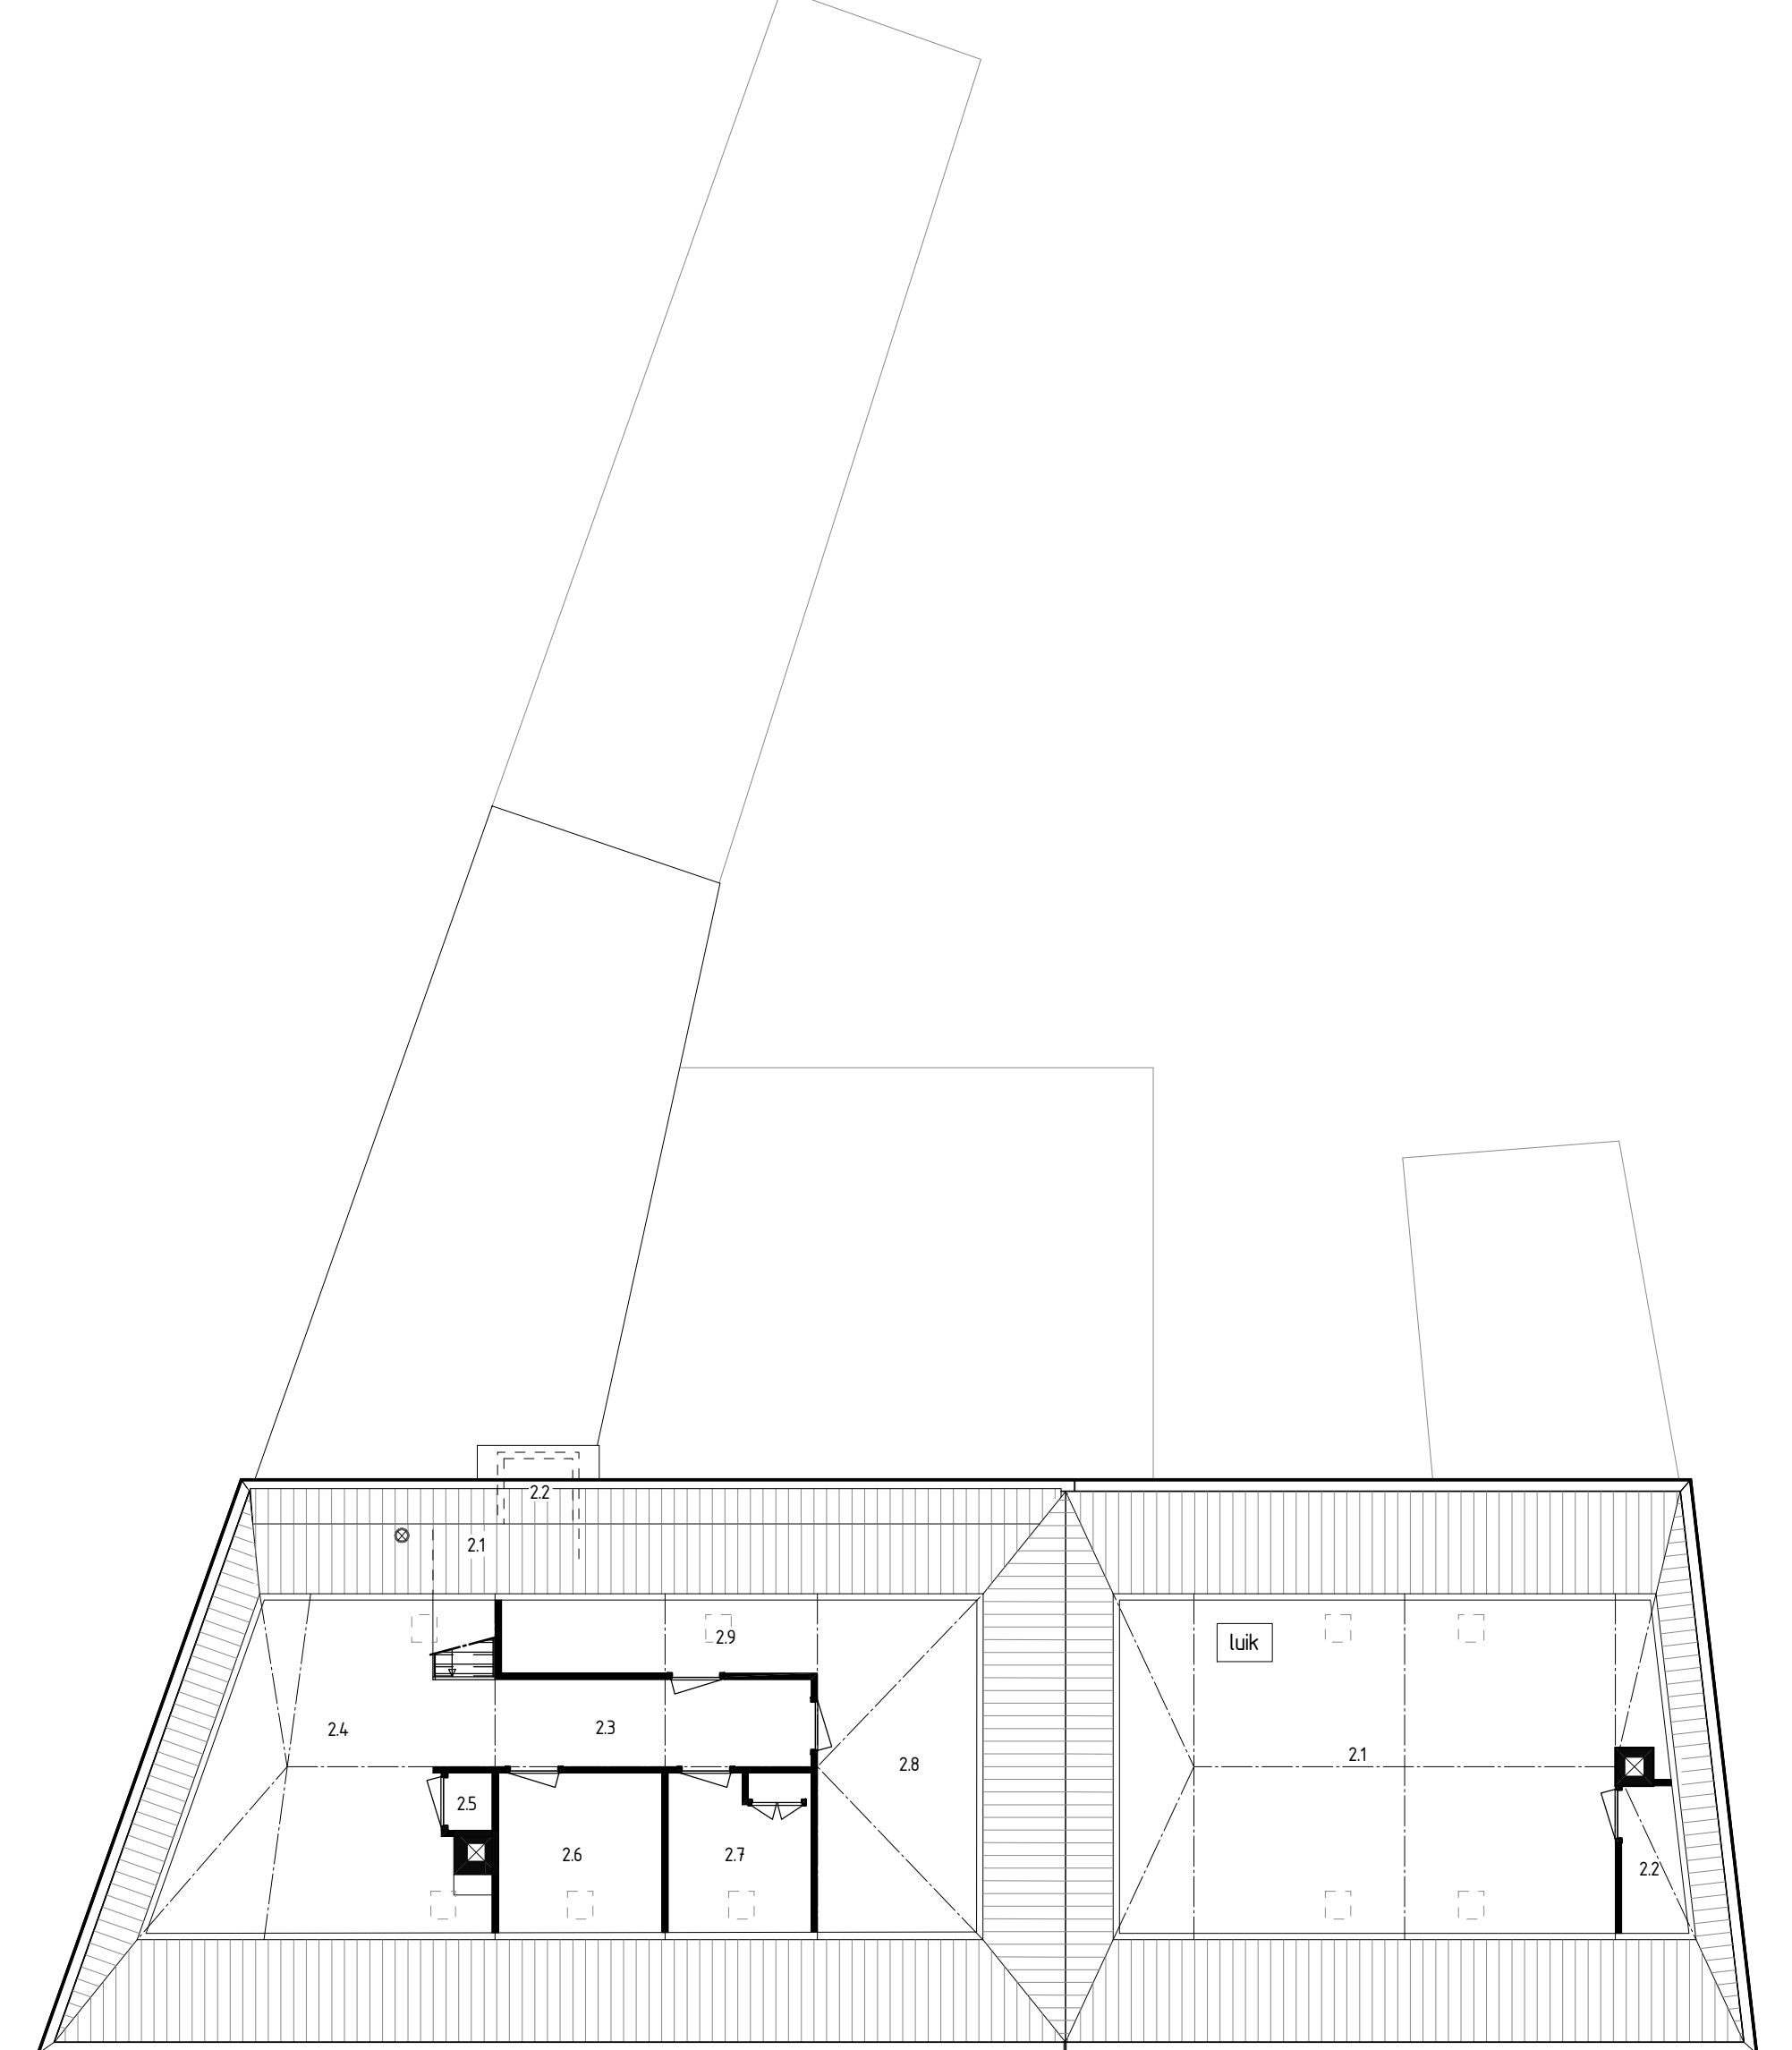

tweede verdieping

0 m 5 m 10 m

project : realiseren van zorgappartementen aan Marktstraat 23-25 te 's-Heerenberg t.b.v. cliënten van Azura met indicatie tot aan ZZP-4

onderdeel : bestaande situatie

opdrachtgever : **BLOED vastgoed**
Holweg 5
3784 VC TERSCHUUR

projectnummer: 170790
: 00-01
: 100
: 26 juni 2020

ontwerp : ontwerp : ontwerp : ontwerp

BTO
bouwplanning & advies
Huispoortweg 30
6707 TS Ede (Gld.)
tel 0261 438400
contact@bto-advies.nl
www.bto-advies.nl