






voorgevel



zijgevel rechts



achtergevel

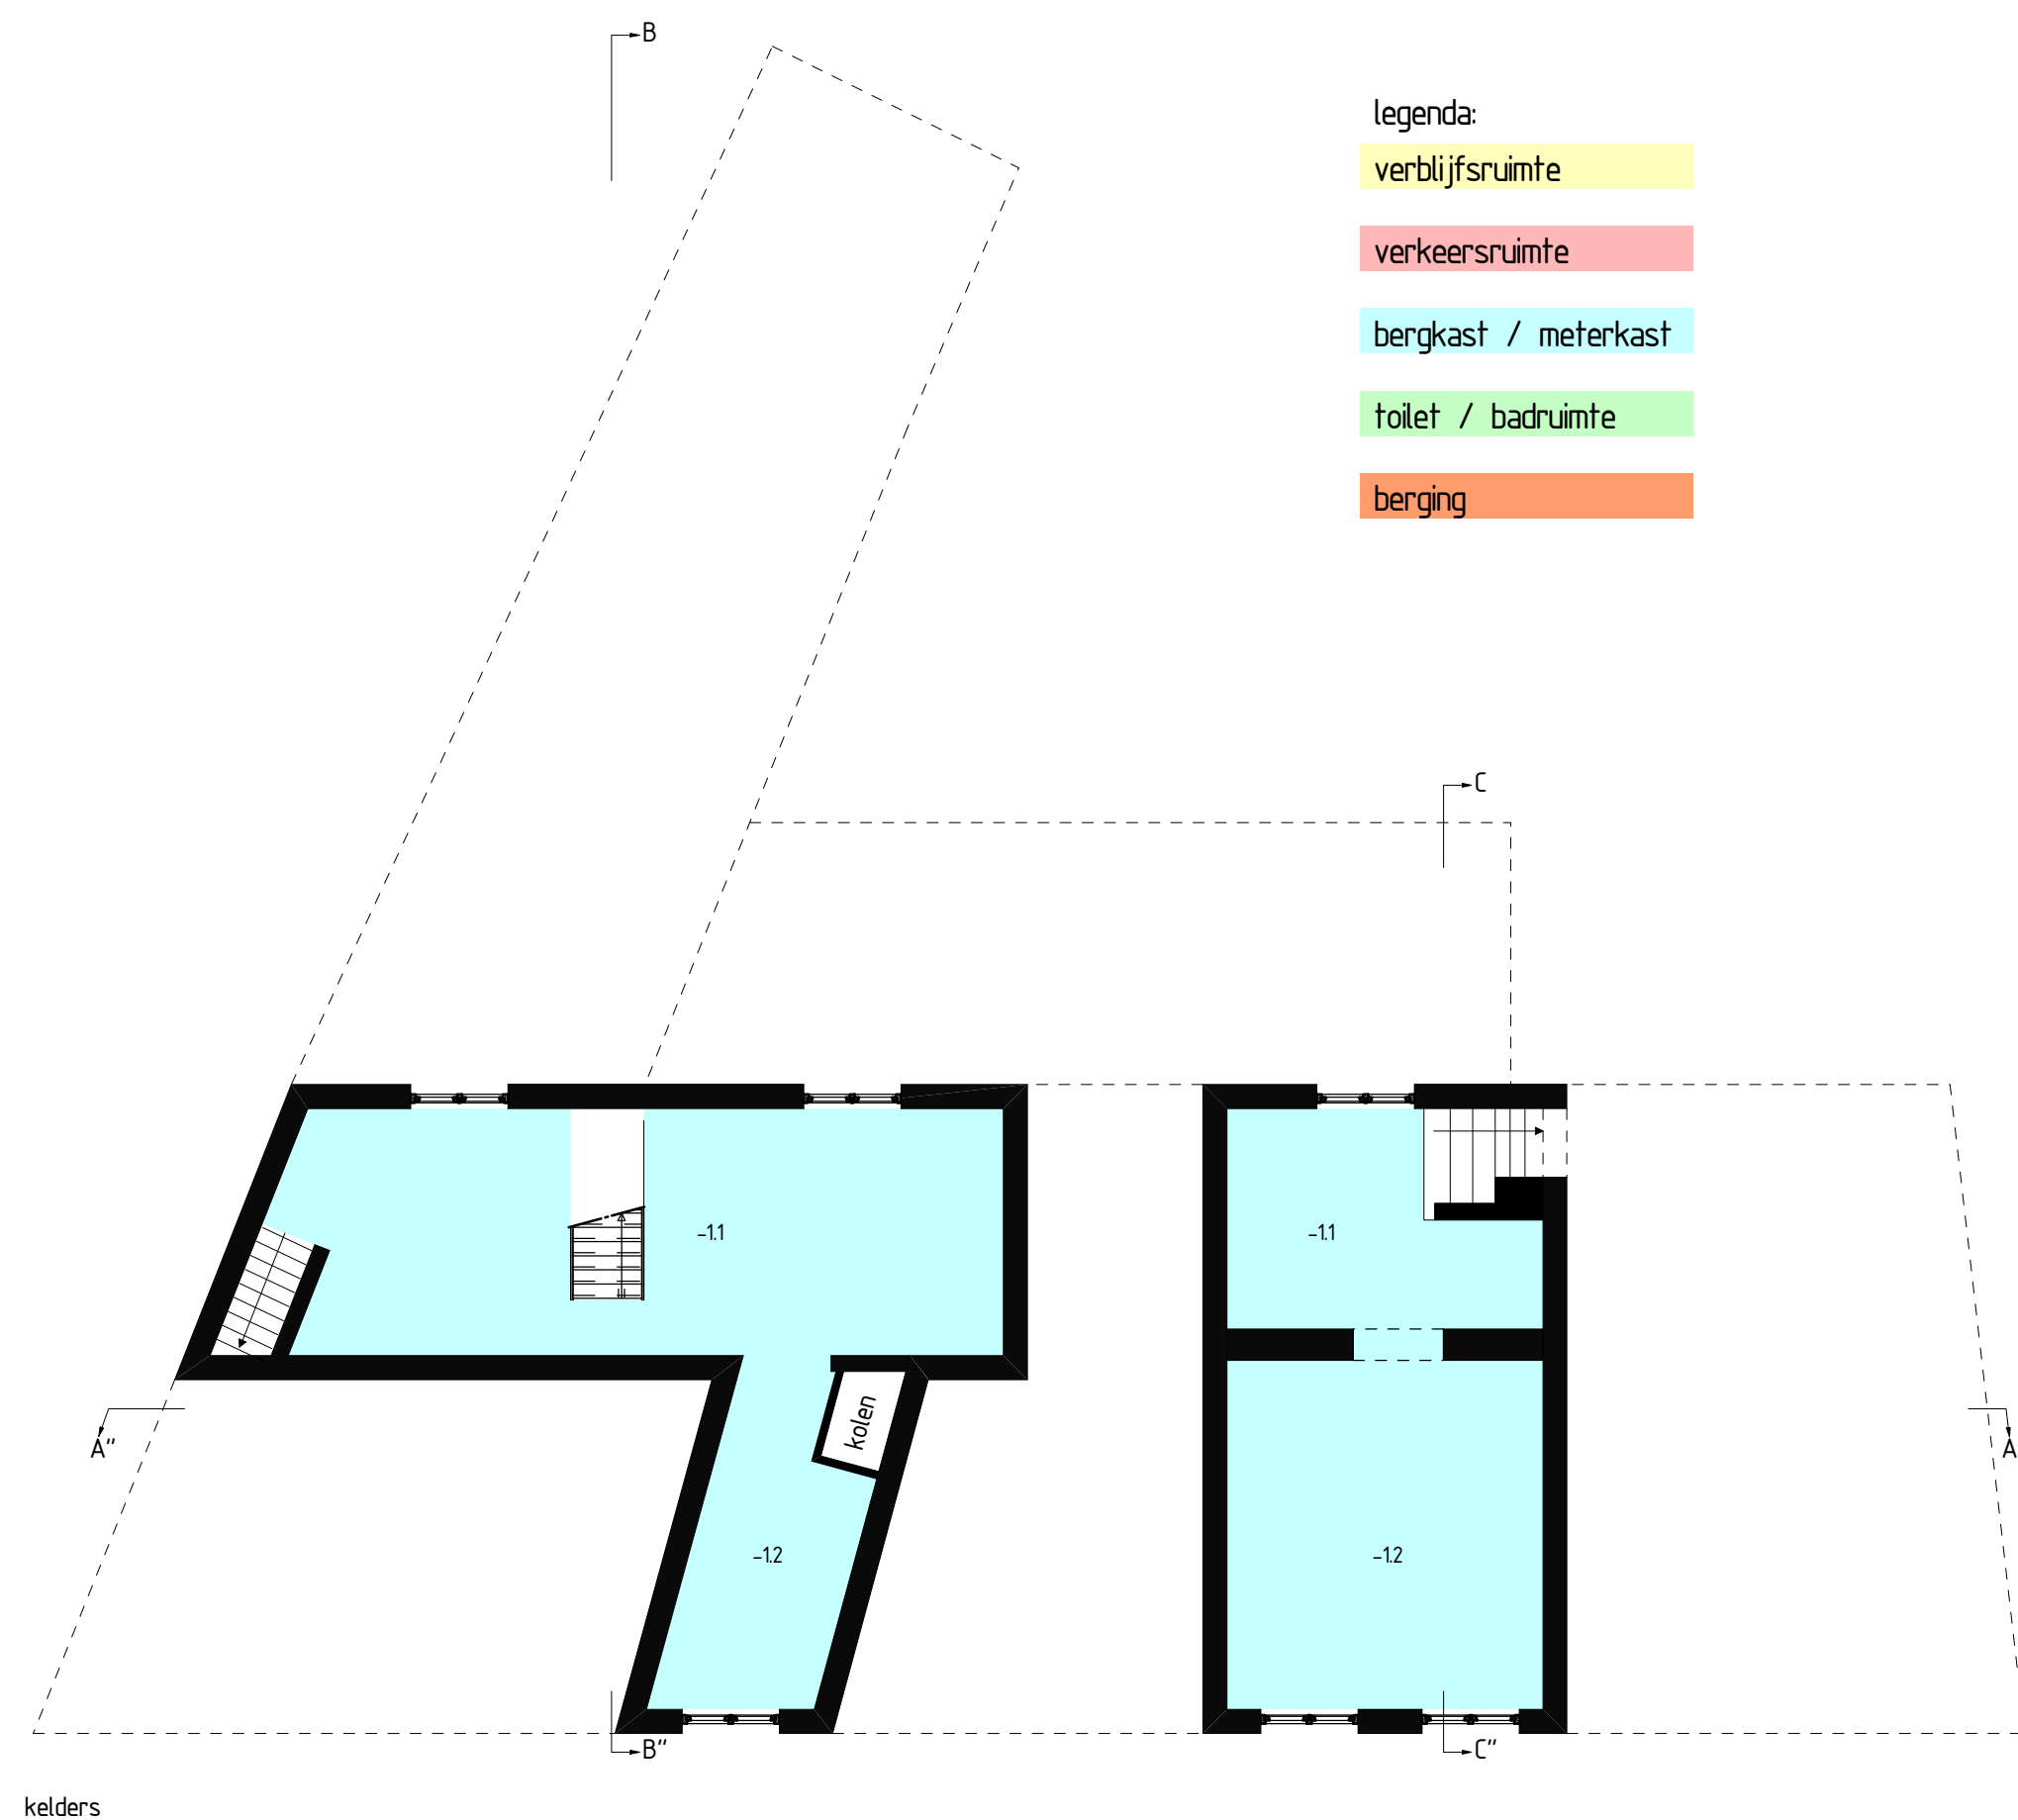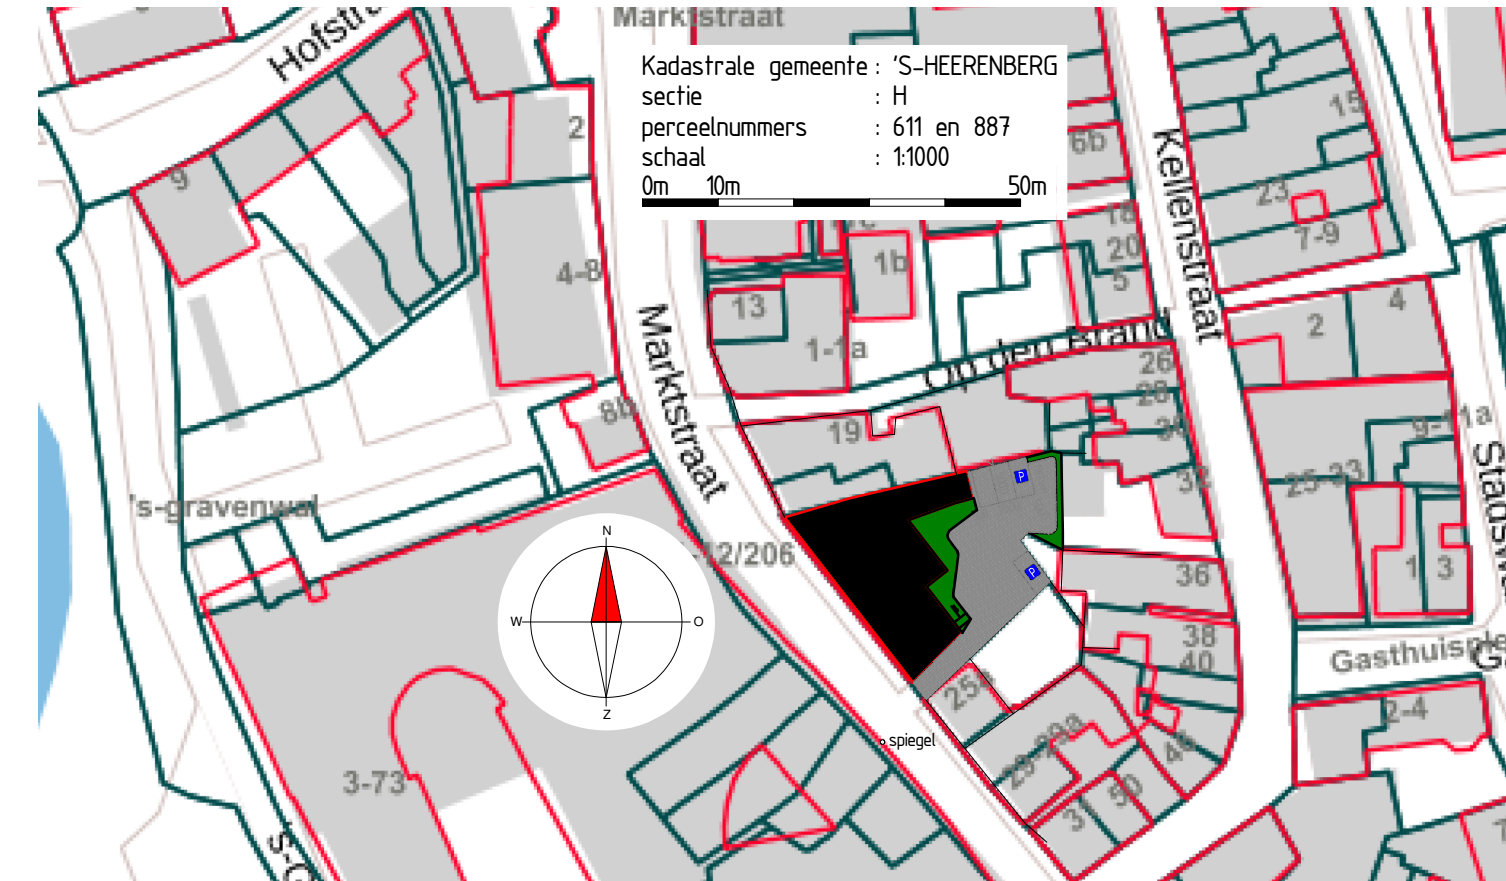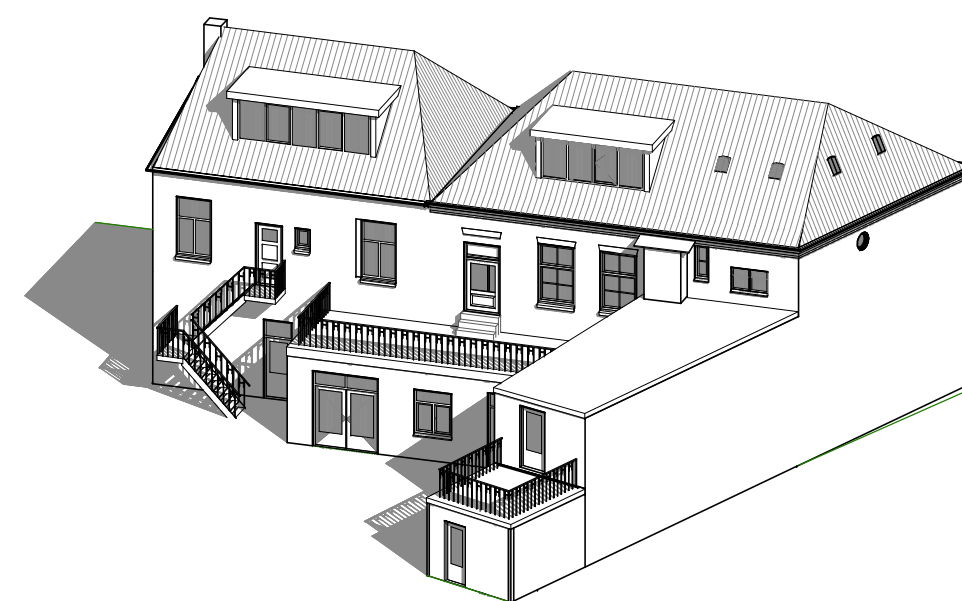

kelders

