



INDELING IN WOONEENHEDEN  
scheiding tussen de woningen WBOBO 30 minuten

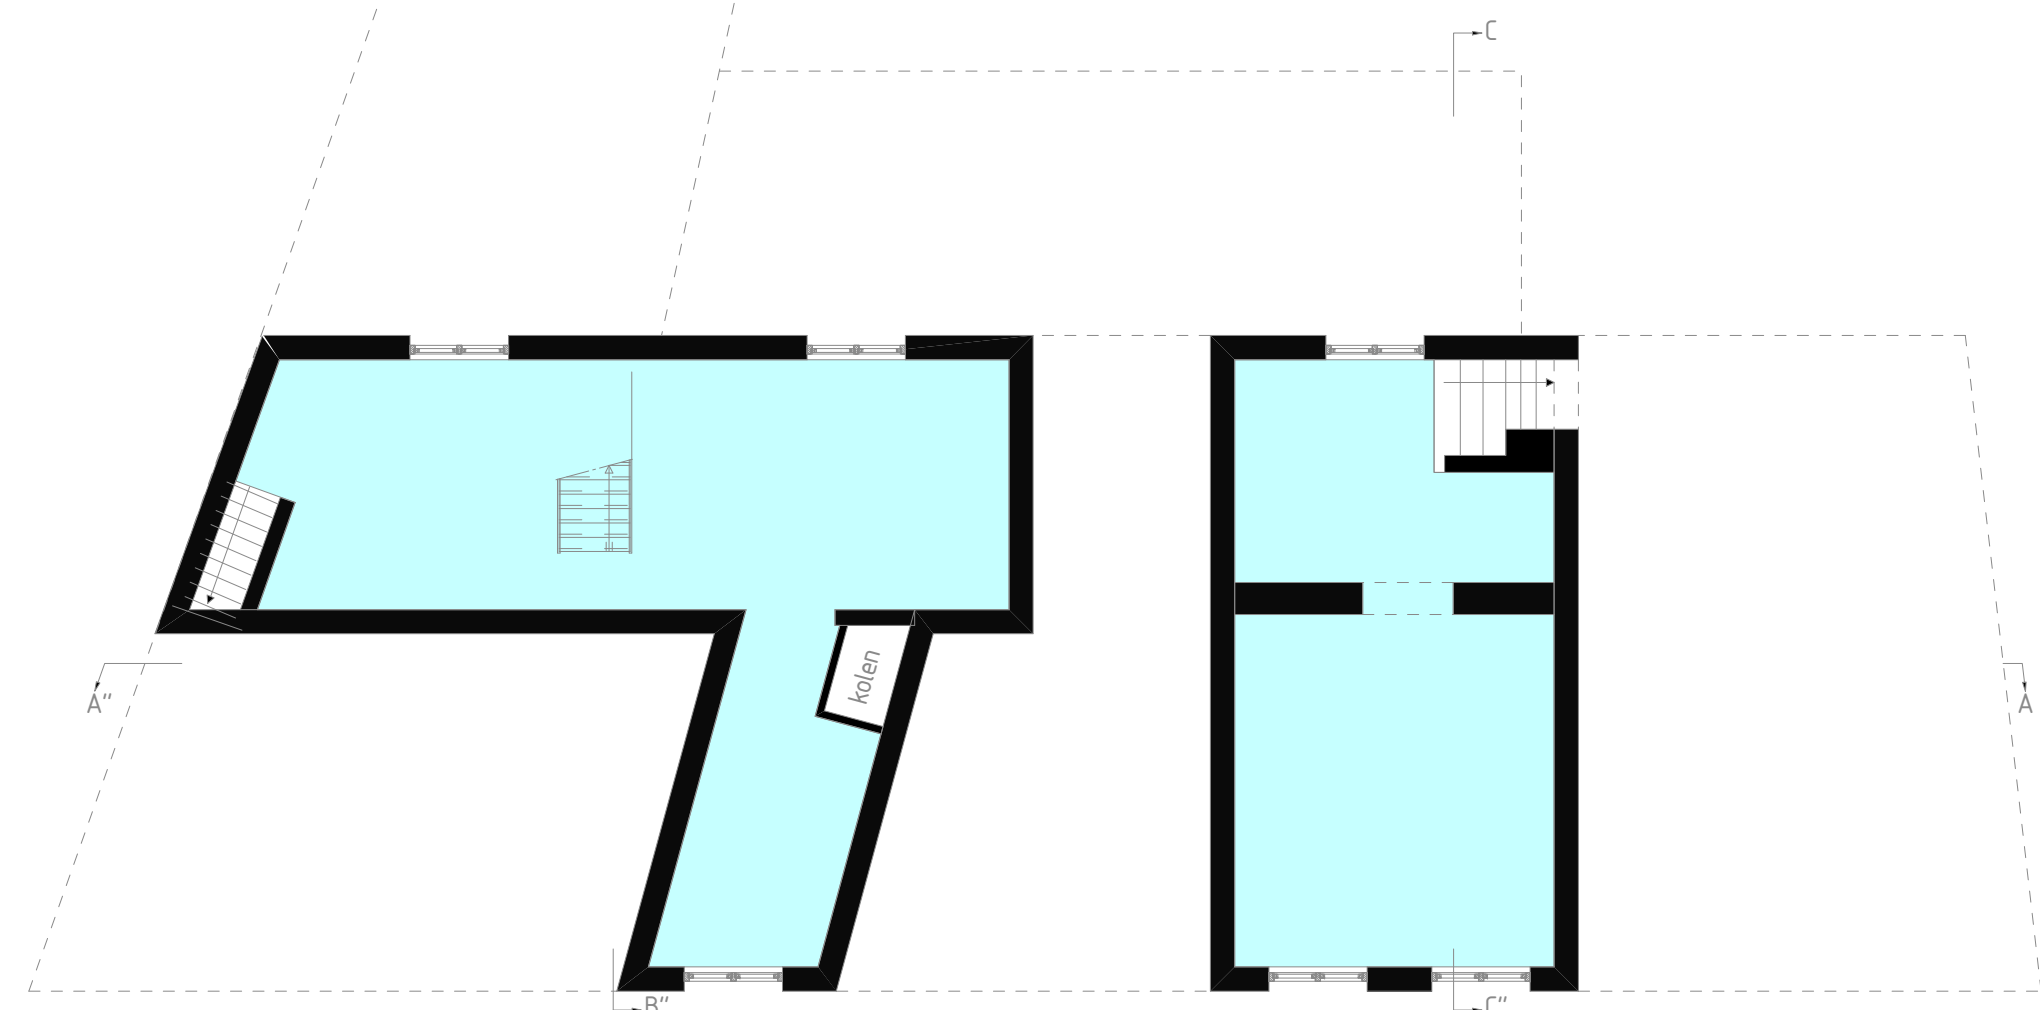


kelders

INSTALLATIES  
leidingverloop riolering en mechanische afzuiging

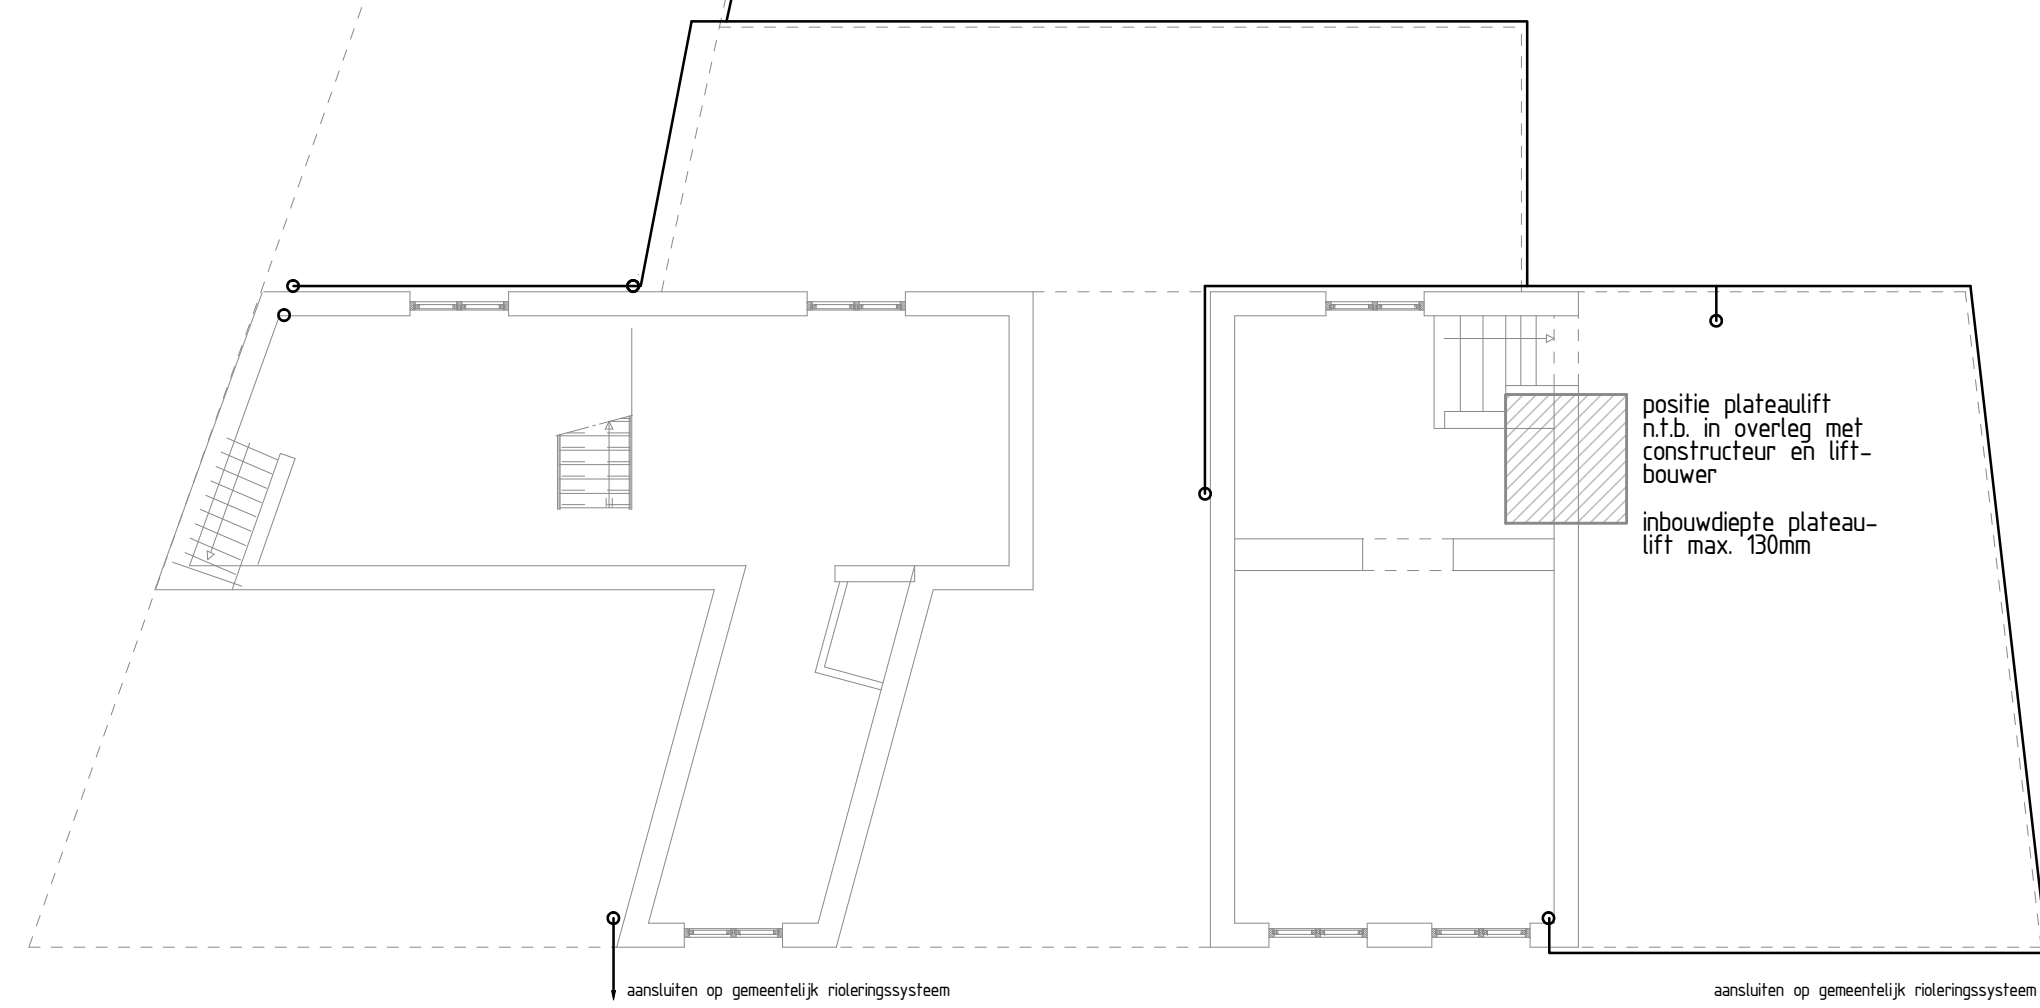


- \* - bestaand deurkozijn handhaven als interieurelement, de deur wordt getrokken in gesloten positie en aan de achterzijde afgeschermd met een wand, WBOBO tenminste 30 minuten
- \*\* - bestaand deurkozijn handhaven het kozijn wordt weggevoerd achter de wand van de badkamer
- \*\*\* - bestaand kolom wordt opgenomen in de HCO scheidingswanden
- A) aanbrengen van isolerende, te openen achterzetbeglazing

begane grond

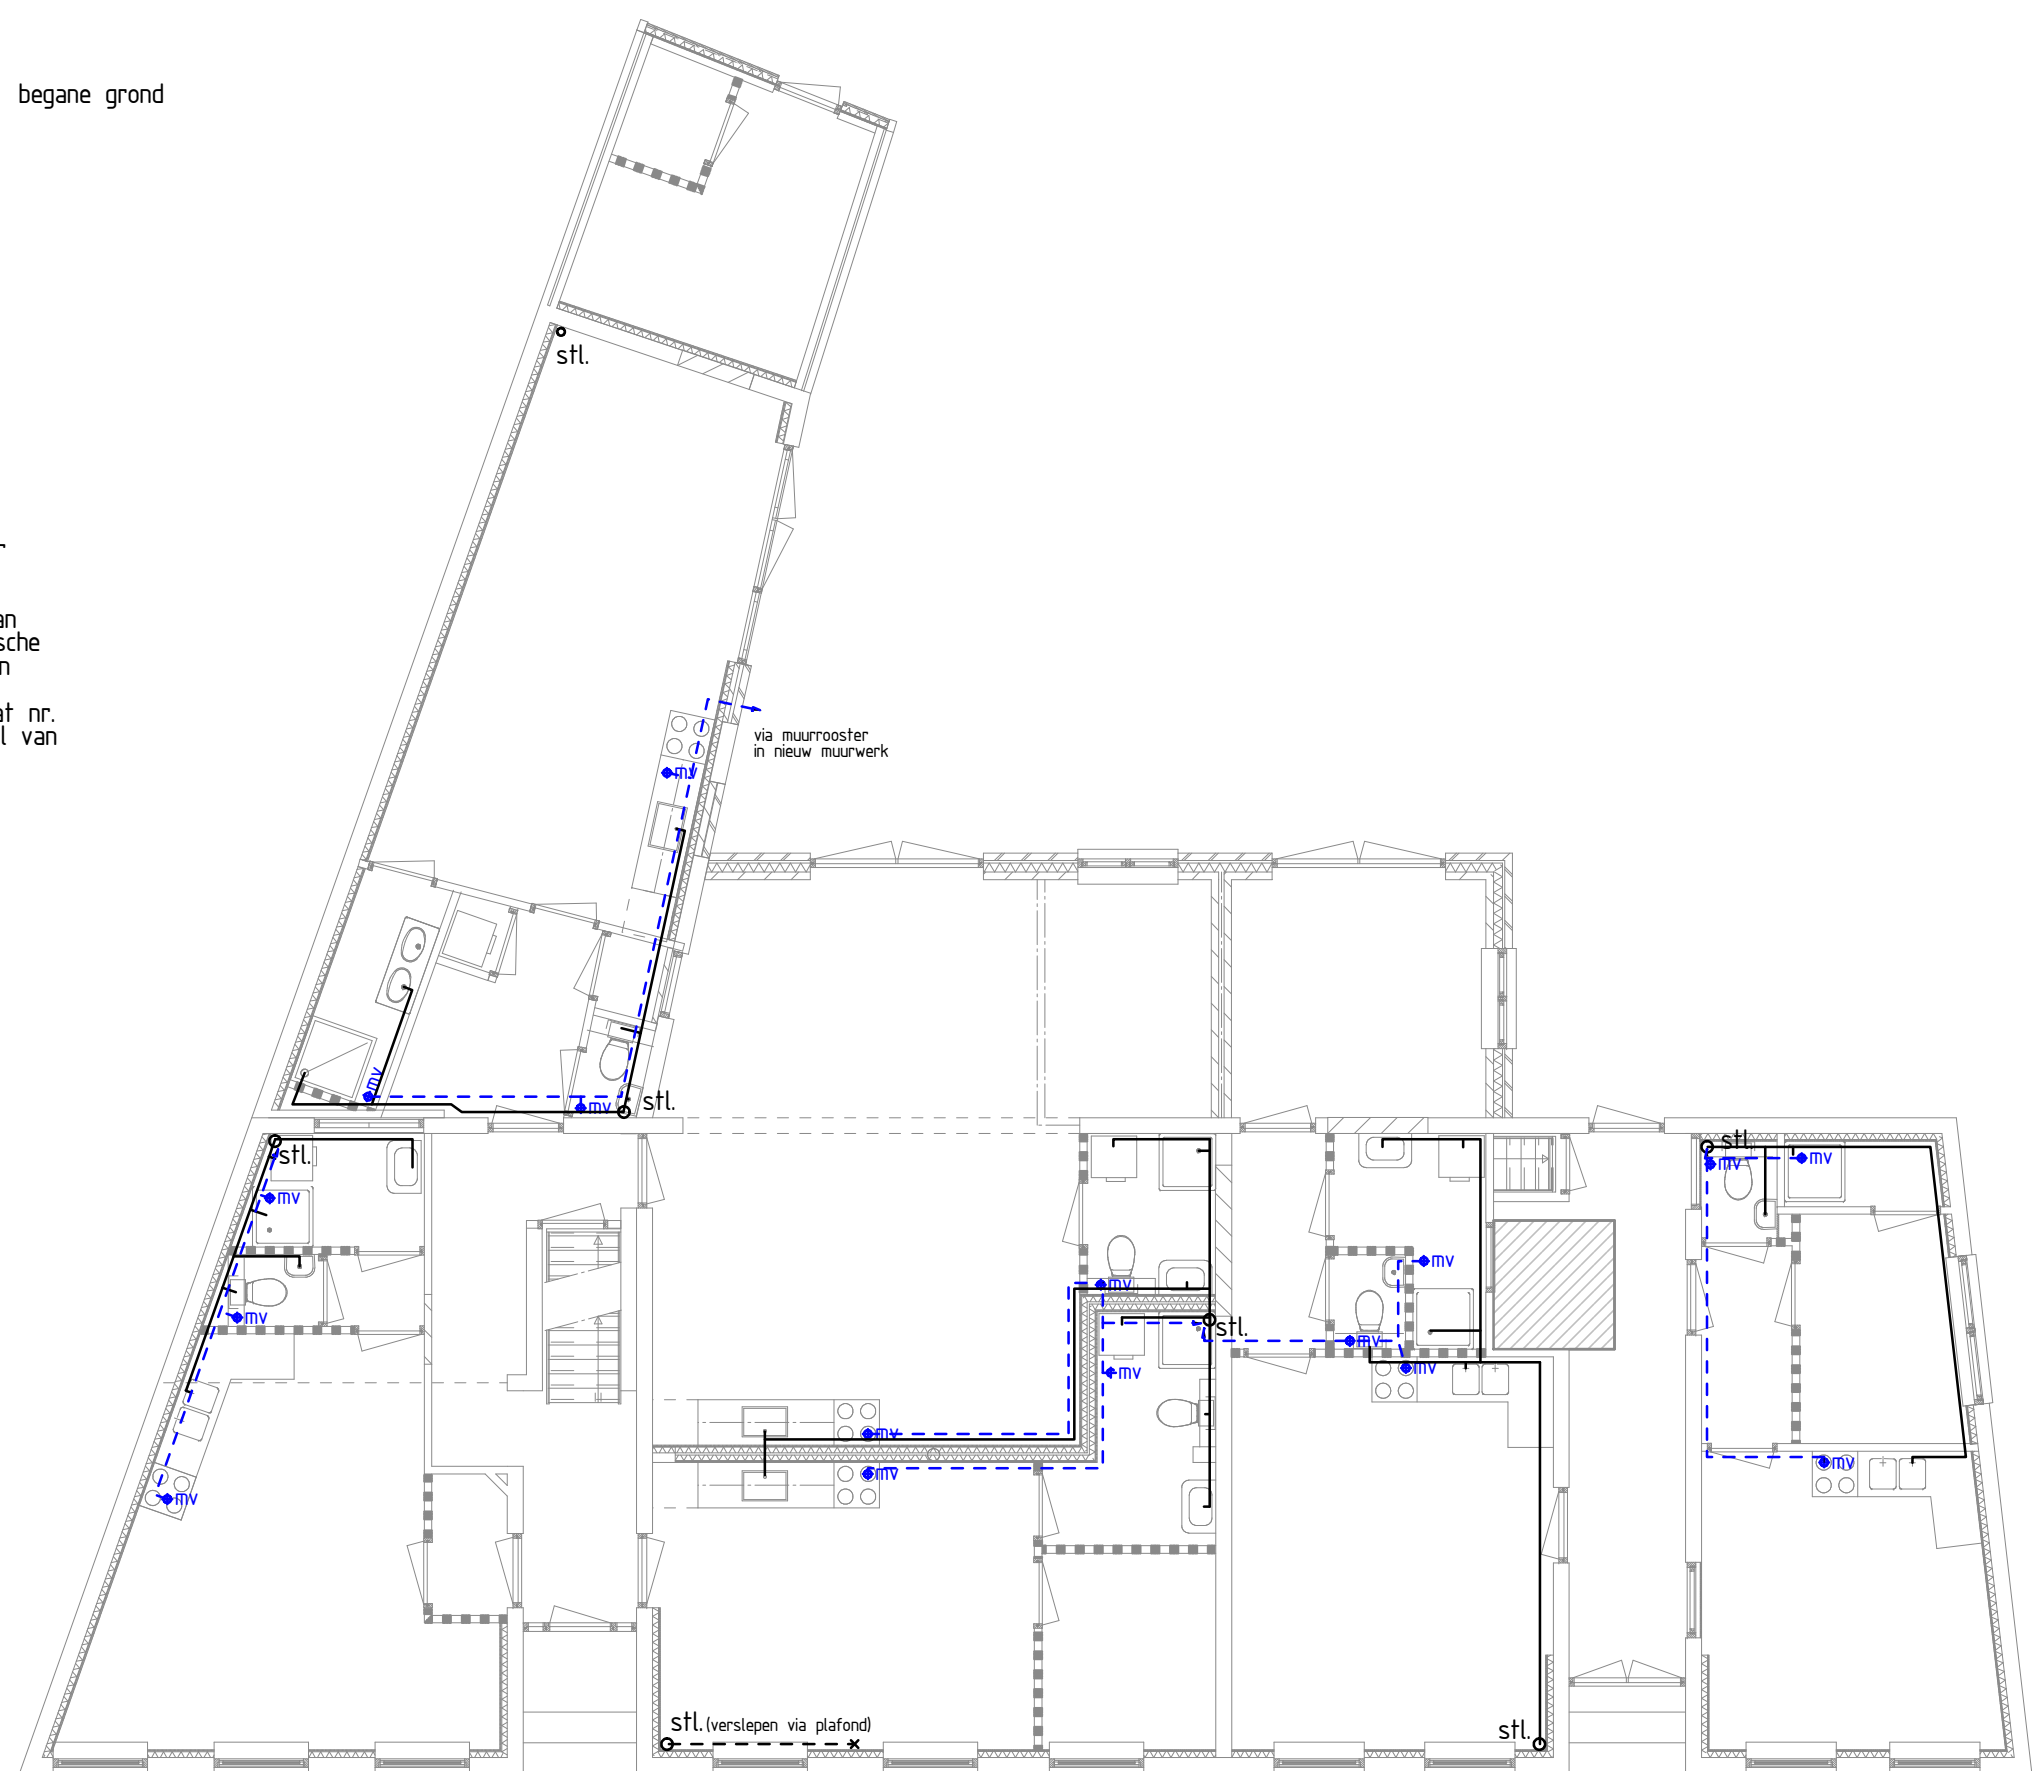

- \* - bestaand deurkozijn handhaven als interieurelement, de deur wordt getrokken in gesloten positie en aan de achterzijde afgeschermd met een wand, WBOBO tenminste 30 minuten
- \*\* - bestaande draai-/valramen vervangen door nieuwe ramen de detail-tering en het aanzicht aan de buitenzijde blijven gehandhaafd
- \*\*\* - te openen achterzetraam met gematiseerd glas
- A) aanbrengen van isolerende achterzetbeglazing

eerste verdieping

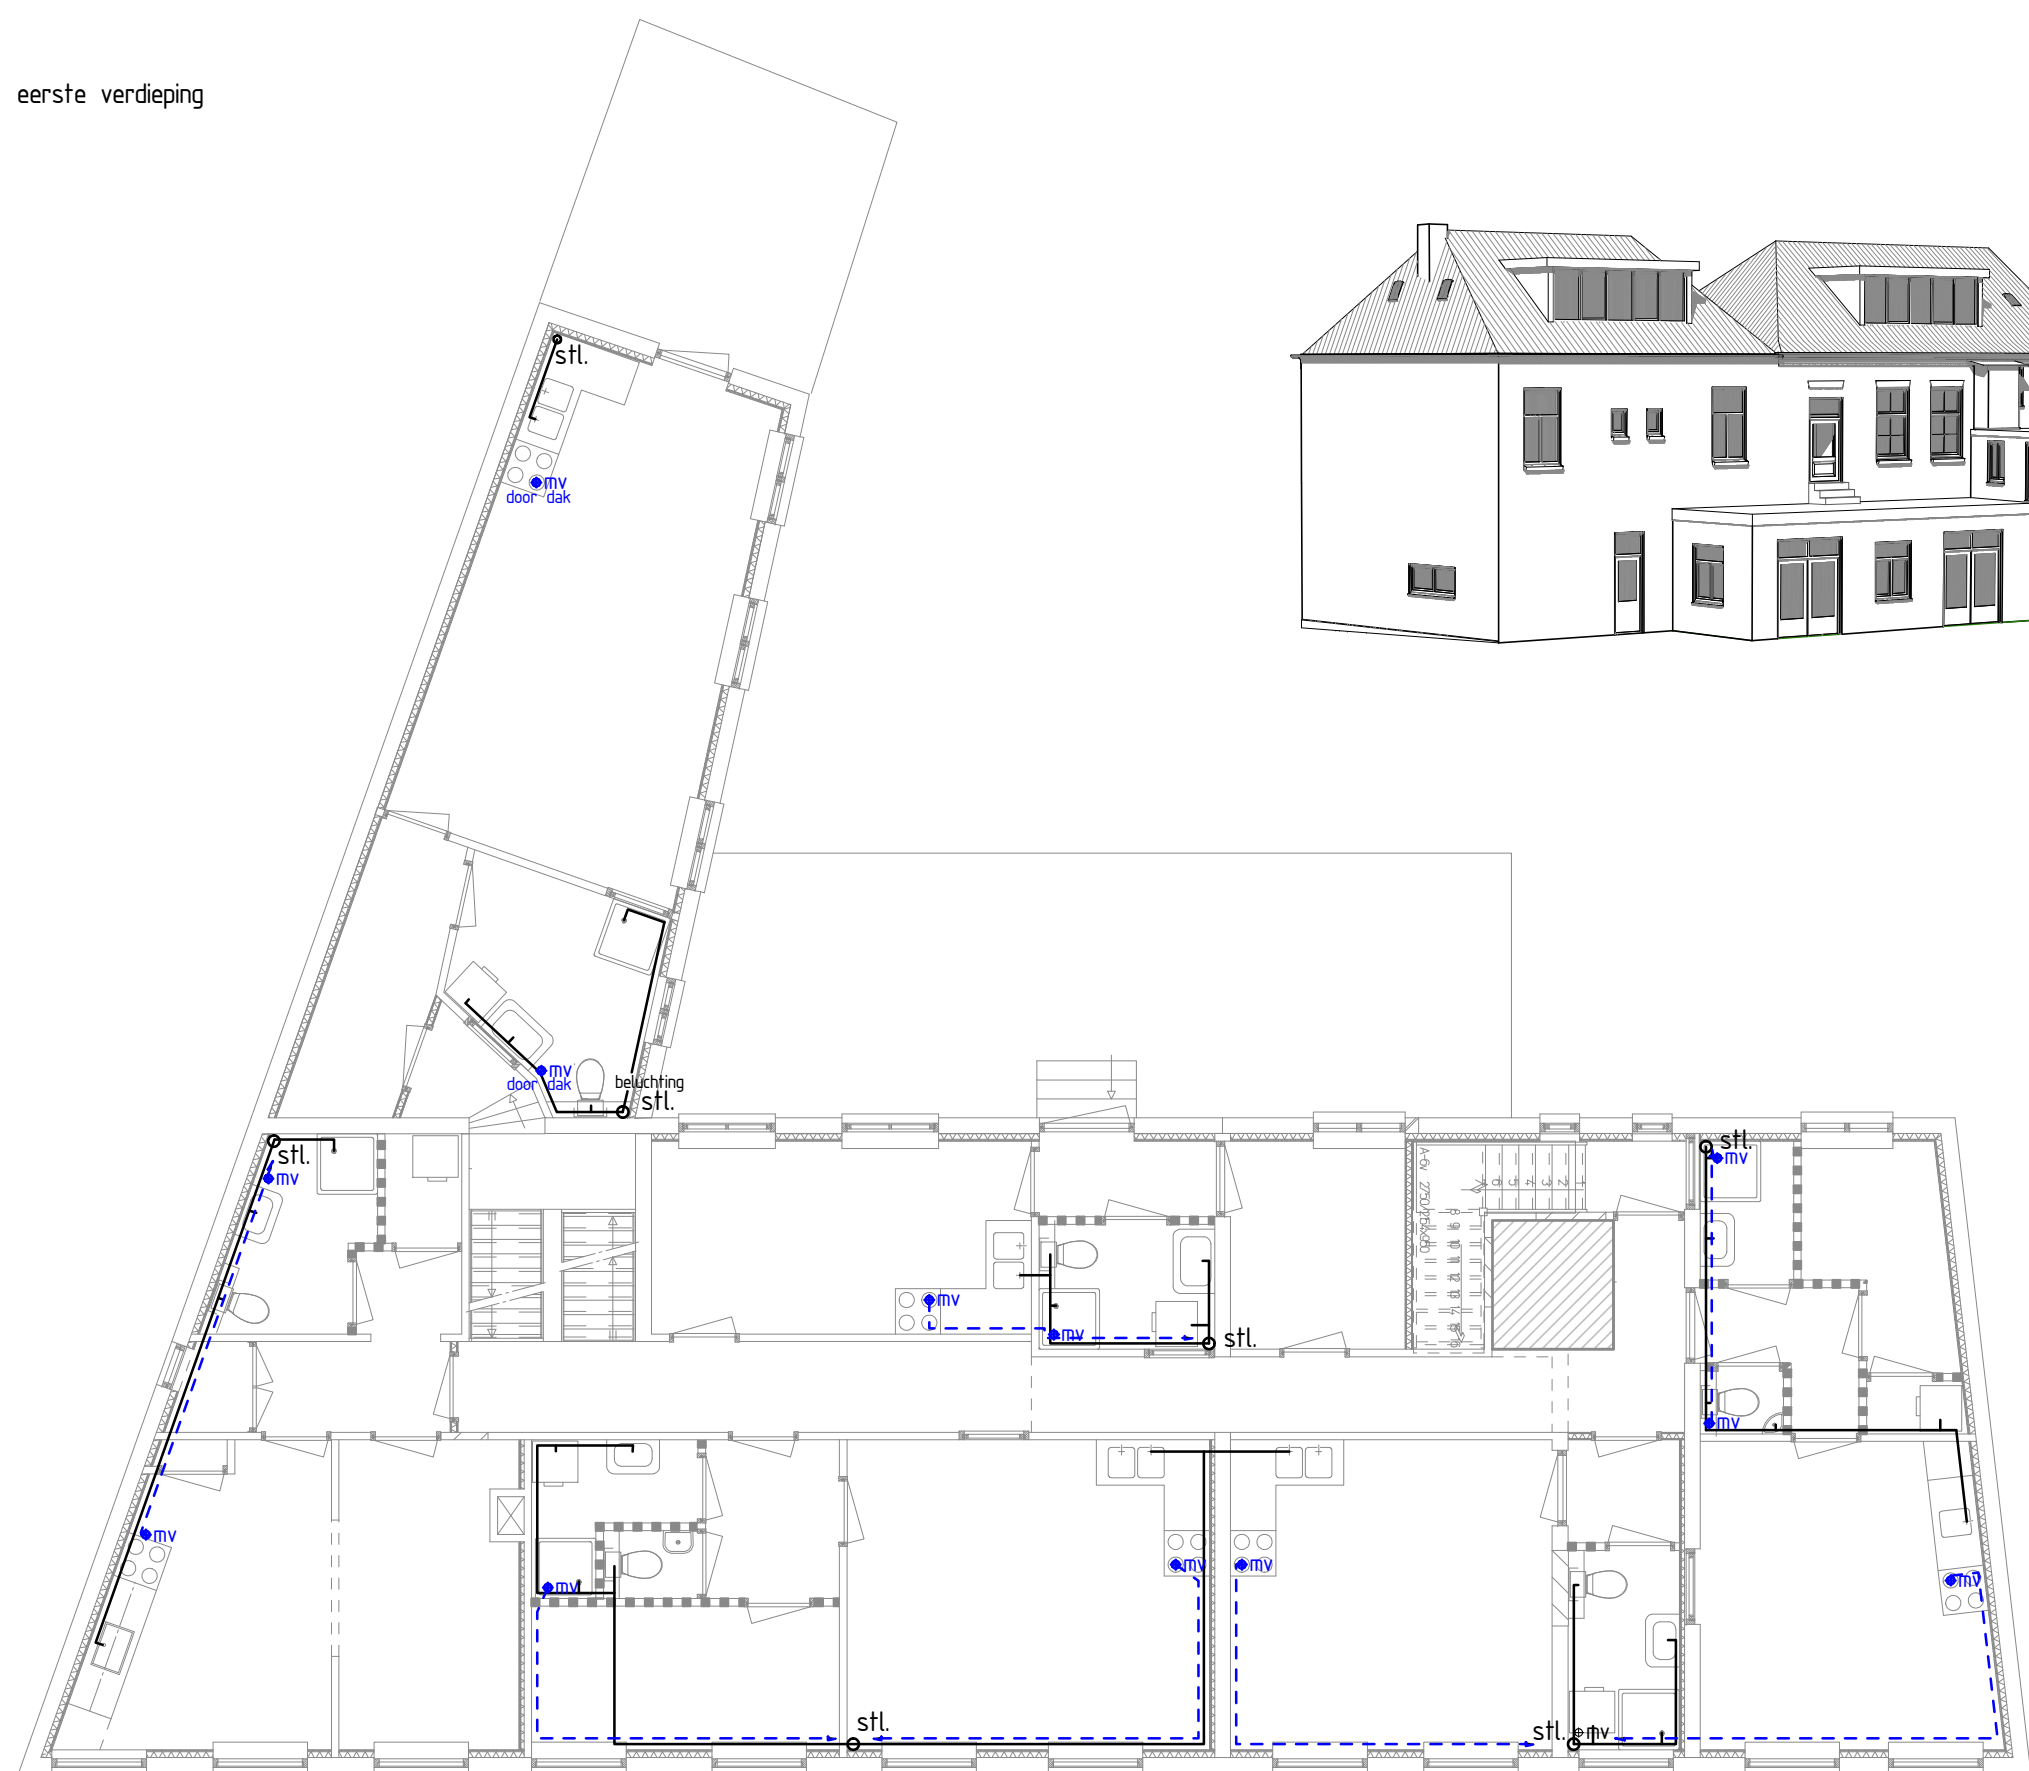

tweede verdieping

