


LEGENDA

- Kavels
- Kadastrale perc.grens
- Project grens
- 12 Kavelnummer
- 304 m² Kaveloppervlak
- 4 Grenspaal
- 4.88 Maatvoering
- 13.30+ Bouwpeil
- 13.02+ hoogte maaiveld
- Beukenhaag
- Hekwerk met hedera

coördinaten kavel 25

Pnt	x-coord	y-coord
2001	205944,038	438170,241
2002	205965,299	438160,213
2003	205965,842	438159,555
2004	205965,679	438158,718
2005	205956,934	438146,774

Aan de maatvoering en oppervlakte van de kavels kunnen geen rechten worden ontleend.

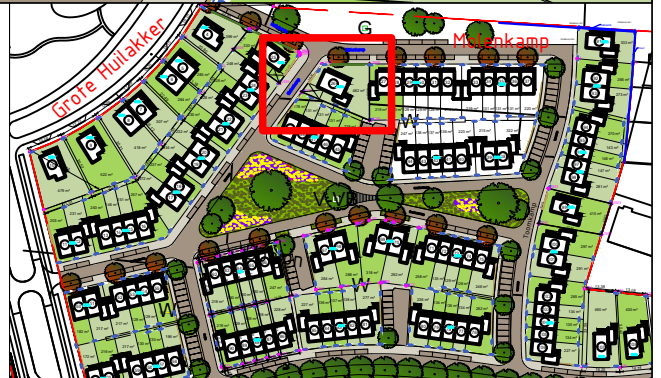

Didam Kerkwijk fase 5 kavel 25

Kadastrale aanduiding: Didam N 1587(ged.) opp. ±333m2
te verkopen aan: -

-
-

postbus 47
6940 BA Didam
0316 - 291391

schaal: 1:250
formaat: A4
get. : BB

gew.: _____

datum: 04/10/2021
bestek: _____
tek.nr.: _____