


LEGENDA

- Kavels
- Kadastrale perc.grens
- Project grens
- 12 Kavelnummer
- 304 m² Kaveloppervlakt
- 4 Grenspaal
- 4.88 Maatvoering
- "13.30+" Bouwpeil
- 13.02+ hoogte maaiveld
- Beukenhaag
- Hekwerk met hedera

coördinaten kavel 26		
Pnt	x-coord	y-coord
2007	205975,405	438155,006
2008	205995,872	438154,992
2009	205995,855	438130,730
2010	205966,564	438142,932

Aan de maatvoering en oppervlakte van de kavels kunnen geen rechten worden ontleend.

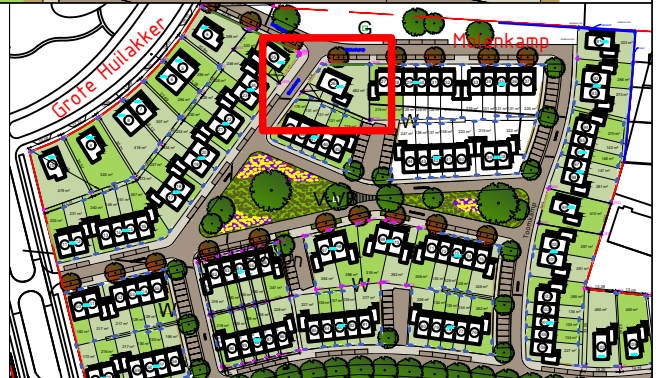

Didam Kerkwijk fase 5 kavel 26

Kadastrale aanduiding: Didam N 1587(ged.) opp. ±482m2 te verkopen aan: -

postbus 47
6940 BA Didam
0316 - 291391

schaal: 1:250
formaat: A4
get. : BB

gew.: _____

datum: 04/10/2021
bestek: _____
tek.nr.: _____