


LEGENDA

- Kavels
- Kadastrale perc.grens
- Project grens
- 12 Kavelnummer
- 304 m² Kaveloppervlak
- 4 Grenspaal
- 4.88 Maatvoering
- "13.30+" Bouwpeil
- 13.02+ hoogte maaiveld
- Beukenhaag
- Hekwerk met hedera

coördinaten kavel 99		
Pnt	x-coord	y-coord
1001	206068,735	438086,250
1002	206072,964	438101,358
1003	206100,004	438094,816
1004	206095,844	438081,498

Aan de maatvoering en oppervlakte van de kavels kunnen geen rechten worden ontleend.

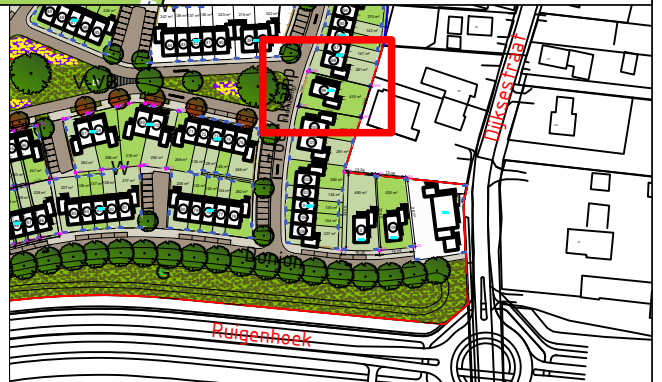

Didam Kerkwijk fase 5 kavel 99

Kadastrale aanduiding: Didam N 1587(ged.) opp. ±410m2
te verkopen aan: -

-
-

postbus 47
6940 BA Didam
0316 - 291391

schaal: 1:250
formaat: A4
get. : BB

gew.: _____

datum: 04/10/2021
bestek: _____
tek.nr.: _____