


**LEGENDA**

|                    |  |  |
|--------------------|--|--|
| <b>BESTRATING</b>  |  |  |
|                    | verwijderen straatbaksteen DF                          | elleboogverband                                    |
|                    | verwijderen straatbaksteen DF                          | keperverband                                       |
|                    | verwijderen straatbaksteen DF                          | open verband                                       |
|                    | verwijderen straatbaksteen DF                          | halfsteensverband                                  |
|                    | verwijderen straatbaksteen KF                          | halfsteensverband                                  |
|                    | verwijderen straatbaksteen KF                          | keperverband                                       |
|                    | verwijderen betonstraatsteen KF                        | halfsteensverband                                  |
|                    | verwijderen betonstraatsteen KF                        | elleboogverband                                    |
|                    | verwijderen betonstraatsteen KF                        | keperverband                                       |
|                    | verwijderen betonstraatsteen KF                        | blokverband  |
|                    | verwijderen betontegels 200x200                        | halfsteensverband                                  |
|                    | verwijderen betontegels 300x300                        | halfsteensverband                                  |
|                    | verwijderen betontegels 300x300                        | blokverband  |
|                    | verwijderen asfalt                                     |  |
|                    | verwijderen halfverharding                             |  |
| <b>OPSLUITING</b>  |  |  |
|                    | verwijderen opsluitband beton afm. 100x200x1000mm      |  |
|                    | verwijderen opsluitband beton afm. 150x250x1000mm      |  |
|                    | verwijderen trottoirband beton afm. 180/200x250x1000mm |  |
|                    | verwijderen trottoirband beton afm. 180/200x250x1000mm |  |
|                    | verwijderen molgoot, BSS                               | 3 strekken KF                                      |
|                    | verwijderen molgoot, BSS                               | 5 strekken KF                                      |
| <b>RIOLERING</b>   |  |  |
|                    | bestaande inspectieput                                 | handhaven  |
|                    | verwijderen straatkolk HWA                             | evt. op hoogte brengen                             |
|                    | verwijderen trottoirkolk HWA                           |  |
| <b>VERLICHTING</b> |  |  |
|                    | verwijderen lichtmast                                  |  |
| <b>NUTS</b>        |  |  |
|                    | bestaande brandkraan                                   | handhaven, evt. op hoogte brengen                  |
|                    | bestaande gasafsluiter                                 | handhaven, evt. op hoogte brengen                  |
|                    | bestaande waterafsluiter                               | handhaven, evt. op hoogte brengen                  |
| <b>MEUBLAIR</b>    |  |  |
|                    | verwijderen afvalbak                                   |  |
|                    | verwijderen fietsklem                                  |  |
|                    | verwijderen afzetpaal                                  |  |
|                    | verwijderen zitbank                                    |  |
|                    | verwijderen verkeersbord                               | type: conform bjschrift                            |
|                    | verwijderen vlaggemast                                 |  |
|                    | verwijderen betonnen jumboblok                         |  |
|                    | bestaande brievenbus                                   | handhaven, evt. tijdelijk opslaan en terugplaatsen |
| <b>BEPLANTING</b>  |  |  |
|                    | verwijderen boom                                       | soort:   |
|                    | verwijderen haag                                       | soort:   |
|                    | verwijderen beplanting                                 | soort:   |
|                    | bestaande boom   |  |
|                    | bestaande haag   | handhaven  |
| <b>ALGEMEEN</b>    |  |  |
|                    | wergrens   |  |

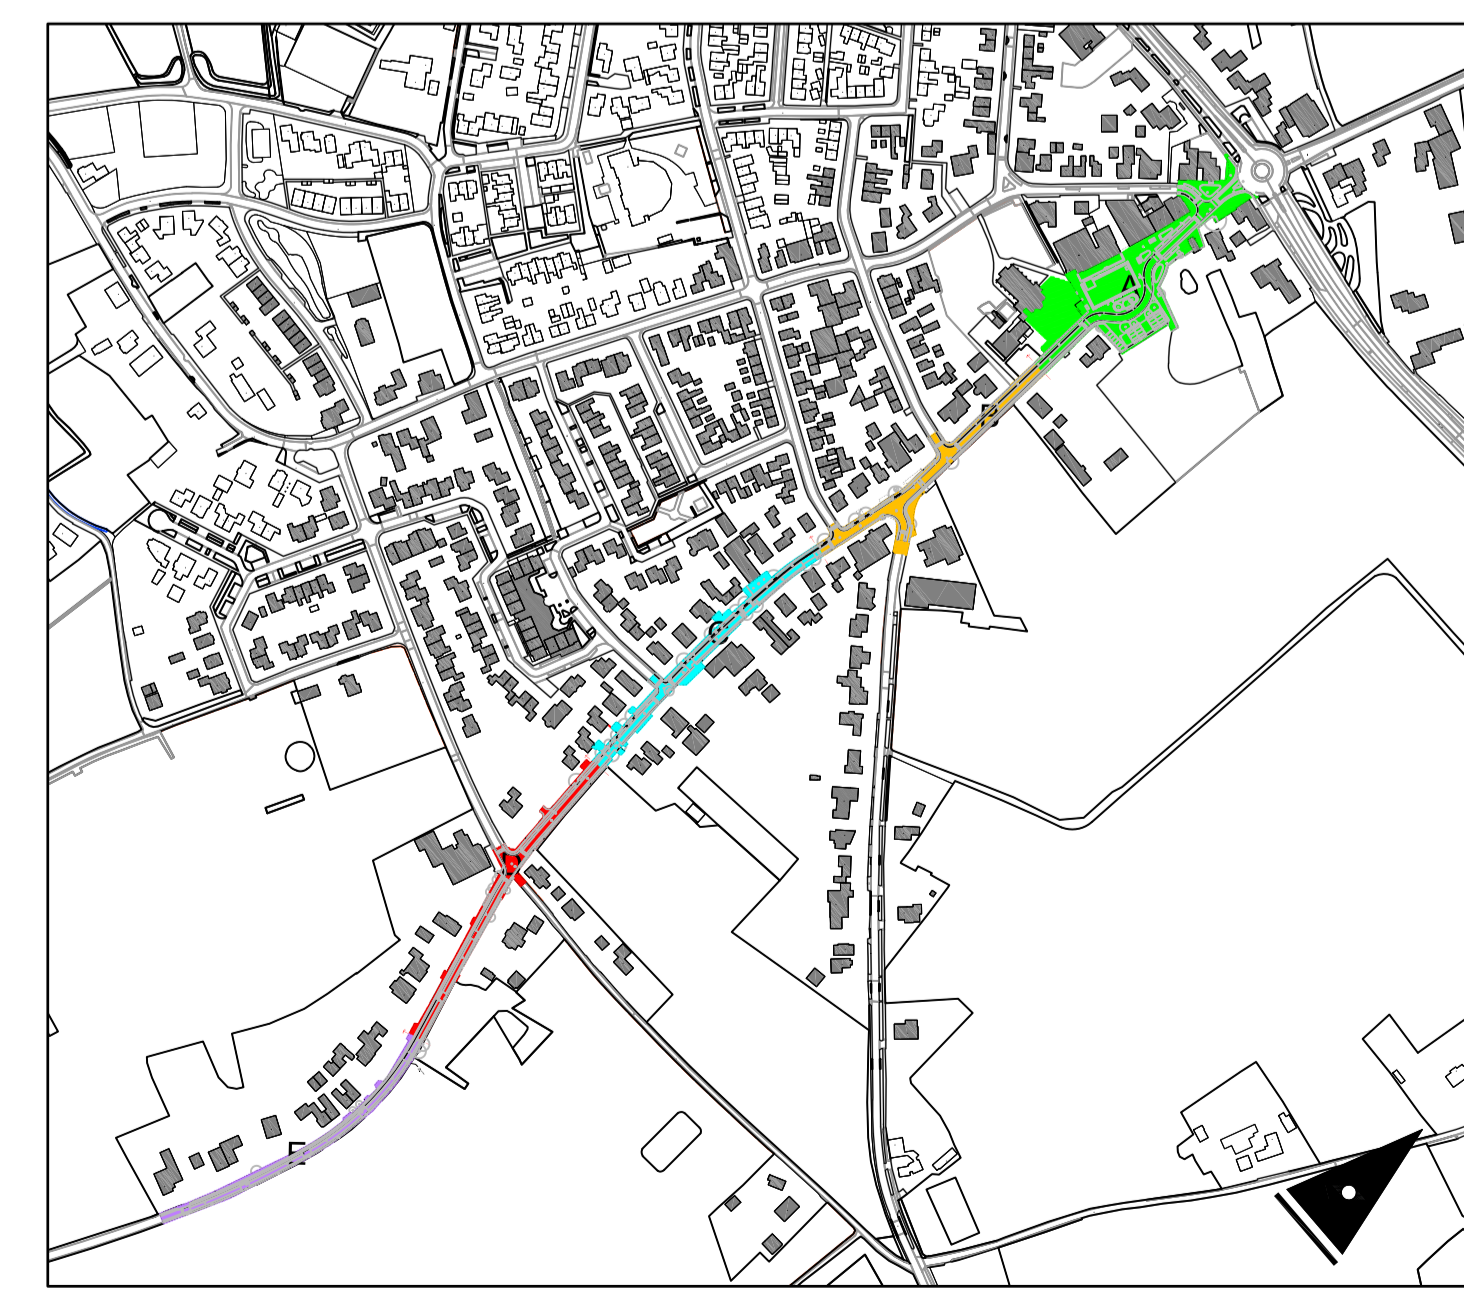

|                |  |                       |
|----------------|--|-----------------------|
| <b>3304.04</b> | PROJECT • SINT JANSGILDESTRAAT<br>BEEK (GEM. MONTERLAND) |                       |
| <b>BE01C</b>   | BESTEFASE<br>OPRUIMINGSTEKENING                          |                       |
|                | SCHAAL • 1:200   | LANDSCHAPSARCHITECTEN |
|                | VERSIE • 12-11-2021                                      |                       |
|                | VERDEEL •  |                       |

MTD landschapsarchitecten Zuid-Willemsvaart 142 | Postbus 5235 | 5201 GE 's-Hertogenbosch  
T 073 6125933 | F 073 6136665 | E mtd@mtd.nl | www.mtd.nl