


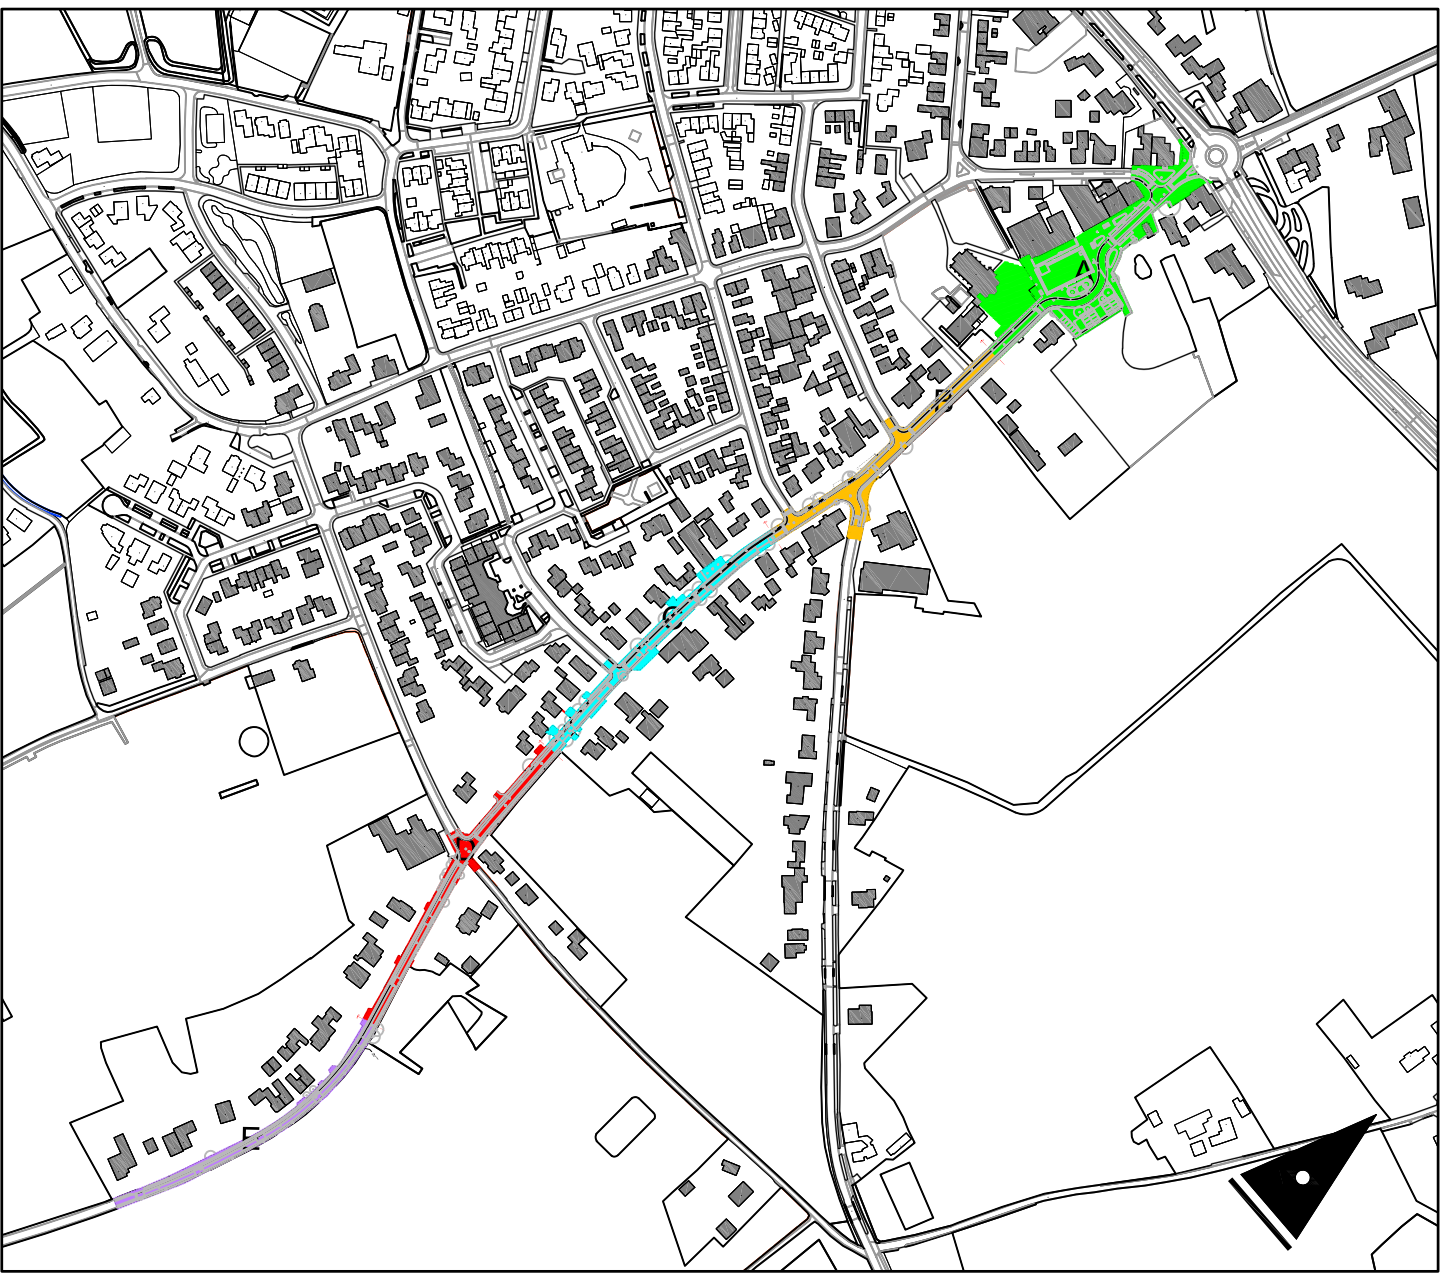

LEGENDA		
BESTRATING		
	verwijderen straatbaksteen DF	elleboogverband
	verwijderen straatbaksteen DF	keperverband
	verwijderen straatbaksteen DF	open verband
	verwijderen straatbaksteen DF	halfsteensverband
	verwijderen straatbaksteen KF	halfsteensverband
	verwijderen straatbaksteen KF	keperverband
	verwijderen betonstraatsteen KF	halfsteensverband
	verwijderen betonstraatsteen KF	elleboogverband
	verwijderen betonstraatsteen KF	keperverband
	verwijderen betonstraatsteen KF	blokverband
	verwijderen betontegels 200x200	halfsteensverband
	verwijderen betontegels 300x300	halfsteensverband
	verwijderen betontegels 300x300	blokverband
	verwijderen asfalt	
	verwijderen halfverharding	
OPSLUITING		
	verwijderen opsluitband beton afm. 100x200x100mm	
	verwijderen opsluitband beton afm. 150x250x100mm	
	verwijderen trottoirband beton afm. 180x200x250x100mm	
	verwijderen trottoirband beton afm. 180x200x250x100mm	
	verwijderen molgoot, BSS	3 strekken KF
	verwijderen molgoot, BSS	5 strekken KF
RIOLERING		
	bestaande inspectieput	handhaven
	verwijderen straatkolk HWA	evt. op hoogte brengen
	verwijderen trottoirkolk HWA	
VERLICHTING		
	verwijderen lichtmast	
NUTS		
	bestaande brandkraan	handhaven, evt. op hoogte brengen
	bestaande gasafsluiter	handhaven, evt. op hoogte brengen
	bestaande waterafsluiter	handhaven, evt. op hoogte brengen
MEUBILAIR		
	verwijderen afvalbak	
	verwijderen fietsklem	
	verwijderen afzetpaal	
	verwijderen zitbank	
	verwijderen verkeersbord	type: conform bbschrift
	verwijderen vlaggemast	
	verwijderen betonnen Jumboblok	
	bestaande bussen	handhaven, evt. tijdelijk opslaan en terugplaatsen
BEPLANTING		
	verwijderen boom	soort:
	verwijderen haag	soort:
	verwijderen beplanting	soort:
	bestaande boom	
	bestaande haag	handhaven
ALGEMEEN		
	werkgrans	



0 20m

3304.04

Werknummer

BE01A

Bladnummer

Project

SINT JANSGLDESTRAT

Tekening

BESTEFASE

Schaal

1:200

Versie

12-11-2021

Verde

RL

MTD

LANDSCHAPSARCHITECTEN