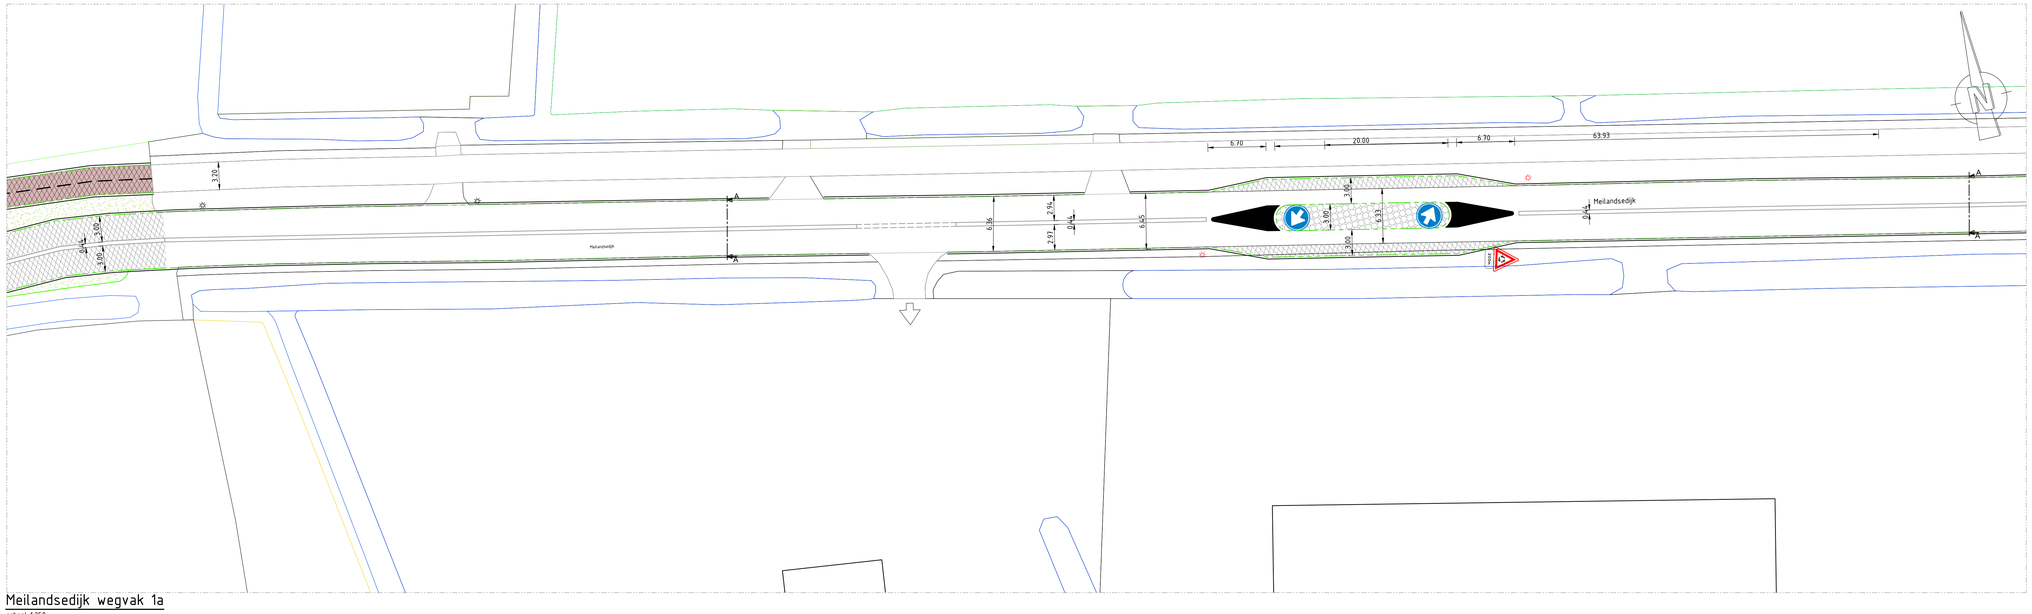

Meilandsedijk wegvak 1a

schaal 1:250

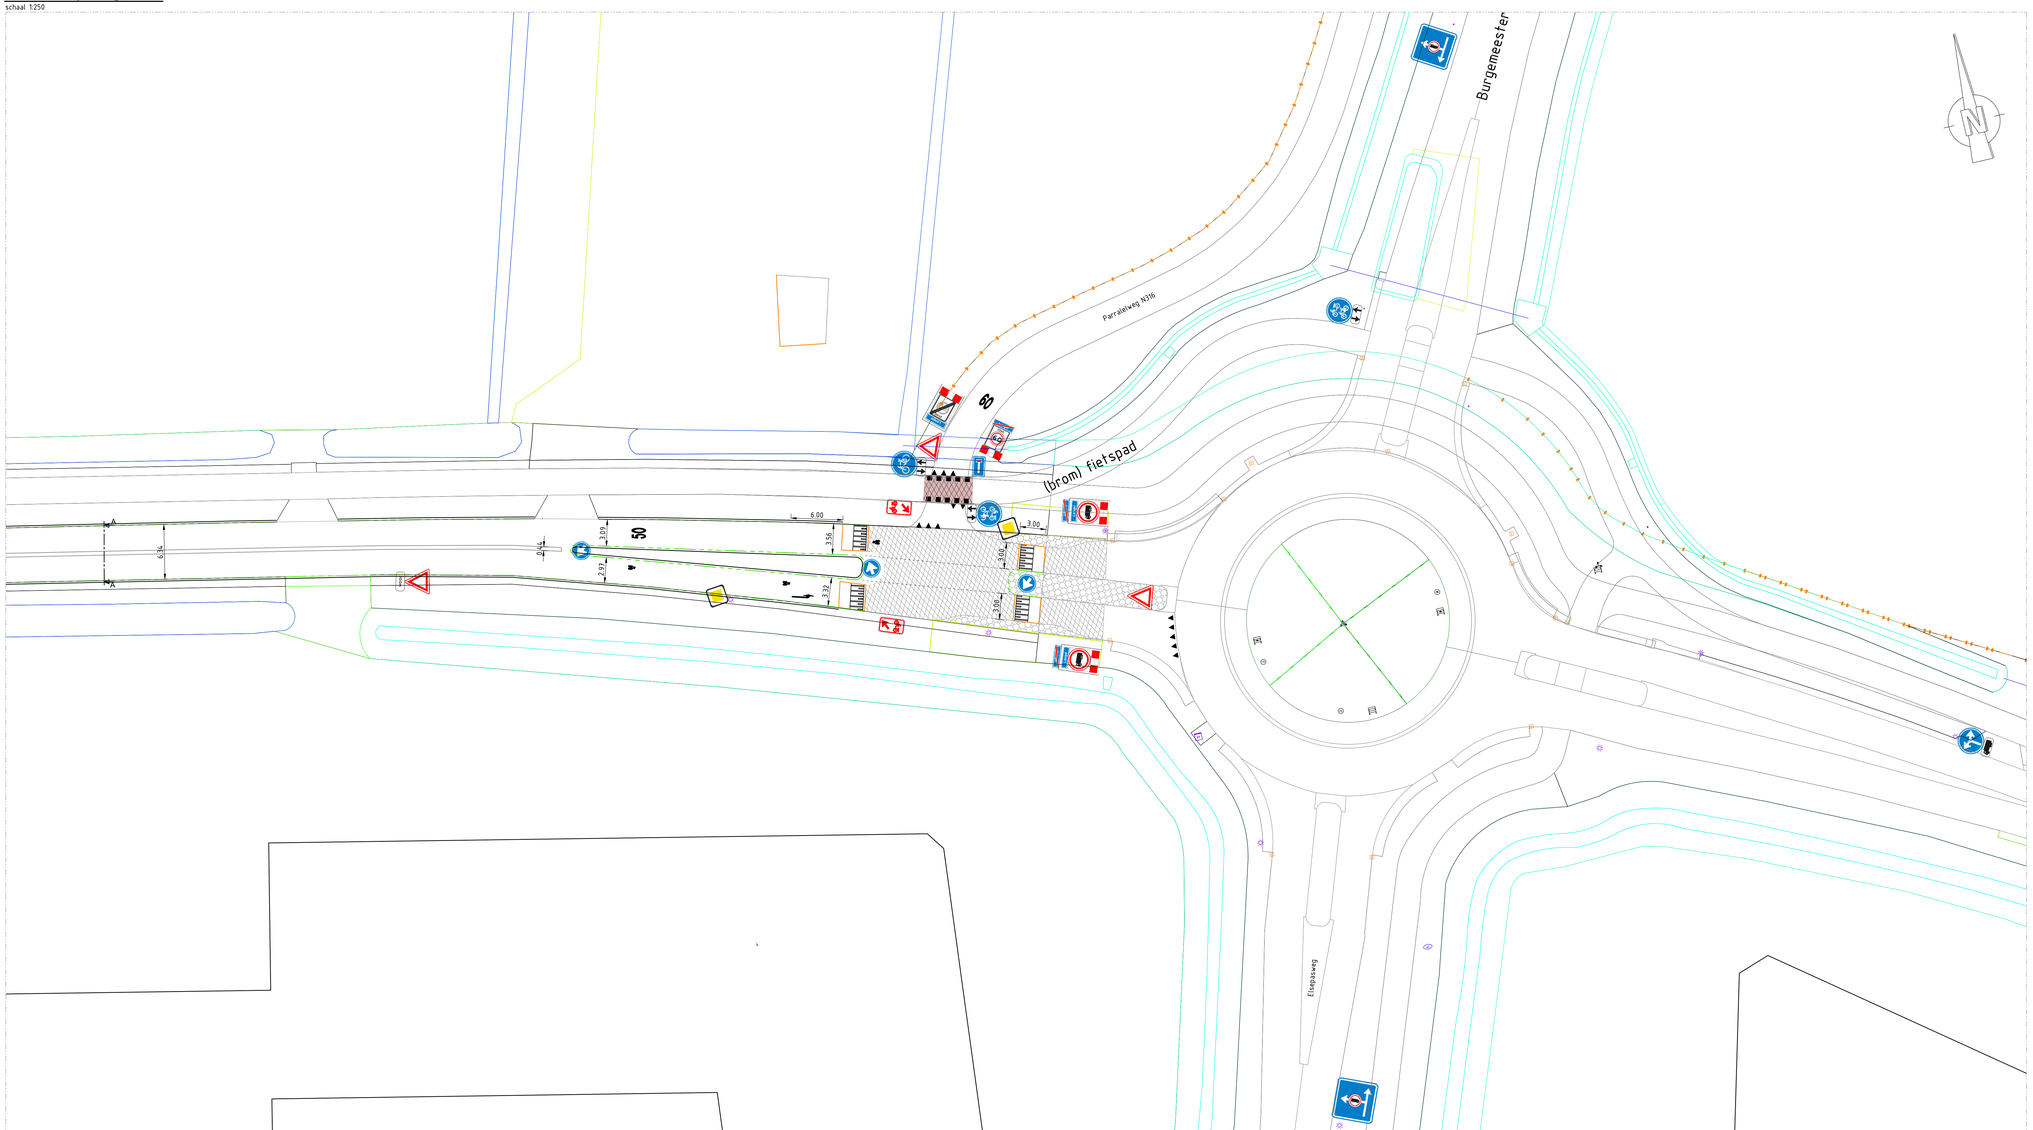

Meilandsedijk wegvak 1a

schaal 1:250

Overzichtskaart wegvak 1a

schaal 1:10.000

0 6,25 m 12,50 m

schaal 1:250

0 250,0 m 500,0 m

schaal 1:10.000

maten in m, materiaalmaten in mm en hooglematen in m t.o.v. N.A.P.

revisie	omschrijving	getekend	gecontroleerd	akkoord	datum
F					
E					
D					
C					
B					
A		NET	PKE	JEE	11-02-2022

project

Herinrichting Lengelseweg

omschrijving

Bovengrondse situatie
Deel 1A

tekeningnummer	formaat	schaal	fase	opdrachtgever
N21MON001-2101-004	A0	1:250	VO	gemeente Montferland

www.gww-ingenieurs.nl

CAD file: Z:\GD Noord\N21 projectbestanden\N21MON\N21MON001 - Partnerplatte Lengelseweg\cad_wrk\VO001 - Ontwerp.dwg