


Doorsnede A-A
schaal 1:20

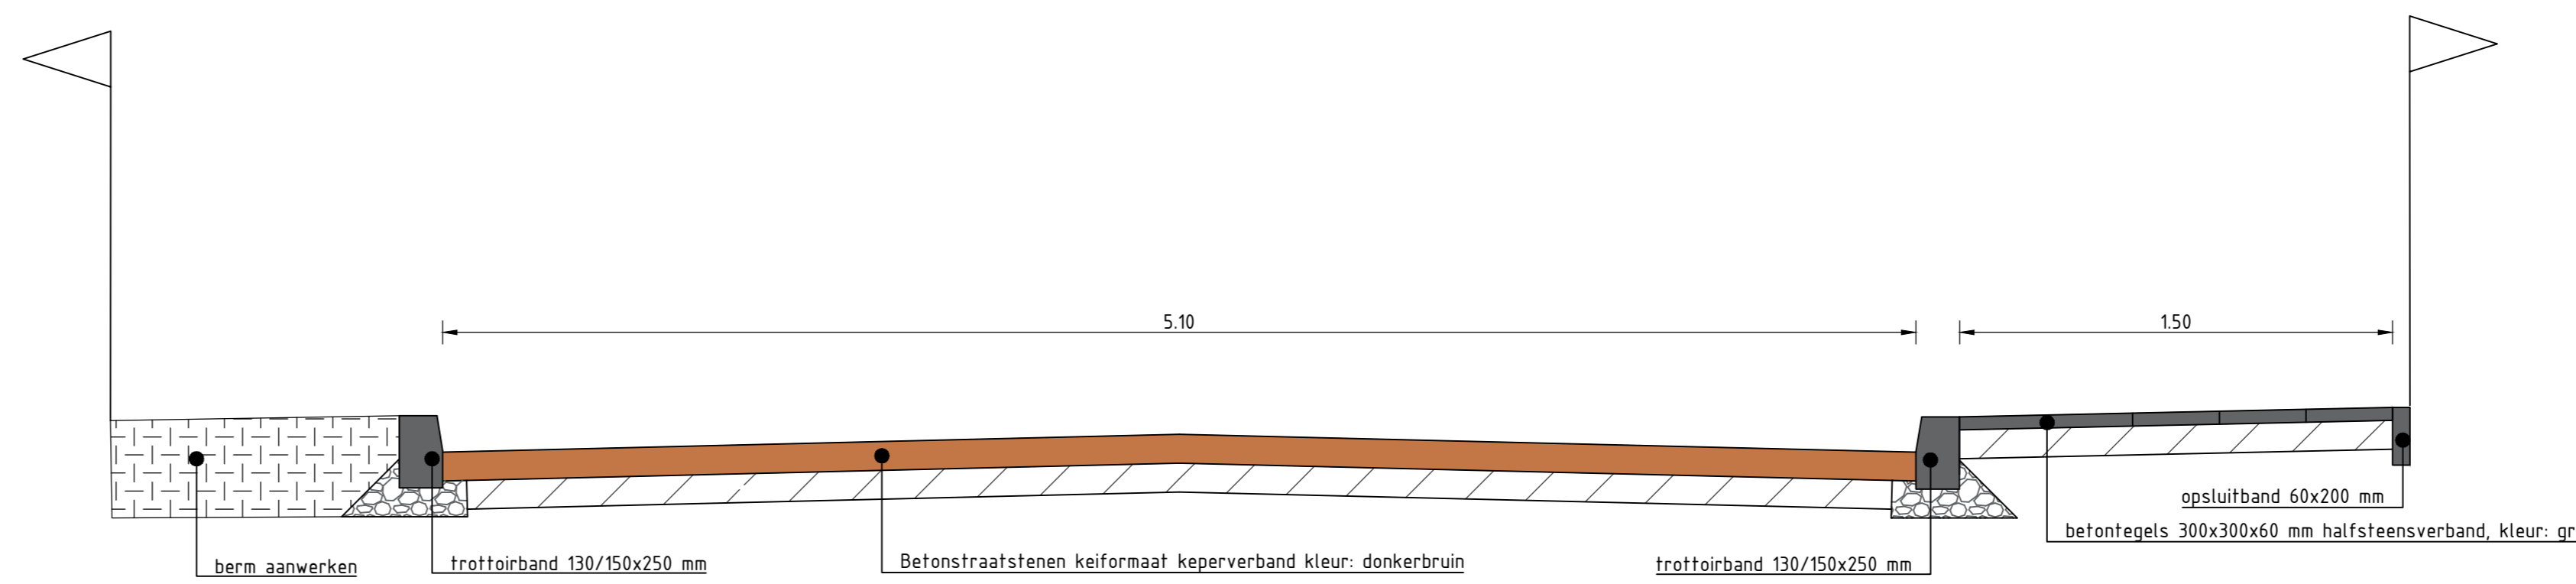



Doorsnede B-B
schaal 1:20

Legenda

- Betonstraatstenen keijfmaat keperverband kleur: donkerbruin (rijbaan)
- Betonstraatstenen keijfmaat keperverband kleur: rood (plateau)
- Betonstraatstenen keijfmaat keperverband kleur: mix van grijs en bruin (loopstrook op rijbaan)
- Betontegels 300x300x60 mm, halfsteensverband kleur: grijs (trottoir)
- Betontegels 200x200x60 mm, halfsteensverband kleur: lichtgrijs (trottoir)
- Betonstraatstenen keijfmaat elleboogverband kleur: grijs (parkeervak)
- Trottoirband 130/150x250: grijs
- Laag groen: soort n.t.b.
- Berm n.t.b.
- Nieuwe boom
- Boom verwijderen

Opmerkingen

Maten in meters, tenzij anders vermeld.
Materiaalmaten in mm, tenzij anders vermeld.
Pijlmaten in meters t.o.v. N.A.P., tenzij anders vermeld.
Diameters in mm, tenzij anders vermeld.

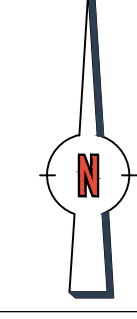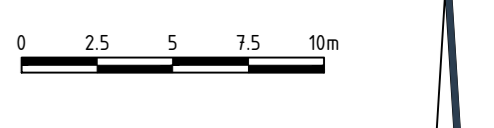

Project: Herinrichting Van Marlestraat - Pastoor Blumersstraat te Kilder

Onderdeel: Nieuwe Situatie

Best: SCHETSONTWERP	Tuss: D2	Stap: CONCEPT
Maatstaf: 20%	Projectie: 21044	Verkleefde afb.: 1:250
Y: 2014	Z: 2014	W: 2014
Opdrachtgever: Gemeente Montferland		