

LEGENDA

- Gasopslag
- Brandblusser
- EHBO
- Nooduitgang
- Vluchtroute tent
- Calamiteitenroute
- Vluchtroute bezoekers
- Verkeersbegeleider
- Beveiliging
- Toezichthouder
- Toiletten
- Munten
- Bar
- Food
- Lichtmast
- Geluidsrichting
- Parkeerplaats
- Dranghek 2,5m
- Bouwhek
- Bouwhek Nooduitgang
- Stagebarrier
- Rijplaat
- Container
- Plaskruis
- Toiletcabine
- Bankset
- Pagodetent
- Contourlijn
- Bestand hekwerk
- Voelgangroute
- Calamiteitenroute
- Inrijden
- Activatie/Randprogramma

Capaciteit:
 A: 1401 m² * 2,5 pax = 3503 pax
 B: 1232m² * 2,5 pax = 3080 pax
 C: 801 m² * 2,5 pax = 2003 pax
 E: 203m² * 2,5 = 508 pax
 Totaal: 8518 pax

A B C 

1
2
3
4
5
6
7
8
9
10
11
12
13
14
15
16
17
18
19
20
21
22
23
24
25
26
27
28
29
30
31
32
33
34
35
36
37
38
39
40
41
42
43
44
45
46
47
48
49
50
51
52
53

Gasleiding

Gasleiding






LEGENDA

- Gasopslag
- Brandblusser
- EHBO
- Nooduitgang
- Vluchtroute tent
- Calamiteitenroute
- Vluchtroute bezoekers
- Verkeersbegeleider
- Beveiliging
- Toezichthouder
- Toiletten
- Munten
- Bar
- Food
- Lichtmast
- Geluidsrichting
- Parkeerplaats
- Dranghek 2,5m
- Bouwhek
- Bouwhek Nooduitgang
- Stagebarrier
- Rijplaat
- Container
- Plaskruis
- Toiletcabine
- Bankset
- Pagodetent
- Contourlijn
- Bestaand hekwerk
- Voetgangersroute
- Calamiteitenroute hulpdiensten
- Activatie/Randprogramma



Titel		
03 Festivalterrein Leisure Lands		
Project		
Lago Lago 2022		
Klant		
cth-events		
Info		
Bestandsnaam		
SB22 - V13 - 4.000 pax		
Datum	5/17/2022	Schaal en Formaat
		1:1000
Getekend door		
Malou Jongejans		

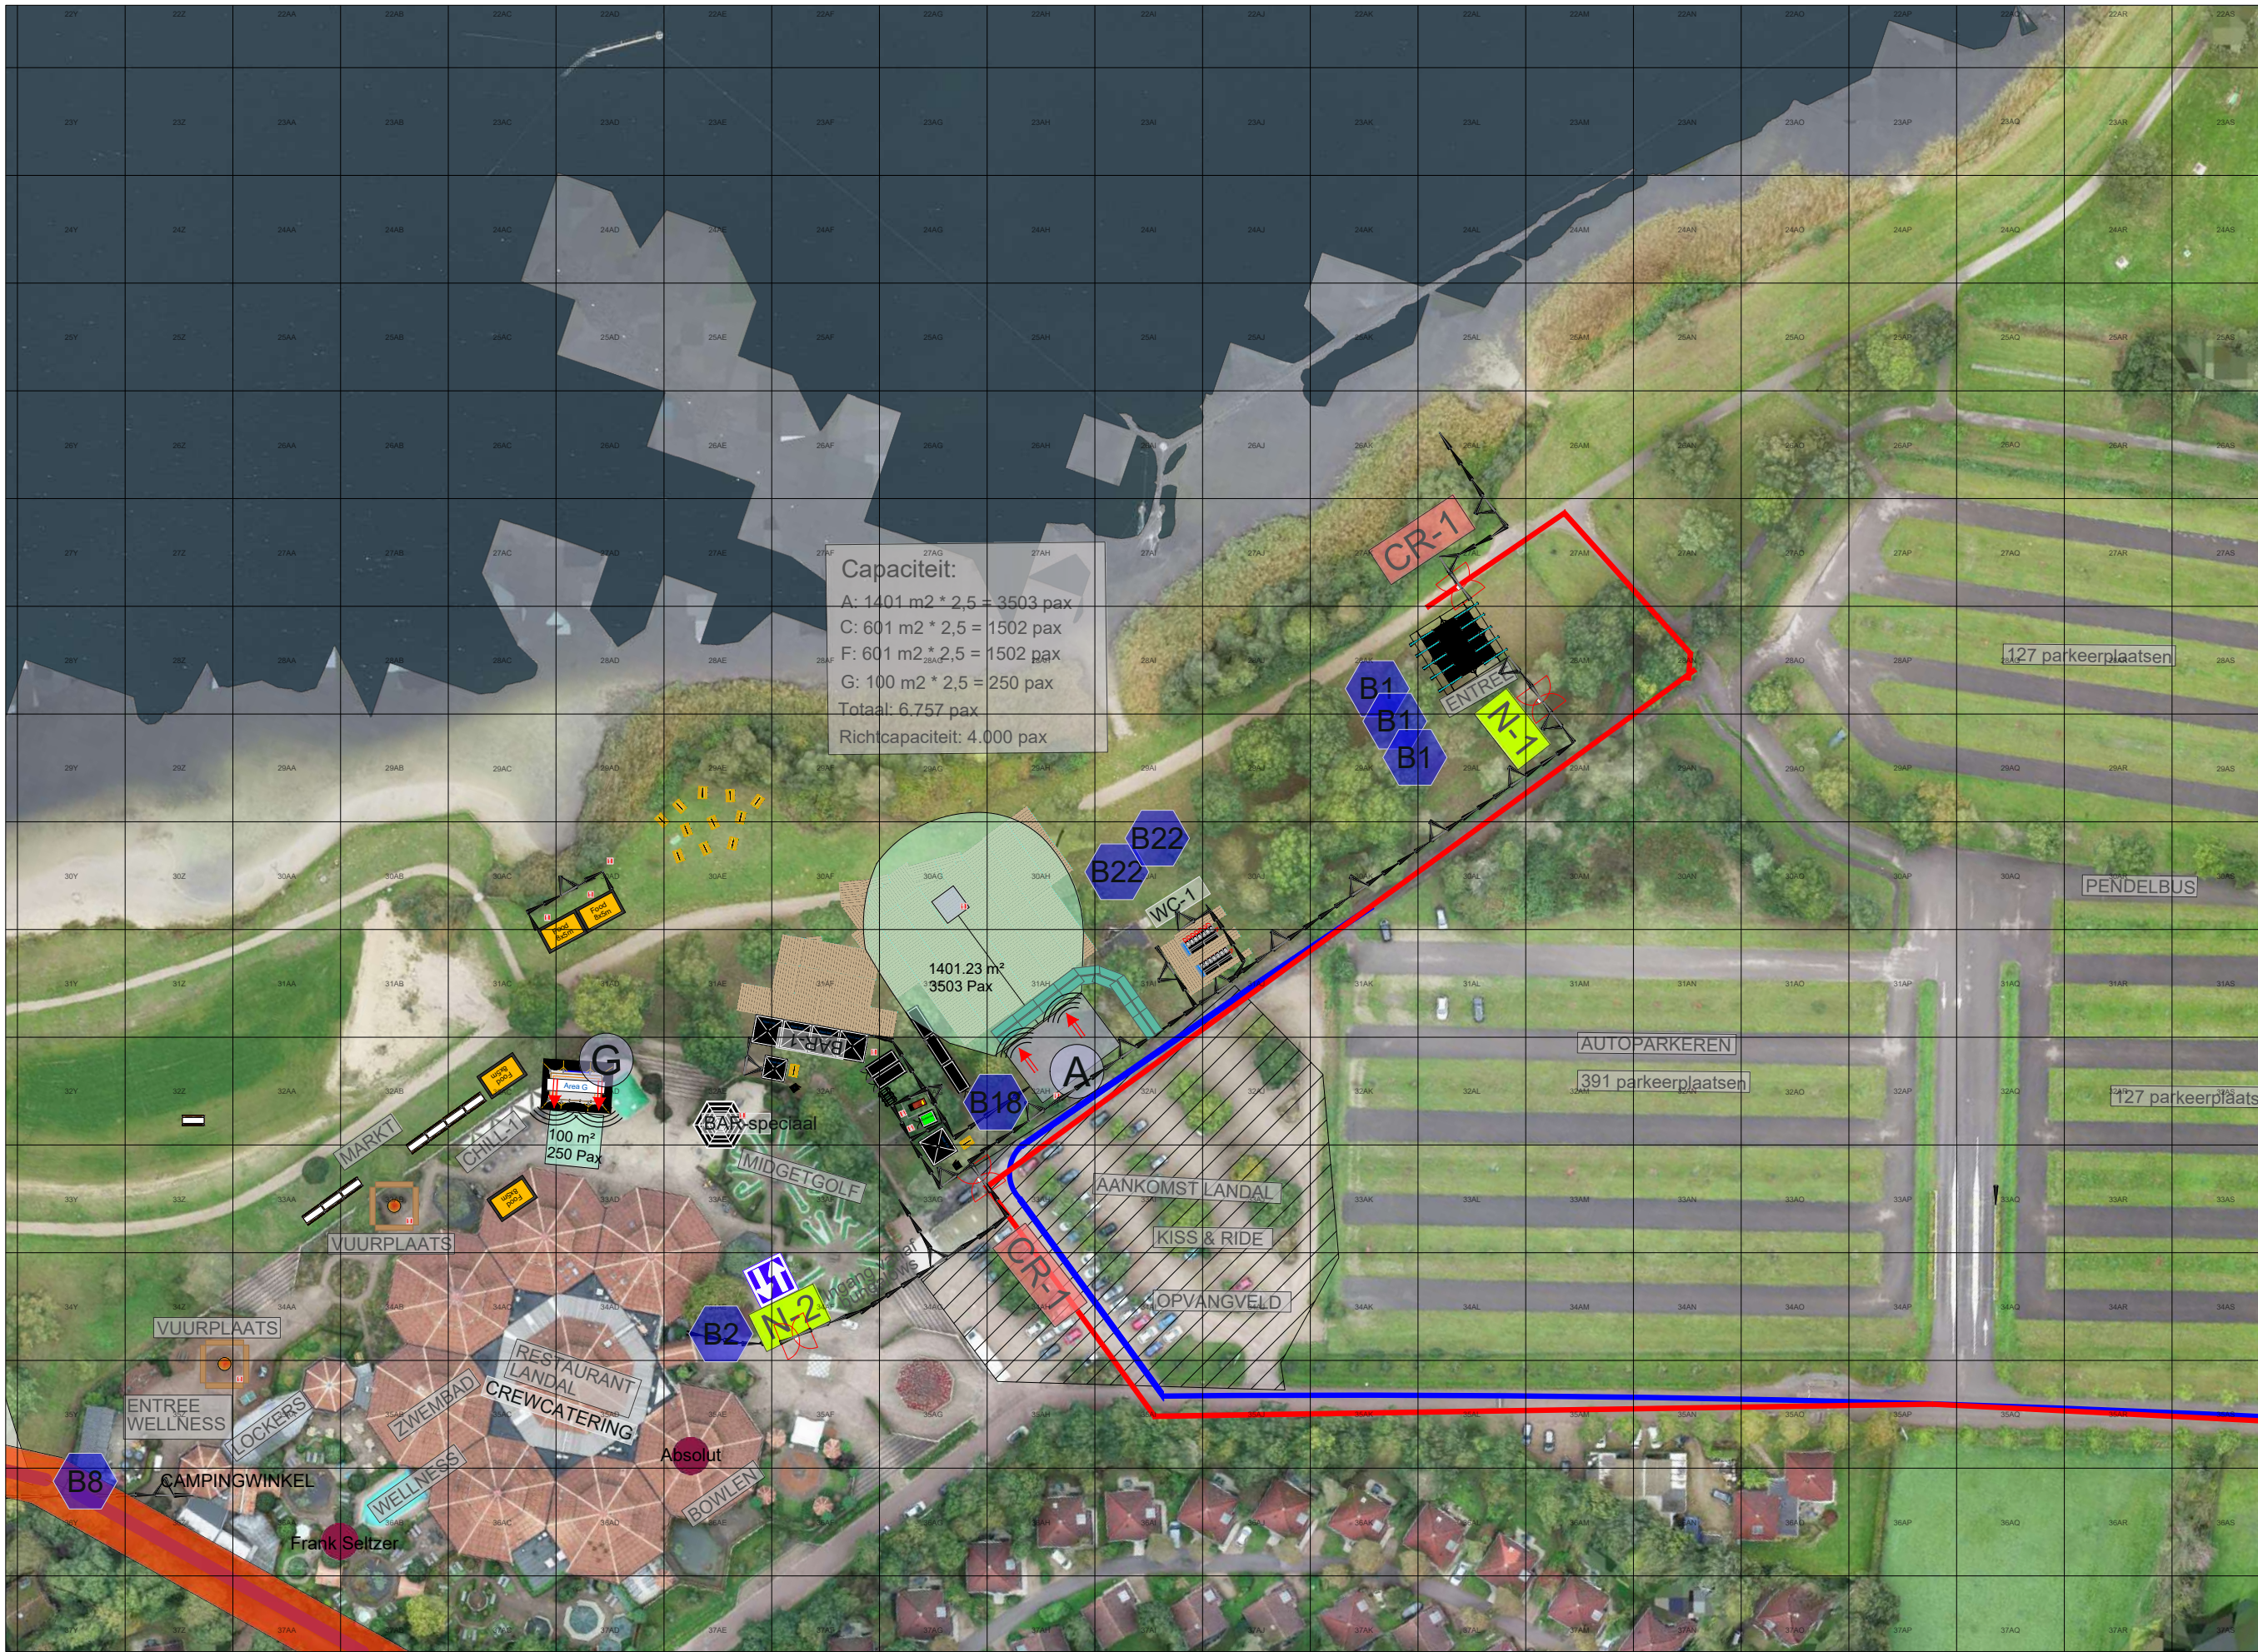


Capaciteit:
 A: 1401 m² * 2,5 = 3503 pax
 C: 601 m² * 2,5 = 1502 pax
 F: 601 m² * 2,5 = 1502 pax
 G: 100 m² * 2,5 = 250 pax
 Totaal: 6.757 pax
 Richtcapaciteit: 4.000 pax

LEGENDA

- Gasopslag
- Brandblusser
- EHBO
- Nooduitgang
- Vluchtroute tent
- Calamiteitenroute
- Vluchtroute bezoekers
- Verkeersbegeleider
- Beveiliging
- Toezichthouder
- Toiletten
- Munten
- Bar
- Food
- Lichtmast
- Geluidsrichting
- Parkeerplaats
- Dranghek 2,5m
- Bouwhek
- Bouwhek Nooduitgang
- Stagebarrier
- Rijplaat
- Container
- Plaskruis
- Toiletcabine
- Bankset
- Pagodetent
- Contourlijn
- Bestaand hekwerk
- Voetgangersroute
- Calamiteitenroute hulpdiensten
- Activatie/Randprogramma



Titel		
05 Inzoom Camper + Landal		
Project		
Lago Lago 2022		
Klant		
cth-events		
Info		
Bestandsnaam		
SB22 - V13 - 4.000 pax		
Datum		Schaal en Formaat
5/17/2022		1:1000
Getekend door		
Malou Jongejans		

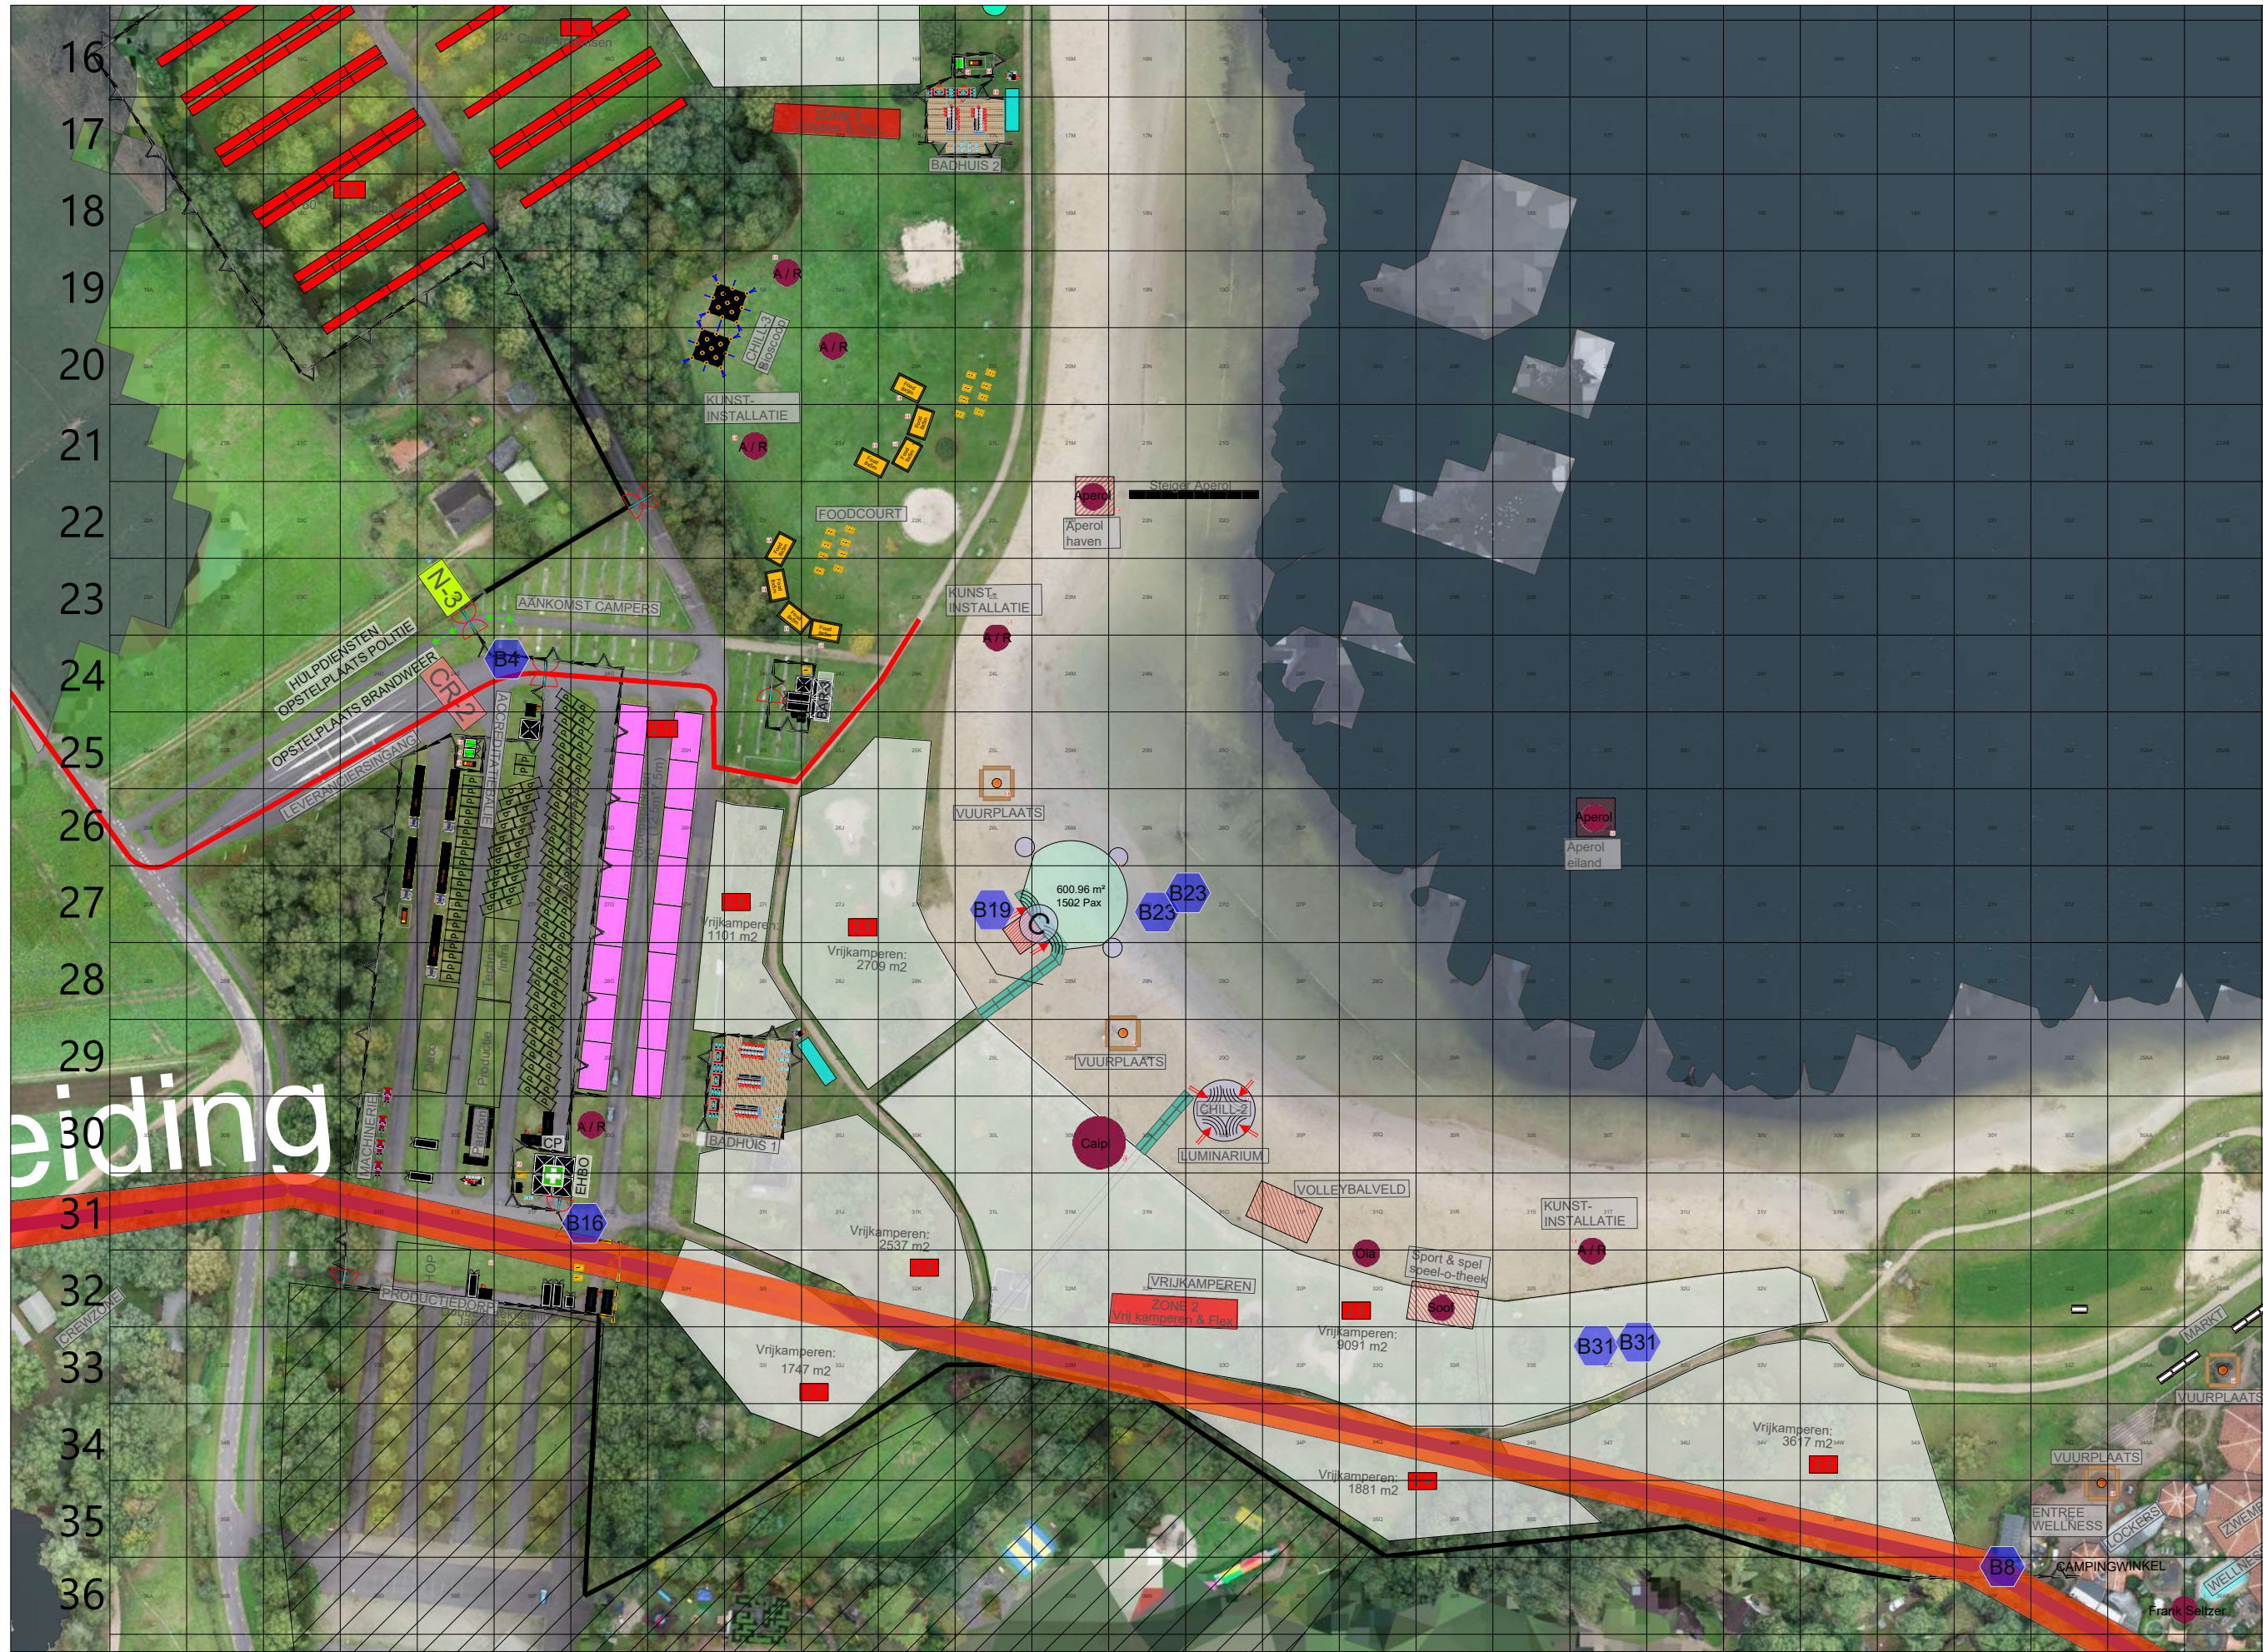

LEGENDA

- Gasopslag
- Brandblusser
- EHBO
- Nooduitgang
- Vluchtroute tent
- Calamiteitenroute
- Vluchtroute bezoekers
- Verkeersbegeleider
- Beveiliging
- Toezichthouder
- Toiletten
- Munten
- Bar
- Food
- Lichtmast
- Geluidsrichting
- Parkeerplaats
- Dranghek 2,5m
- Bouwhek
- Bouwhek Nooduitgang
- Stagebarrier
- Rijplaat
- Container
- Plaskruis
- Toiletcabine
- Bankset
- Pagodetent
- Contourlijn
- Bestaand hekwerk
- Voetgangersroute
- Calamiteitenroute hulpdiensten
- Activatie/Randprogramma



04 Festivalterrein Glamping

Project		
Lago Lago 2022		
Klant		
cth-events		
Info		
Bestandsnaam		
SB22 - V13 - 4.000 pax		
Datum	5/17/2022	Schaal en Formaat
		1:1000
Getekend door		
Malou Jongejans		



LEGENDA

- Gasopslag
- Brandblusser
- EHBO
- Nooduitgang
- Vluchtroute tent
- Calamiteitenroute
- Vluchtroute bezoekers
- Verkeersbegeleider
- Beveiliging
- Toezichthouder
- Toiletten
- Munten
- Bar
- Food
- Lichtmast
- Geluidsrichting
- Parkeerplaats
- Dranghek 2,5m
- Bouwhek
- Bouwhek Nooduitgang
- Stagebarrier
- Rijplaat
- Container
- Plaskruis
- Toiletcabine
- Bankset
- Pagodetent
- Contourlijn
- Bestaand hekwerk
- Voetgangersroute
- Calamiteitenroute hulpdiensten
- Activatie/Randprogramma


Glamping Tent Structures

- The Whig 2P
36" (4.75'x3.70m)
- The Elvis 4P
20" (6,6 diam)
- Camperplaats
100" (10'x2.5m)
- Coopeplaats
20" (12.5'x7.5m)



Titel		
06 Inzoom parkeerterrein		
Project		
Lago Lago 2022		
Klant		
cth-events		
Info		
Bestandsnaam		
SB22 - V13 - 4.000 pax		
Datum	Schaal en Formaat	
5/17/2022		
Getekend door		
Malou Jongejans		

eididing

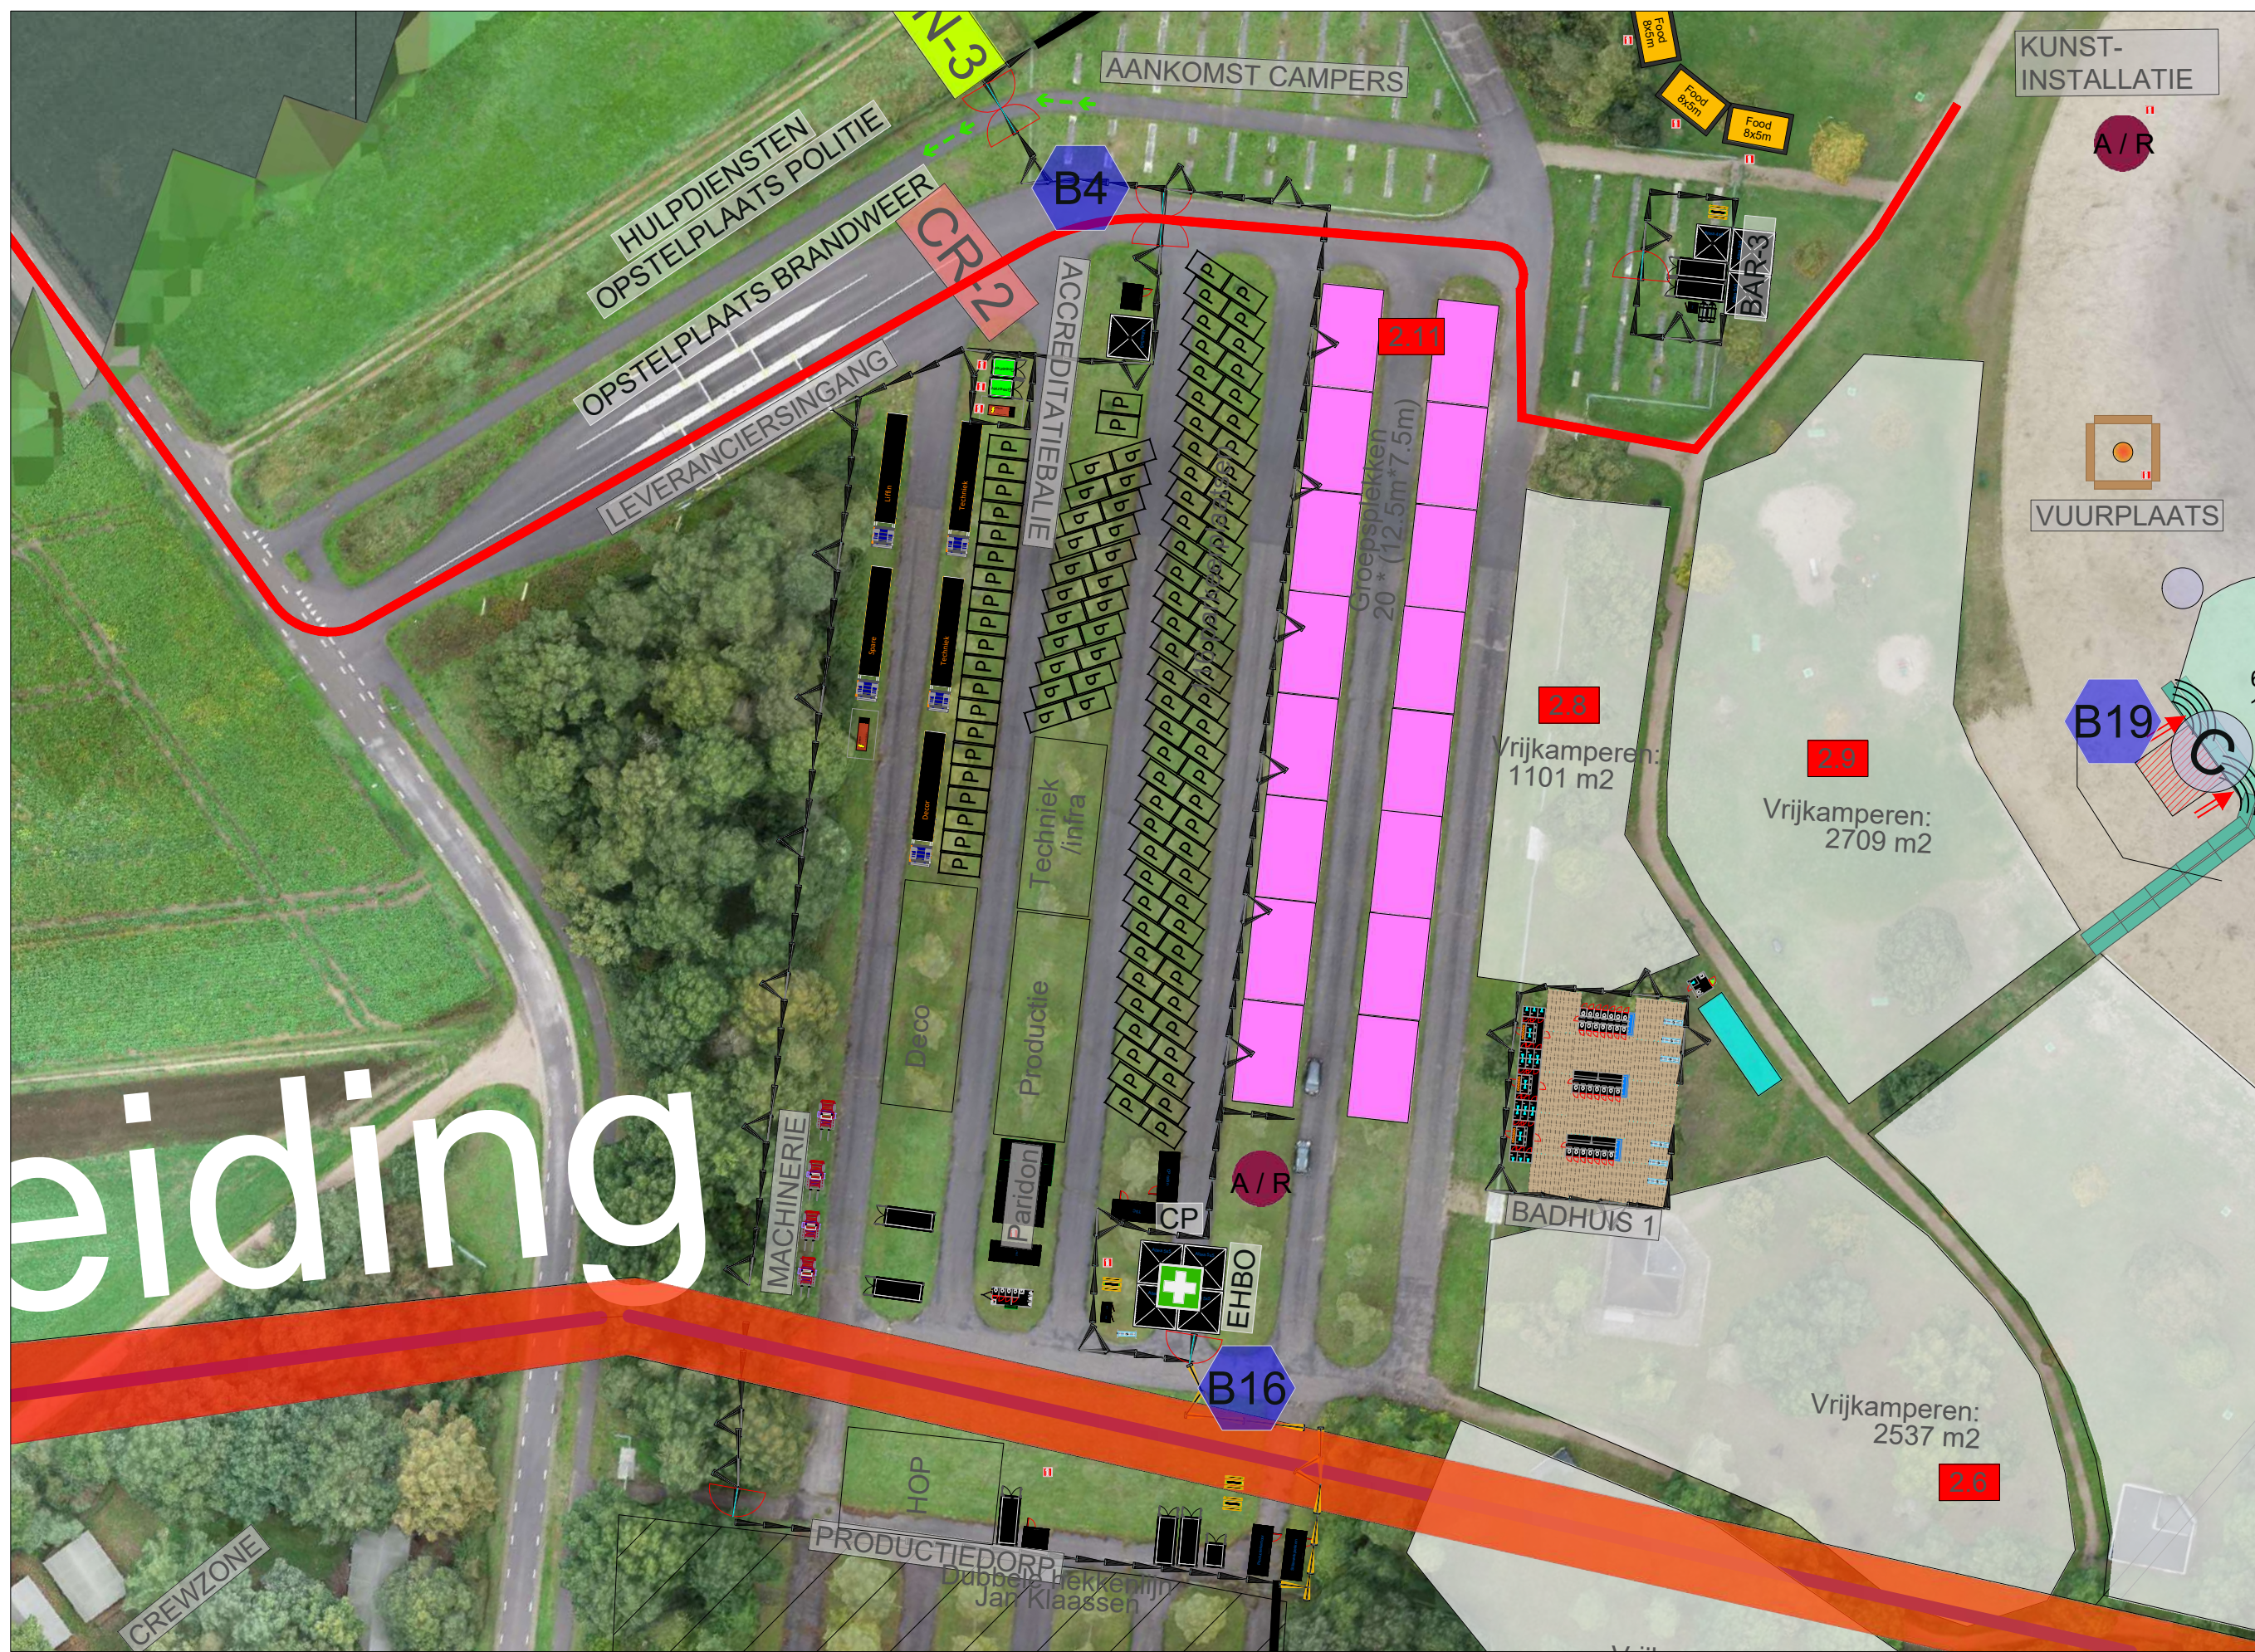

LEGENDA

- Gasopslag
- Brandblusser
- EHBO
- Nooduitgang
- Vluchtroute tent
- Calamiteitenroute
- Vluchtroute bezoekers
- Verkeersbegeleider
- Beveiliging
- Toezichthouder
- Toiletten
- Munten
- Bar
- Food
- Lichtmast
- Geluidsrichting
- Parkeerplaats
- Dranghek 2,5m
- Bouwhek
- Bouwhek Nooduitgang
- Stagebarrier
- Rijplaat
- Container
- Plaskruis
- Toiletcabine
- Bankset
- Pagodetent
- Contourlijn
- Bestaand hekwerk
- Voetgangersroute
- Calamiteitenroute hulpdiensten
- Activatie/Randprogramma



Titel		
07 Inzoom productiedorp		
Project		
Lago Lago 2022		
Klant		
cth-events		
Info		
Bestandsnaam		
SB22 - V13 - 4.000 pax		
Datum	5/17/2022	Schaal en Formaat
		1:1000
Getekend door		
Malou Jongejans		