

PLAN: herbestemmen van r.k. kerk H. Matthaëus naar 17 appartementen te Azewijn

OPDRACHTGEVER: EV Capital

**VOORLOPIG ONTWERP**

BLAD **V1**

SCH 1:100

GET r.herlaar

DAT 16-09-21

GEW15-03-22

GEW21-04-22


**h21-991**



bouwkundig tekenburo **herlaar**


gasthuislaan 2  
6883 JC VELD  
telefoon 026 - 205 10 22

info@tekenburo-herlaar.nl  
www.tekenburo-herlaar.nl  
Mobiel 06 21277595

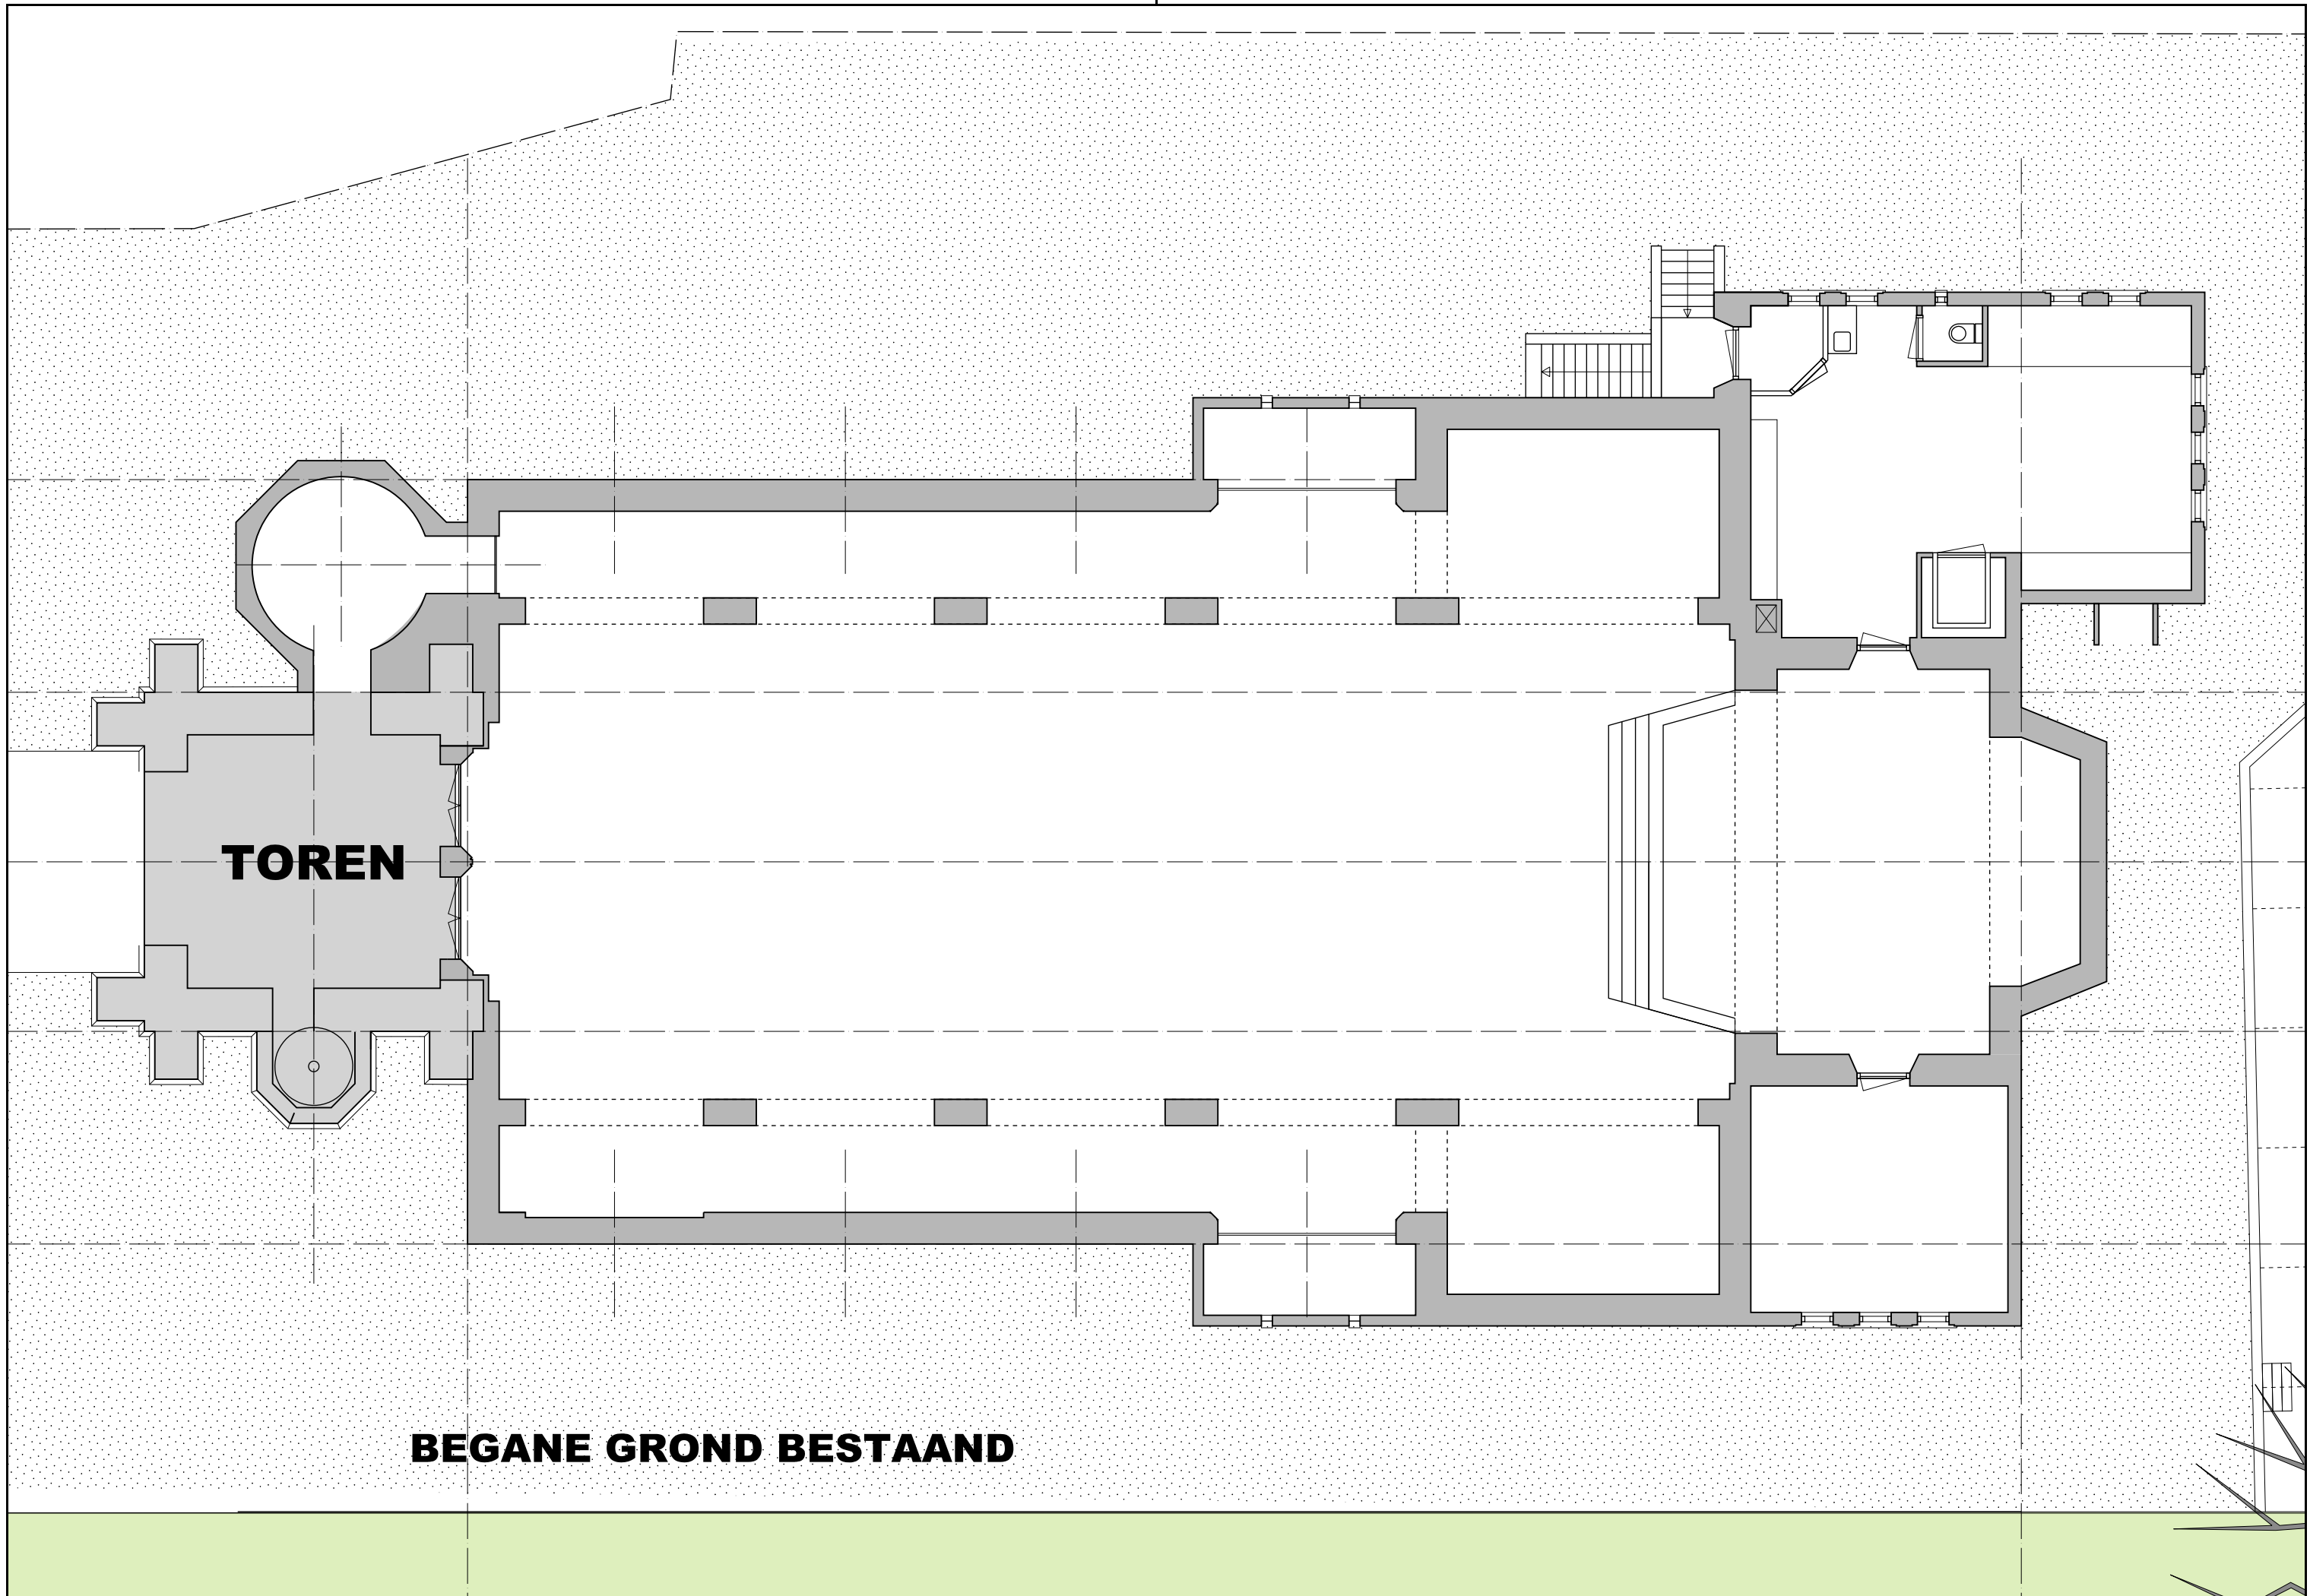


**TOREN**


**BEGANE GROND BESTAAND**

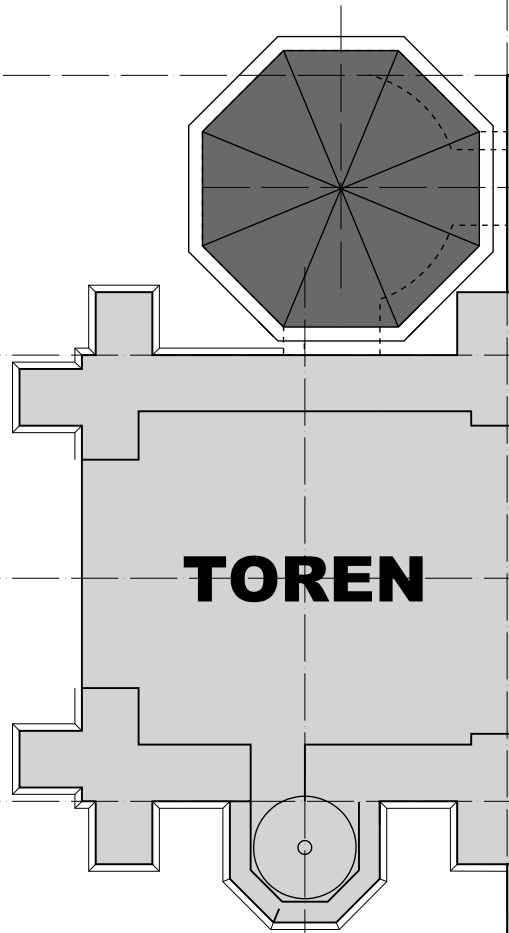


**TOREN**

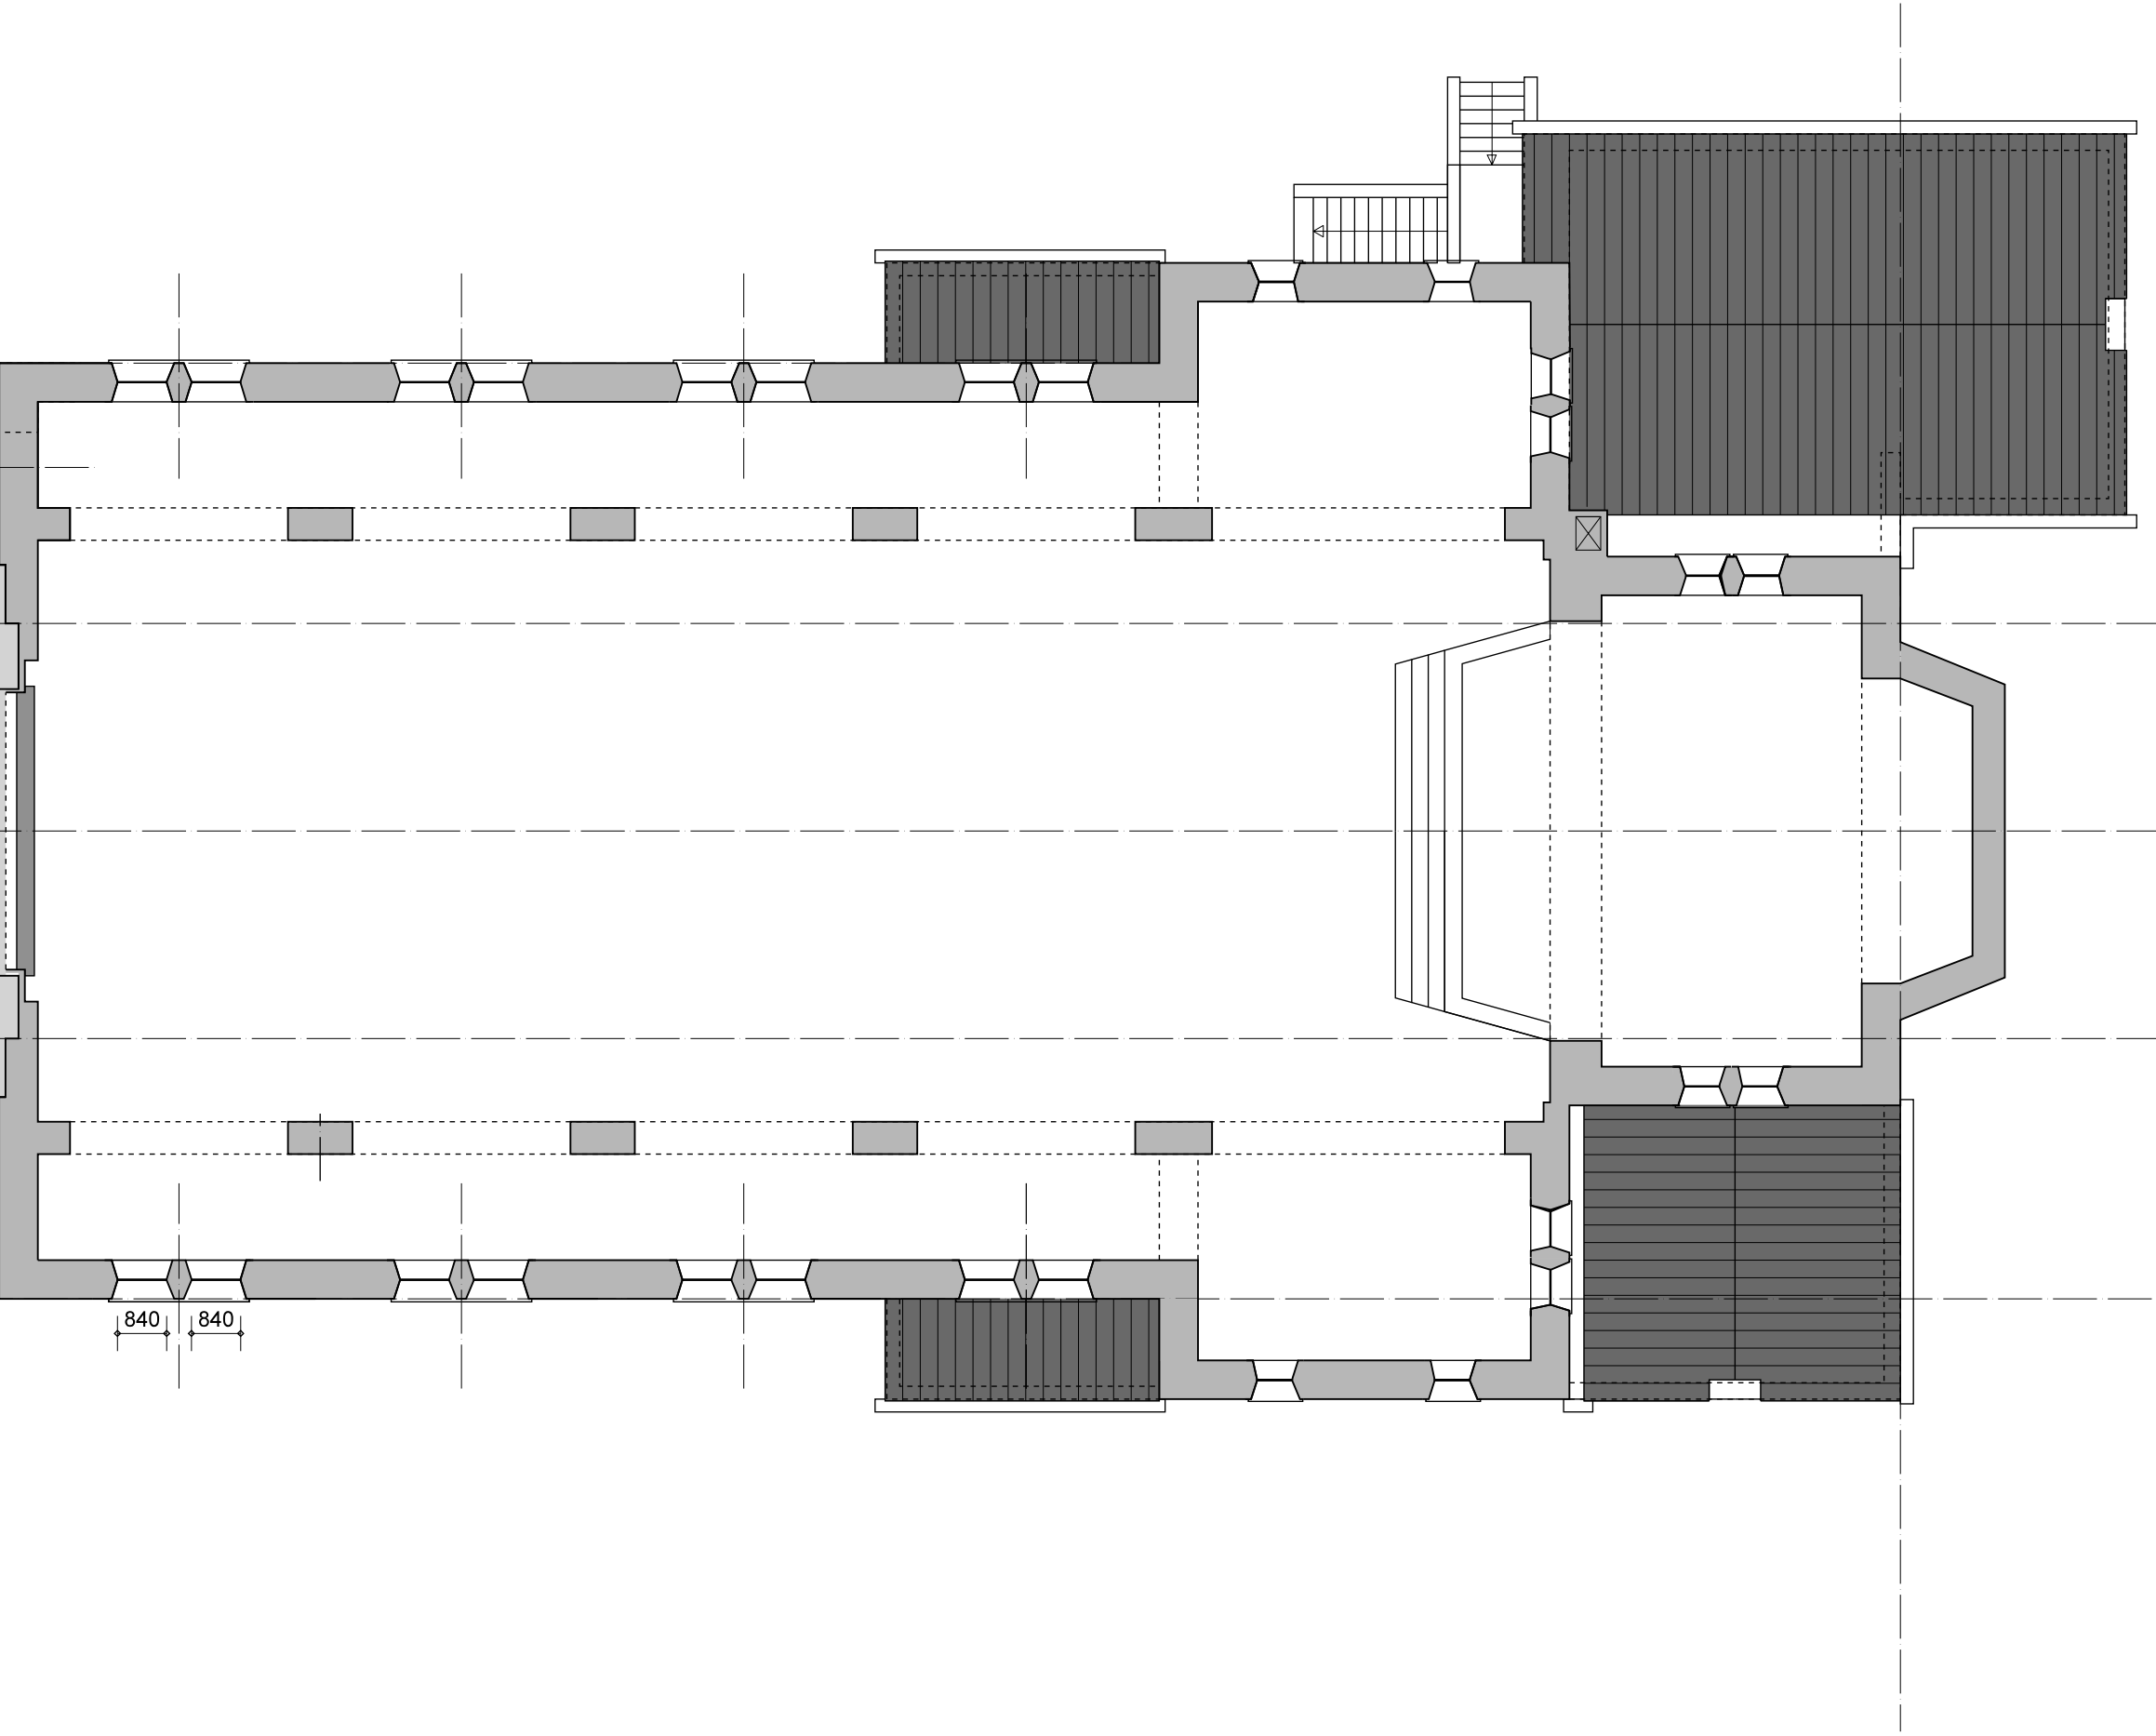


840 840

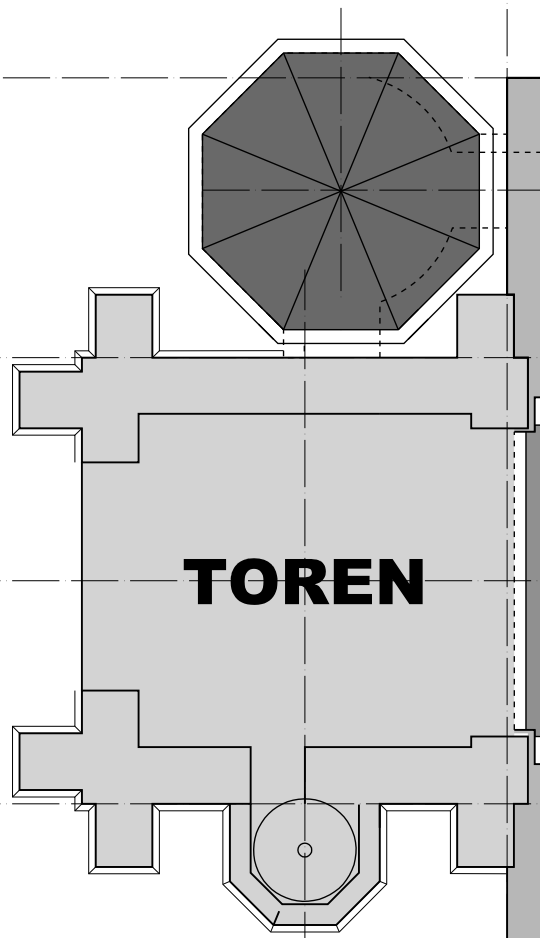


**TOREN**

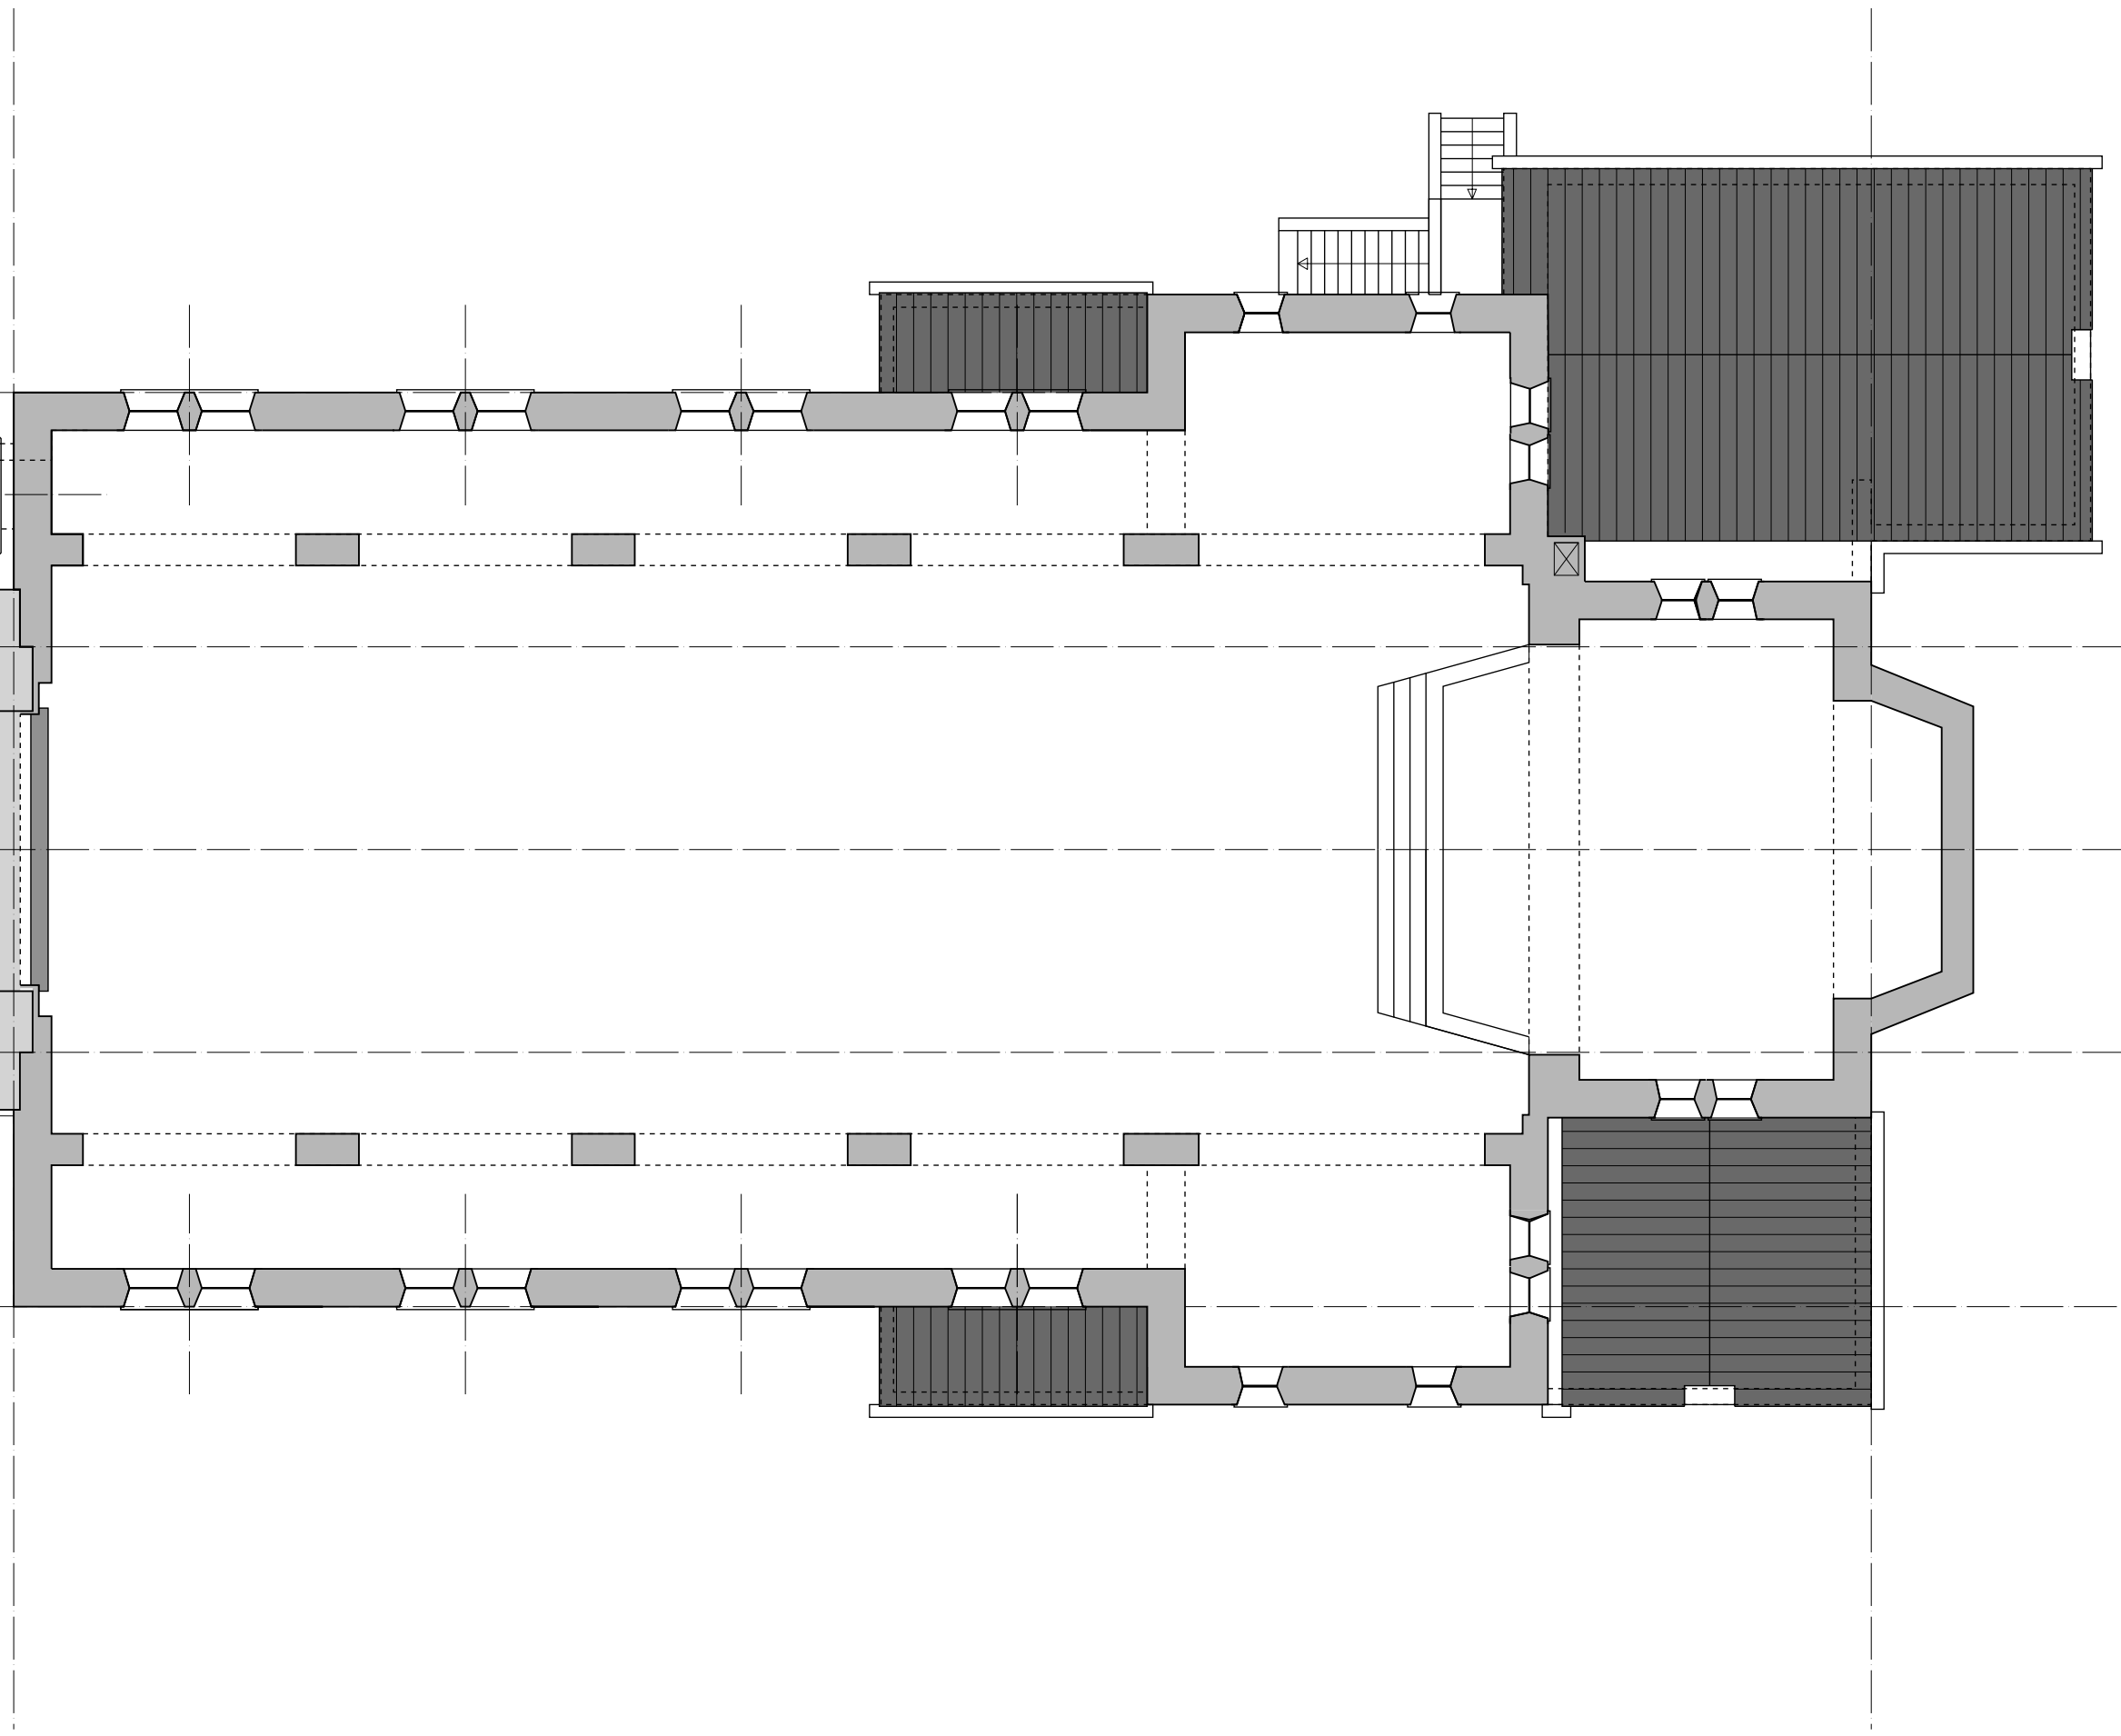


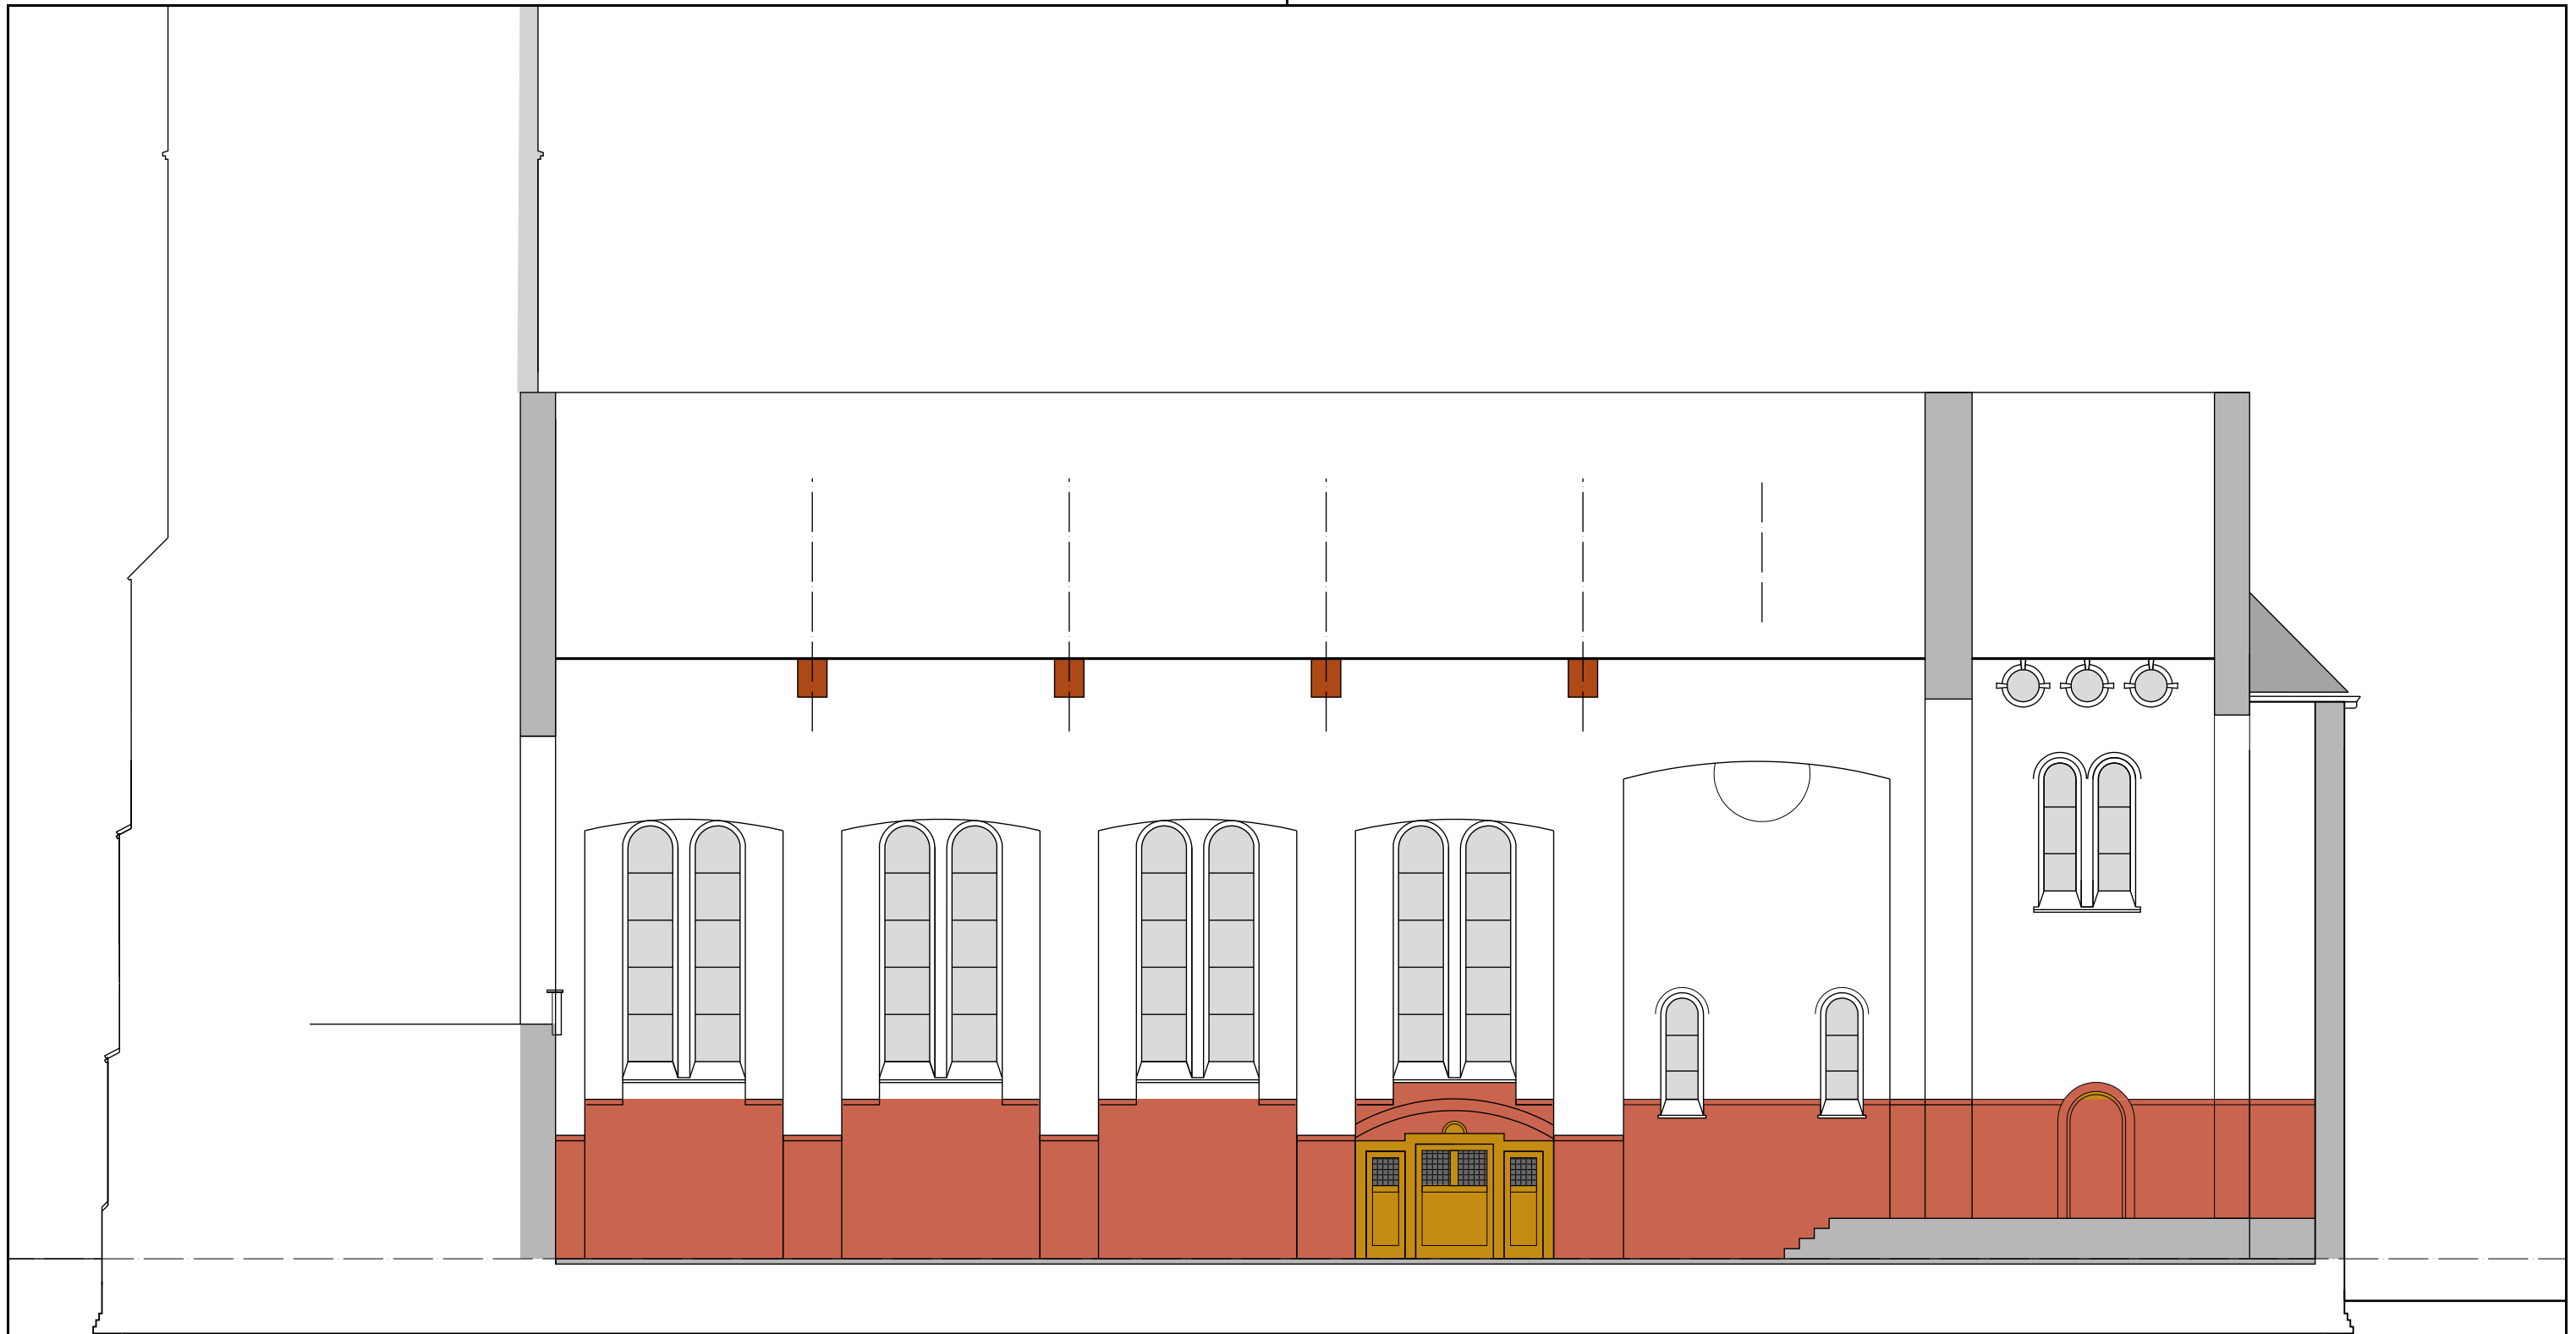


**DOORSNEDE A-A**

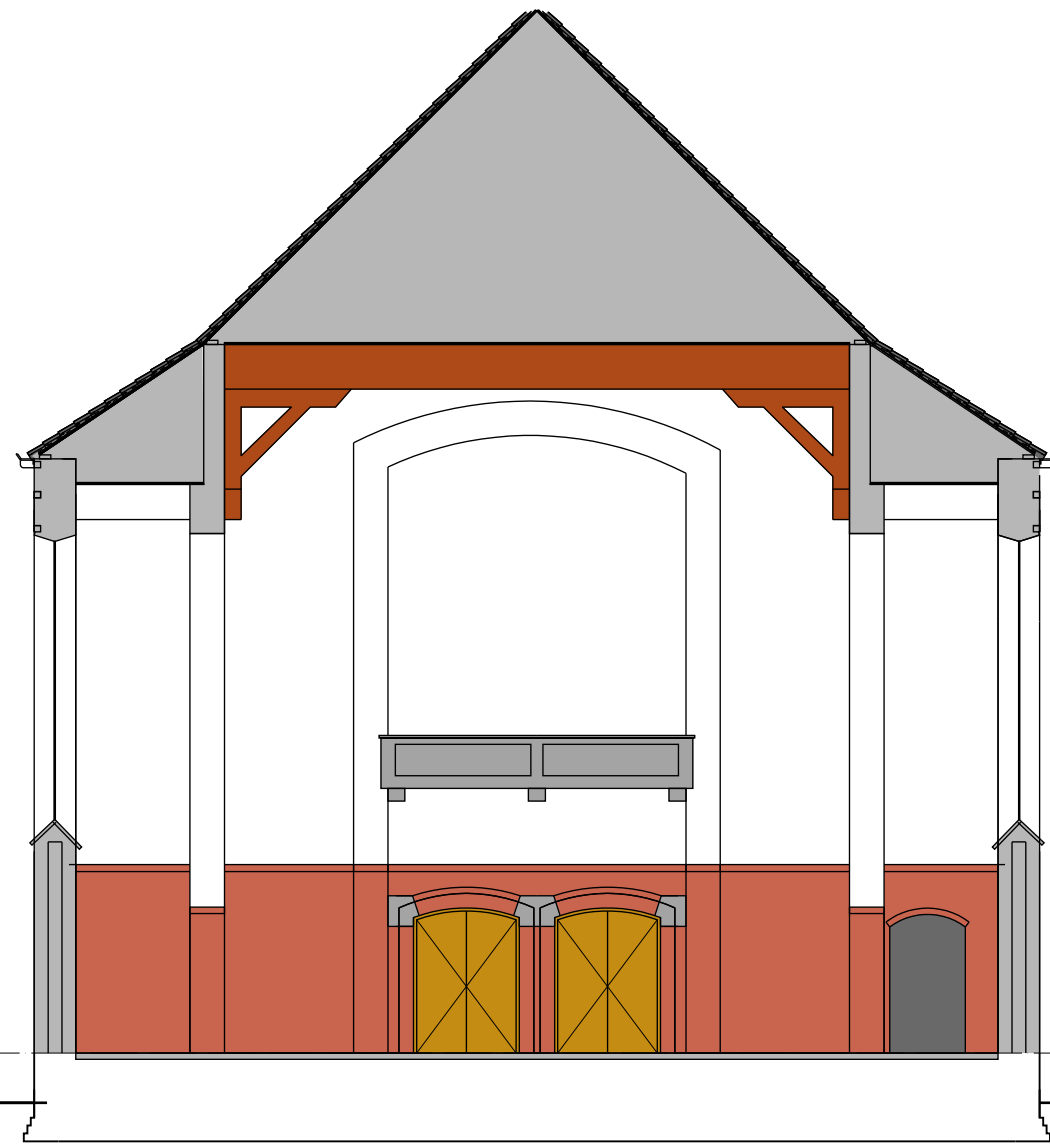

**DOORSNEDE B-B**

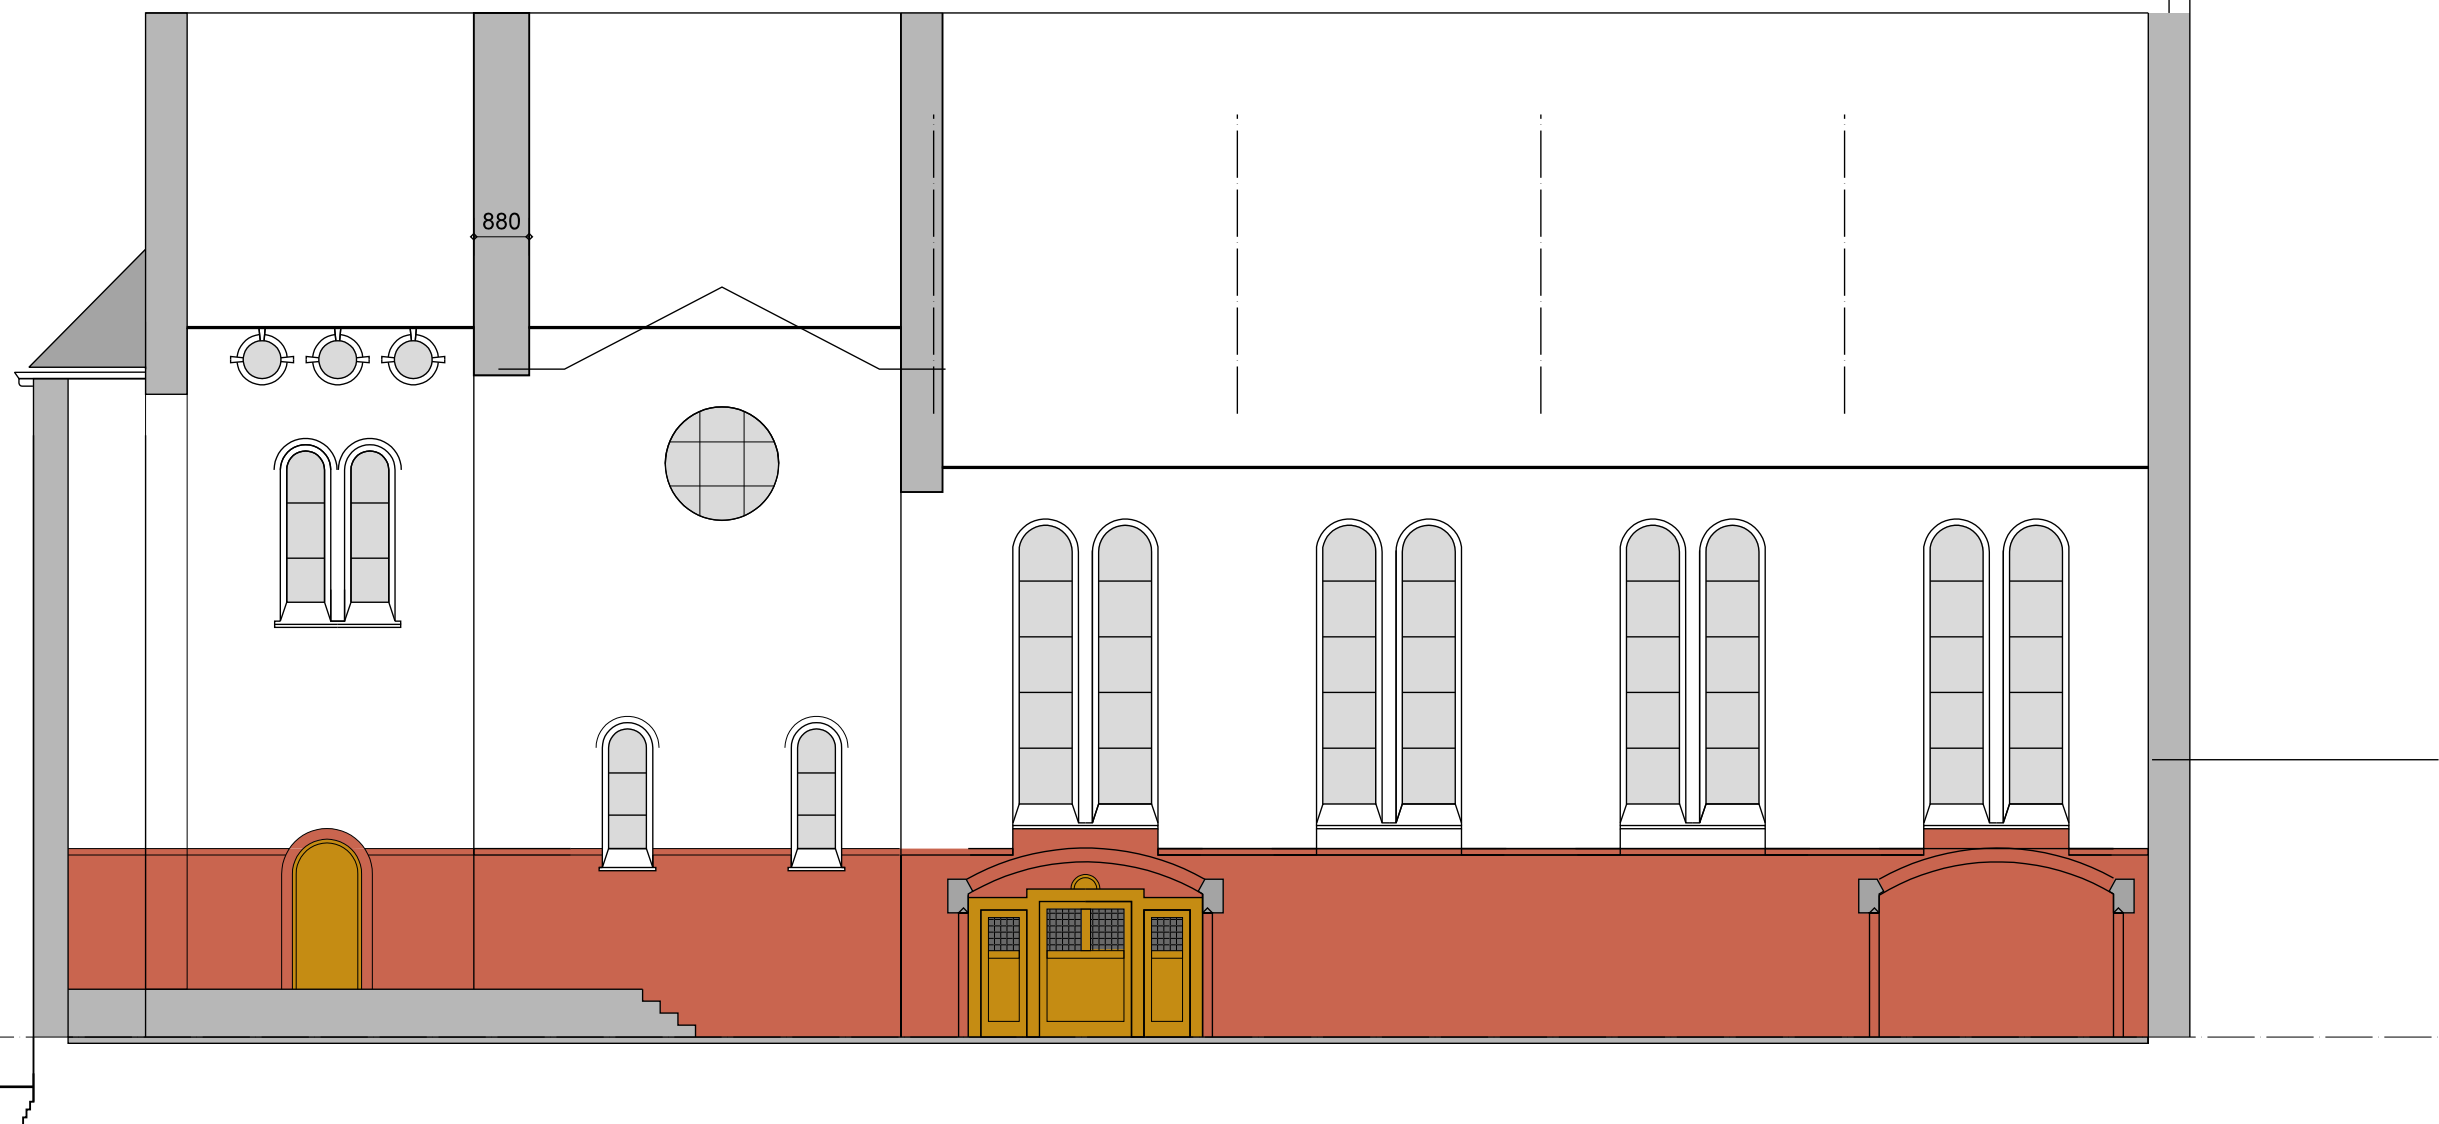

**DOORSNEDE C-C**

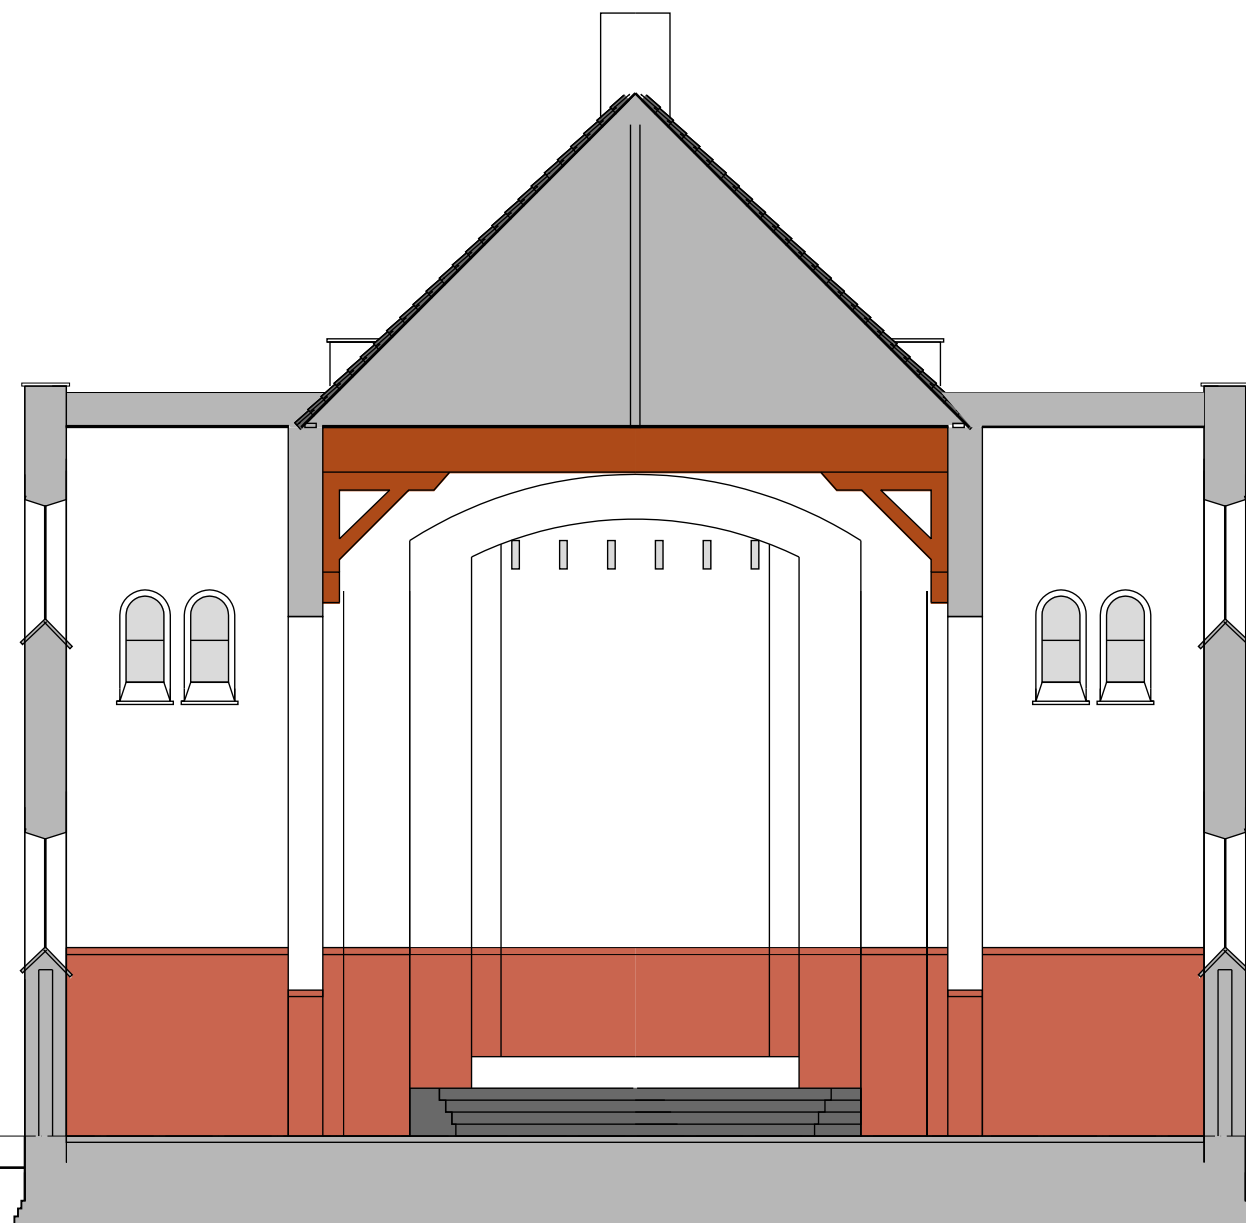

**DOORSNEDE D-D**



**TOREN**

**BEGANE GROND GEWIJZIGD**

**17**

**4**

**5**

**6**


**1**

**2**

**3**

TECHNISCHE  
RUIJITE



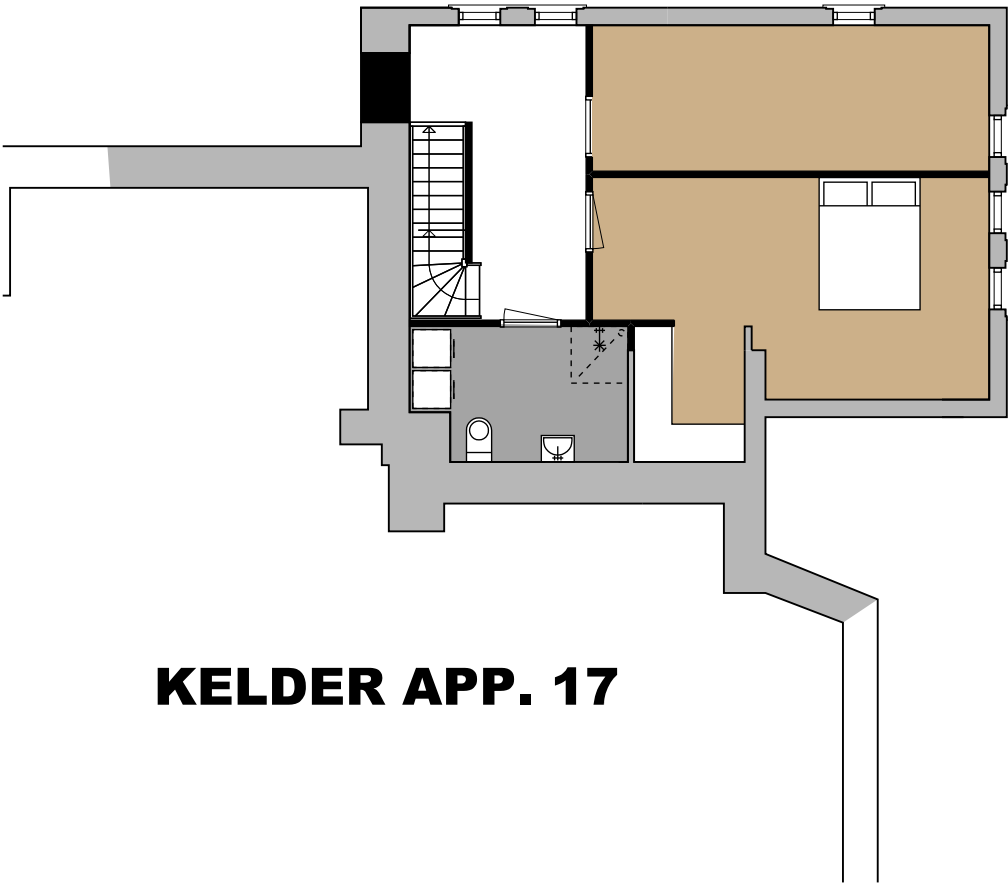

**KELDER APP. 17**

32450

7080

**TOREN**

**12**

**13**

**14**

**15**

**16**

**7**

**8**

**9**

**10**

**11**

**1e VERDIEPING GEWIJZIGD**




32450

099

00861

0895

099

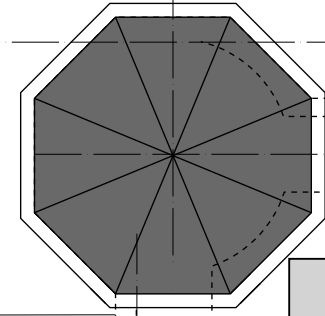


**TOREN**



**2e VERDIEPING GEWIJZIGD**




† **ZIJGEVEL RECHTS GEWIJZIGD**

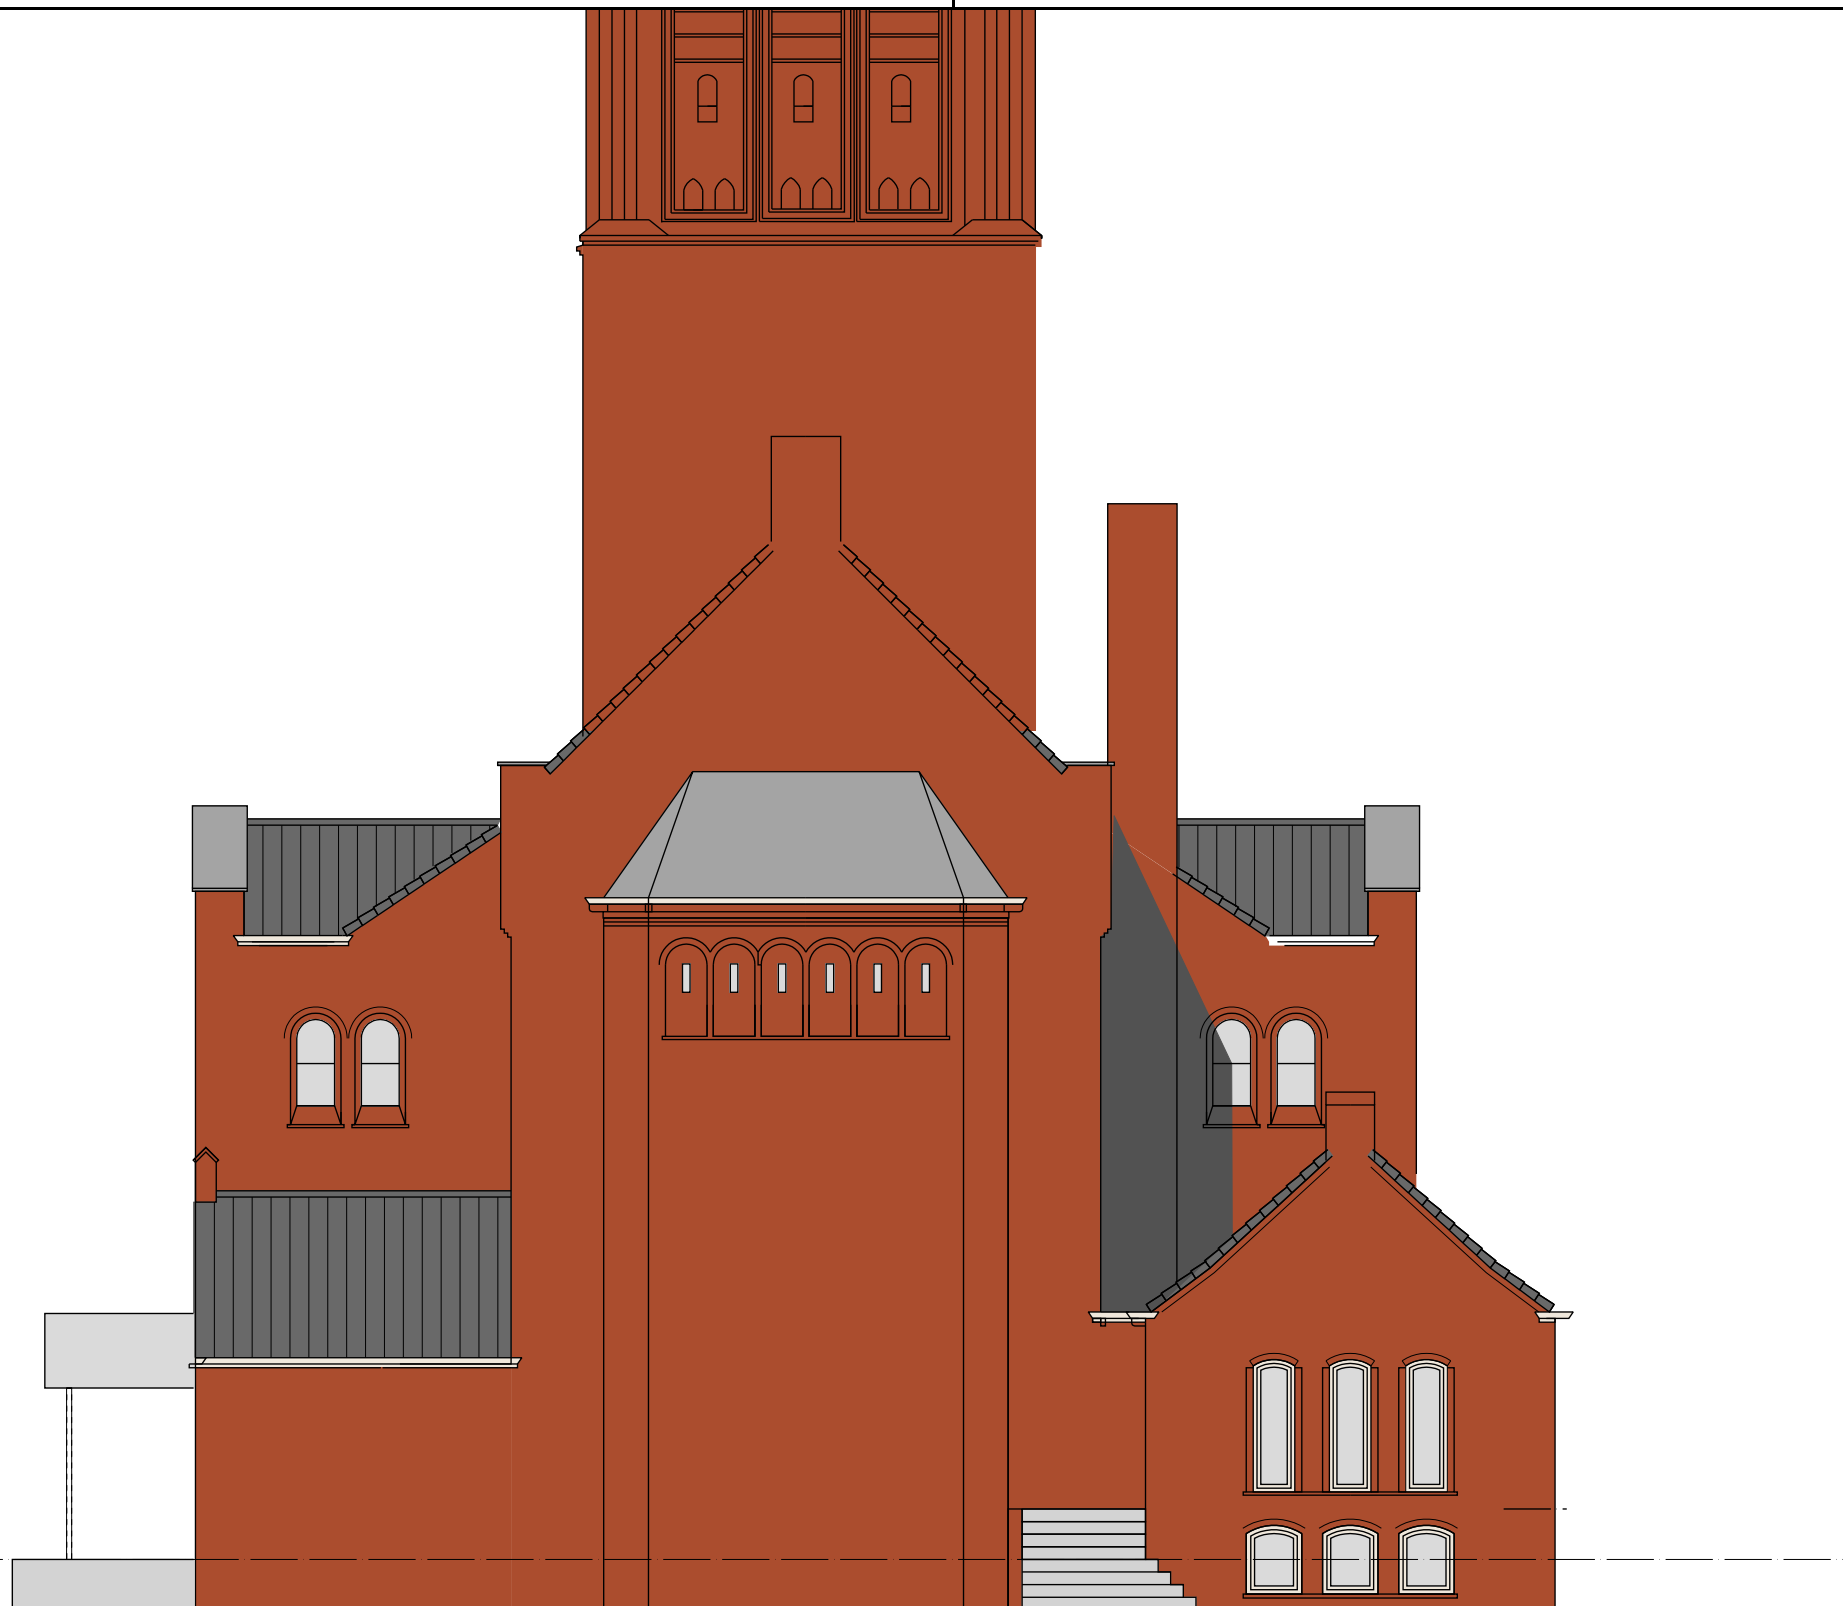

**ACHTERGEVEL GEWIJZIGD**




**ZIJGEVEL LINKS GEWIJZIGD**

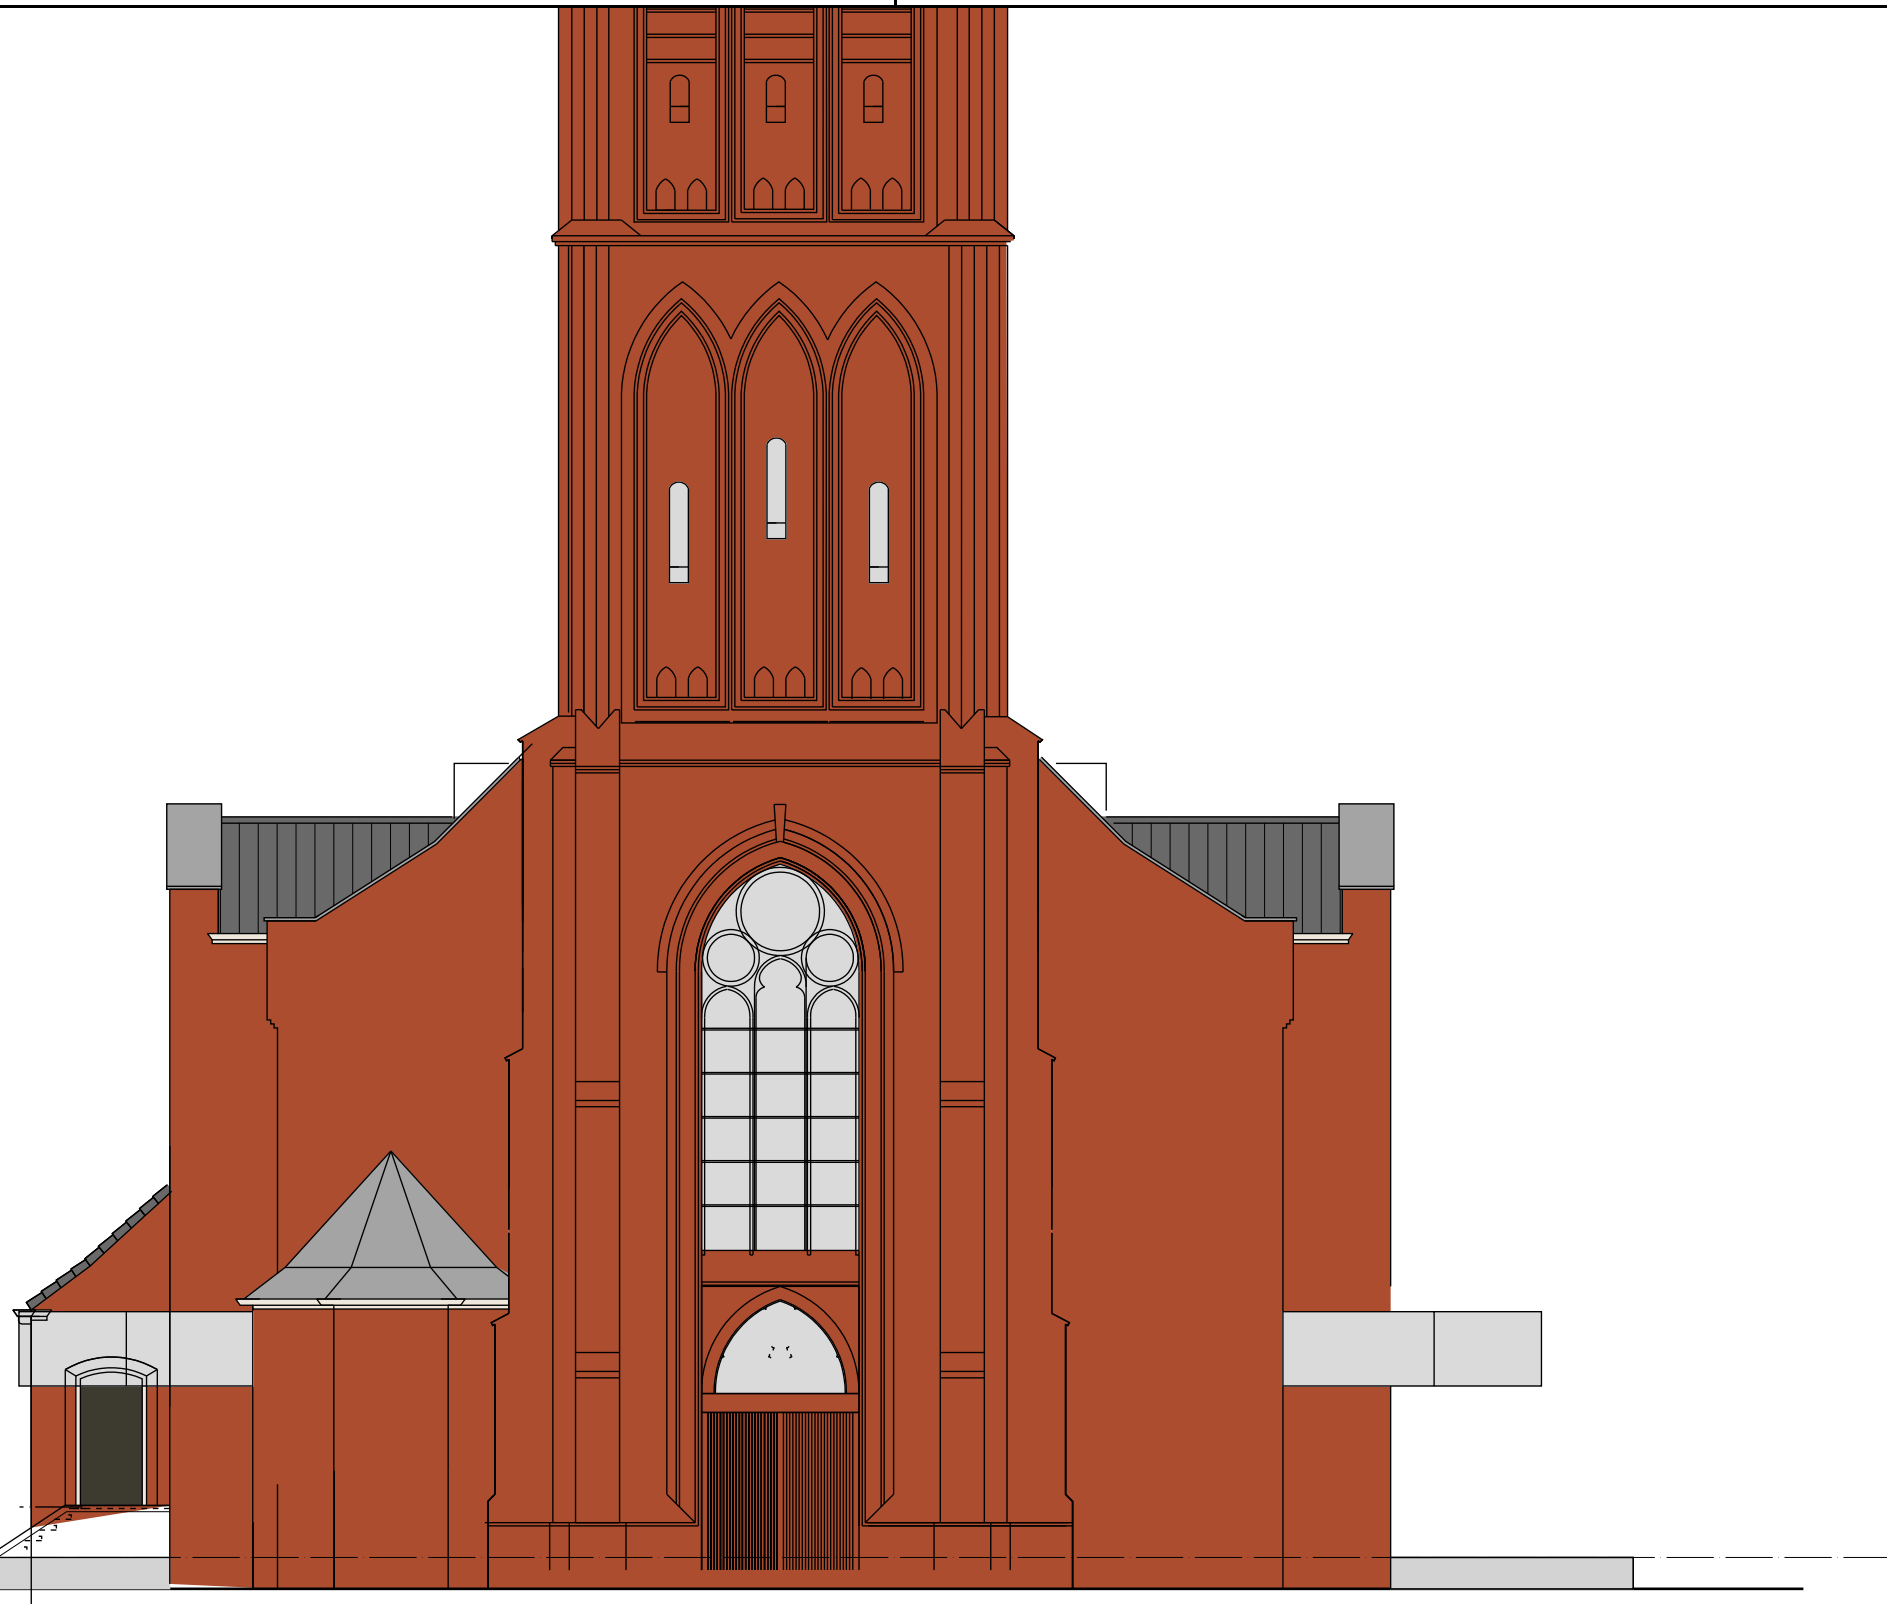


**VOORGEVEL BESTAAND**




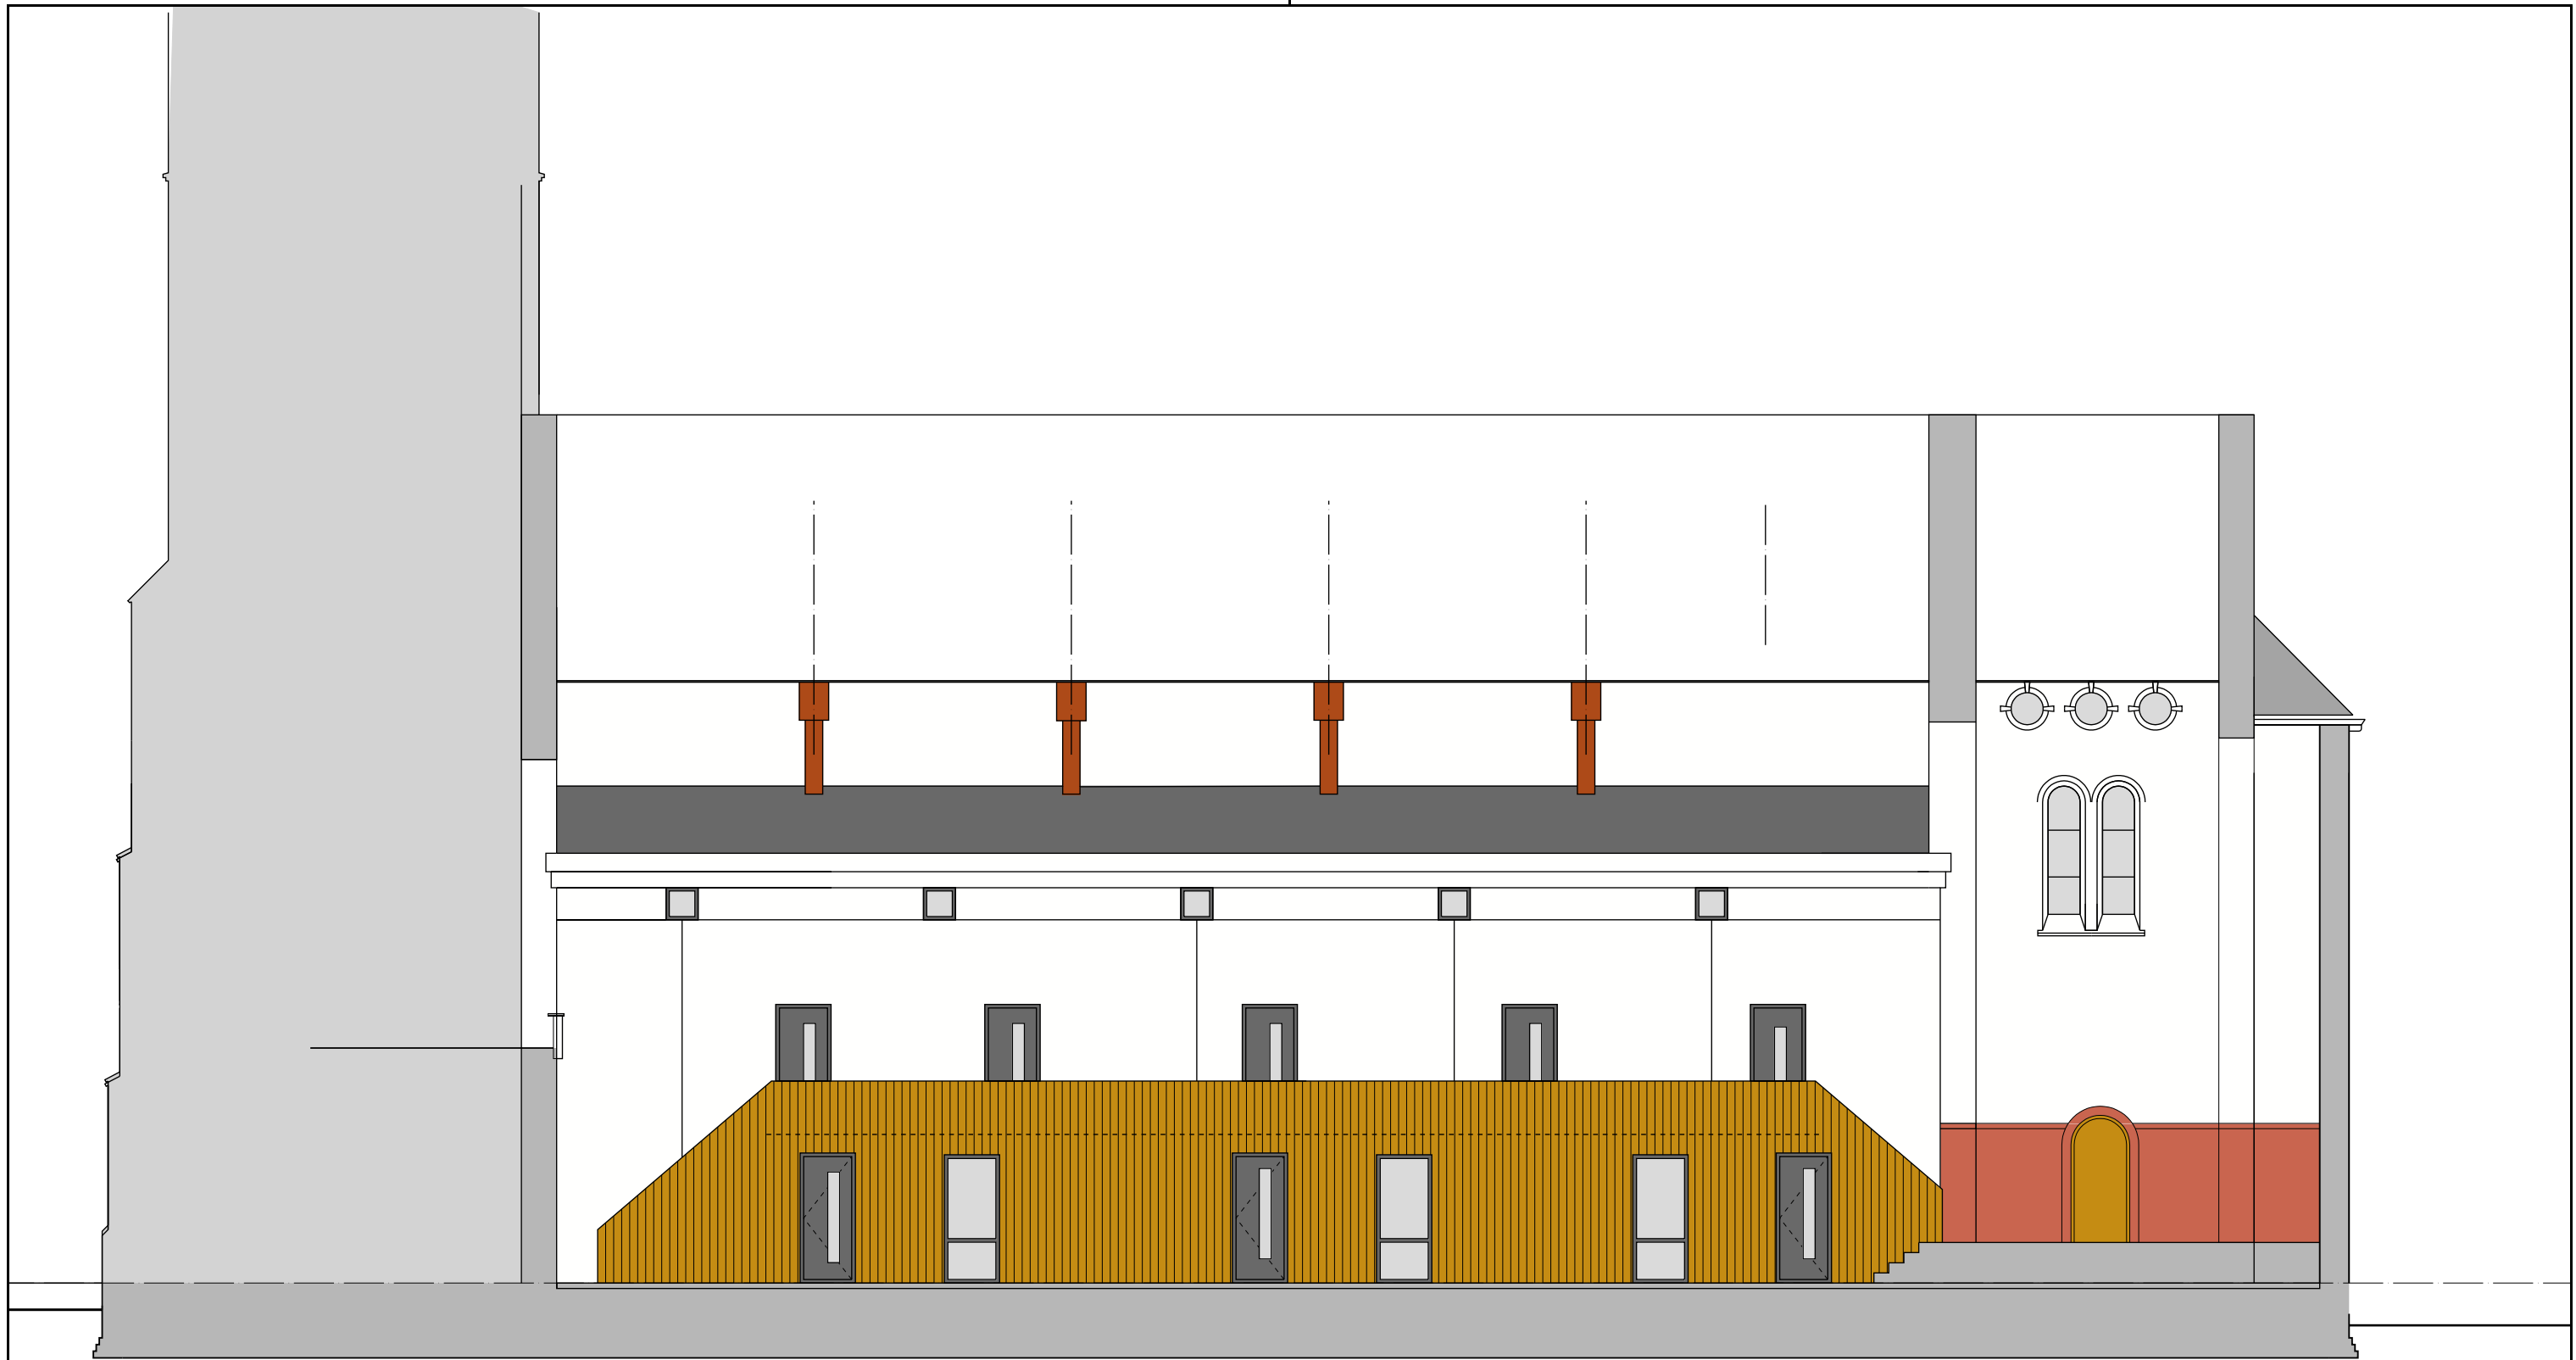


**DOORSNEDE A-A**

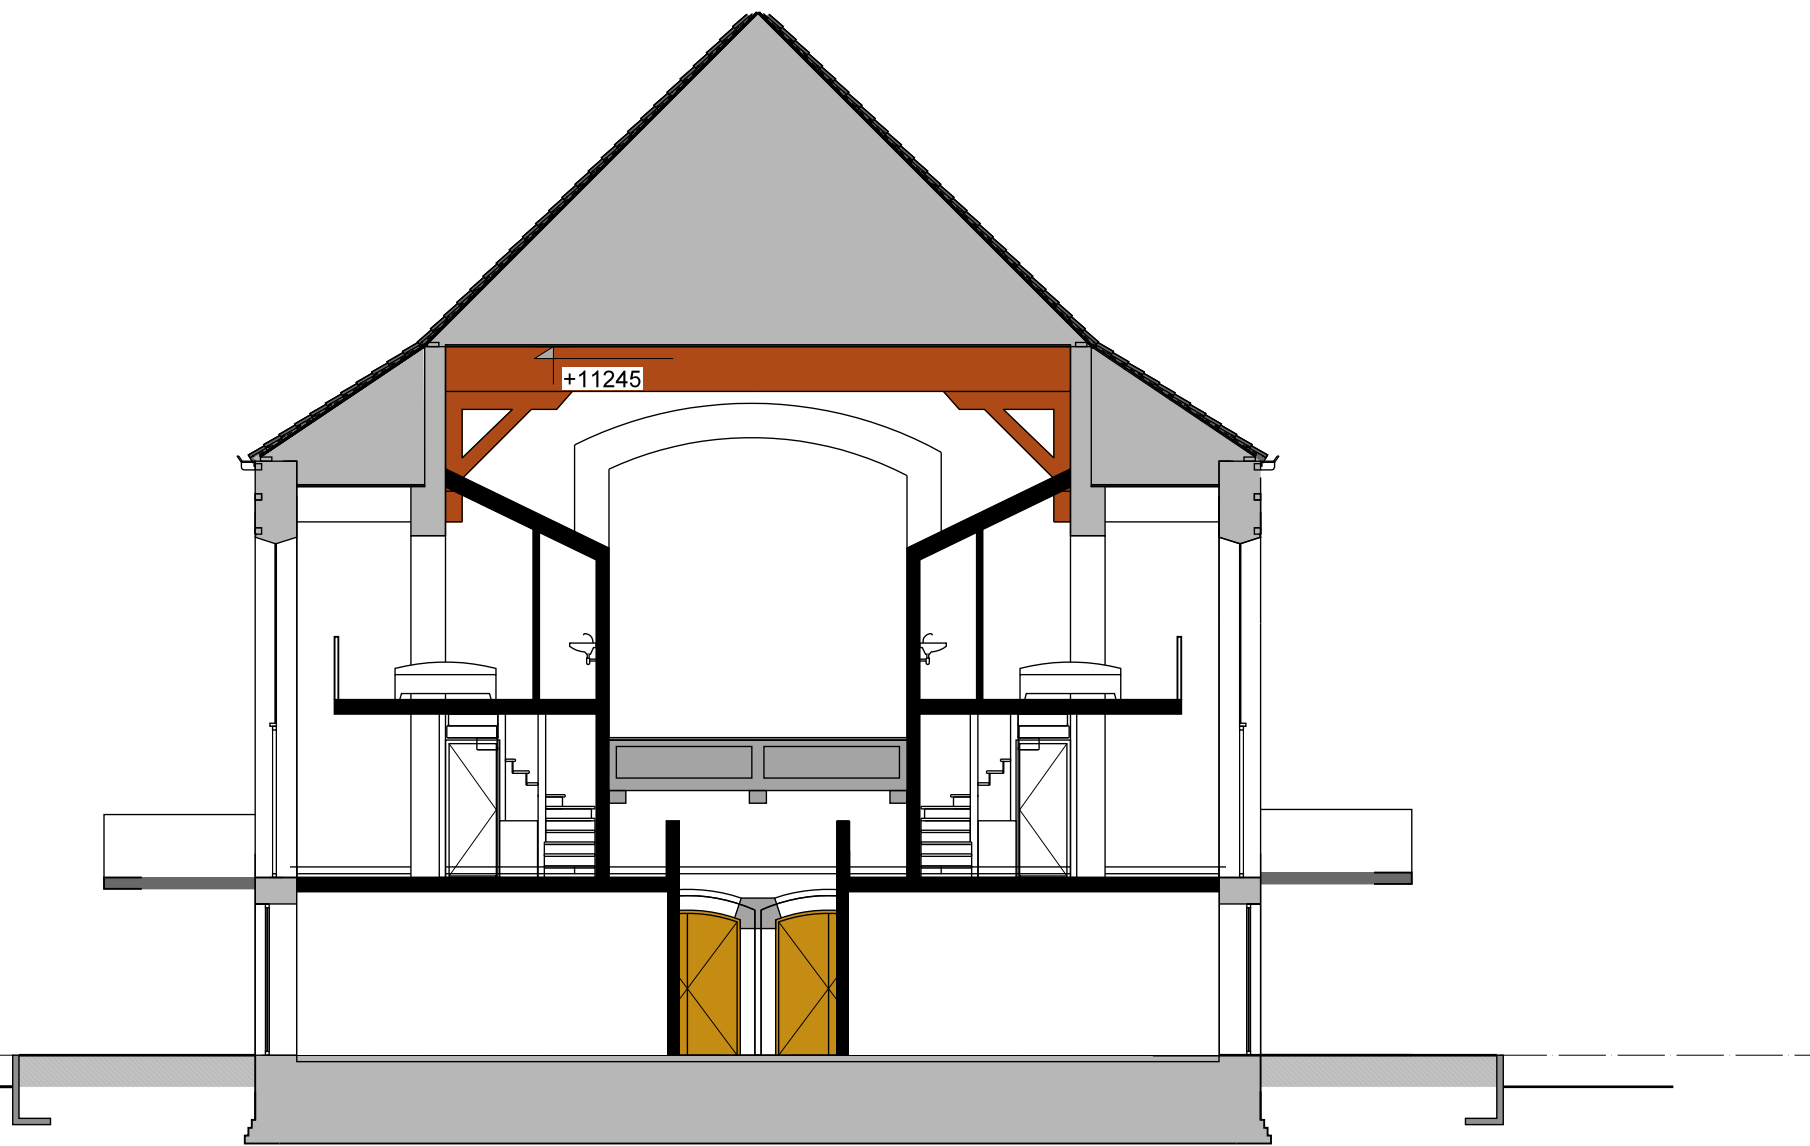


**DOORSNEDE B-B**

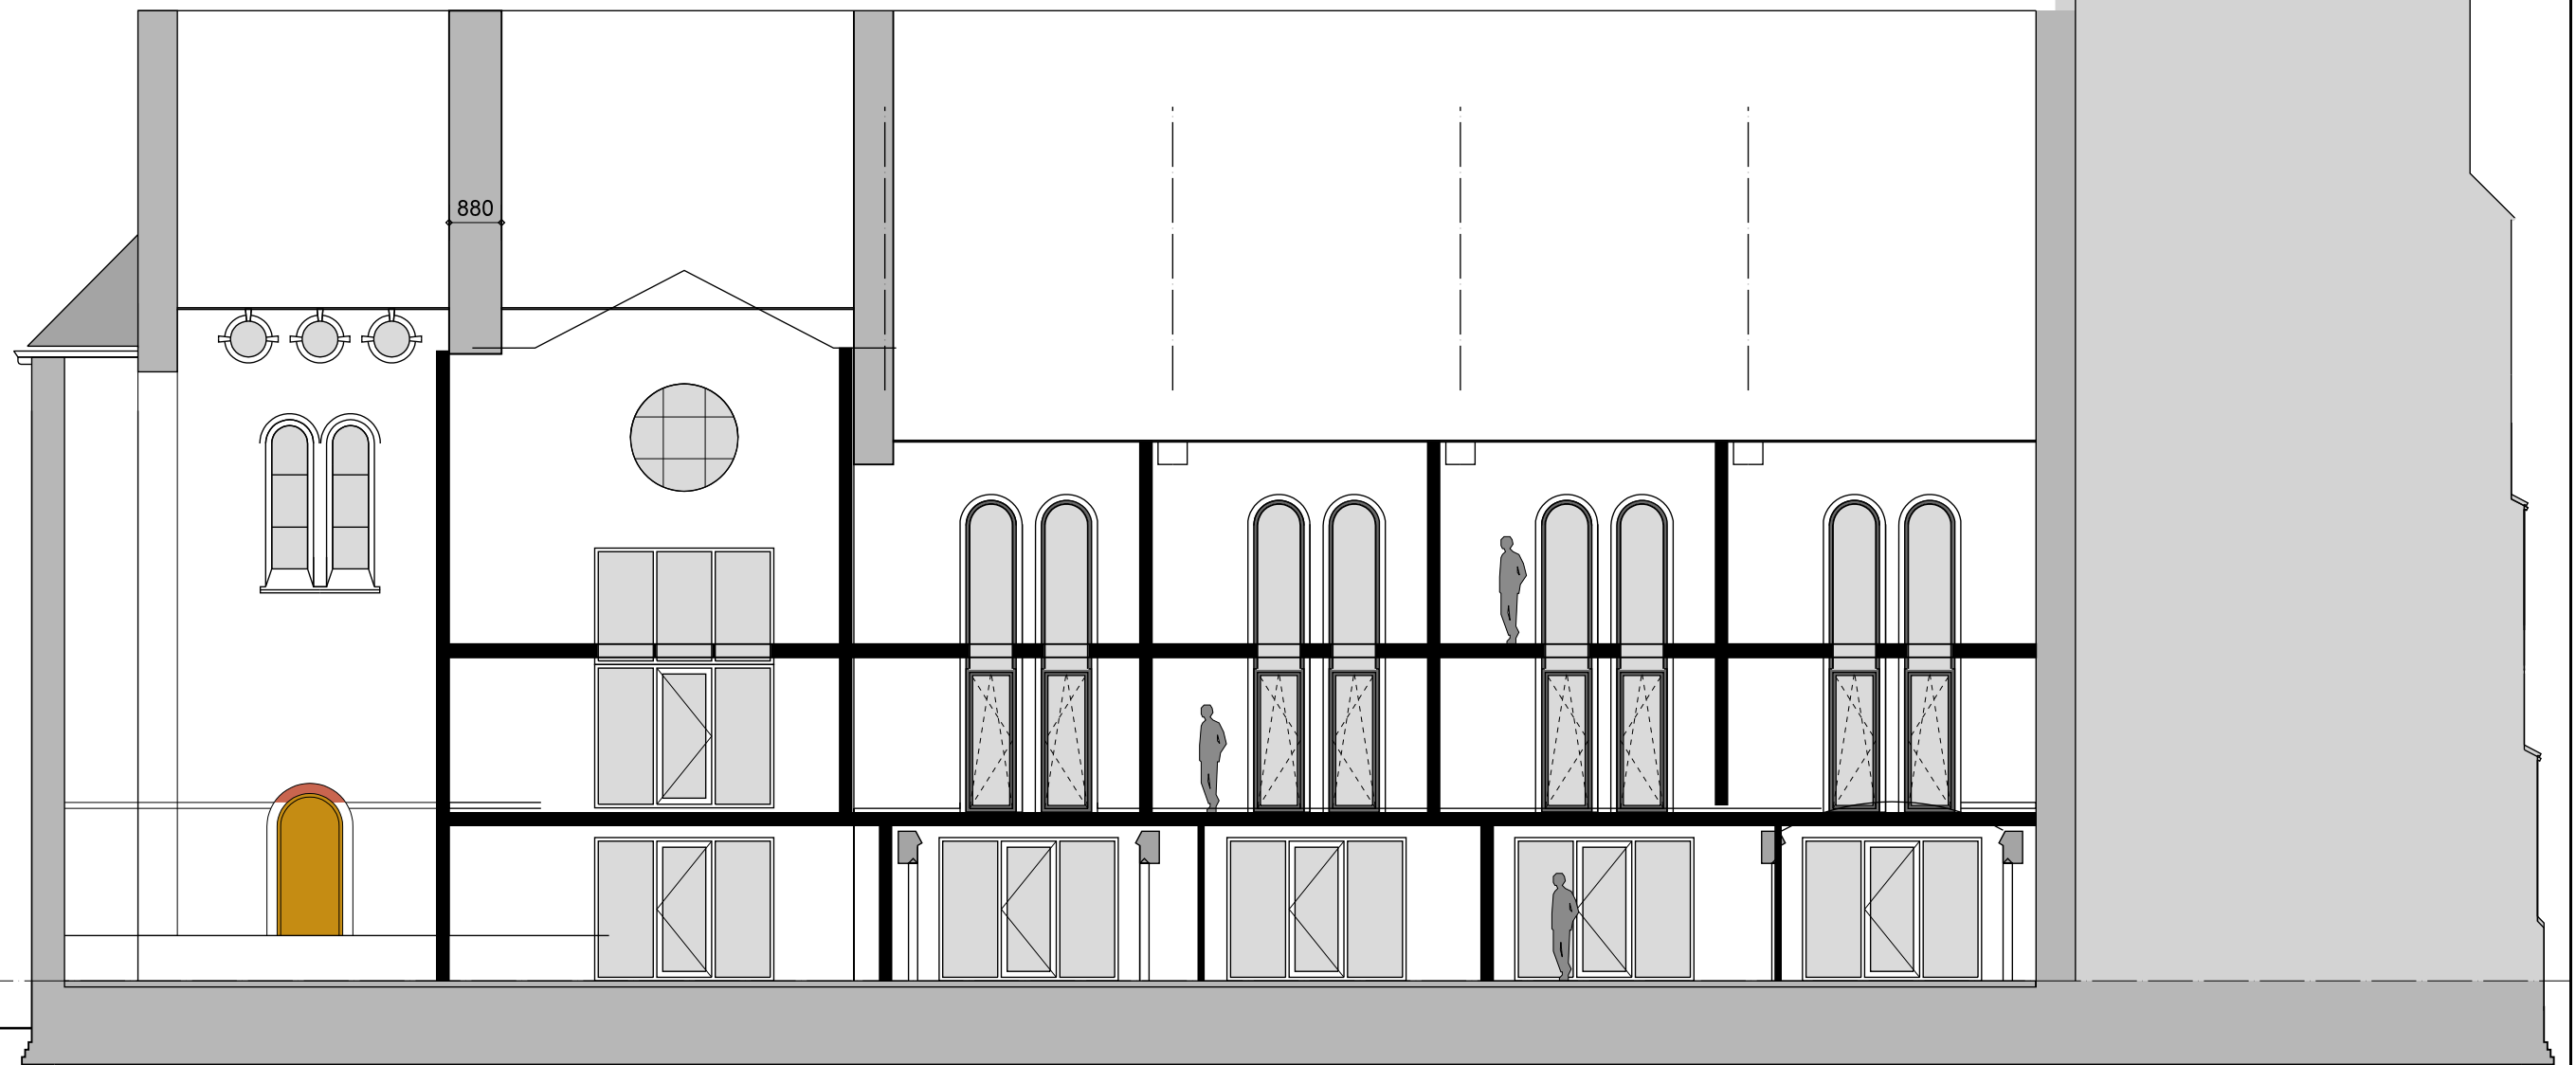


**DOORSNEDE C-C**

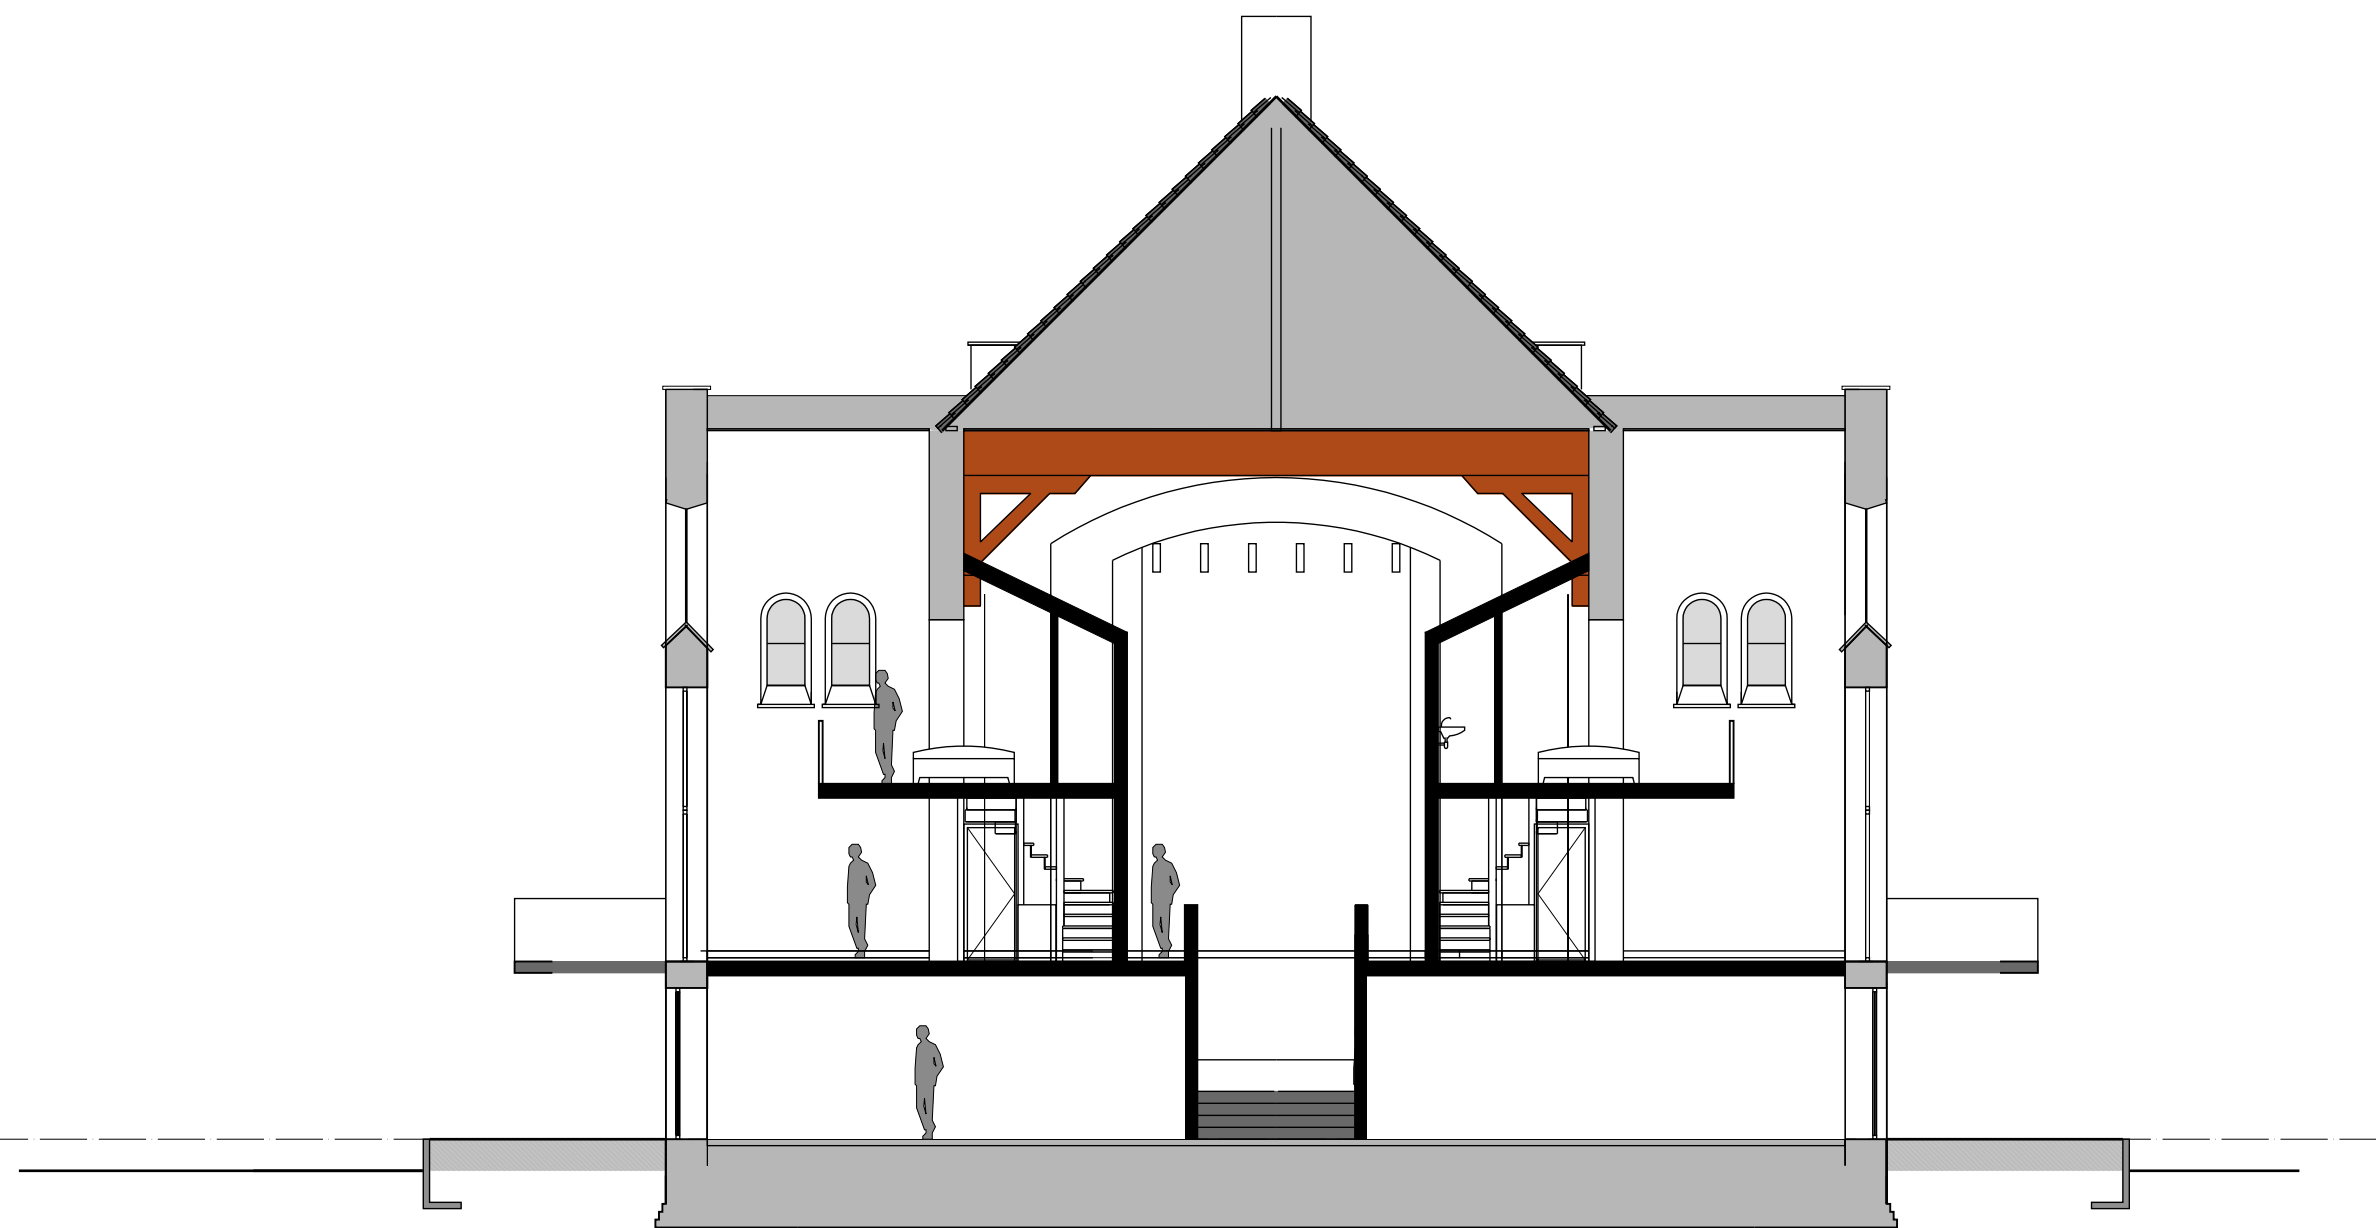

**DOORSNEDE D-D**

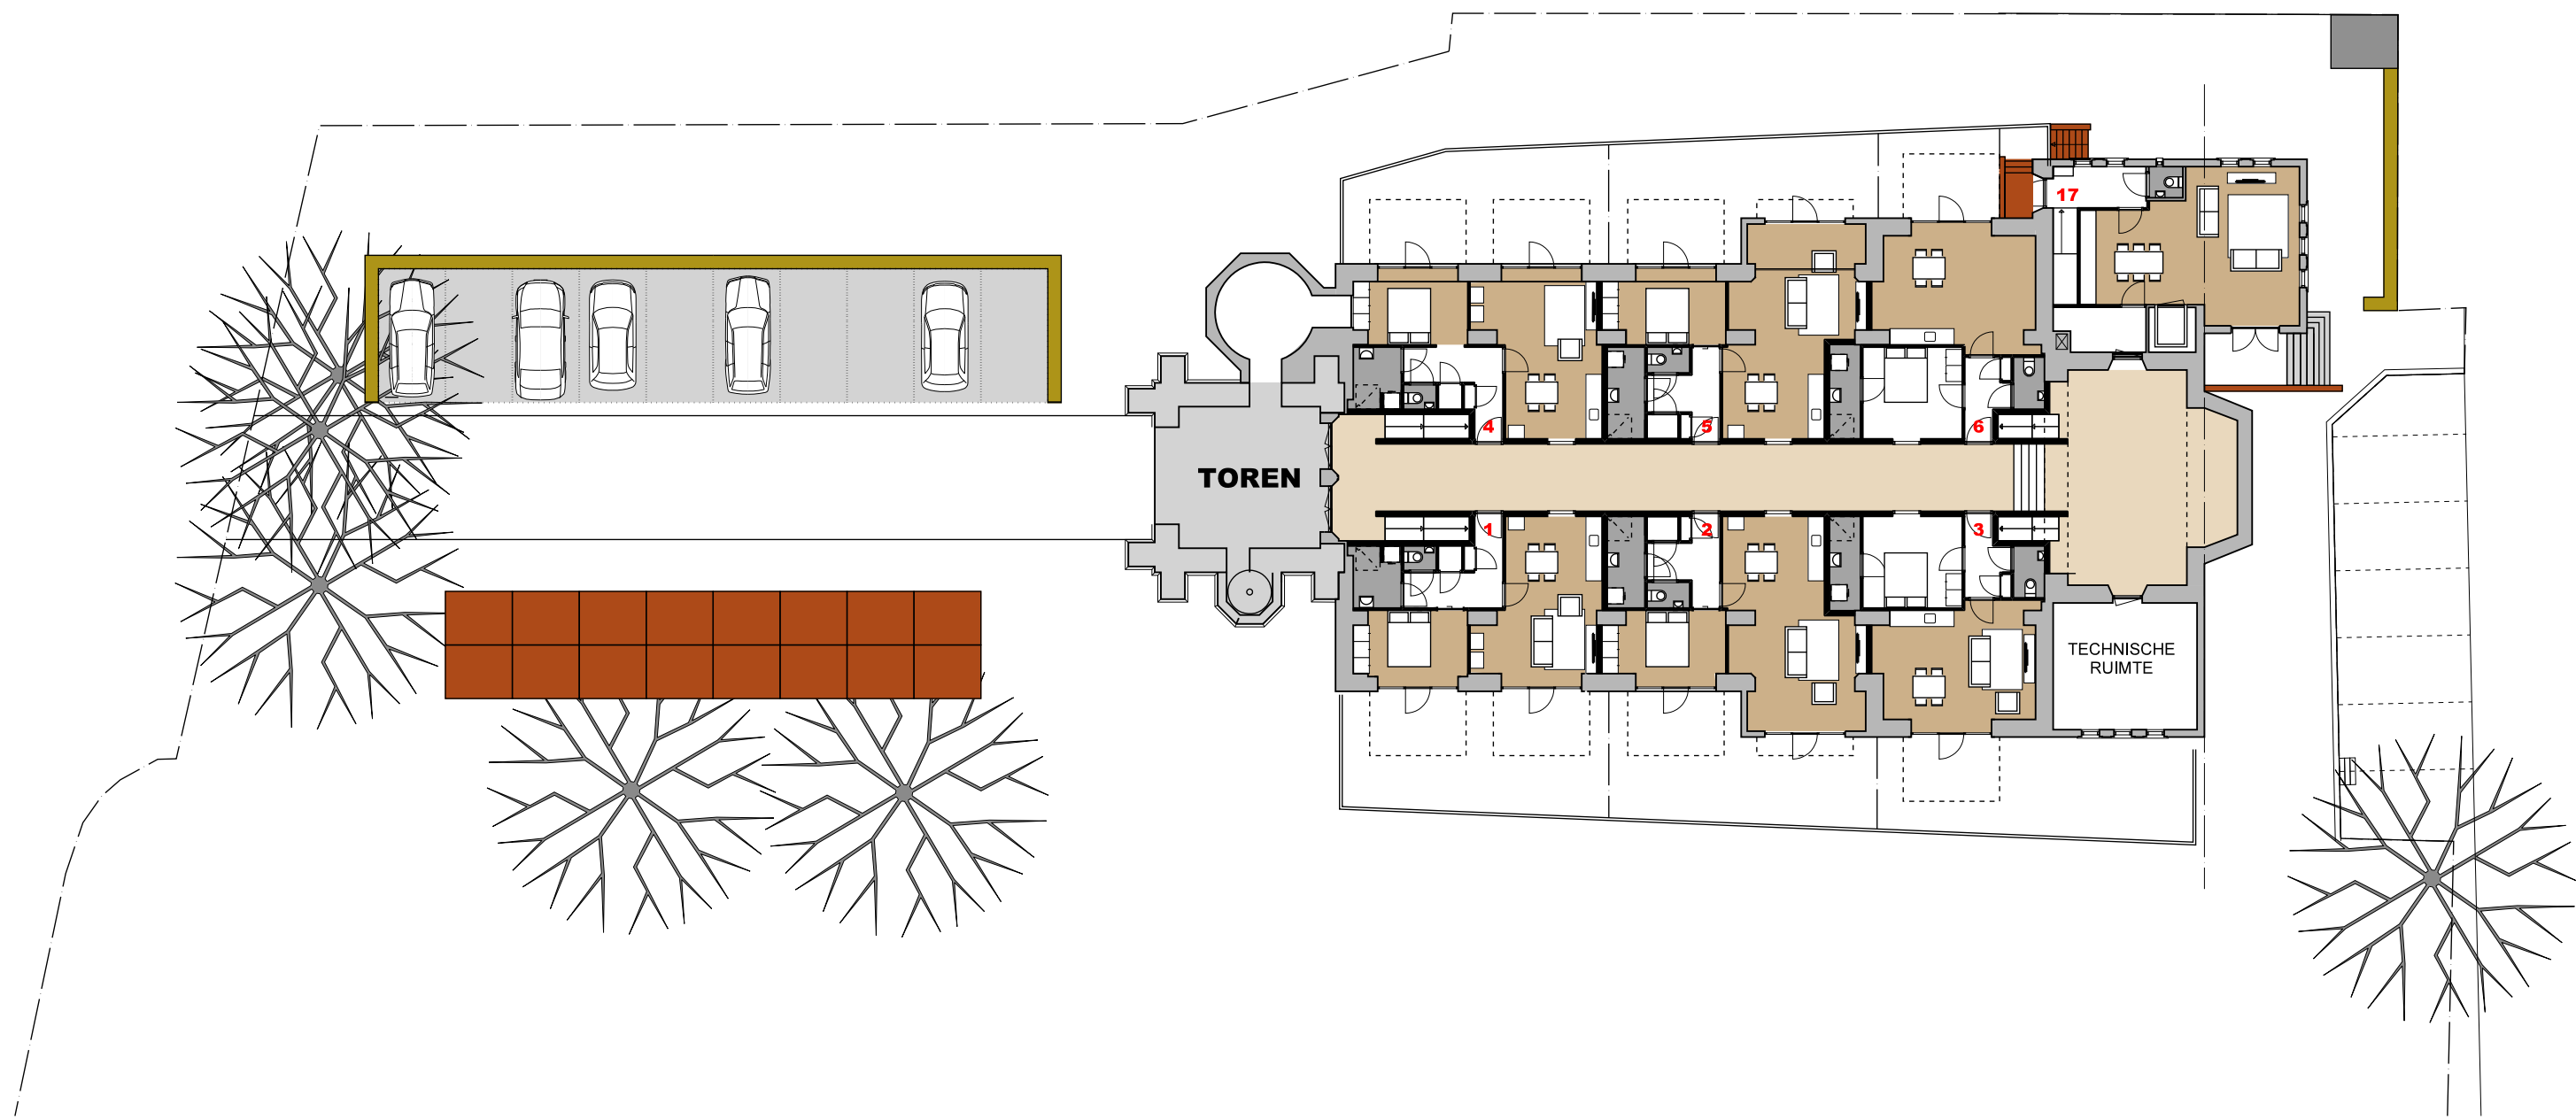

**PERCEEL INRICHTING**

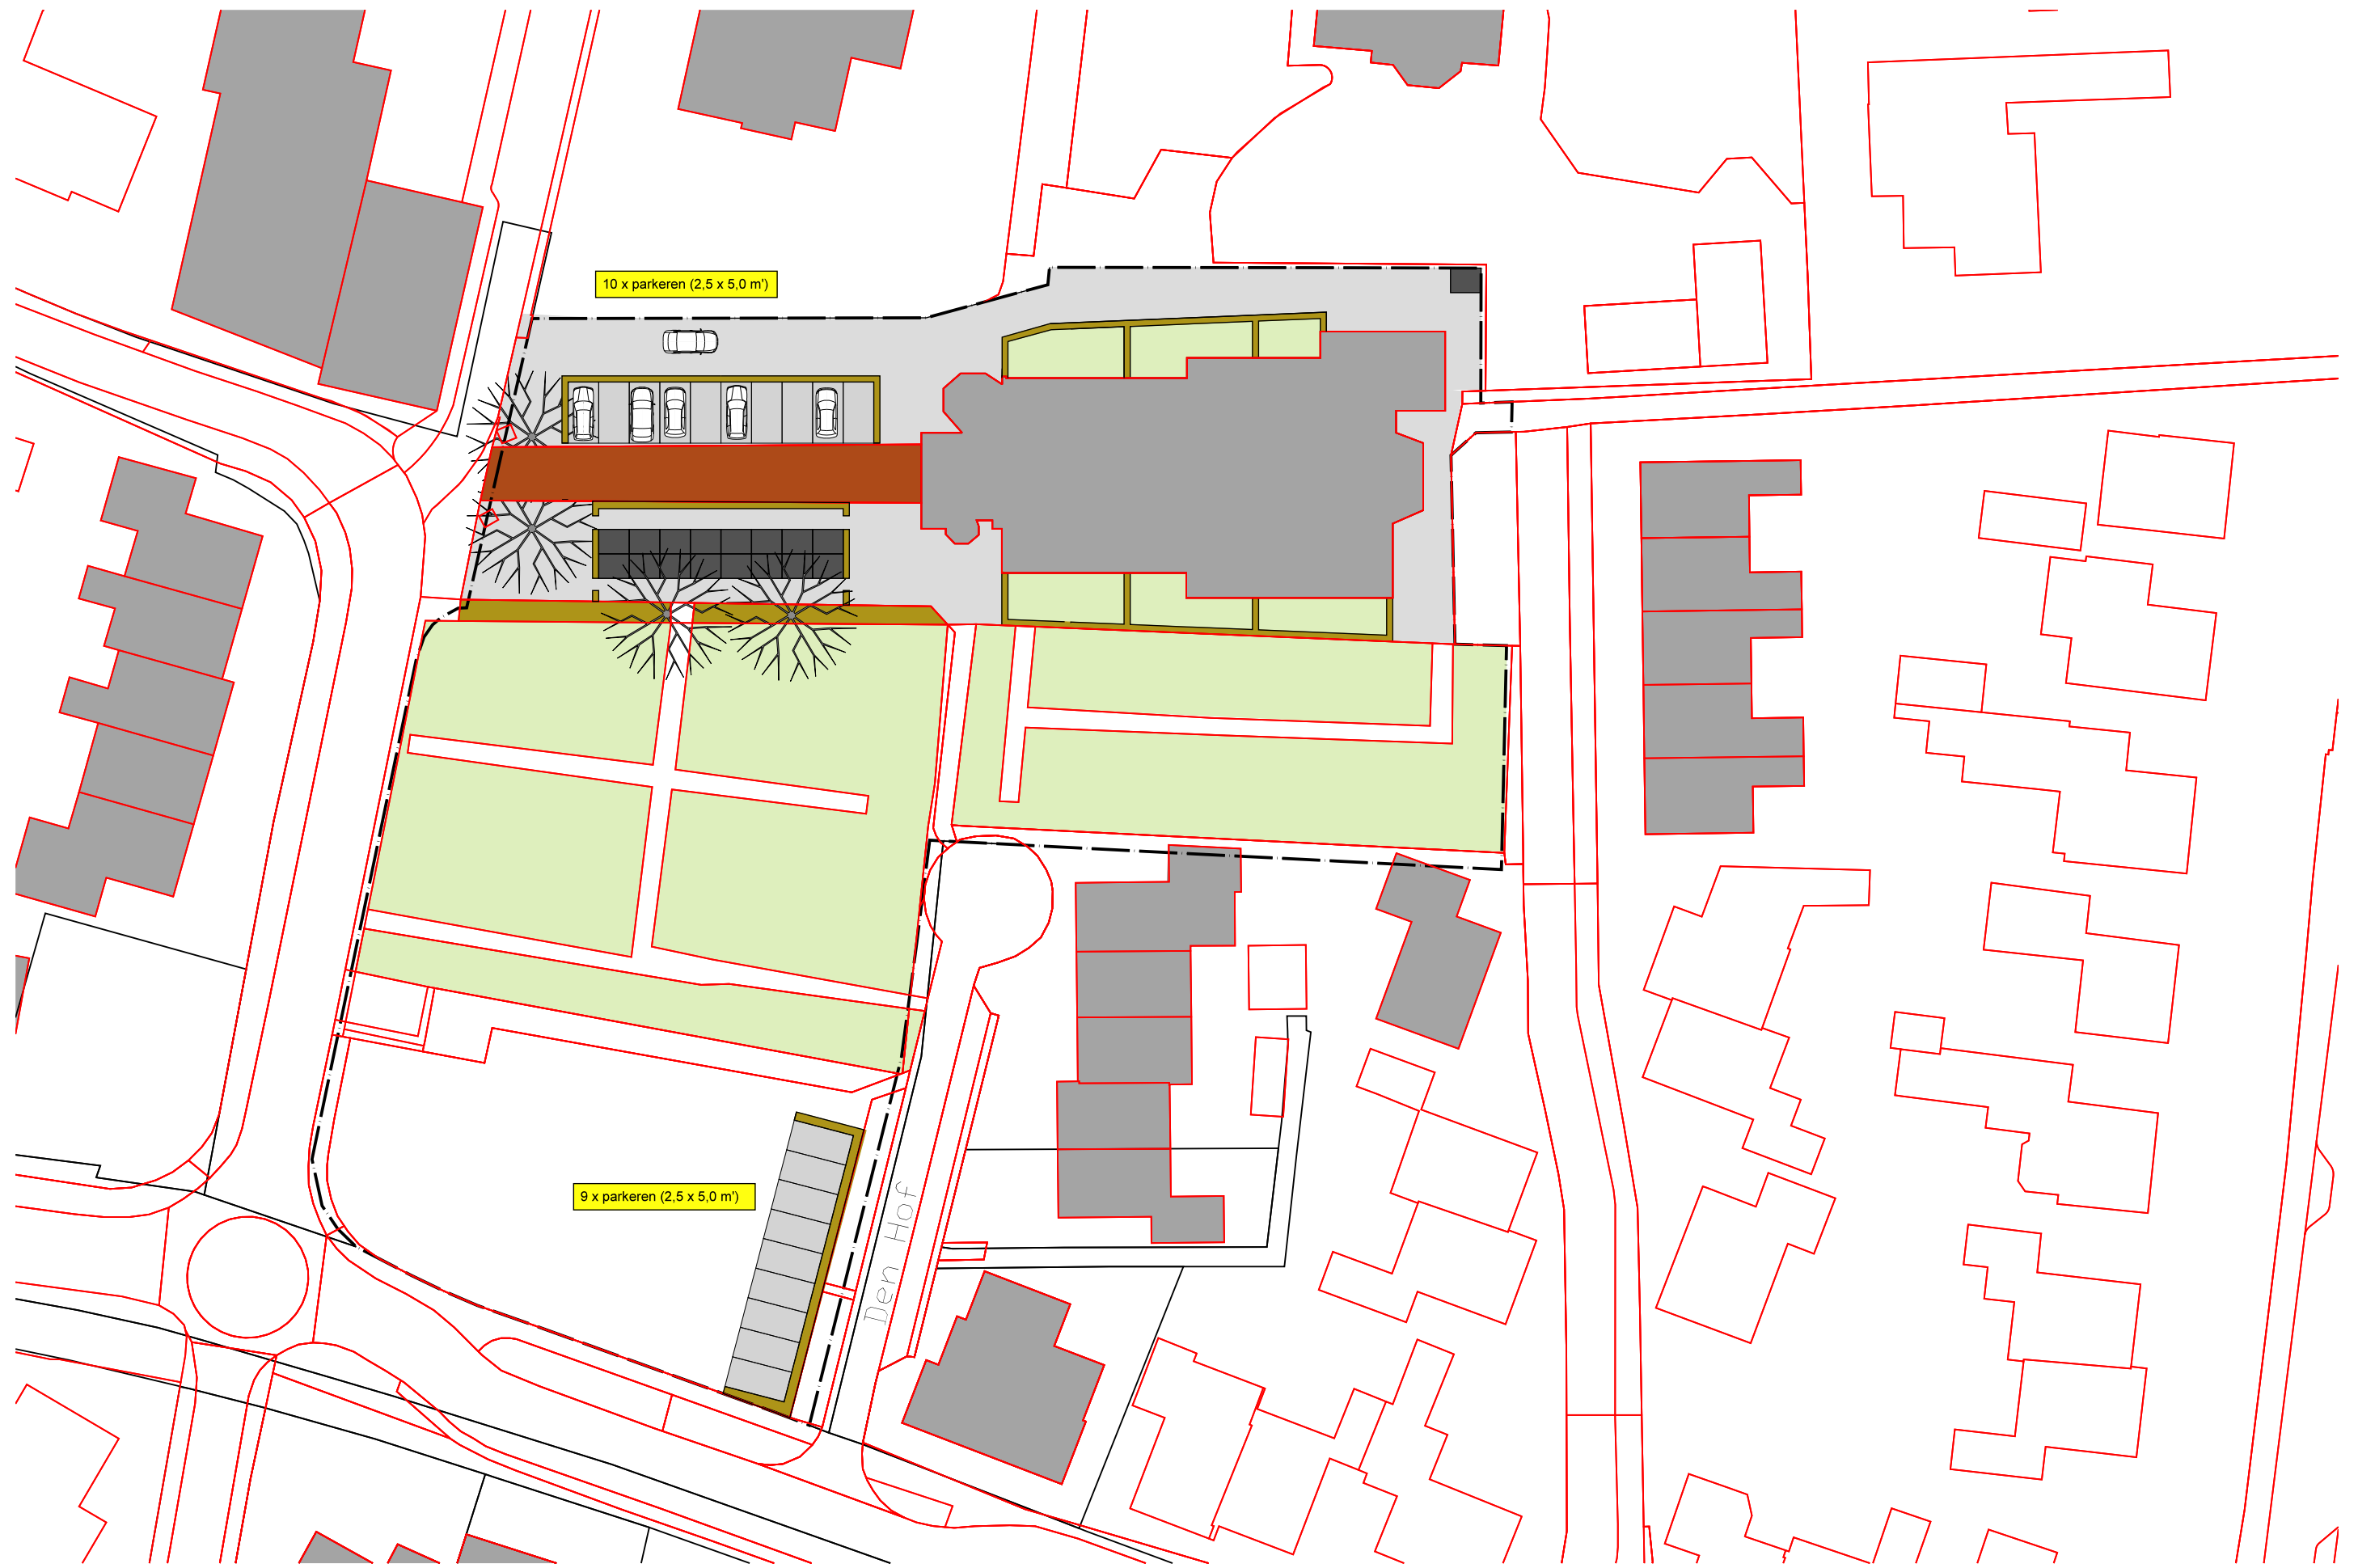

**PERCEEL INRICHTING**