

Planning en Fasering Centrumplan Beek

Fase 1 -	21 maart t/m 27 maart 2022	(gereed)
Fase 2 -	28 maart t/m 10 april 2022	(gereed)
Fase 3 -	11 april t/m 24 april 2022	(gereed)
Fase 4 -	25 april t/m 25 mei 2022	(plein natuursteen)
Fase 4a -	volgt nog	(kerktuin)
Fase 5 -	23 mei t/m 19 juni 2022	(straatwerk rotonde)
Fase 6 -	13 juni t/m 17 juli 2022	(straatwerk Coop)
Fase 7 -	4 juli t/m 23 juli 2022	(straatwerk restant plein)
Fase 8 -	15 augustus t/m 18 september 2022	(riool + straatwerk)
Fase 9 -	19 september t/m 2 oktober 2022	(straatwerk)
Fase 10 -	3 oktober t/m 30 oktober 2022	(straatwerk)
Fase 11 -	31 oktober t/m 20 november 2022	(straatwerk)
Fase 12 -	27 november t/m 4 december 2022	(straatwerk)
Fase 13 -	5 december t/m 23 december 2022	(straatwerk)

	opsluitband beton	
	afm. 300x250x1000 mm	ind. hoek- en bocht stukken
	afm. 300x120x1000 mm	ind. hoek- en bocht stukken
	SBS DF met natuursteen hoektegels (206x206mm)	
		type en afwerking: conform bestek
RIOLERING		
	inspectieput bestaand	op hoogte brengen
	inspectieput nieuw HWA	
	straatkolk nieuw HWA	
	type: K20F	
	lgh-7 roostergoot	
	indicatie infiltratiekroon	type: conform bestek en tek.nr. BE01
BEPLANTING		
	bestaande bomen	te behouden
	nieuwe boom	soort: conform tek.nr. BE03
	nieuwe meerstammige boom	soort: conform tek.nr. BE03
	aanbrengen beplanting	soort: conform tek.nr. BE03
	nieuwe haag	soort: conform tek.nr. BE03
	bestaande haag	te behouden
	aanbrengen/ herstellen gras	
INRICHTINGSELEMENTEN		
	natuursteen zitrand met houten zitdek	afm. n.t.d.
	zitbank met rugleuning	lengte 3000mm
	type: plateau belian	leverancier: Wollers Mabeg o.g.
	boomrooster	afm. 1800x1800mm
	type: Amer	leverancier: Anas o.g.
	boomrooster figuratie: n.t.d.	afm. 3000x600mm
	aanduidingselement vernauwing	type: diamantkopsel, materiaal: hout
	verlichtingselement	type: @@@
	verlichtingselement	type: 5x hertrijk/ 5x conform bestaand
	verlichtingselement	type: conform bestaand
	afvalbak	type: @@@
	fietstakel nieuw	type afmeting kleur
ALGEMEEN		
	werkgrens	
	doorsnede	
	details	
	maatvoering in meters	altijd op hele steenmaat
	hoogtepeil nieuw t.o.v. NAP	
	hoogtepeil bestaand t.o.v. NAP	
	hoogtepeil vloerpeil t.o.v. NAP	

Fase 5 - straatwerk

Fase 2 - riool

Fase 6 - straatwerk

Fase 3 -
Krattensysteem &
inclusief fundering tbv
tijdelijke parkeerplaats

Fase 4 - plein

Fase 4a - Kerktuin

Fase 7 - straatwerk

Fase 8 - riool & straatwerk

Fase 9 - straatwerk (kruising steenbok)


Fase 10 - straatwerk

Fase 11 - straatwerk

Fase 12 - straatwerk

Fase 13 - straatwerk

Fase 8 - riool & straatwerk

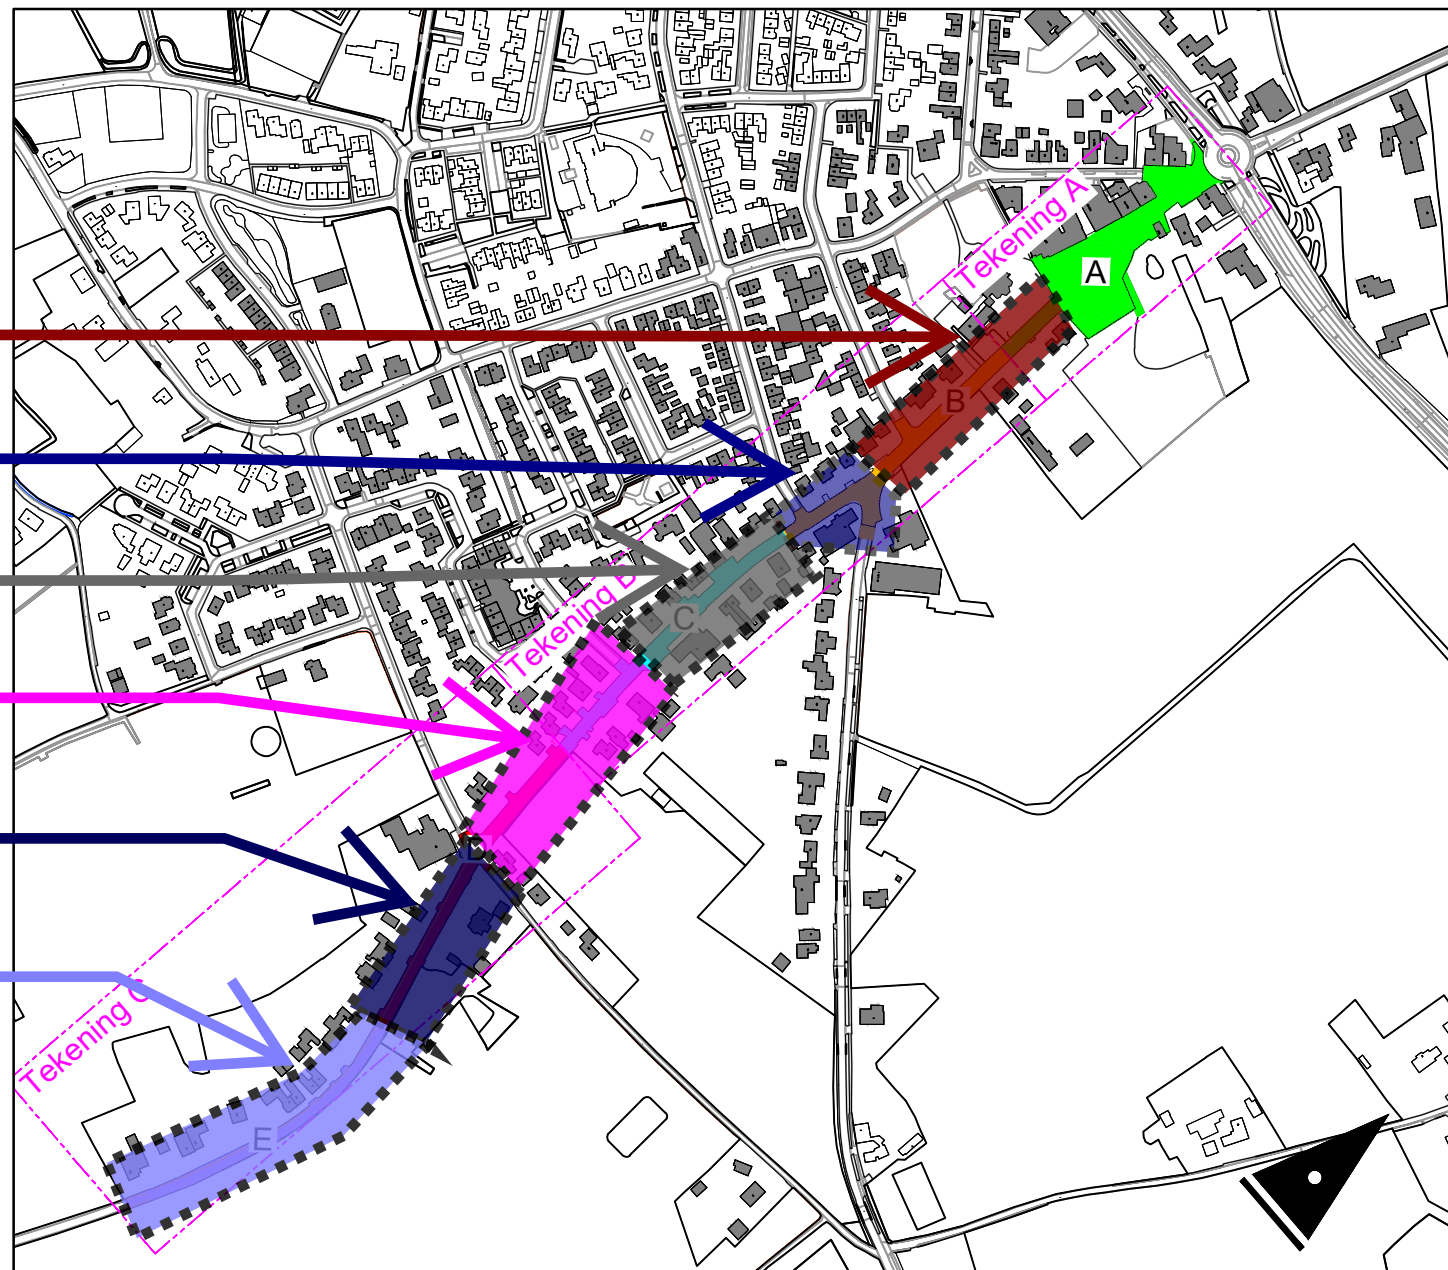

0 20m

