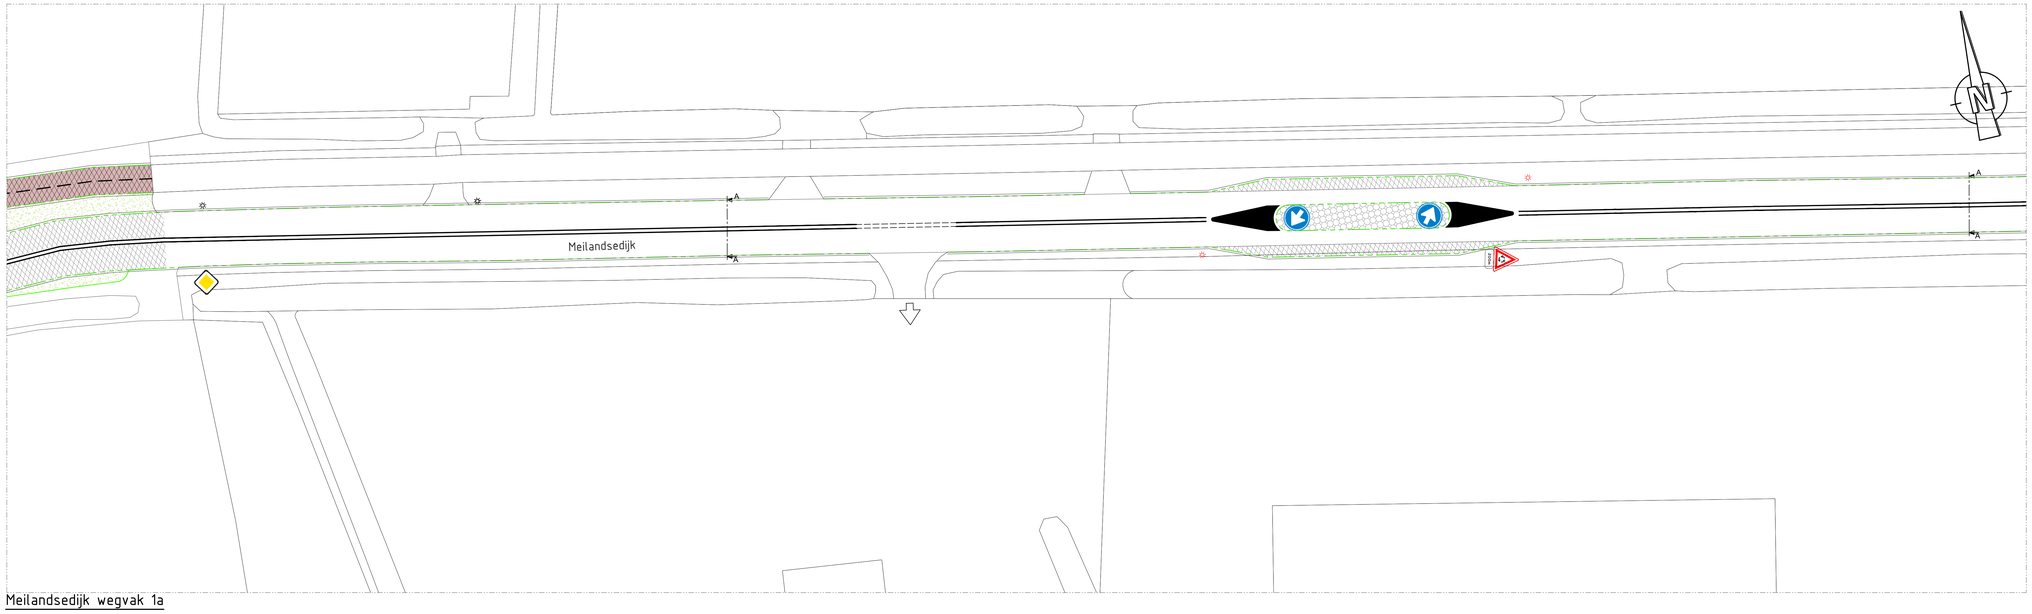

Meilandsedijk wegvak 1a

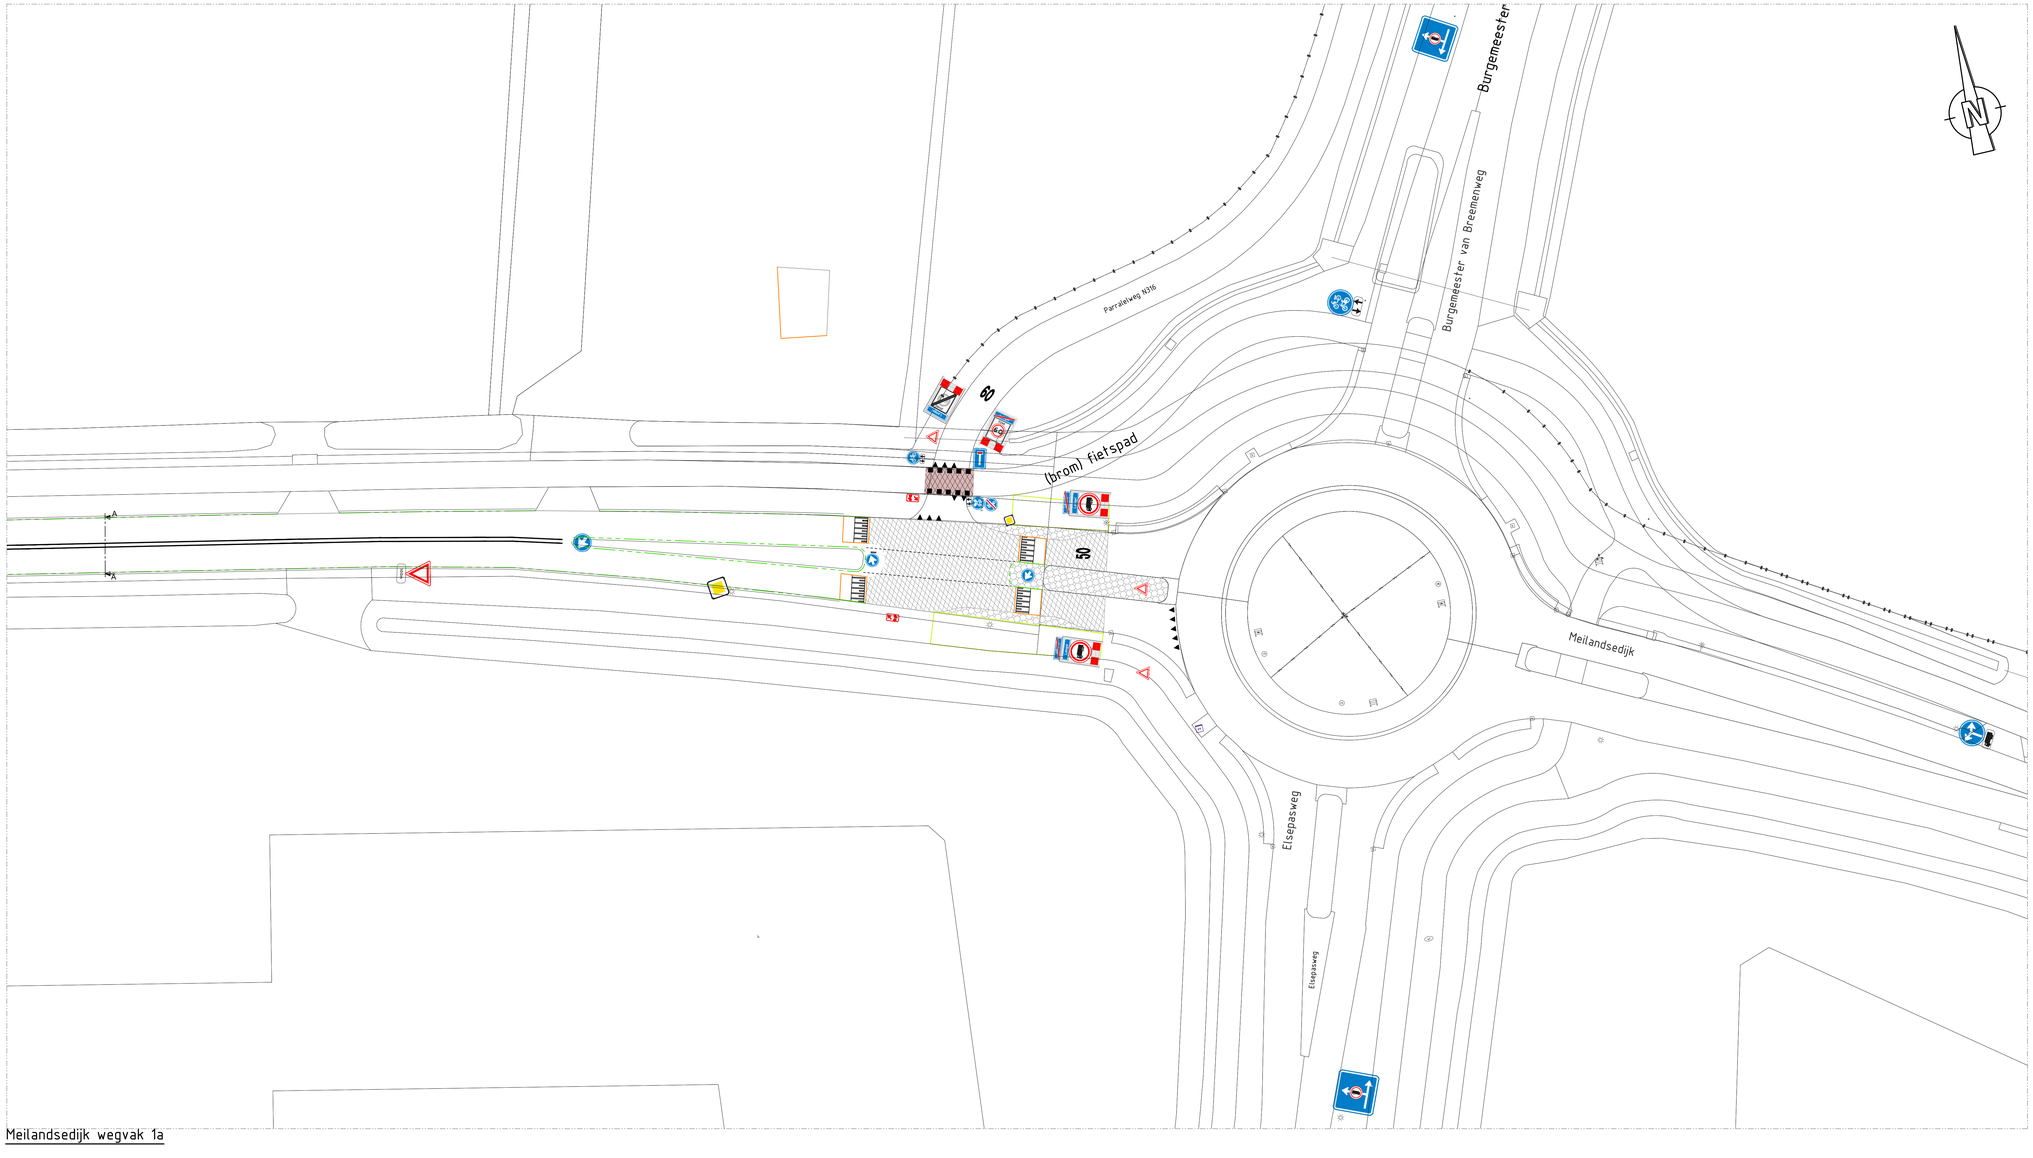

Meilandsedijk wegvak 1a

Overzichtskaart wegvak 1a

maten in m, materiaaldiktes in mm en hoogtematen in m t.o.v. N.A.P.				
F				
E				
D				
C				
B				
A				
	NET	PVE	JEE	26-04-2022
revisie omschrijving	getekend	gecontroleerd	akkoord	datum

project

Herinrichting Lengelseweg

omschrijving

Toekomstige situatie
Deel 1A

tekeningnummer	formaat	schaal	fase	opdrachtgever
N21MON001-2101-004	A0	1:250	VO	gemeente Montferland

0 6,25 m 12,50 m
schaal 1:250
0 250,0 m 500,0 m
schaal 1:10,000

www.pwa-ingenieurs.nl

CAD file: Z:\02 Meerlaan\05 projectenmtl\ adres\MONMAL\PROJECTEN\N21MON001-2101-Straatgroen\tekeningen\ plan\N21MON001-2101-004.dwg