

Planning en Fasering Centrumplan Beek

Fase 9 -	Gereed	(straatwerk)
Fase 10 -	Gereed	(straatwerk)
Fase 11 -	Gereed	(straatwerk)
Fase 12 -	27 november t/m 1 februari 2023	(straatwerk)
Fase 13 -	1 februari t/m 28 februari 2023	(straatwerk)

Planning is onder voorbehoud, deze is afhankelijk van de weersomstandigheden.


Fase 11 - straatwerk

Fase 12 - straatwerk

Fase 13 - straatwerk

opsluiting beton afm. 100 x 200 mm	incl. hoek- en bocht stukken
opsluiting beton afm. 150 x 250 mm	incl. hoek- en bocht stukken
geleideband beton afm. 50/200x250x1000 mm	incl. hoek- en bocht stukken
trottoirband beton afm. 290/300x250x1000mm	incl. hoek- en bocht stukken
geleideband beton afm. 50/300x250x1000 mm	incl. hoek- en bocht stukken
opsluitband beton afm. 300x250x1000 mm	incl. hoek- en bocht stukken
vlakke gootband natuursteen afm. 300x120x1000 mm	incl. hoek- en bocht stukken
kopse rollaag met natuursteen hoekelementen SBS DF met natuursteen hoektegels (206x206mm)	
wegdek nagels	type en afwerking: conform bestek

RIOLERING	
inspectieput bestaand	op hoogte brengen
inspectieput nieuw HWA	
straatkolk nieuw HWA type: K20F	
lijp-7 roostergoot	
indicatie infiltratiekrot type: conform bestek en tek.nr. BE01	
BEPLANTING	
bestaande bomen	te behouden
nieuwe boom	soort: conform tek.nr. BE03
nieuwe meerstamige boom	soort: conform tek.nr. BE03
aanbrengen beplanting	soort: conform tek.nr. BE03
nieuwe haag	soort: conform tek.nr. BE03
bestaande haag	te behouden
aanbrengen/ herstellen gras	
INRICHTINGSELEMENTEN	
natuursteen zijrand met houten zitdek zithoogte 45cm	afm. n.t.d.
zitbank met rugleuning type: plateau bellan	lengte 3000mm leverancier: Wollers Mabeg o.g.
boomrooster type: Amer	afm. 1800x1800mm leverancier: Anae o.g.
boomrooster figuralie: n.t.b.	afm. 3000x600mm materiaal: cortenstaal
aanduidingselement vernaauwing type: diamantoppaal, materiaal: hout	hoogte ca. 900mm
verlichtingselement type: @@@	lichtmast met spots
verlichtingselement type: Six herculix/ 2x conform bestaand	dubbele lithouder incl. natuursteen sokkel
verlichtingselement type: conform bestaand	enkele lithouder
afvalbak type: @@@	(huidige situatie 6st)
fietsstam nieuw type afmeting kleur	leverancier
ALGEMEEN	
werkgrens	
doorsnede	
details	
maatvoering in meters altijd op hele steenmaat	
hoogtepeil nieuw t.o.v. NAP	
18.00	hoogtepeil bestaand t.o.v. NAP
18.00	hoogtepeil vloerpeil t.o.v. NAP

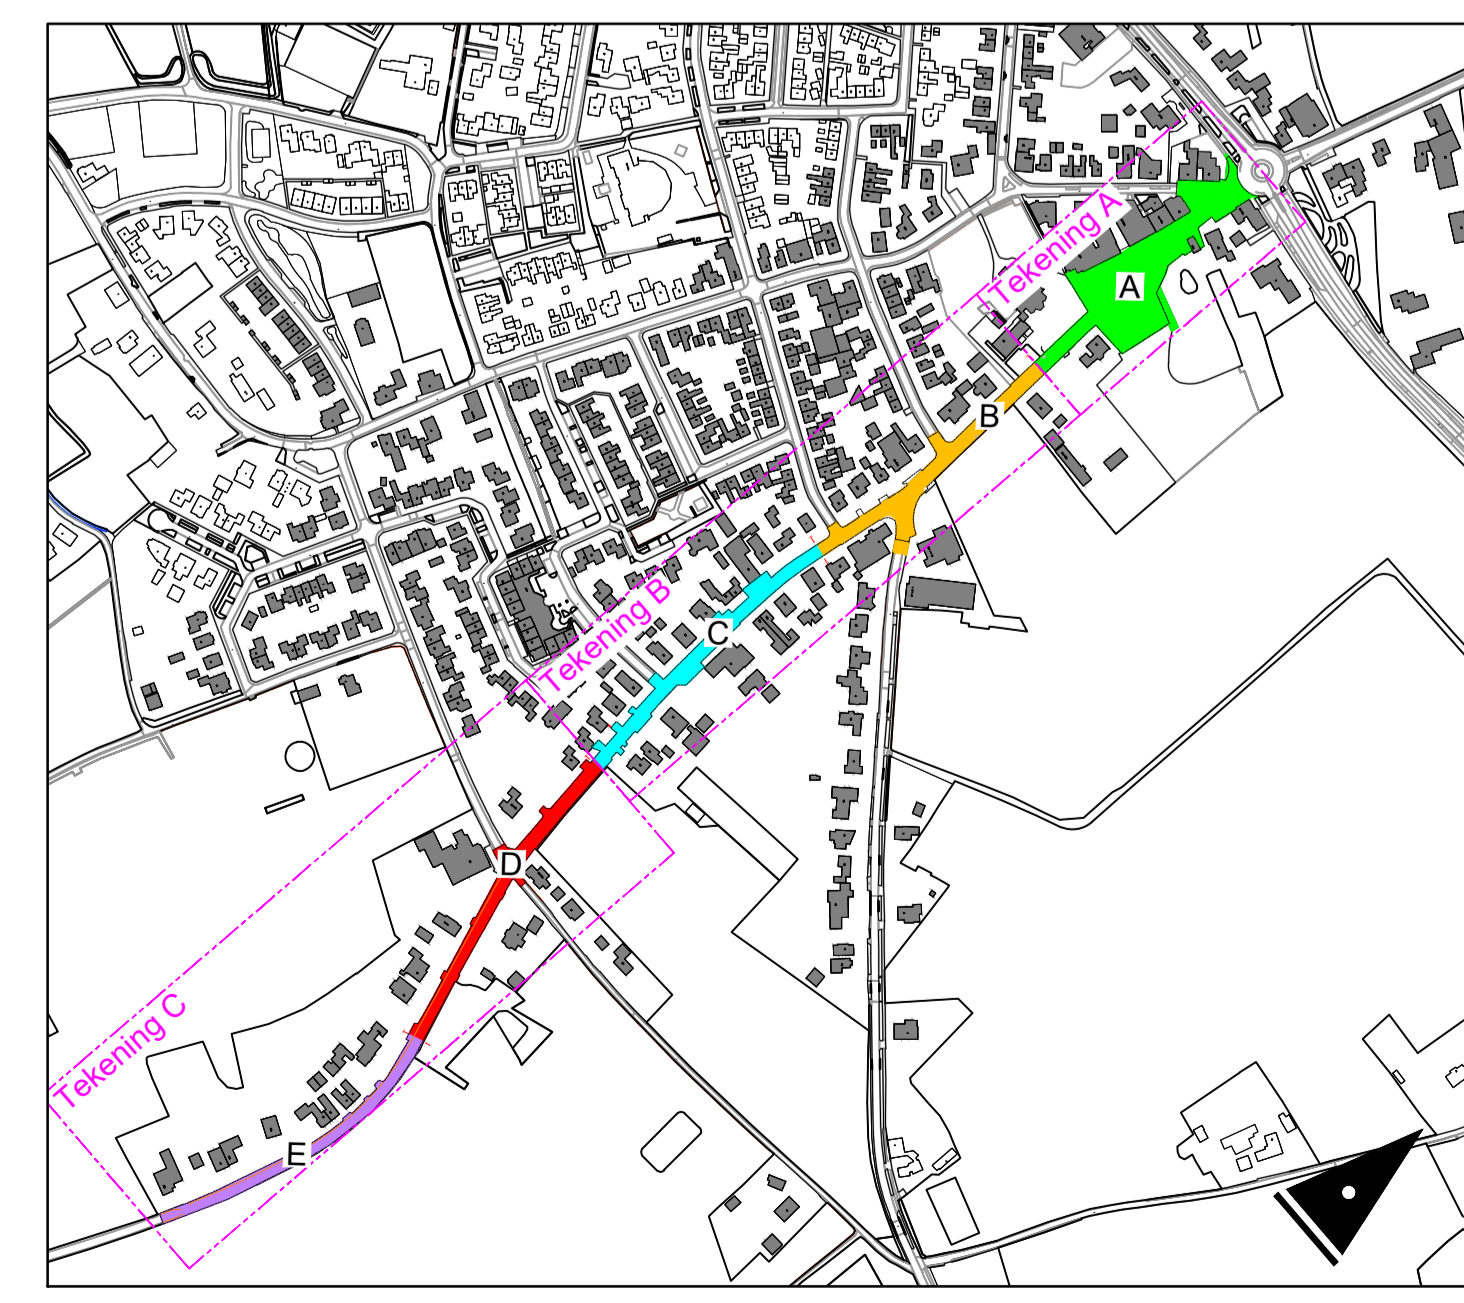

0 20m

3304.04 PROJECT: SINT JANSILDESTRAAAT
BEK (GEM. MONTERLAND)
BESTEFASE PELEN, MATEN EN MATERIALEN

BE02C

MTD LANDSCHAPARCHITECTEN

STATUS: 1200
VERSIE: 12-11-2021
VERSIE: 16-01-2022

• RL
• RL

MTD landschapsarchitecten Zuid-Willamsvaart 142 | Postbus 5251 | 5201 DE 1 - Herogenbosch
T 073 6125033 | F 073 6136665 | E mtd@mtd.nl | I www.mtd.nl

