

LENGELSEWEG - 's-HEERENBERGSEWEG - MEILANDESEDIJK

KLIMAATADAPTIEF – DUURZAAM - BIODIVERSITEIT



TERUGKOPPELING UIT OVERLEG 15-02-2023

- Hoe wordt er gedacht over het doodlopend straatje (ventweg) op te offeren voor groen?
- Hoe hoog worden de bomen en planten die gepoot worden?
- Aansluiting fietsverbinding vanuit achterliggende woonwijk op Lengelseweg
- Zorgen de bomen niet voor belemmering van de zon op de zonnepanelen?
- Vanuit de kantoren van Fasin kan er in onze tuin gekeken worden. We zouden meer privacy willen.
- De grote wanden van de naastliggende bedrijfspanden werken als klankkasten. Is hier met groen wat aan te doen zodat het geluid afneemt?

DEFINITIEF ONTWERP





DRIEHEUVELENWEG - TUGERALLEE

LENGELSEWEG - 'S-HEERENBERG DEFINITIEF ONTWERP



0 50m

LEGENDA

BESTRATING

- rijweg asfalt
- fietsstrook asfalt
- trottoir betontegels
- voetgangers overgangen conform TOR
- groen parkeren grasbetontegels

GRÖEN

- bloemrijk grasland
- bloemrijk wadi
- houtig plantsoen planten / behouden
- solitaire heesters
- plantsoen Hukkenberg

BOOMEN

- nieuwe bomen
- nieuwe bomen natte ondergrond
- bestaande bomen
- groen privé terrein

3537

1/3

LENGELSEWEG

DEFINITIEF ONTWERP




MTD Landschapsarchitecten (Zuid-)Willemvaart 142 | Postbus 5226 | 5220 GE 's-Hertogenbosch
T 073 6125033 | F 073 6135555 | E mtd@mtd.nl | www.mtd.nl



DOORSNEDE LENGELSEWEG – INCL. GROEN BEDRIJVEN



DOORSNEDE LENGELSEWEG - WADI

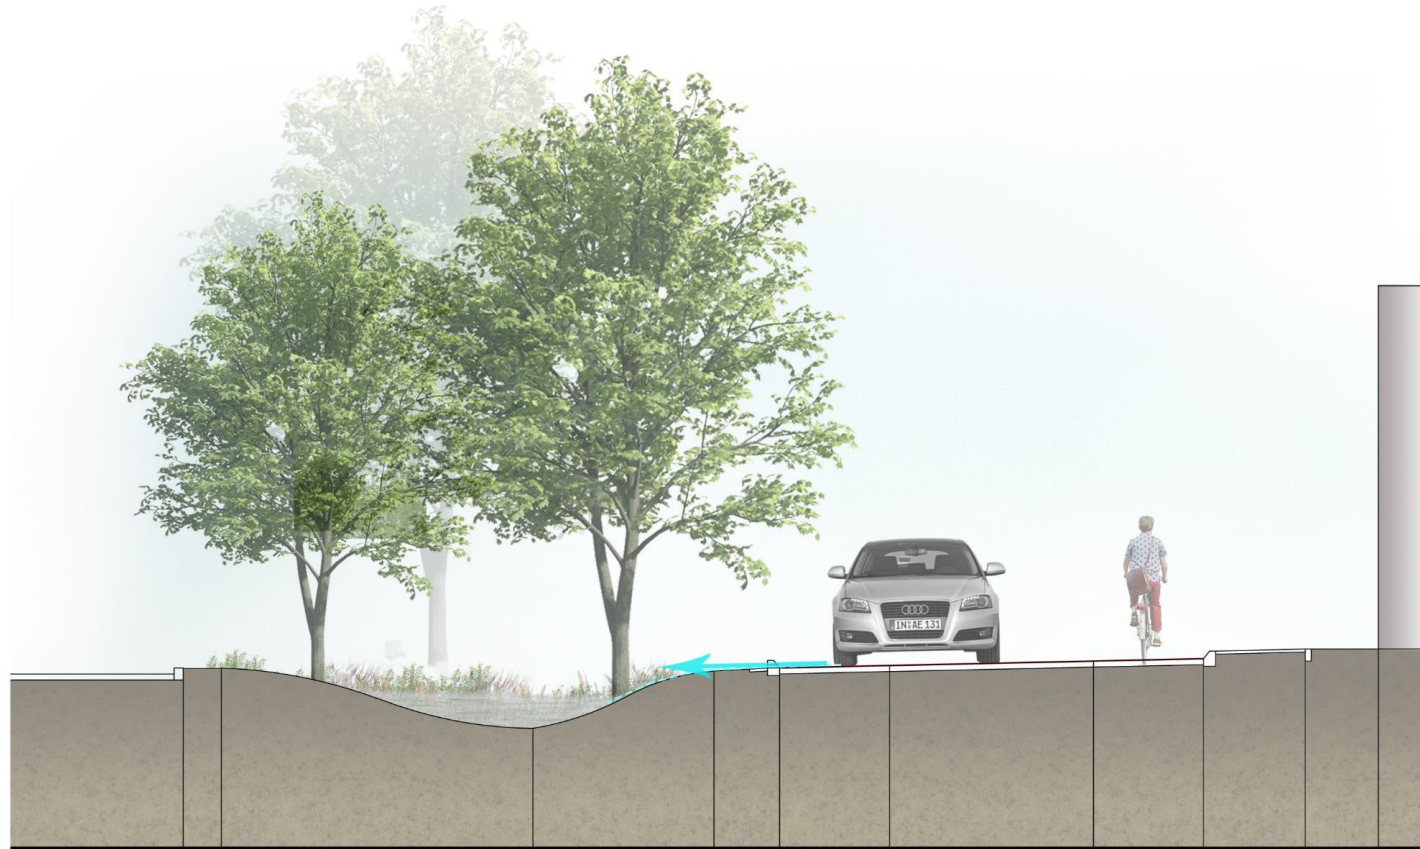

LENGELSWEG RICHTING ROTONDE MEILANDESEDIJK





TUGERALLEE – OUDE KAPELSTRAAT

LENGELSEWEG - 'S-HEERENBERG DEFINITIEF ONTWERP



0 50m ▲

LEGENDA

BESTRATING
 fleg
 asfalt, Streetprint
 fietsstrook
 asfalt
 trottoir
 betongegels
 voetgangers overgangen conform TDR
 groen parkeren
 grasbestrating

GROEN
 bloemrijk grasland
 bloemrijk wadi
 houlig plantenplan / behouden
 solitaire heesters
 plantsoen Hulkenberg

nieuwe bomen
 nieuwe bomen matie ondergrond
 bestaande bomen
 groen prive terrein

3537
 2/3
 LENGELSEWEG
 'S-HEERENBERG
 DEFINITIEF ONTWERP
 1:500
 19-04-2023
 MTD

MTD
 LANDSCHAPSARCHITECTEN

MTD landschapsarchitecten | Zuid-Willibrordus 142 | Postbus 9220 | 6201 GE 's-Heerenberg
 T 0374 612000 | P 0374 612000 | E mtd@mtd.nl | W www.mtd.nl

DOORSNEDE LENGELSEWEG – WADI + TROTTOIR



LENGELSWEG RICHTING 'S - HEERENBERGSEWEG





OUDE KAPELSTRAAT – ROTONDE MEILANDSEDIJK

LENGELSEWEG - 'S-HEERENBERG DEFINITIEF ONTWERP



0 50 m

LEGENDA

BESTRATING

- fleming, steenprint
- natuursteen
- asfalt
- trottoir
- beplantings
- voortgangsovergangen conform TCR
- gras parkeren
- grasbeplantings

GROEN

- bloemrijk grasland
- bloemrijk waaier
- houlig plantsoen planten / behouden
- scottische heesters
- plantsoen Huizenberg

BOOMEN

- nieuwe bomen
- nieuwe bomen natte ondergrond
- bestaande bomen
- groen prive-terrein

3537

3/3

3/3

3/3

3/3

3/3

3/3

3/3

3/3

3/3

3/3

3/3

3/3

3/3

3/3

3/3

LENGELSEWEG
'S-HEERENBERG
DEFINITIEF ONTWERP

MTD
LANDSCHAPSARCHITECTEN

MTD Landschapsarchitecten (2) Oude Meulanderlaan 142 Postbus 6223 6500 DE 's-Heerenberg
T 075 6125533 F 075 6128865 E mtd@mtd.nl W www.mtd.nl

MTD
LANDSCHAPSARCHITECTEN

DOORSNEDE MEILANDSEDIJK



MEILANDESEDIJK RICHTING 'S-HEERENBERGSEWEG



THEMA WATER - VERBINDINGSROUTE



BEPLANTING

Bermen en wadi's inzaaien met wilde grassen en bloemrijk grasmengsel



OVERZICHT BOMEN



KLIMAATBOMEN – BERMEN / GRASSTROKEN

1^e grootte (>12m)



SCHIJBEEK



2^e grootte (8-12m)



HONINGBOOM



3^e grootte (<8m)



GELE KORNOELJE



SCHIETWILG



AMERIKAANS KRENTENBOOMPJE



TOVERHAZELAAR



KLIMAATBOMEN - WADI'S

1^e grootte (>12m)



ZWARTE ELS



2^e grootte (8-12m)



ZACHTE ES



3^e grootte (<8m)



RODE KORNOELJE



MOERAS EIK



HONGAARSE EIK






MEELBES




VRAGEN?



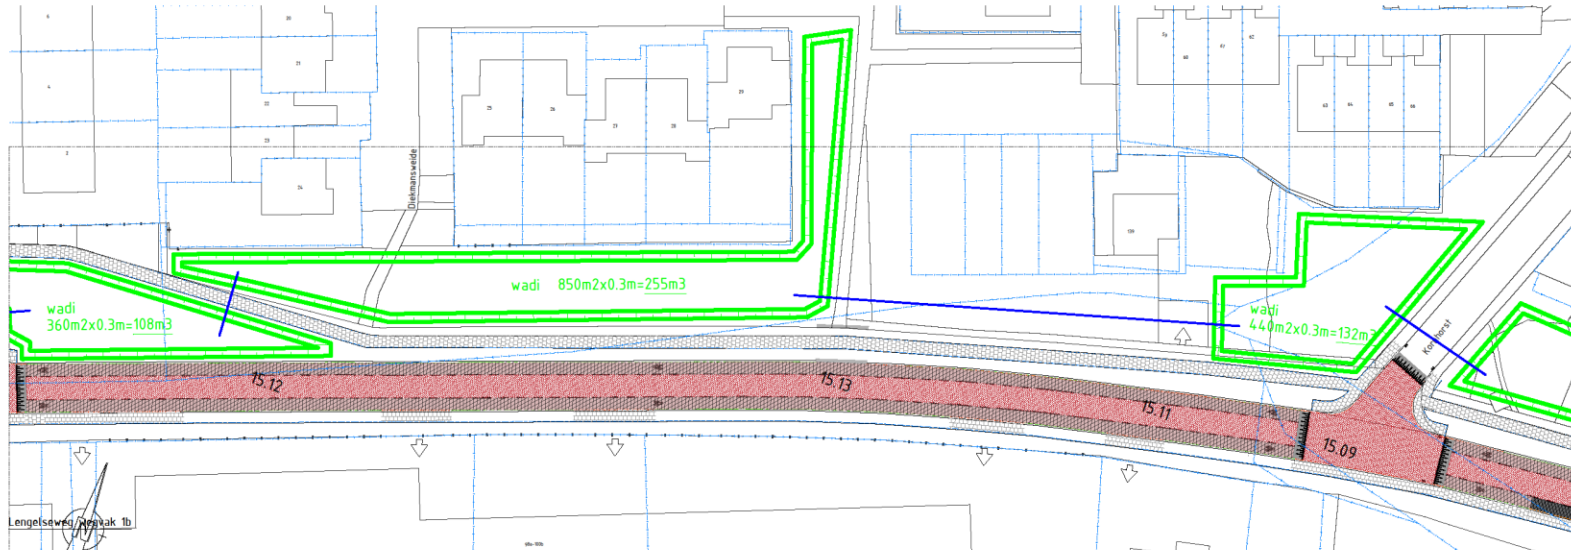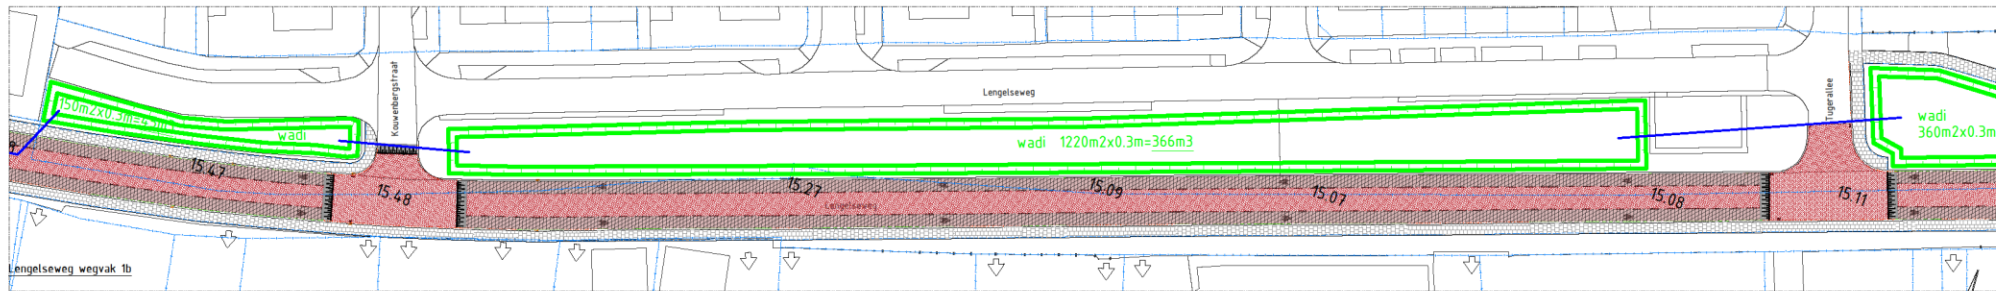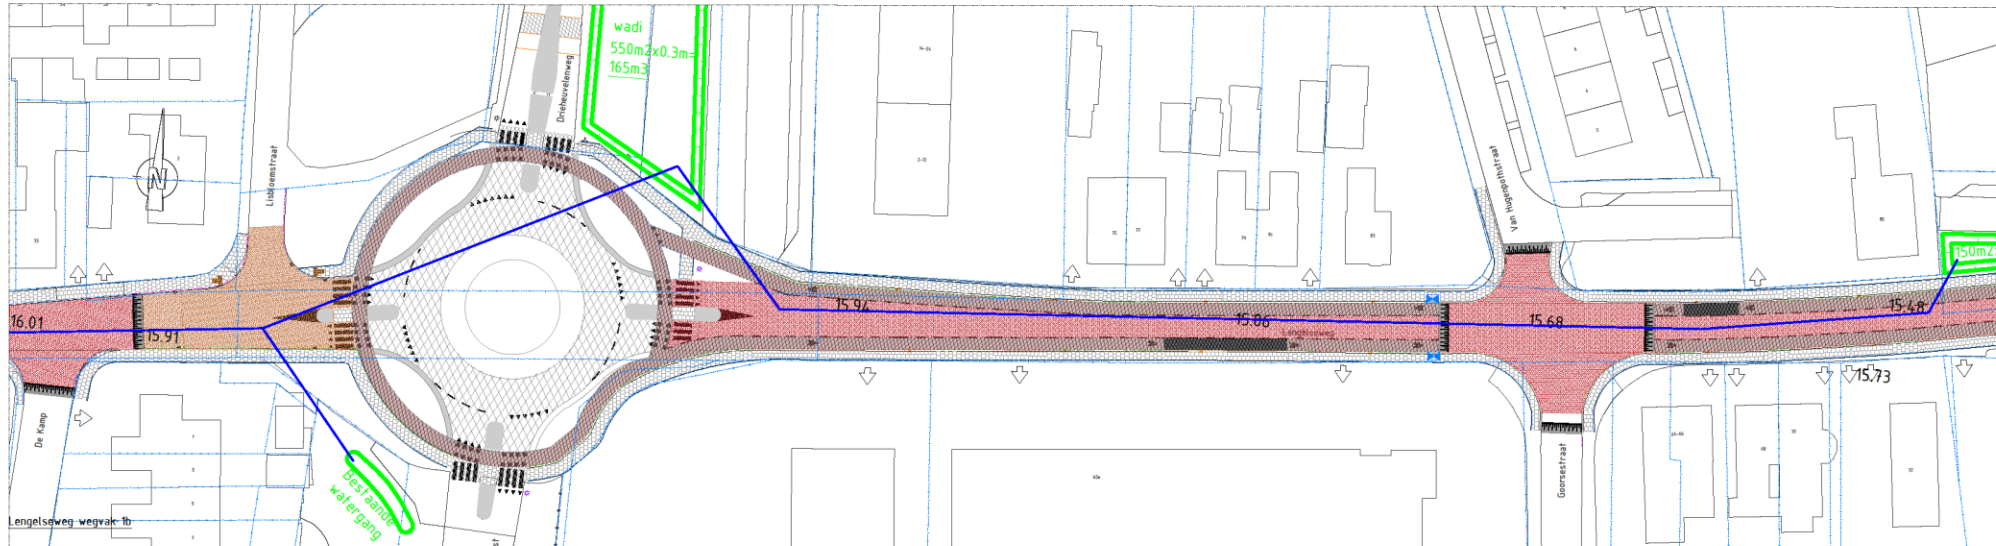

- Legenda**
- Aangelegde RWA transportleiding
 - Aangelegde overloopgoot hanteelvoer

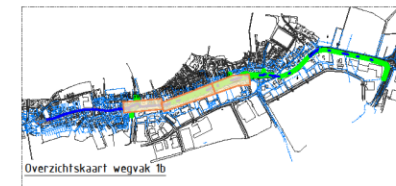


Namenlijst van de eigenaars van de grond				
Nr.	Adres	Nr.	Nr.	Nr.


Herinrichting Lengelseweg

Toekomstige situatie
Deel 1b


Projectnummer: N21MUN001-2101-002
 Versie: A0
 Datum: 1200
 VO
 Gemeente: Montferland

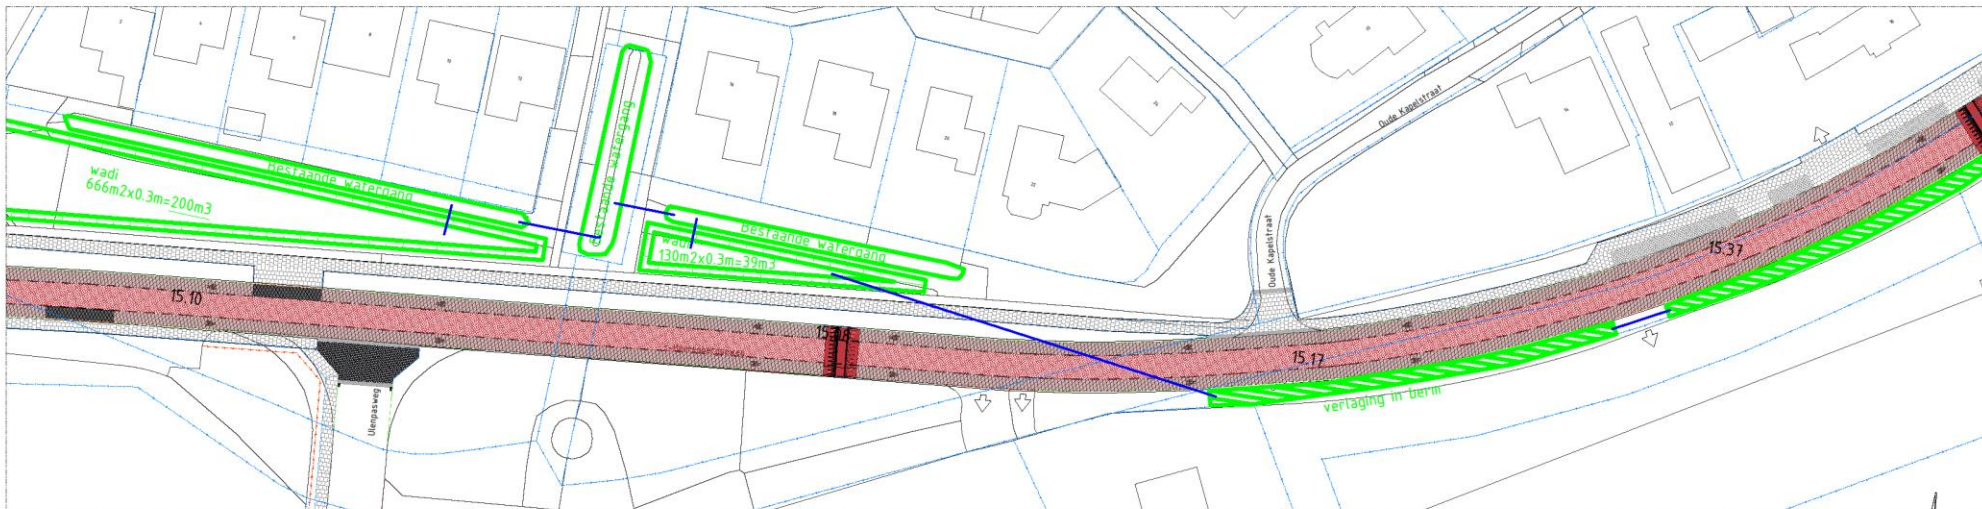

Lengelseweg wegvak 1b

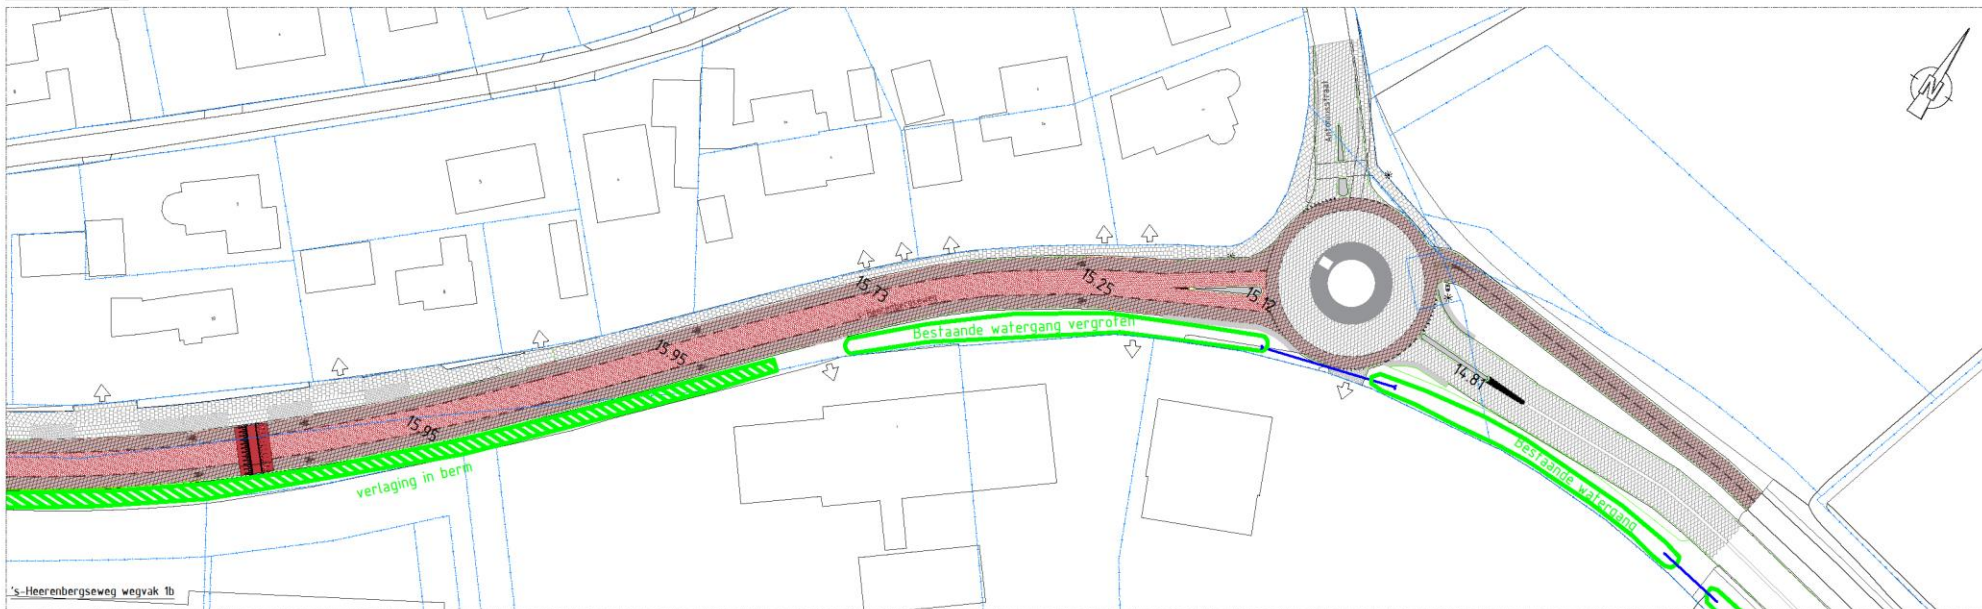

's-Heerenbergseweg wegvak 1b

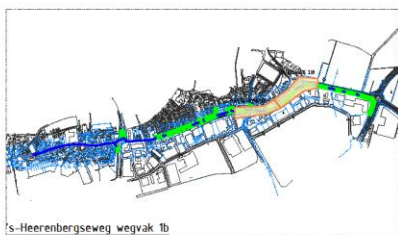

's-Heerenbergseweg wegvak 1b


Legenda

-  Aandringen NIKK transportleiding
-  Aandringen openbaar hemelwater


Aanpak en uitvoering van de aanpak in 2024				
№	omschrijving	start	stop	status
1				
2				
3				
4				
5				
6				
7				
8				
9				
10				

Herinrichting Lengelseweg


Toekomstige situatie
Deel 1b

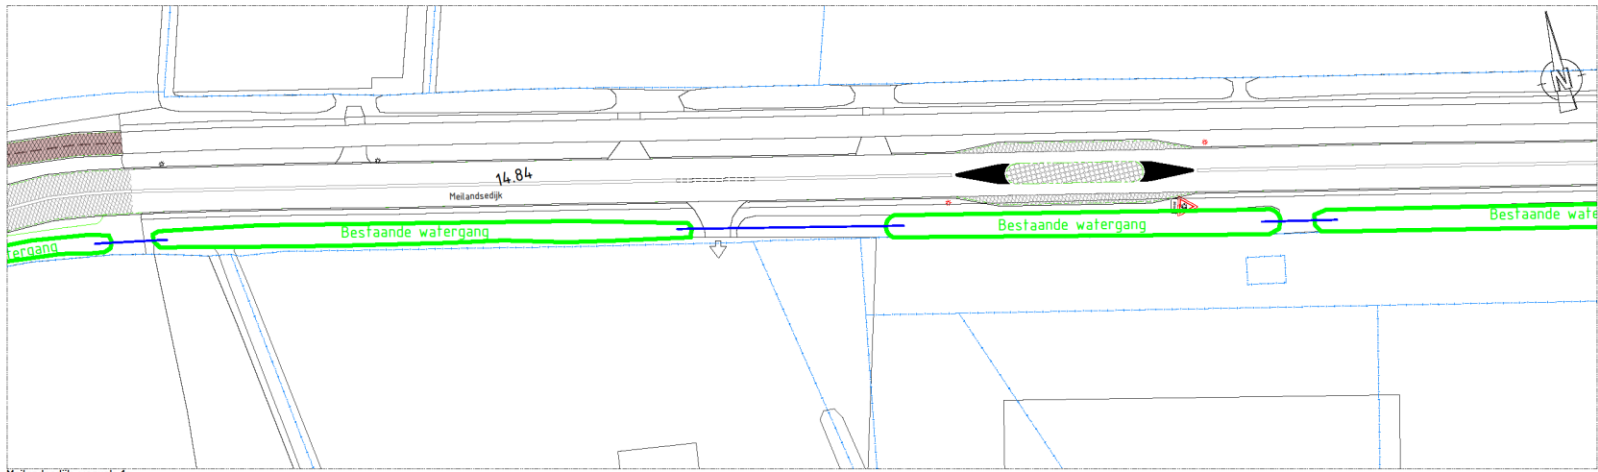

Meilandsdijk wegvak 1a

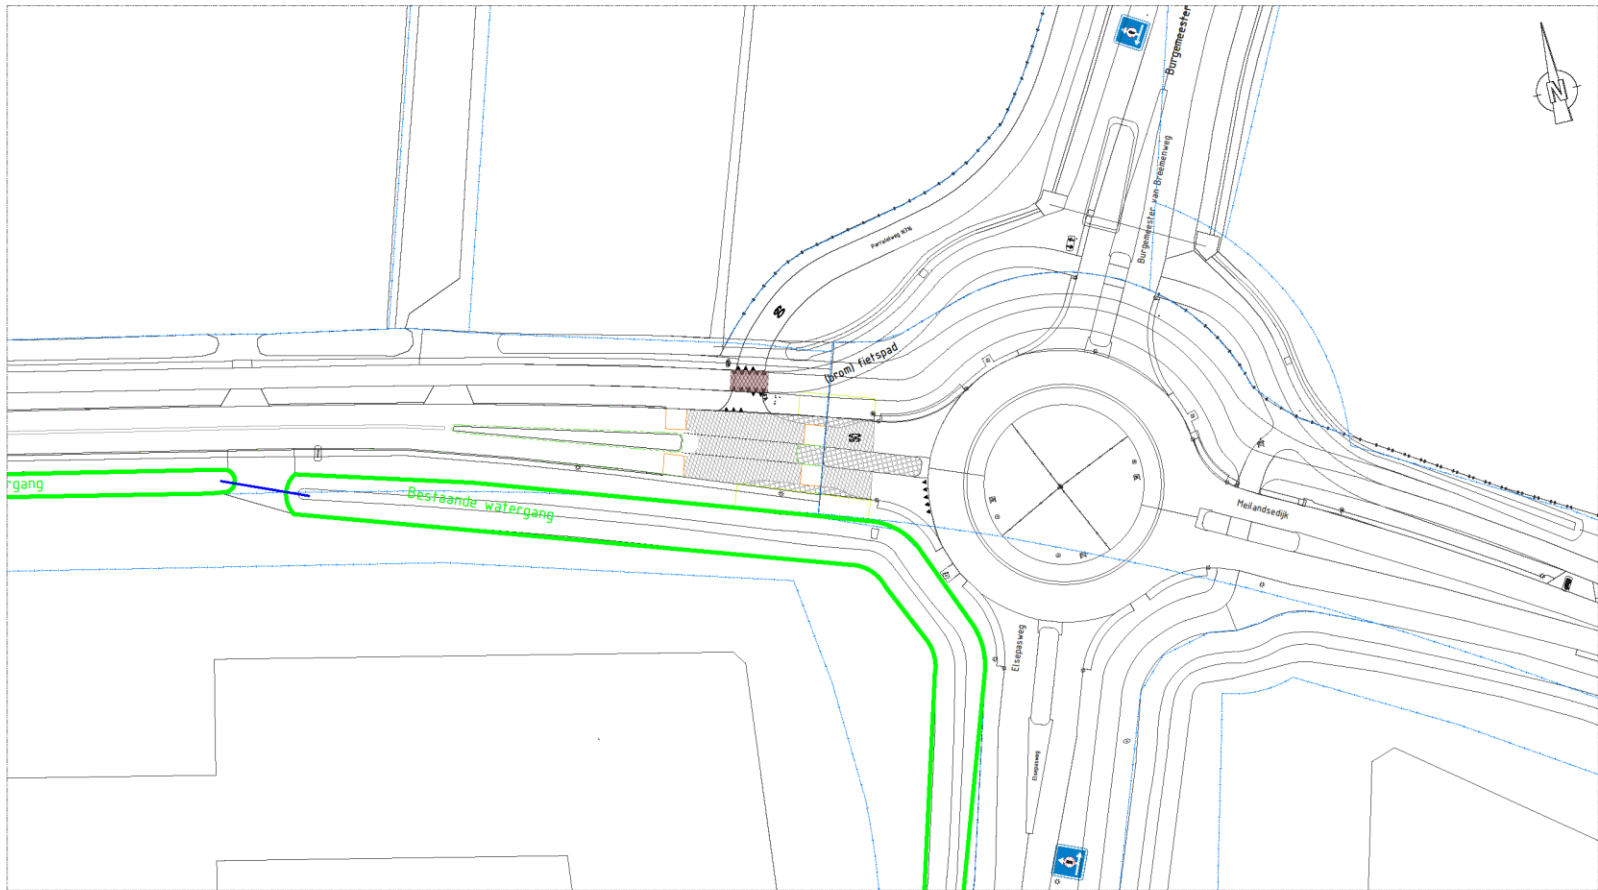

Meilandsdijk wegvak 1a

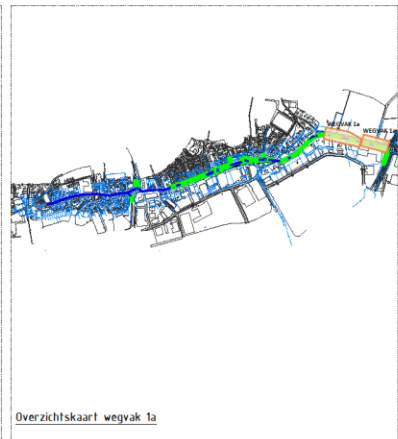

Overzichtskartaal wegvak 1a


Legenda

-  Aanbrengen (NVA) transportleiding
-  Aanbrengen oprijplaat fundering

2024 N.V. Aankomende en te bouwen in 2024				
№	omschrijving	bedrag	toelichting	toelichting
1				
2				
Herinrichting Lengelseweg
 Toekomstige situatie
 Diel 1A

1:100 N21W0001-2101-004 Ad 120 VO gemeente Montferland - 1:100 N21W0001-2101-004 Ad 120 VO gemeente Montferland - 1:100 N21W0001-2101-004 Ad 120 VO gemeente Montferland

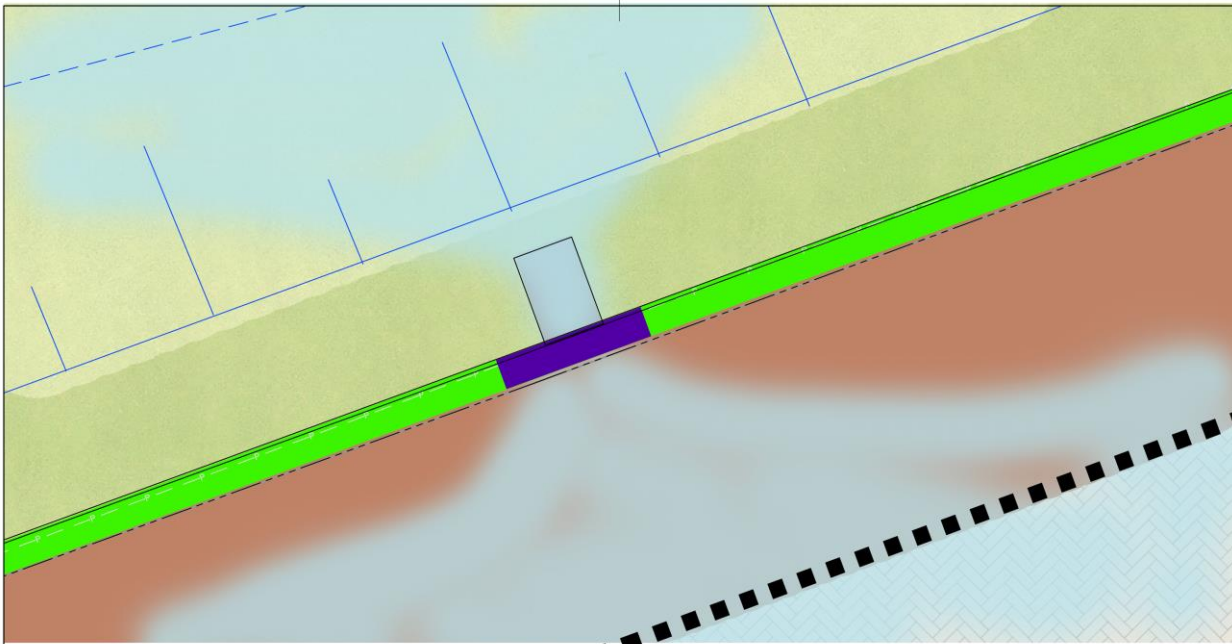

3537

werksnummer

project • LENGELSEWEG
plaats • S-HEERENBERG
tekening • WADITEGEL PRINCIPE

T2/5

bladnummer

schaal • 1:20
versie 1 • 04-04-2023 • JC
versie 2 •



MTD landschapsarchitecten | Zuid-Willemsvaart 142 | Postbus 5225 | 5201 GE 's-Hertogenbosch
T 073 6125033 | F 073 6136669 | E mtd@mtdis.nl | I www.mtdis.nl



© Struyk Verwo Infra



3537
 werknnummer
T1/5
 bladnummer

project • **LENGELSEWEG**
 plaats • **'S-HEERENBERG**
 tekening • **WADIDOORVOER**
 schaal • 1:20
 versienr • 04-04-2023
 versie • JC



MTD landschapsarchitecten | Zuid-Willemsvaart 142 | Postbus 5225 | 5201 GE 's-Hertogenbosch
 T 073 6125033 | F 073 6136685 | E mtd@mtdis.nl | www.mtdis.nl

formaat A3

3537_Concept_v03.png

