



Dwarsprofiel A-A
Schaal 1:50

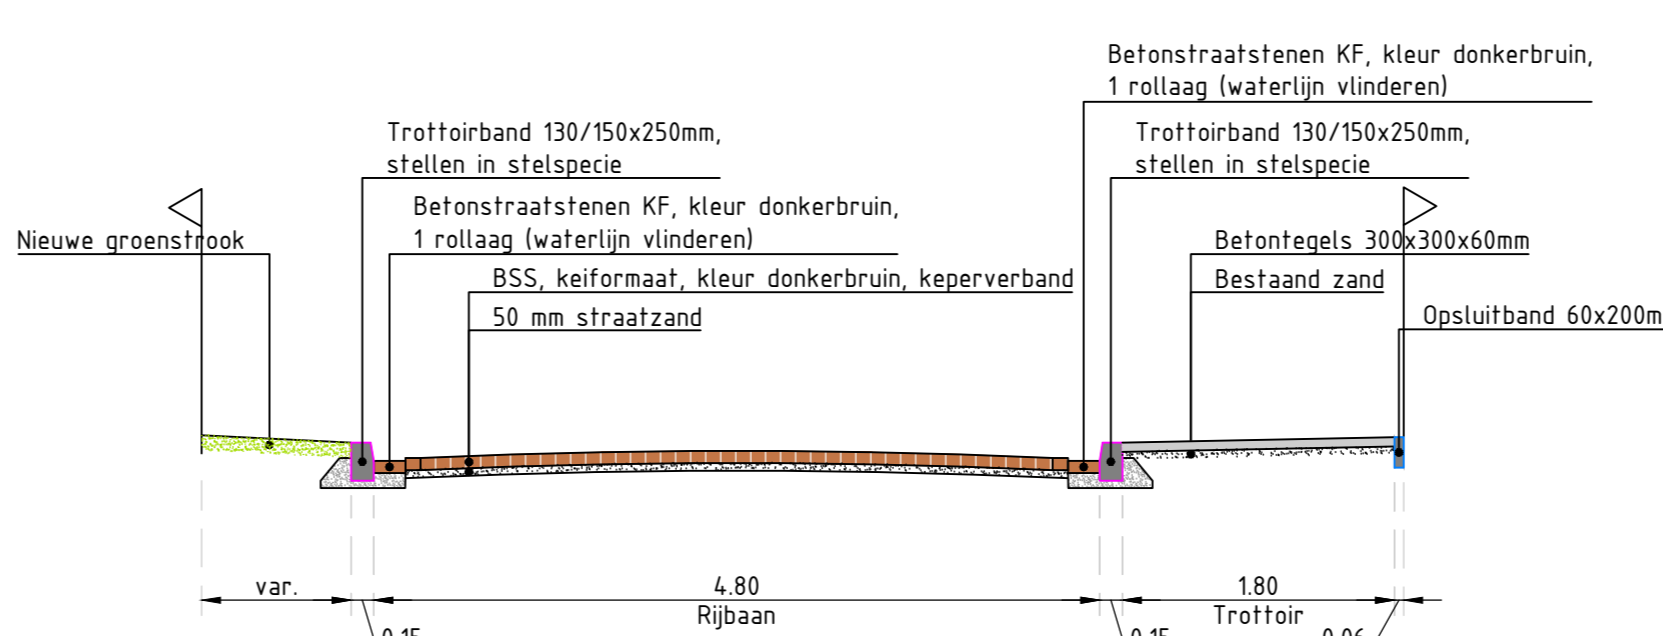

Dwarsprofiel B-B
Schaal 1:50

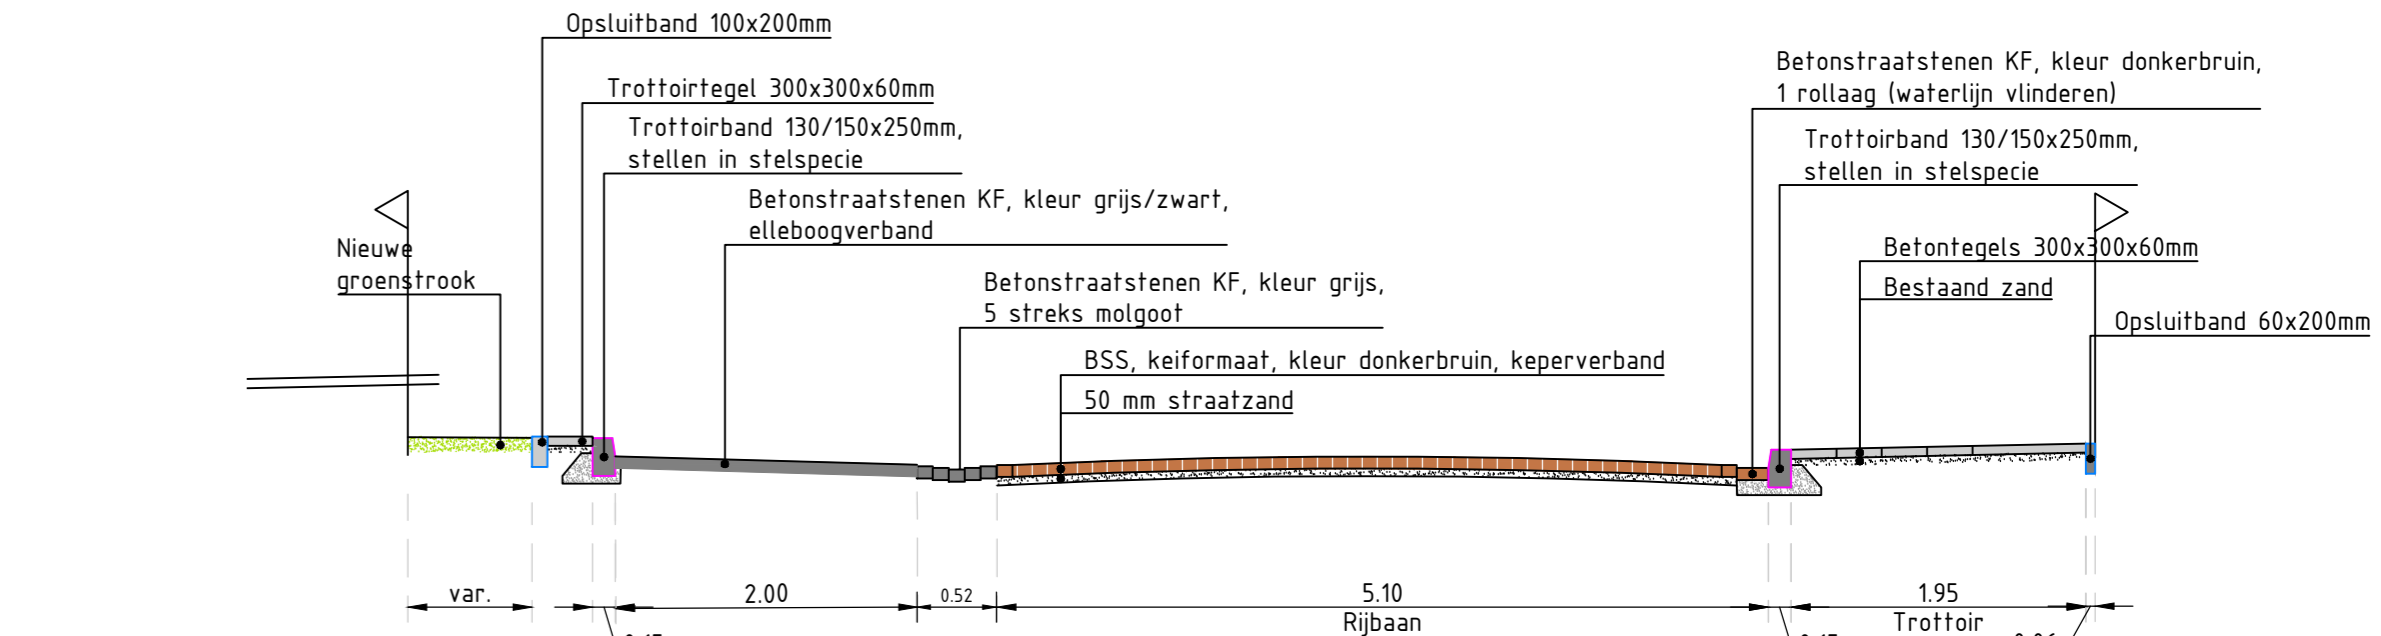

Dwarsprofiel C-C
Schaal 1:50

Legenda

- Betonstraatstenen keifmaat keperverband kleur: donkerbruin (rijbaan)
- Aanbrengen betontegels 300x300x60 mm halfsteensverband kleur: grijs (trottoir)
- Aanbrengen betontegels 300x300x60 mm stroomlagen in halfsteensverband kleur: grijs (inrit)
- Betonstraatstenen keifmaat elleboogverband hergebruik kleur: grijs
- Betonstraatstenen keifmaat halfsteensverband hergebruik kleur: grijs (molgoot)
- Trottoirband 130/150x250 kleur: grijs
- Opsluitband 100x200 kleur: grijs
- Opsluitband 60x200 kleur: grijs
- Inritblokken kleur: grijs
- Aanbrengen trottoirkook (type TRK-L717) met zjaansluiting, aansluiten op aanwezige uitlegger
- Aanbrengen straatkook (type STR-9737-7) met zjaansluiting, aansluiten op aanwezige uitlegger
- Laag groen: soort n.t.b.
- Bestaande heester
- Bestaand grasveld
- Bestaande lichtmast
- Bestaande inrit / verharding
- Nieuwe boom, Prunussoort van de 3e grootte
- Bestaande boom
- Kadastrale grens

Opmerkingen

Maten in meters, tenzij anders vermeld.
Materiaalmaten in mm, tenzij anders vermeld.
Pijlmaten in meters To.v. N.A.P., tenzij anders vermeld.
Diameters in mm, tenzij anders vermeld.

Project: Herinrichting Bergastraat, Zuiderstraat en Sportlaan te Kilder									
Onderdeel: Nieuwe situatie									
Firm: SCHETSONTWERP		Project: 23013		Tuss: C1		Opn: CONCEPT			
Maatst: 22013-201	Bestuur: 23013	Project: 23013	Ontwerp: J. Wouter	Beoordeling: M. Krijger	Gepland: 12-09-2023	Schaal: 1:200	Formaat: A0	Bladz: 1-1	
Opdrachtgever: Gemeente Montferland									