

Diverse vaste planten
 - Hoogte tot ca 80 cm met uitschieters tot ca. 160 cm
 - Blauw, paars, roze en rood bloei in de periode van juli tot september
 - Positief effect op de biodiversiteit in de categorie:
 -- Bijen
 -- Vlinders

Assortimentsvoorstel bomen



Thuringische meelbes (Sorbus x thuringica 'Fastigata')
 - Hoogte volgroeid 6-8 meter
 - Bloemen in witte tulen in de periode mei-juni
 - Rode bessen in de periode september-oktober
 - Positief effect op de biodiversiteit in de categorie:
 -- Bijen
 -- Vlinders
 -- Vogels




Sierappel (Malus baccata 'Street Parade')
 - Hoogte volgroeid 5-6 meter
 - Trossen witte bloemen in de periode april-mei
 - Sierappels tot in de herfst
 - Positief effect op de biodiversiteit in de categorie:
 -- Bijen
 -- Vogels
 -- Kleine zoogdieren



Judasboom (Cercis siliquastrum)
 - Hoogte volgroeid 4-8 meter
 - Violet roze bloemen in de periode april-mei
 - Positief effect op de biodiversiteit in de categorie:
 -- Bijen
 -- Vlinders

Assortimentsvoorstel Heesters

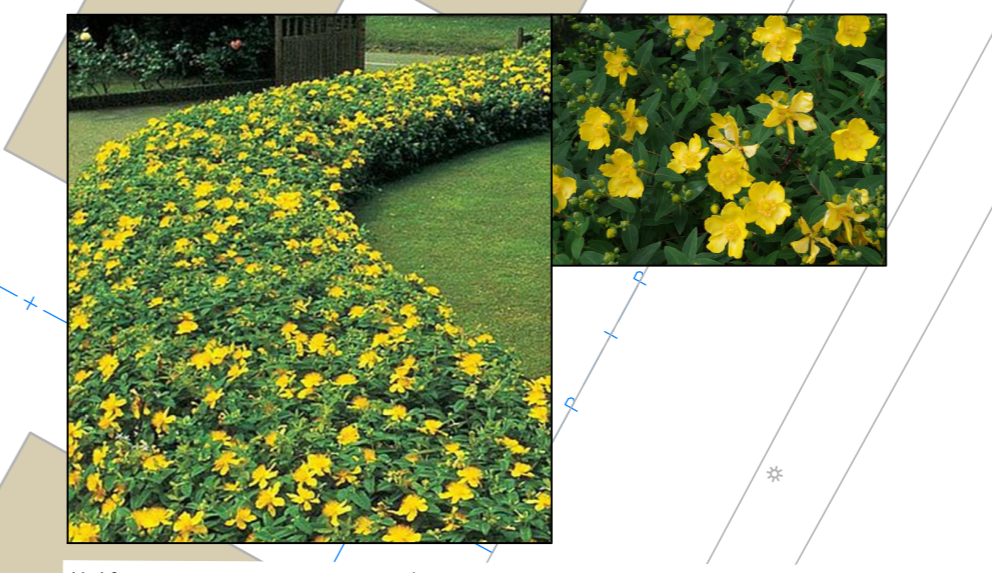

Kleine wintergroene hertschooi (Hypericum calycinum)
 - Hoogte tot ca 35 cm
 - Gede bloei in de periode van juli tot september
 - Positief effect op de biodiversiteit in de categorie:
 -- Bijen
 -- Vogels




Bruidsbloem (Deutzia gracilis 'Nikko')
 - Hoogte tot ca 50 cm
 - Witte bloei in mei-juni
 - Positief effect op de biodiversiteit in de categorie:
 -- Bijen
 -- Vlinders



Kleine kransspirea (Stephanandra incisa 'Crispa')
 - Hoogte tot ca 50 cm
 - Witte/geelgroen bloei in juni-juli
 - Positief effect op de biodiversiteit in de categorie:
 -- Bijen
 -- Vlinders



Vleesbes (Sarcococca hookeriana humilis)
 - Hoogte tot ca 50 cm
 - Wintergroen
 - Witte bloei januari-maart (topopvallend)
 - Positief effect op de biodiversiteit in de categorie:
 -- Bijen
 -- Vlinders
 -- Vogels

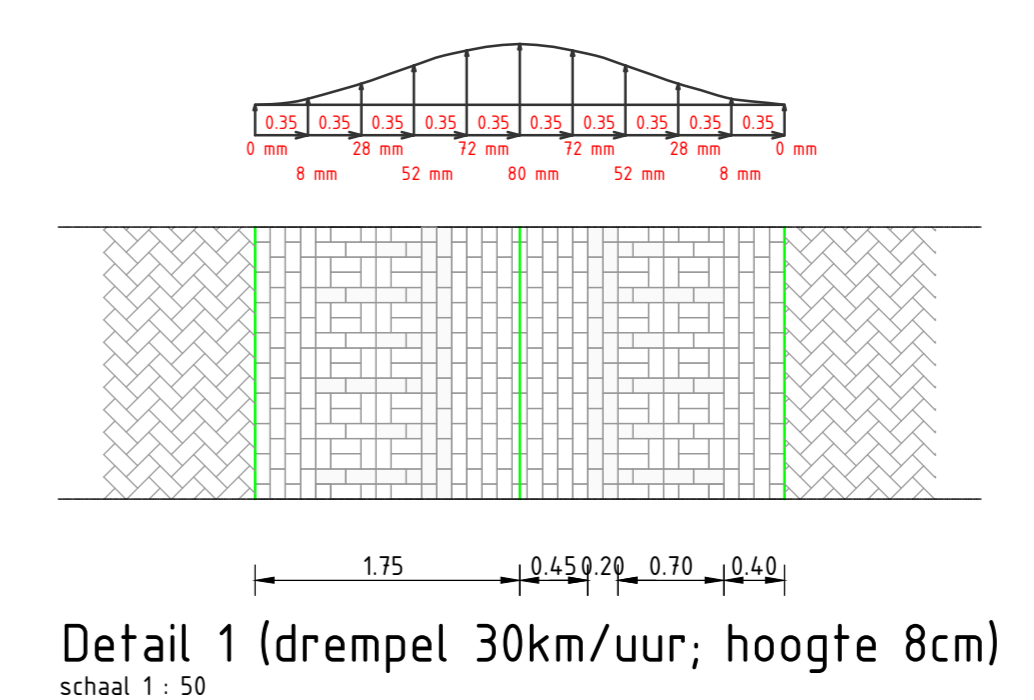

- Legenda**
- Betonstraatstenen keiformaat keperverband kleur: donkerbruin (rijbaan)
 - Aanbrengen betontegels 300x300x60 mm halfsteensverband kleur: grijs (trottoir)
 - Aanbrengen betontegels 300x300x60 mm stroomlagen in halfsteensverband kleur: grijs (inrit)
 - Betonstraatstenen keiformaat elleboogverband hergebruik kleur: grijs
 - Betonstraatstenen keiformaat halfsteensverband hergebruik kleur: grijs (molgoet)
 - Trottoirband 130/150x250 kleur: grijs
 - Opsluitband 60x200 kleur: grijs
 - Inritblokken kleur: grijs
 - Aanbrengen plateau 30 km/h, 8cm hoogte, zie principedetail
 - Aanbrengen trottoirkolk (type TRK-417) met zijaanluiting, aansluiten op aanwezige uitlegger
 - Aanbrengen straatkolk (type STR-9337-3) met zijaanluiting, aansluiten op aanwezige uitlegger
 - Aanbrengen vaste planten
 - Aanbrengen heesters
 - Bestaande heester
 - Bestaand grasveld
 - Bestaande lichtmast
 - Bestaande inrit / verharding
 - Aanbrengen nieuwe boom
 - Bestaande boom
 - Kadastrale grens

Opmerkingen
 Maten in meters, tenzij anders vermeld.
 Materiaalmaten in mm, tenzij anders vermeld.
 Peilmaten in meters t.o.v. N.A.P., tenzij anders vermeld.
 Diameters in mm, tenzij anders vermeld.

Project: **Herinrichting Bergastraat, Zuiderstraat en Sportlaan te Kilder**

Datum: **PRESENTATIE** (22/03/2013) | Status: **D3** | Definitief: **DEFINITIEF** (15-06-2023)

Geplaatst door: **M. Kapper** | Schaal: 1:200 | Formaat: A0 | Bladz. 1 v. 1

Gemeente Montferland

Corvus Intra
 Postbus 2006, 6300 CD Zoveraar - Veldstraat 7, 6302 PJ Zoveraar
 T 030 620 300 - E info@corvus-intra.nl - www.corvus-intra.nl