


VERKENNING NIEUWBOUW TE BRAAMT

Graaf Hendrikstraat 2 te Braamt

VERKENNING v1

07 februari 2024, 12 maart 2024, 18 maart 2024, 25 maart 2024, 16 mei 2024

INHOUD

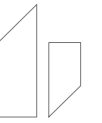

INHOUD

Tekstuele onderbouwing doelgroep

Lokatie


- situatietekening - bestaand
- foto's bestaande situatie
- situatietekening - nieuw
- plaatsing op de kavel - nieuw

Functionele opzet (schematisch):

- plattegrond begane grond - nieuw
- plattegrond eerste etage - nieuw
- doorsnede - nieuw
- referentiebeelden

Colofon

TEKSTUELE ONDERBOUWING DOELGROEP

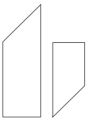


LOCATIE BRAAMT:

Momenteel is op deze locatie een verbouwing aan de gang voor 13 Zorgwoningen welke huisvesting bieden voor ouderen die 24 uren zorg nodig hebben. Het plan wordt gerealiseerd conform de afgegeven vergunning welke eind 2023 is verstrekt door de gemeente. Aangezien het huidige plan gezien de omvang (lees het aantal zorgeenheden) relatief klein is en we daarbij huisvesting willen bieden voor de zorgmedewerkers omdat dit 1 van de grootste uitdagingen is momenteel in de zorg hebben de eigenaren in overleg met Holland Zorggroep het initiatief genomen om u een plan voor te leggen waarmee we meer variatie kunnen aanbieden en medewerkers kunnen voorzien van huisvesting. Het hogere doel is dat Holland Zorg Groep hiermee woonruimte kan bieden aan medewerkers waardoor zij de beste zorg aan haar cliënten gegeven kan worden.



De locatie voor de optimale zorg vraagt om een uitbreiding van het (zorg) woningaanbod. Holland Zorg Groep wenst haar programma uit te breiden met bijgaand plan waarvoor we uw goedkeuring nodig hebben.

Link naar de huidige zorglocatie van HZG is
<https://hollandzorggroep.nl/>

FOTO'S BESTAANDE SITUATIE

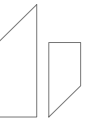


SITUATIETEKENING - NIEUW

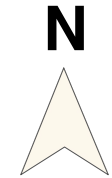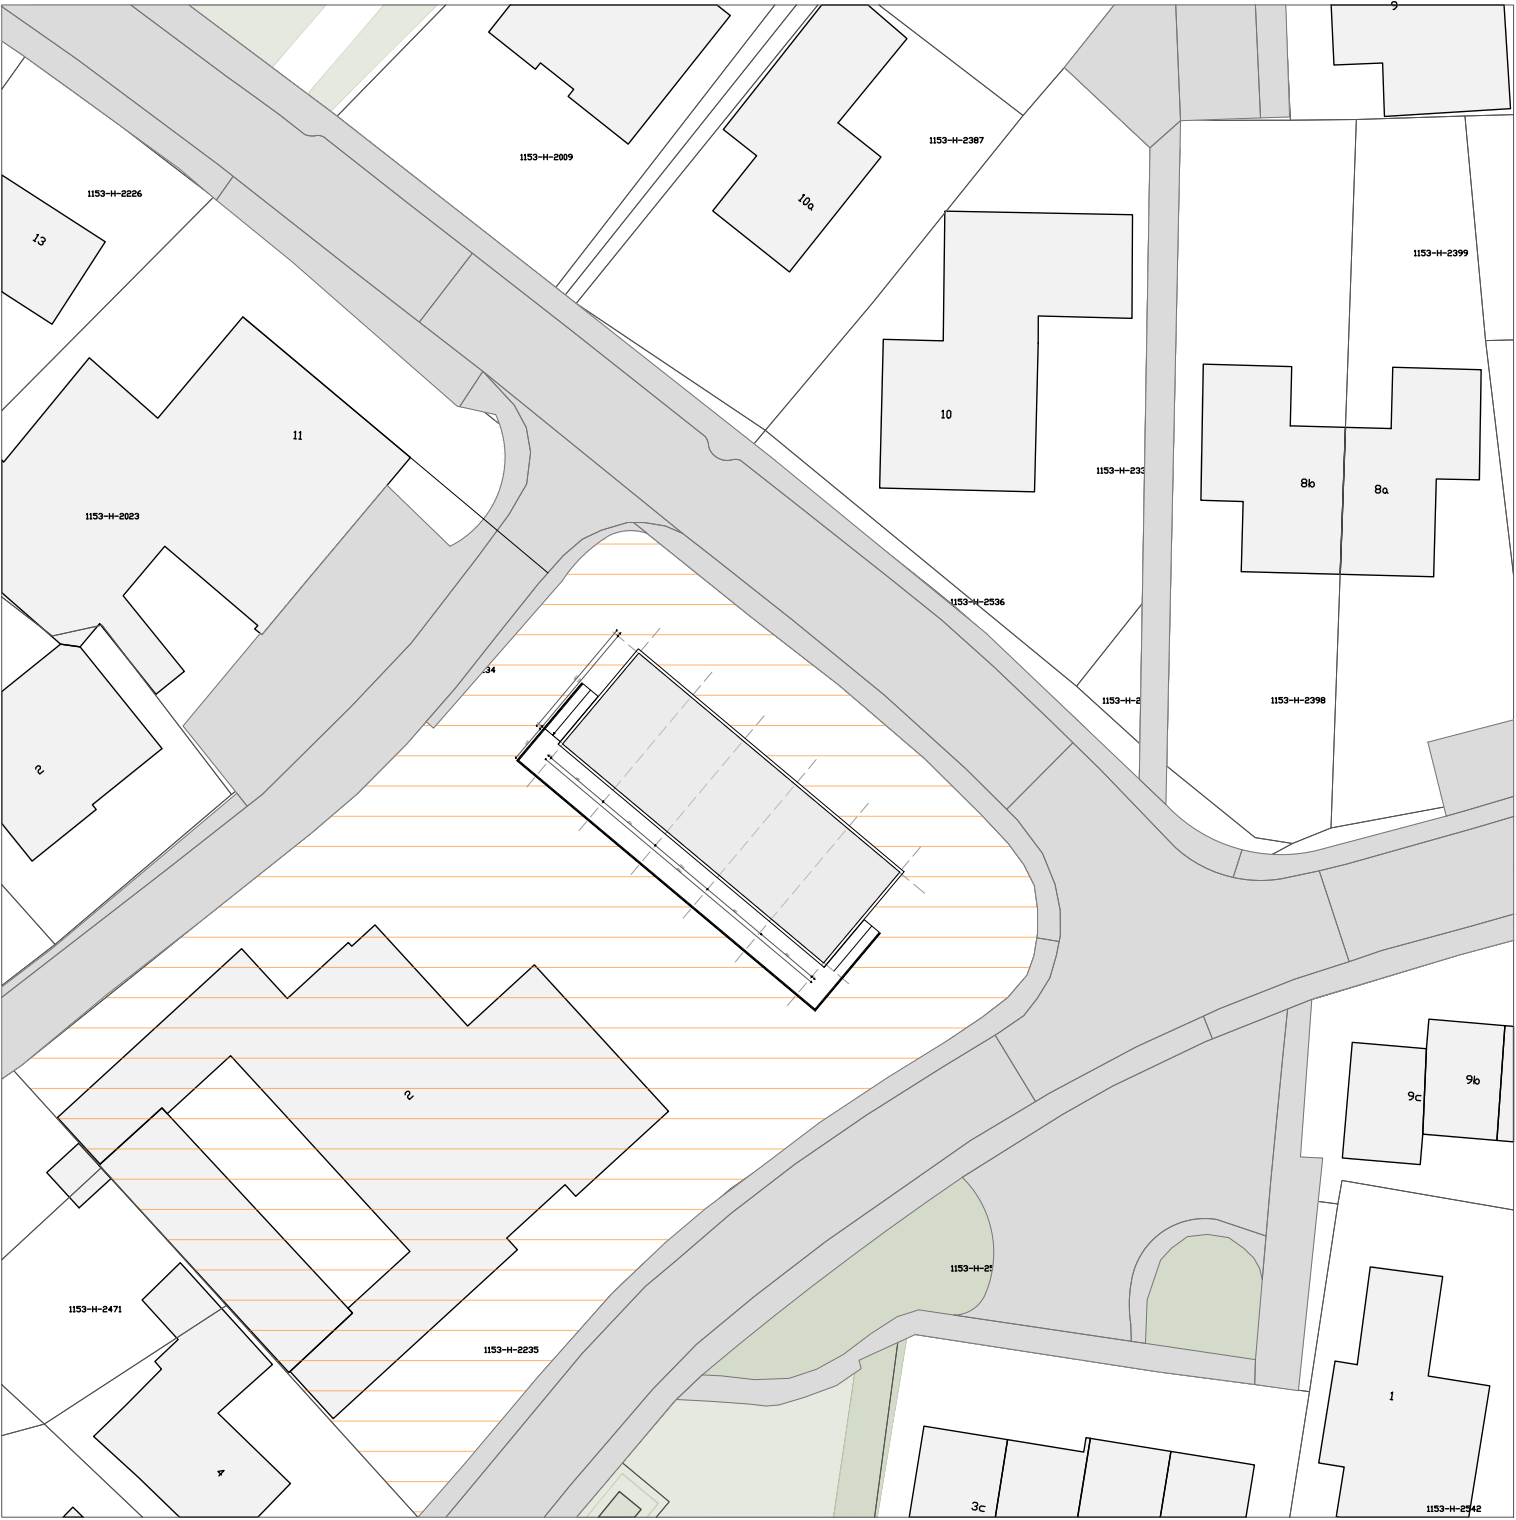

Situatietekening - bestaand: 1:500

Kadastrale gemeente: Montferland
Sectie: H
Percelen: 2235
Lokaal bekend: Graaf Hendrikstraat 2 te Braamt

PLATTEGROND - NIEUW

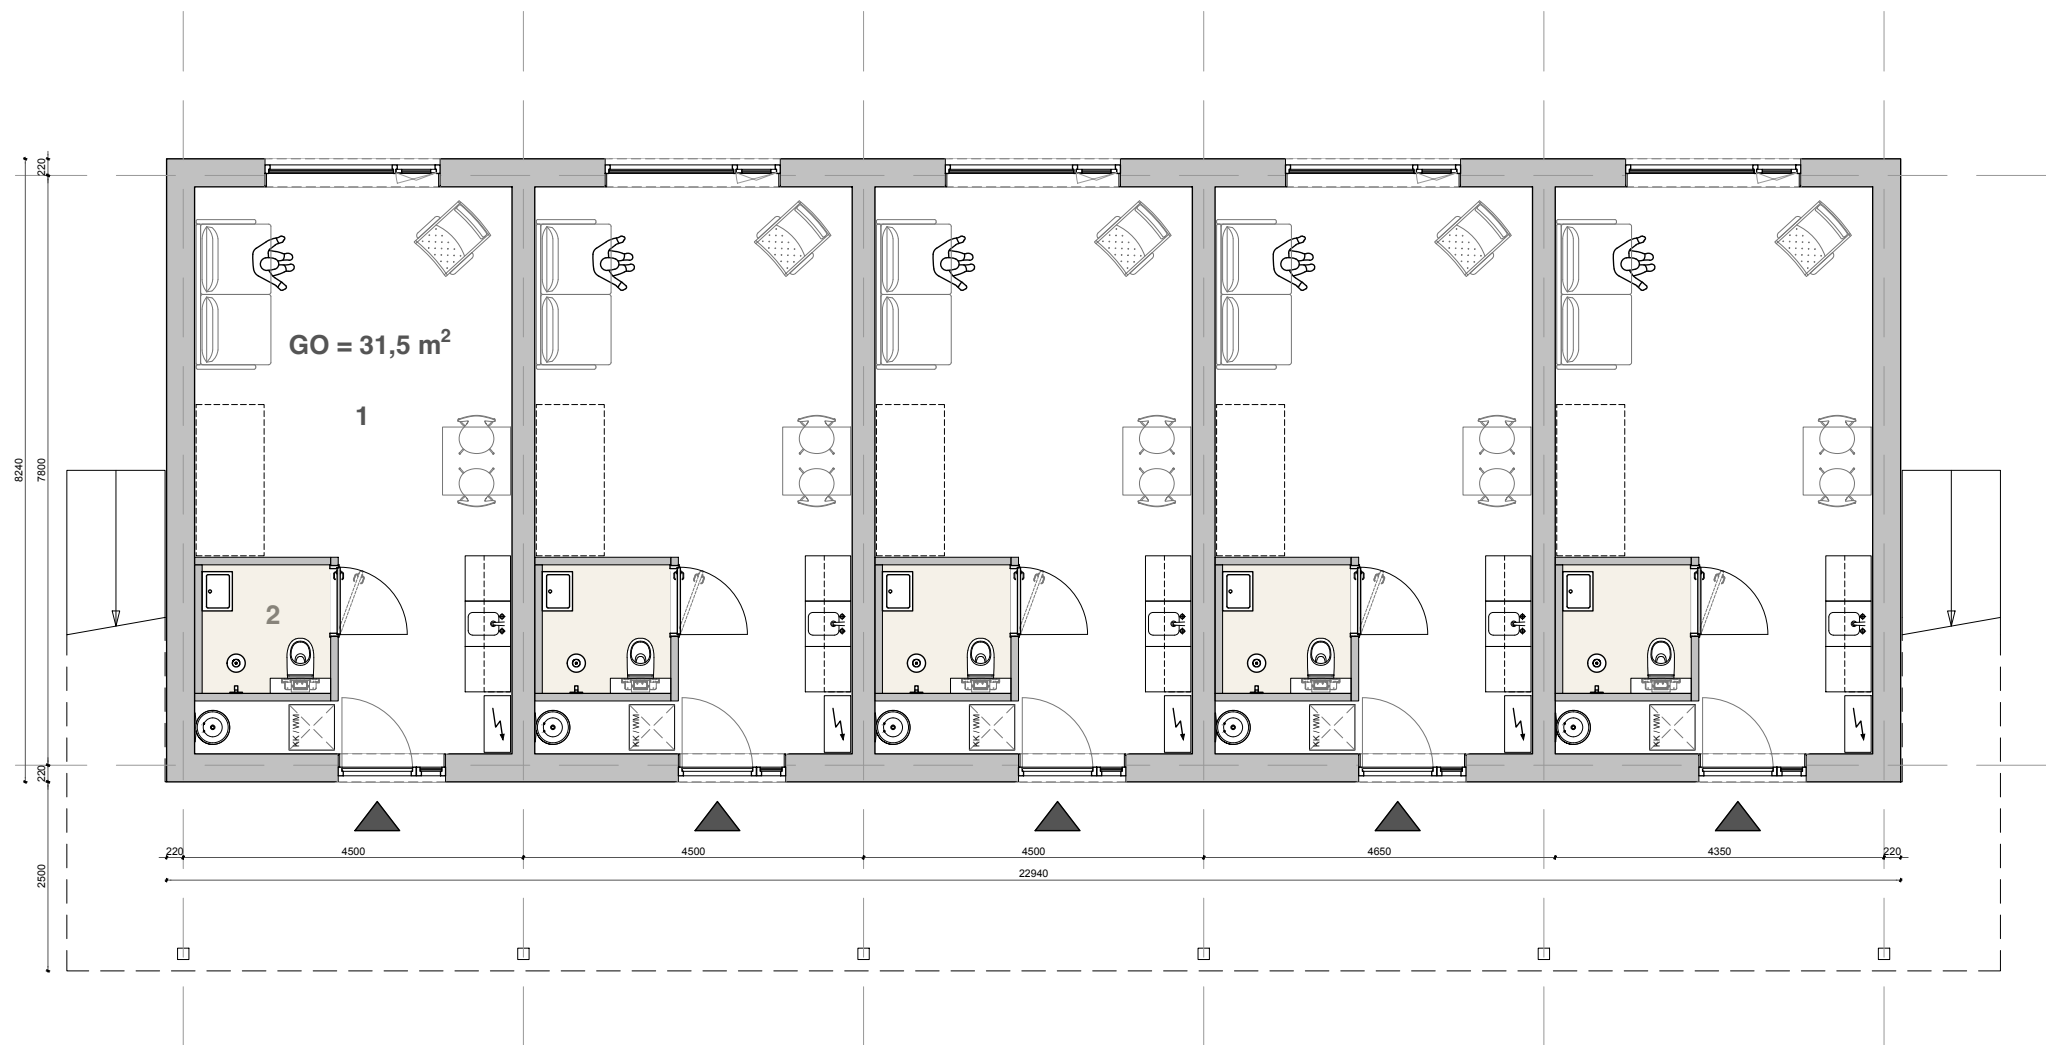


BEGANE GROND

- 1. woonkamer / slaapkamer
- 2. badkamer

(raamindeling indicatief)

PLATTEGROND - NIEUW

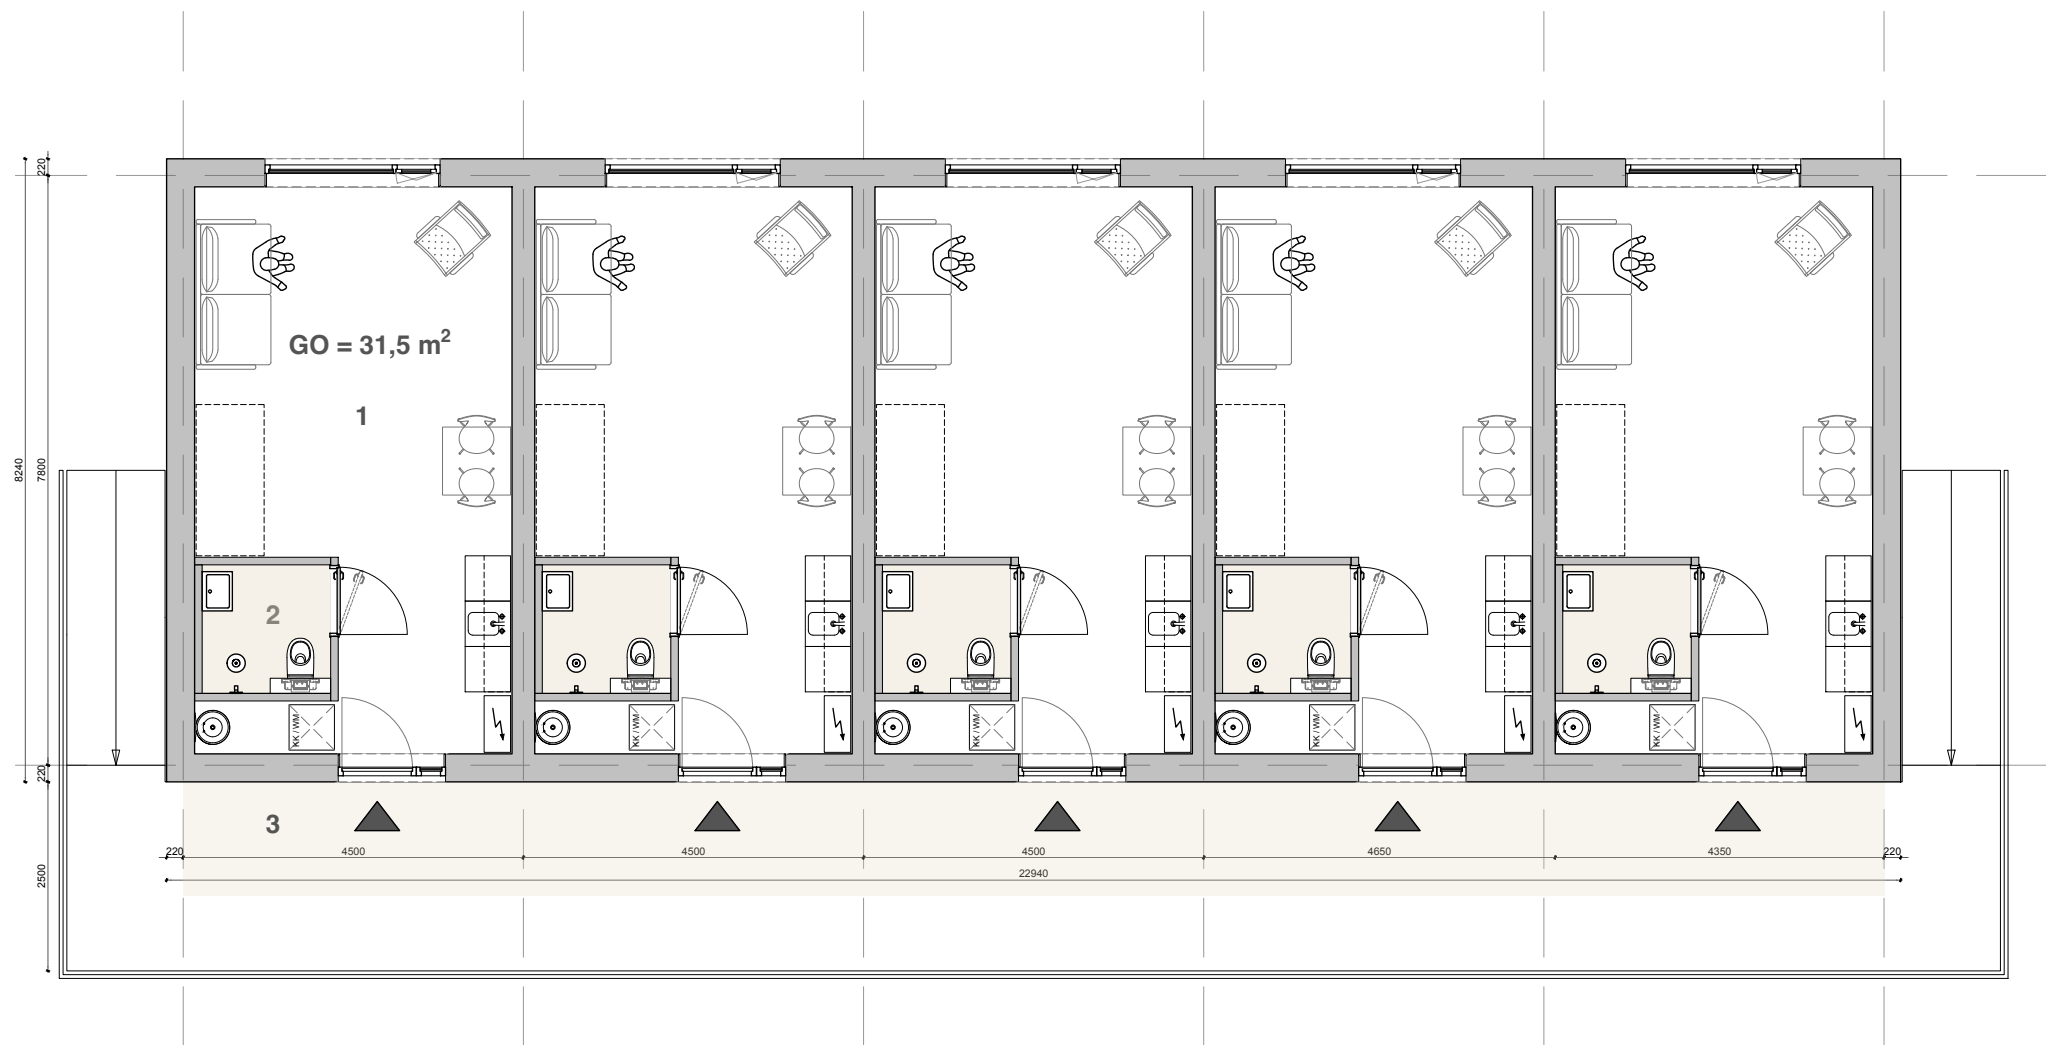


EERSTE VERDIEPING

- 1. woonkamer / slaapkamer
- 2. badkamer
- 3. terras

(raamindeling indicatief)

DOORSNEDE - NIEUW

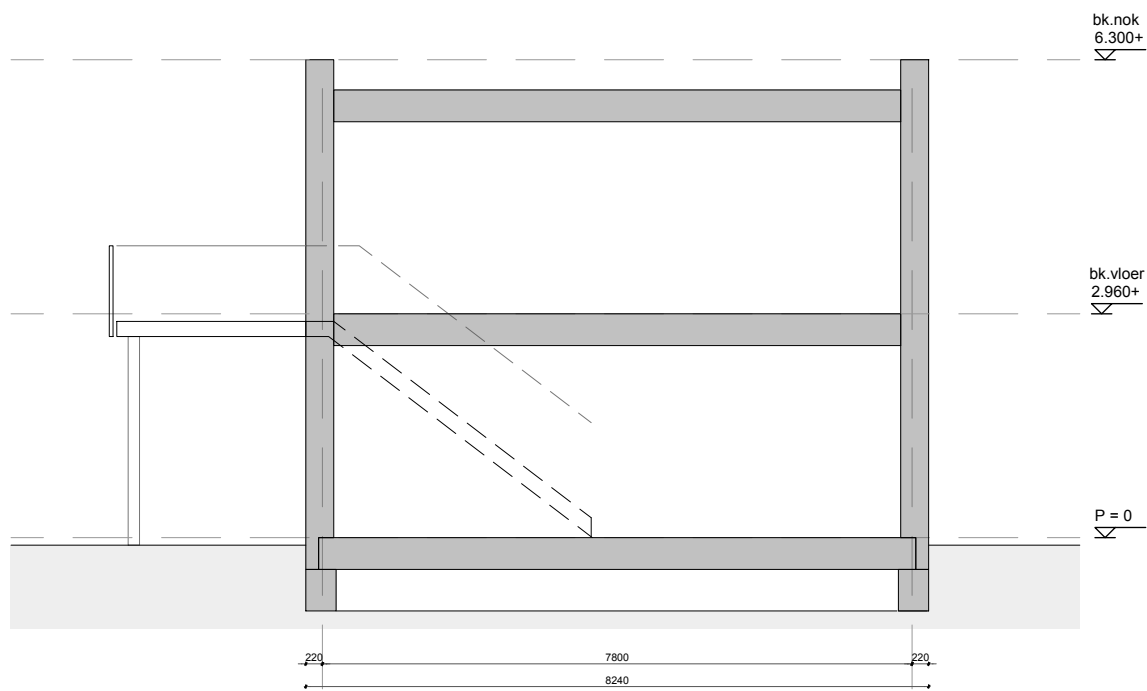


DOORSNEDE

REFERENTIEBEELDEN - NIEUW



COLOFON

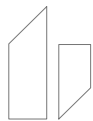

Z
o
o
r
g
W
o
n
i
n
n
g
e
n
t
e
B
r
a
a
m
t

Architect:



nota bene architectuur
Van Kinschotstraat 19
2614 XJ DELFT
t. 015 889 67 87
w. www.notabenearchitectuur.nl (under construction)

copyright 2024 - nota bene architectuur