

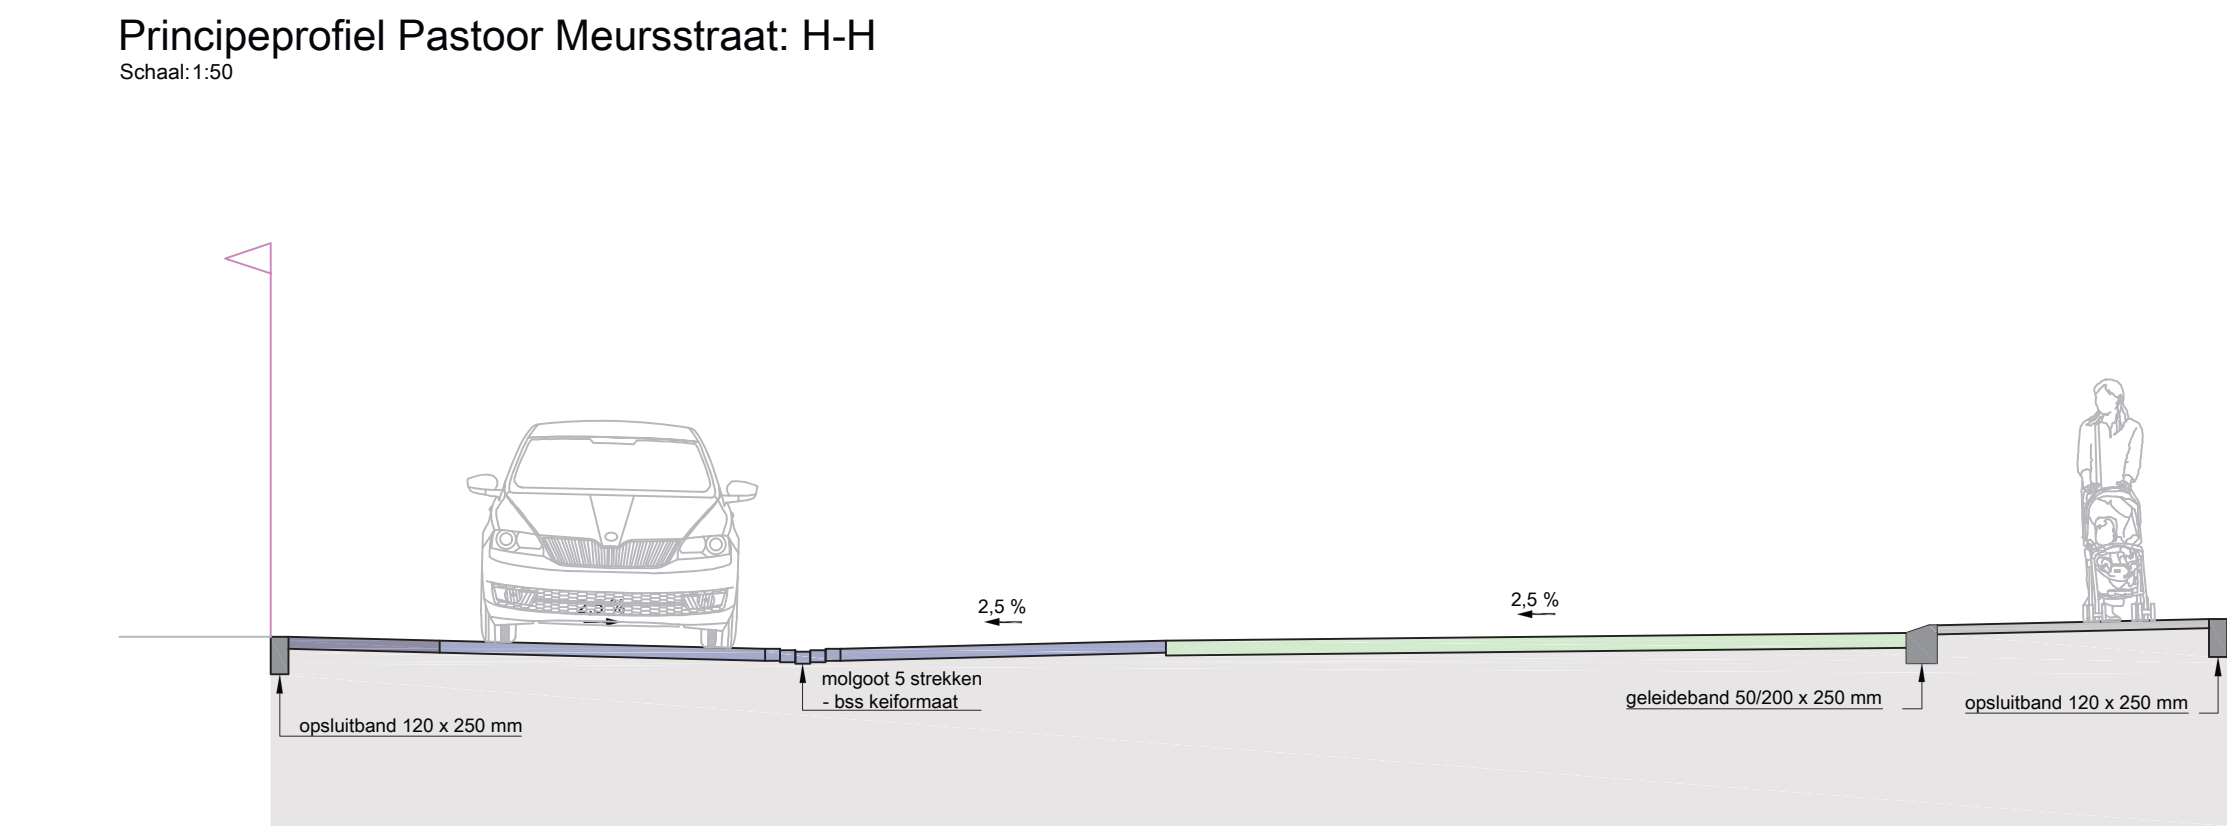
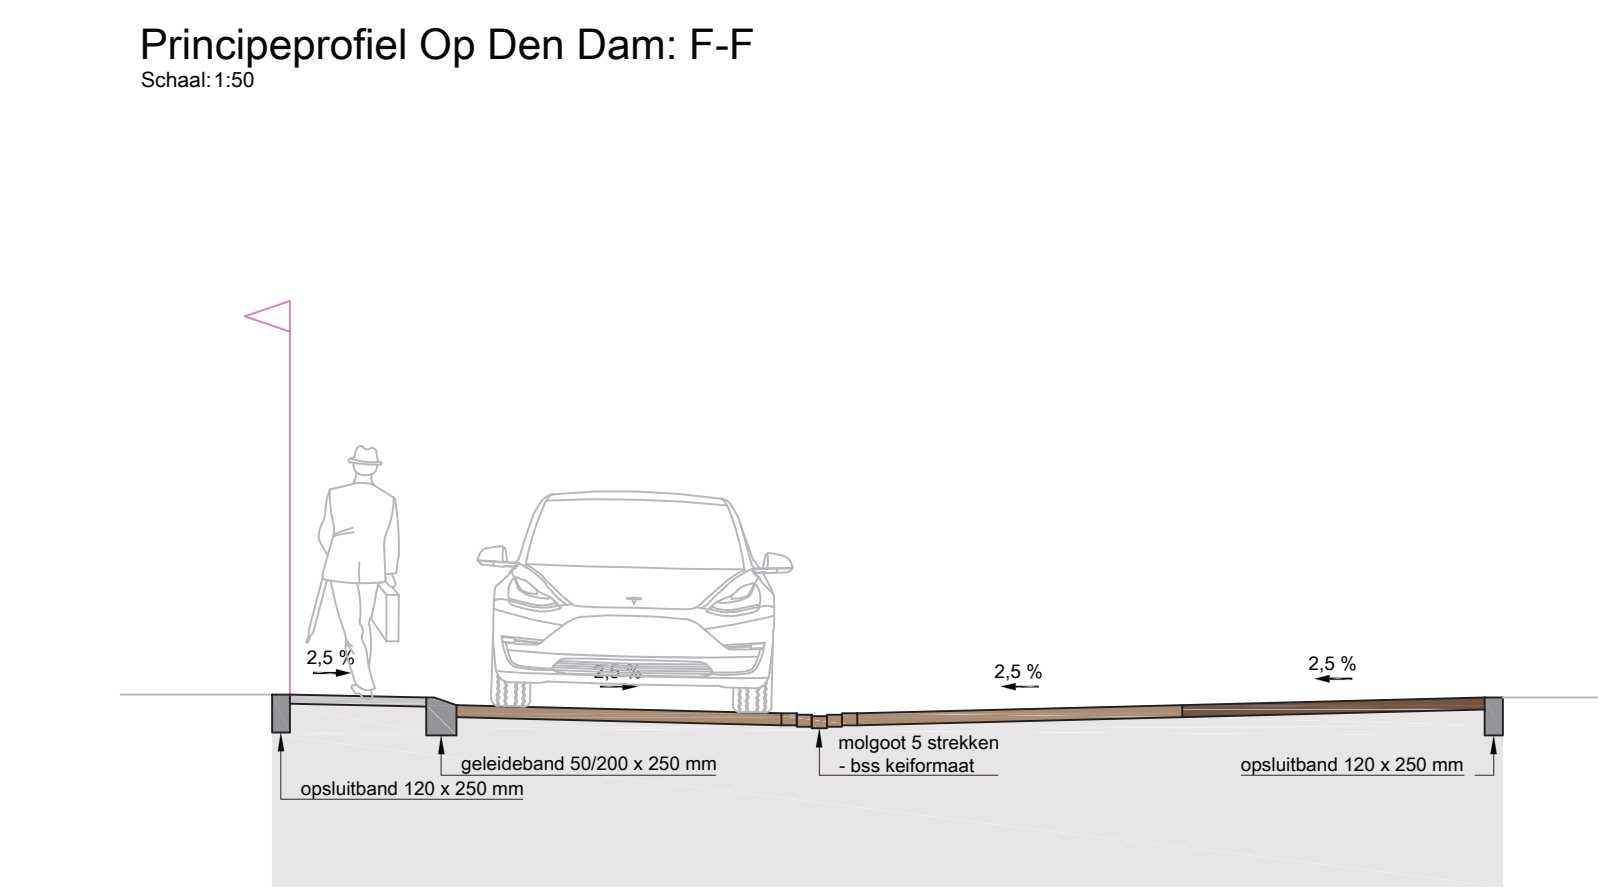


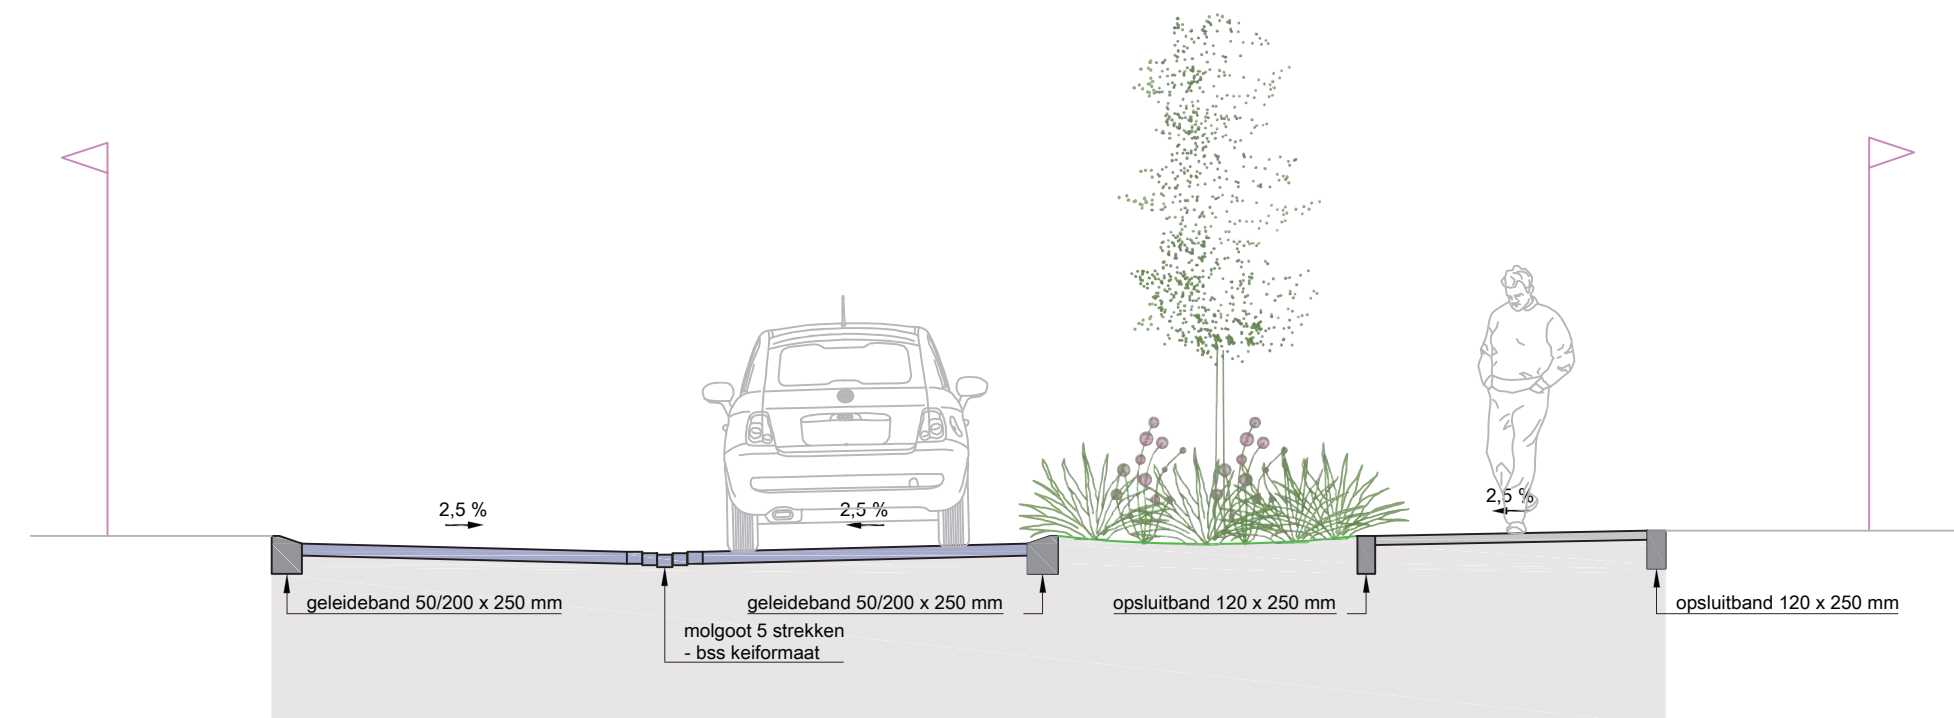

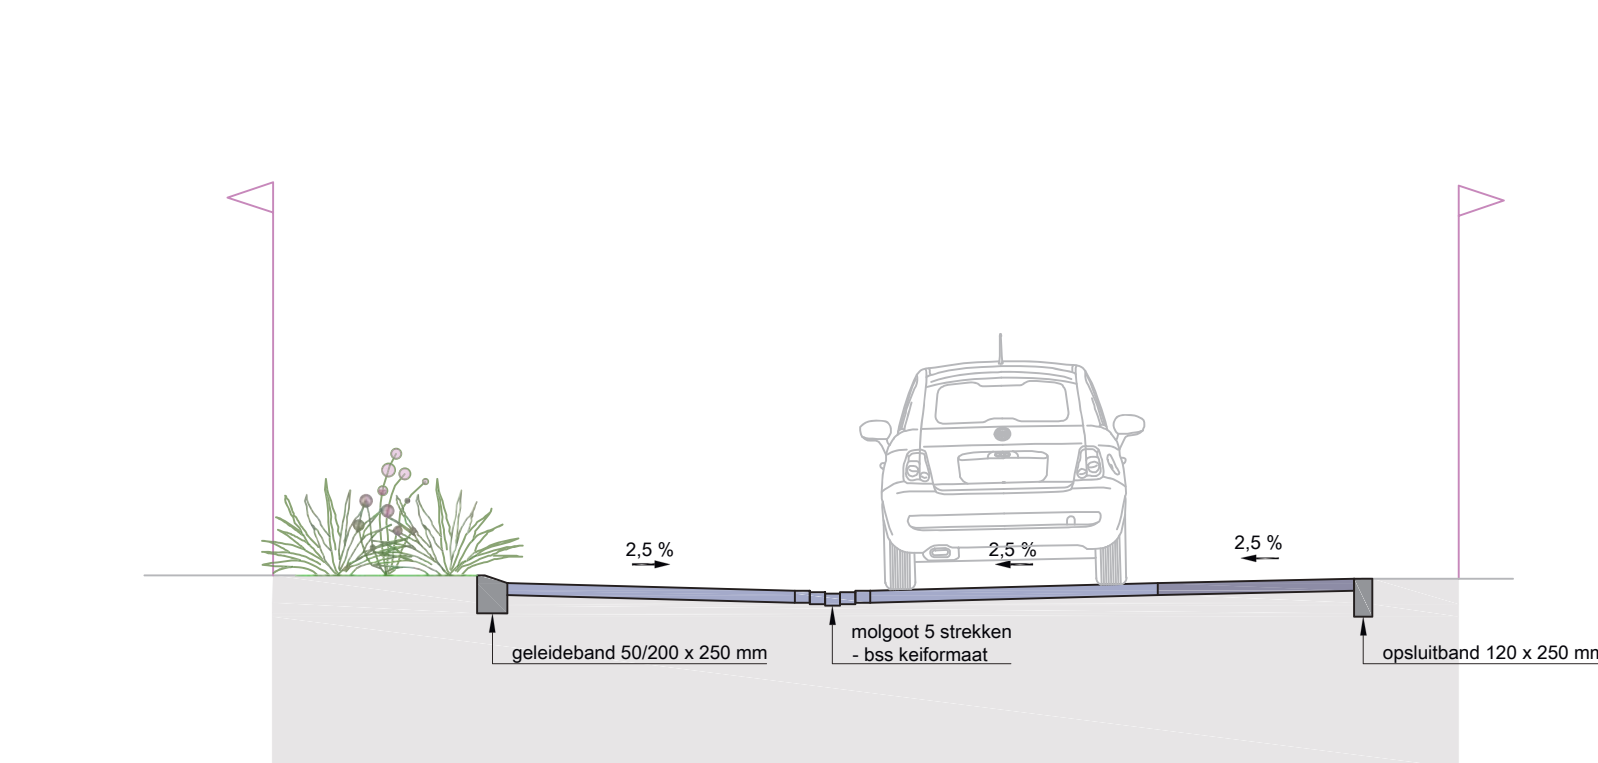

Overzicht blad 2

Legenda

- Molgot
- betonstraatstenen keelmaat, 5 strekken
- kleur conform aansluitende rijweg
- Rijweg
- betonstraatstenen keelmaat, kepeverband
- kleur: heidepaars
- Rabatstrook
- betonstraatstenen keelmaat, kepeverband
- overgang in rijweg d.m.v. veranden, kleur: grijs
- Plateau
- betonstraatstenen keelmaat, kepeverband
- kleur: geel
- Elementenverharding voor oprijt plateau
- betonstraatstenen keelmaat, kepeverband
- kleur: antraciet
- Trottoir
- betontegels 300 x 300 x 60 mm, halfsteensverband
- kleur: grijs
- Inrit
- betontegels 200 x 200 x 80 mm, halfsteensverband
- kleur: grijs
- Parkeervakken (open bestrating)
- Hydro Lineo blok; afm. 300 x 300 mm
- vakscheding en omlijsting: hydro lineo 300 x 100 mm
- Verharding van grasbetontegels
- grasbetontegels 600 x 400 x 120 mm
- kleur: grijs
- Rijweg centrum
- straatbakstenen keelmaat, kepeverband
- kleur: lichtbruin
- Parkeerplaats centrum
- straatbakstenen keelmaat, elleboogverband
- kleur: lichtbruin
- Rijweg parkeerplaats centrum
- straatbakstenen keelmaat, kepeverband
- kleur: bruin
- Plint centrum
- straatbakstenen keelmaat, elleboogverband
- kleur: bruin
- Omranding parkeerplaats centrum
- straatbakstenen keelmaat, elleboogverband
- kleur: geel
- Verharding inrit parochiewoning
- straatbakstenen waalmaat, halfsteensverband
- hergebruik
- Herstellen bestaande verharding
- Halfverharding
- Achterhoekse padvast, 80 mm dik
- Betonnen zitlement
- type: Stijpelt arc
- Bochtstraal R=0.98
- Verhoogde betonnen zitband
- afm. 500/450 x 500 mm (hxb)
- Fietsparkeren sportterrein
- type: Rijwielstapetiek (Erdi)
- afm. 900 x 900 mm (hxb) incl. betonvoet
- Beplantingsvak
- sortiment n.t.b.
- Haag
- sortiment n.t.b.
- Gras / kruidenrijkmengsel
- Bestaande beplanting
- Fietsnietje
- Bestaande situatie
- Projectgrens
- Kadastrale grens
- Oprij verkeerplateau en drempel
- 30 km/h
- hoogte 10 cm
- Nieuwe boom
- sortiment n.t.b.
- Nieuwe boom (aandachtspunt kic)
- sortiment n.t.b.
- Bestaande boom
- handhaven

Herinrichting Azewijn
Voorlopig ontwerp

