




LEGENDA

- Kavels
- Toegangsweg
- Verplichte inrit grasbeton
- Kadastrale perc.grens
- Project grens
- Kavelnummer
- Kaveloppervlakt
- Grenspaal
- Maatvoering
- Bouwpeil
- hoogte maaiveld
- Bomen bestaand
- Mandelig terrein (¼ deel eigenaar)
- Groen
- Hogere groenblijvende haag (min 1m)
- Lage groenblijvende haag

Coördinaten kavel 1

GP	X-coord	Y-coord
1	208074,71	438437,39
2	208111,33	438427,56
3	208110,72	438423,94
4	208108,08	438410,96
5	208076,35	438417,67
6	208070,48	438418,91

Aan de maatvoering en oppervlakte van de kavels kunnen geen rechten worden ontleend.

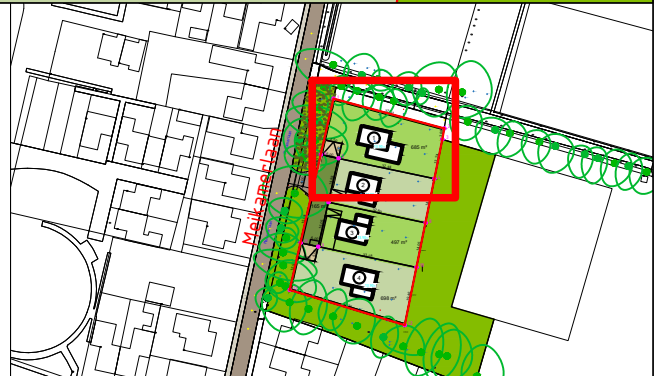

Didam Meikamerlaan Kavel 1

Kadastrale aanduiding: DDM00-G-1358 (ged.) opp. ±685 m² te verkopen aan:

postbus 47
6940 BA Didam
0316 - 291391

schaal: 1:250
formaat: A4
get. : JA/BB

gew.: _____

datum: 13/05/2025
bestek: _____
tek.nr.: _____