


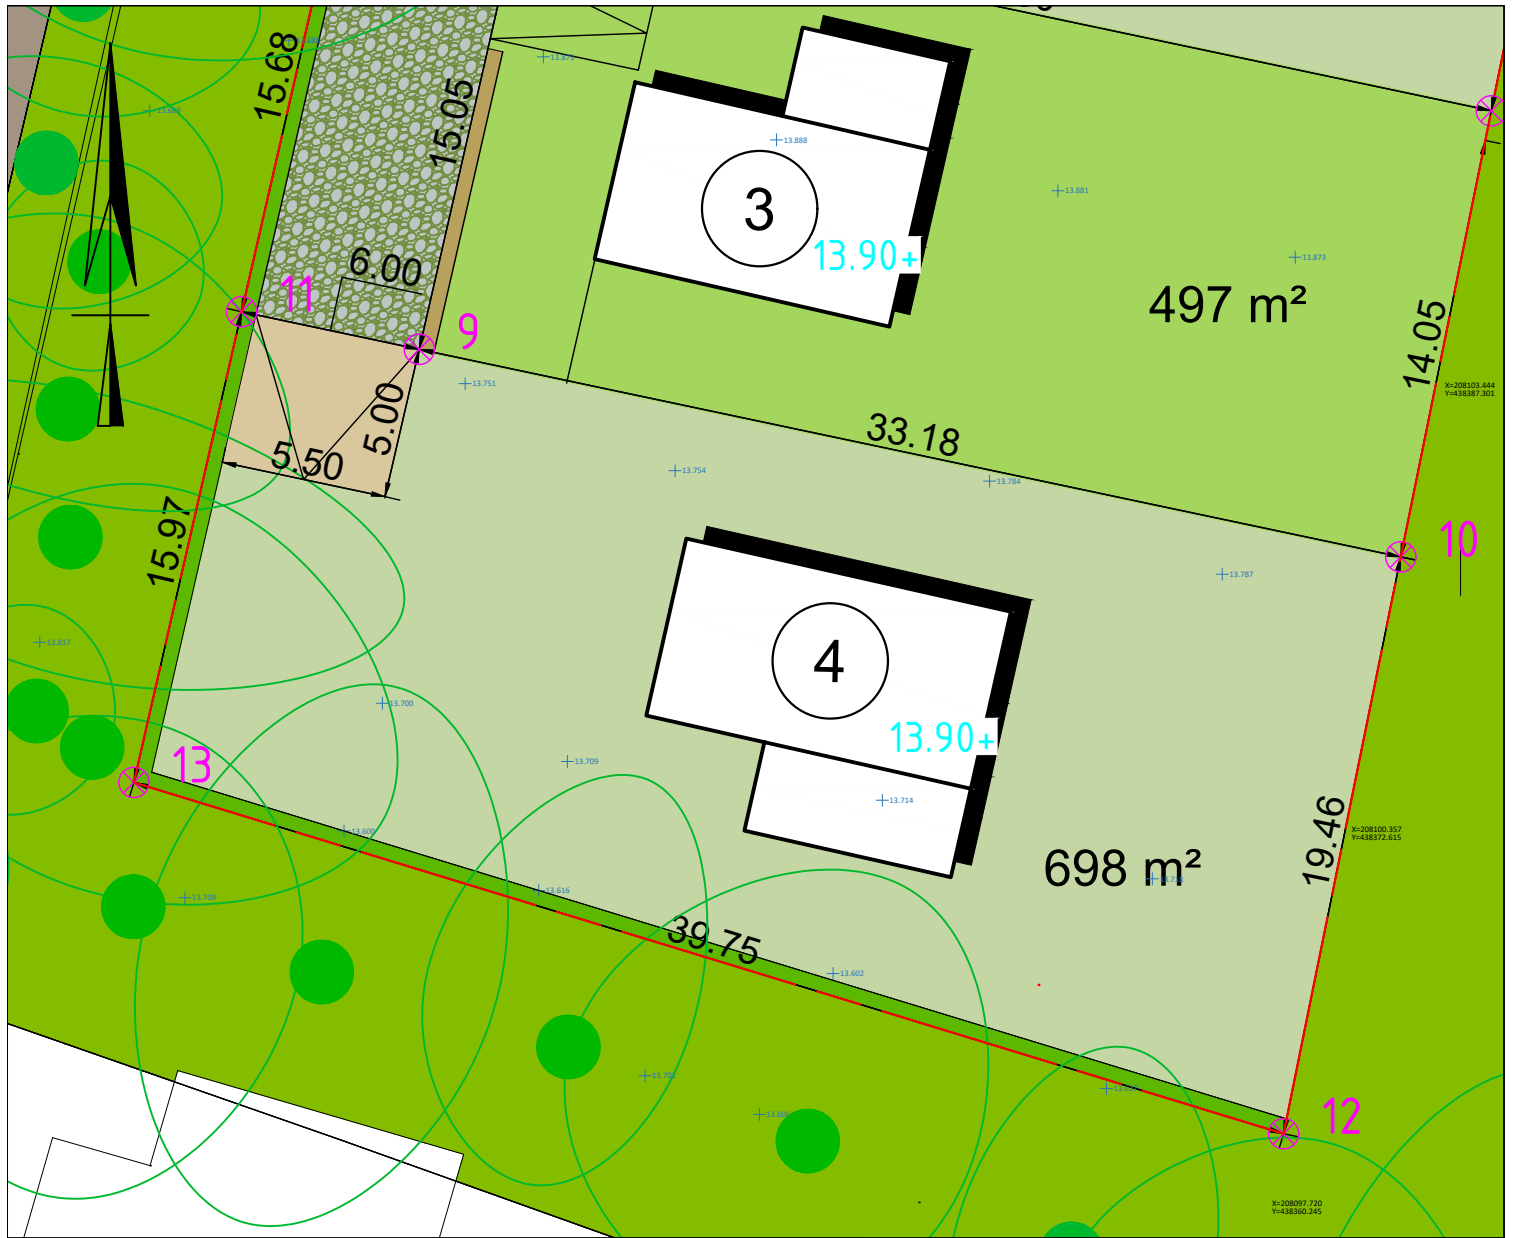


LEGENDA

- Kavels
- Toegangsweg
- Verplichte inrit grasbeton
- Kadastrale perc.grens
- Project grens
- Kaveinummer
- Kaveloppervlak
- Grenspaal
- Maatvoering
- Bouwpeil
- hoogte maaiveld
- Bomen bestaand
- Mandelig terrein (¼ deel eigenaar)
- Groen
- Hogere groenblijvende haag (min 1m)
- Lage groenblijvende haag

Coördinaten kavel 4

Pnt	X-coord	Y-coord
9	208069,67	438388,49
10	208102,13	438381,62
11	208063,80	438389,73
12	208098,25	438362,55
13	208060,23	438374,17

Aan de maatvoering en oppervlakte van de kavels kunnen geen rechten worden ontleend.

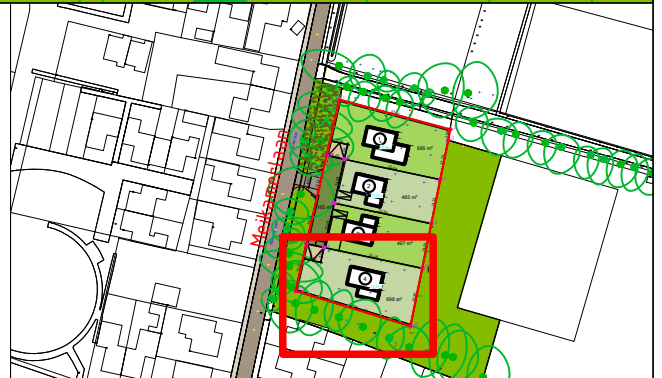

Didam Meikamerlaan Kavel 4

Kadastrale aanduiding: DDM00-G-1358 opp. ±698 m²
te verkopen aan:

postbus 47
6940 BA Didam
0316 - 291391

schaal: 1:250
formaat: A4
get. : JA/BB

gew.: _____

datum: 13/05/2025

bestek: _____

tek.nr.: _____