


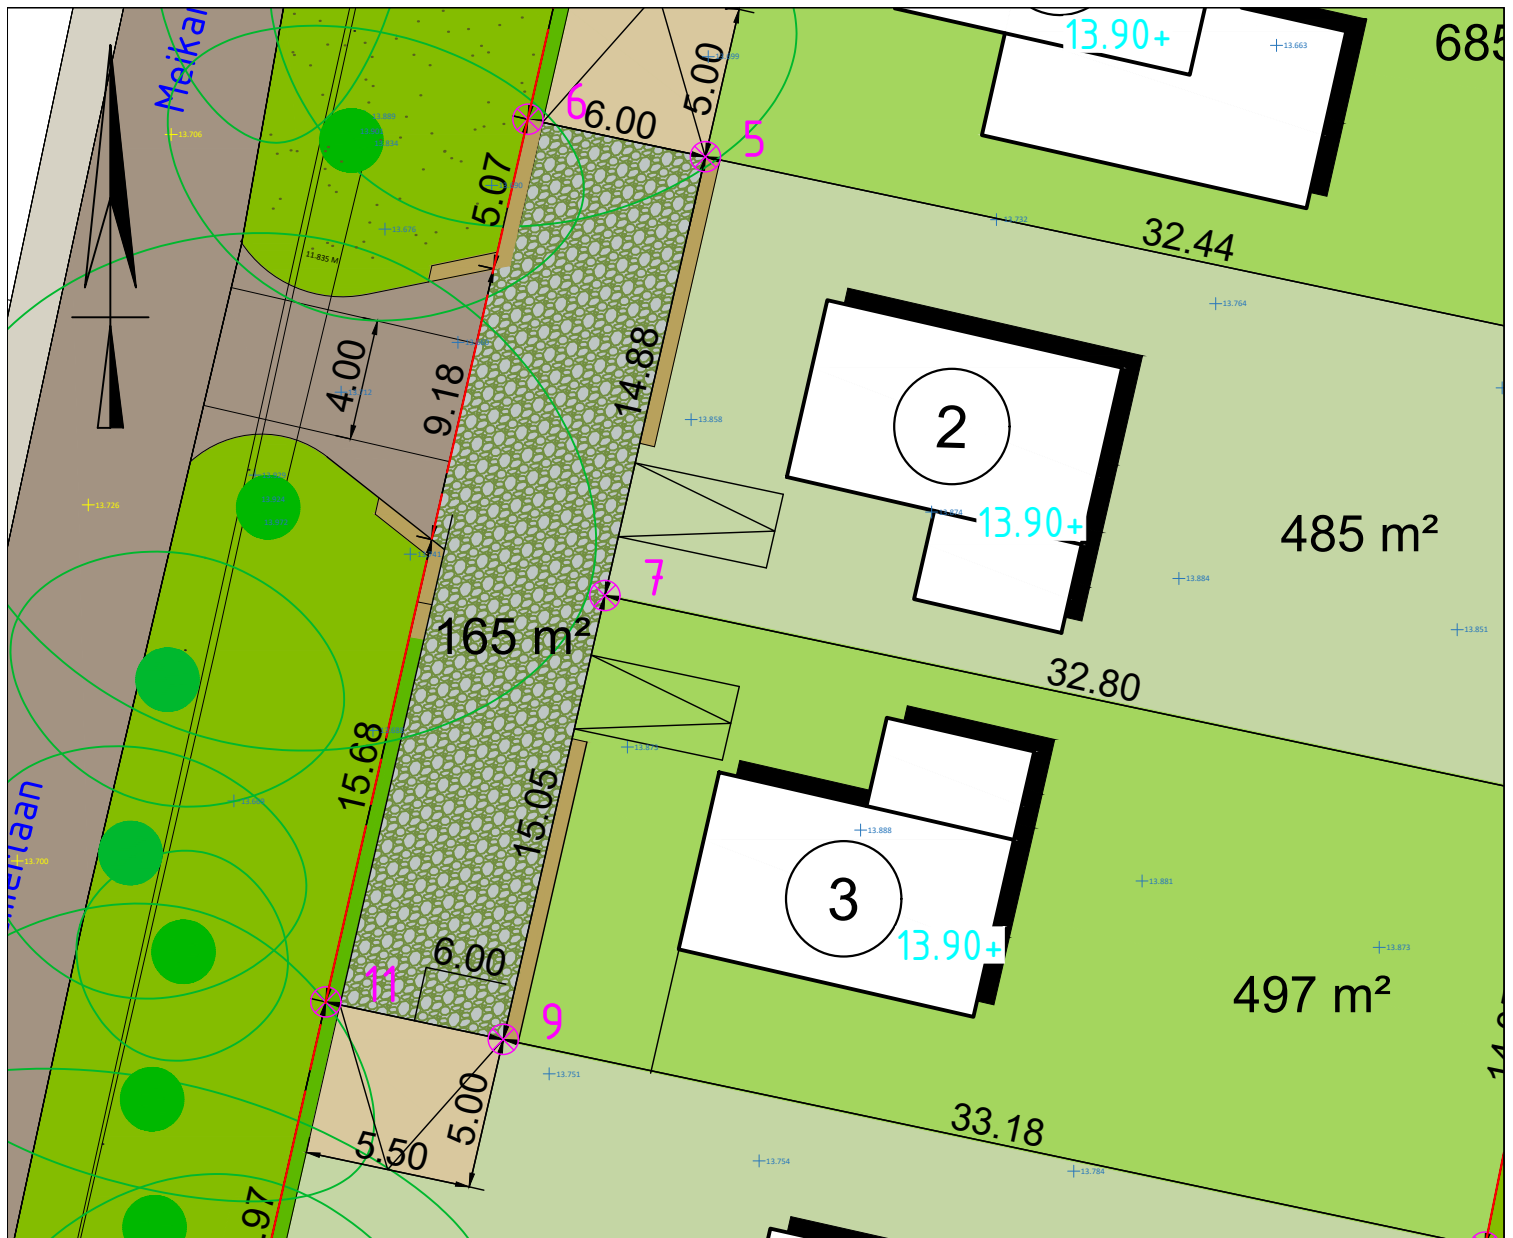


LEGENDA

- Kavels
- Toegangsweg
- Verplichte inrit grasbeton
- Kadastrale perc.grens
- Project grens
- 12 Kaveinummer
- 304 m² Kaveloppervlak
- 4.88 Maatvoering
- 13.90+ Bouwpeil
- 13.02+ hoogte maaiveld
- Bomen bestaand
- Mandelig terrein (¼ deel eigenaar)
- Groen
- Hogere groenblijvende haag (min 1m)
- Lage groenblijvende haag

Coördinaten mandelig perceel

Pnt	X-coörd	Y-coörd
5	208076,35	438417,67
6	208070,48	438418,91
7	208073,03	438403,16
9	208069,67	438388,49
11	208063,80	438389,73

Aan de maatvoering en oppervlakte van de kavels kunnen geen rechten worden ontleend.

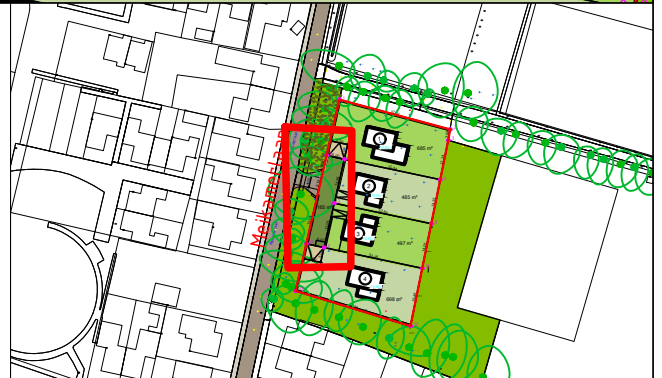

postbus 47
6940 BA Didam
0316 - 291391

Didam Meikamerlaan mandelig perceel

Kadastrale aanduiding: DDM00-G-1358 (ged.) opp. ±165m²
te verkopen aan:

schaal: 1:250
formaat: A4
get. : JA/BB

gew.: _____

datum: 13/05/2025
bestek: _____
tek.nr.: _____