


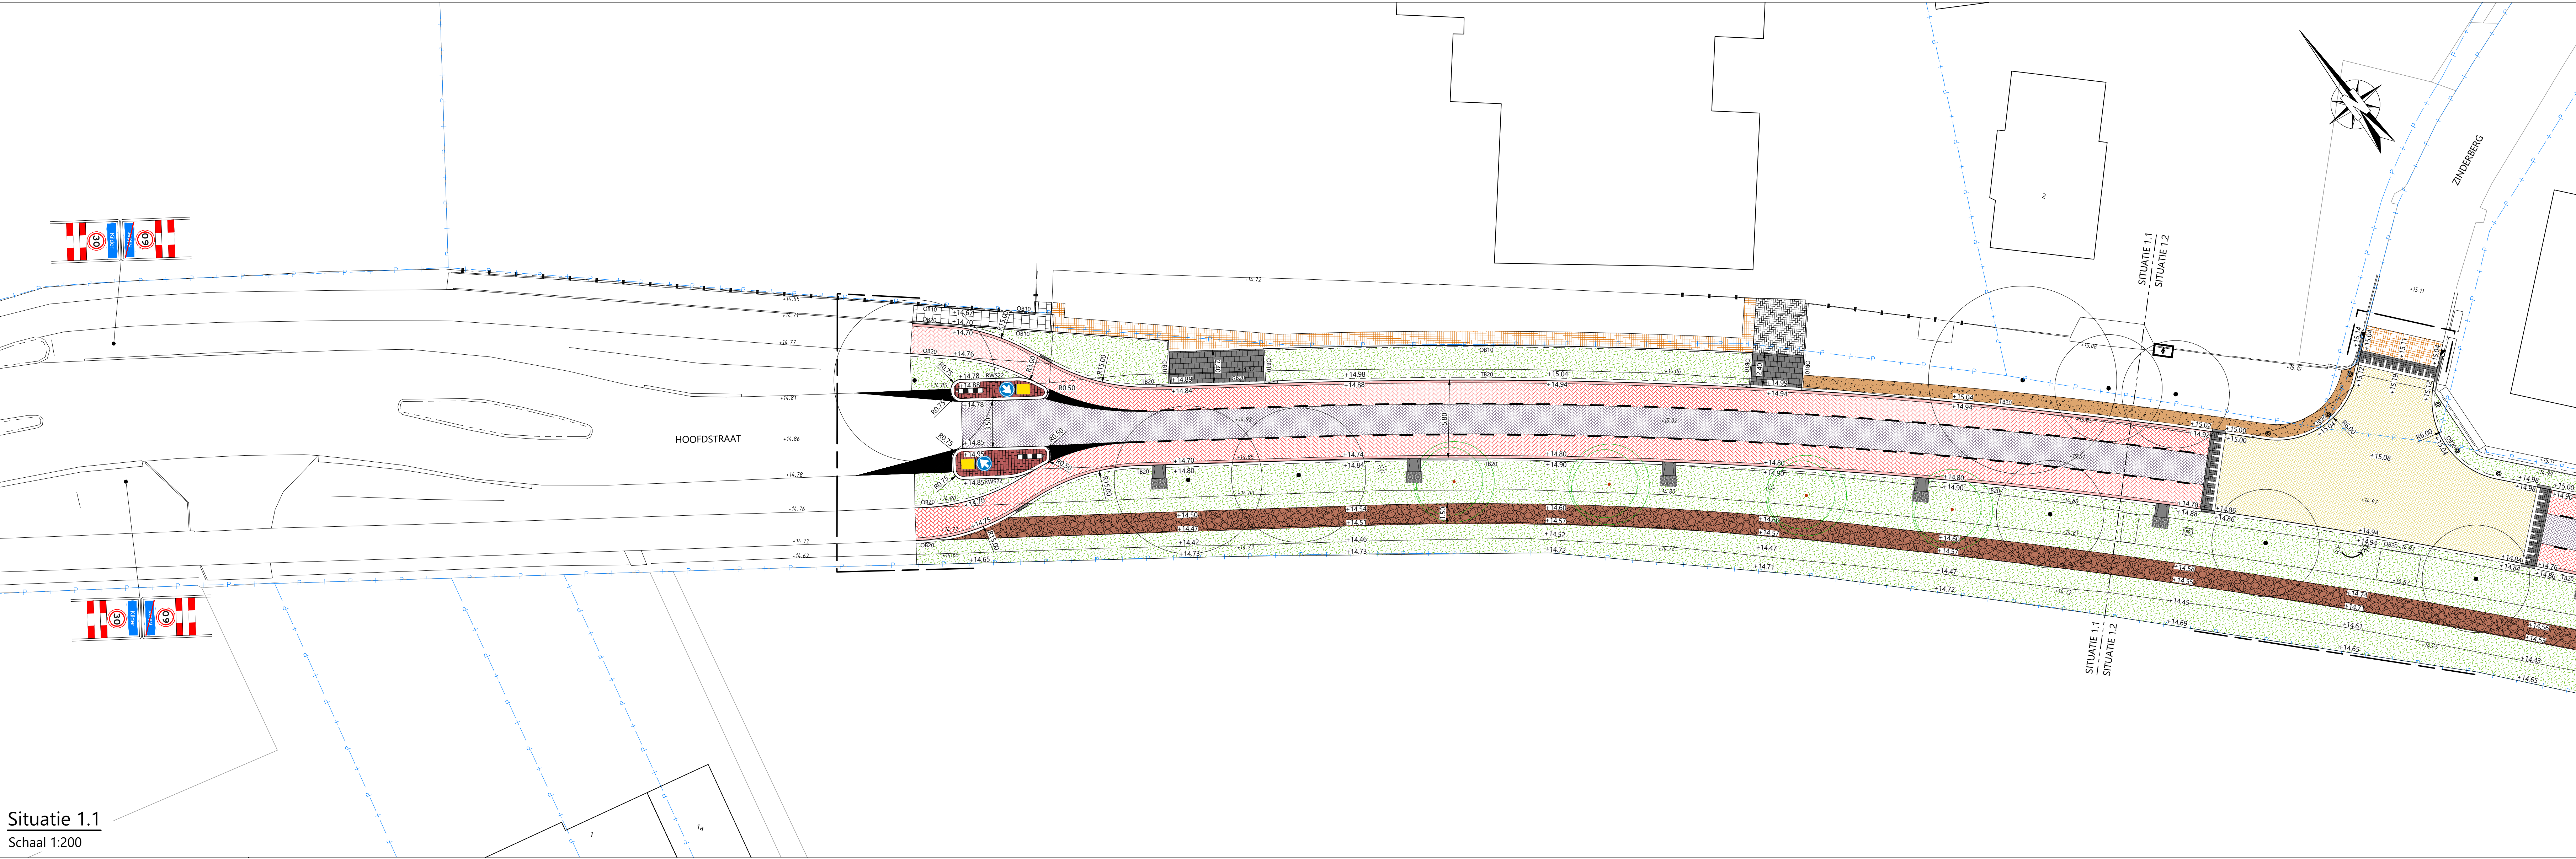


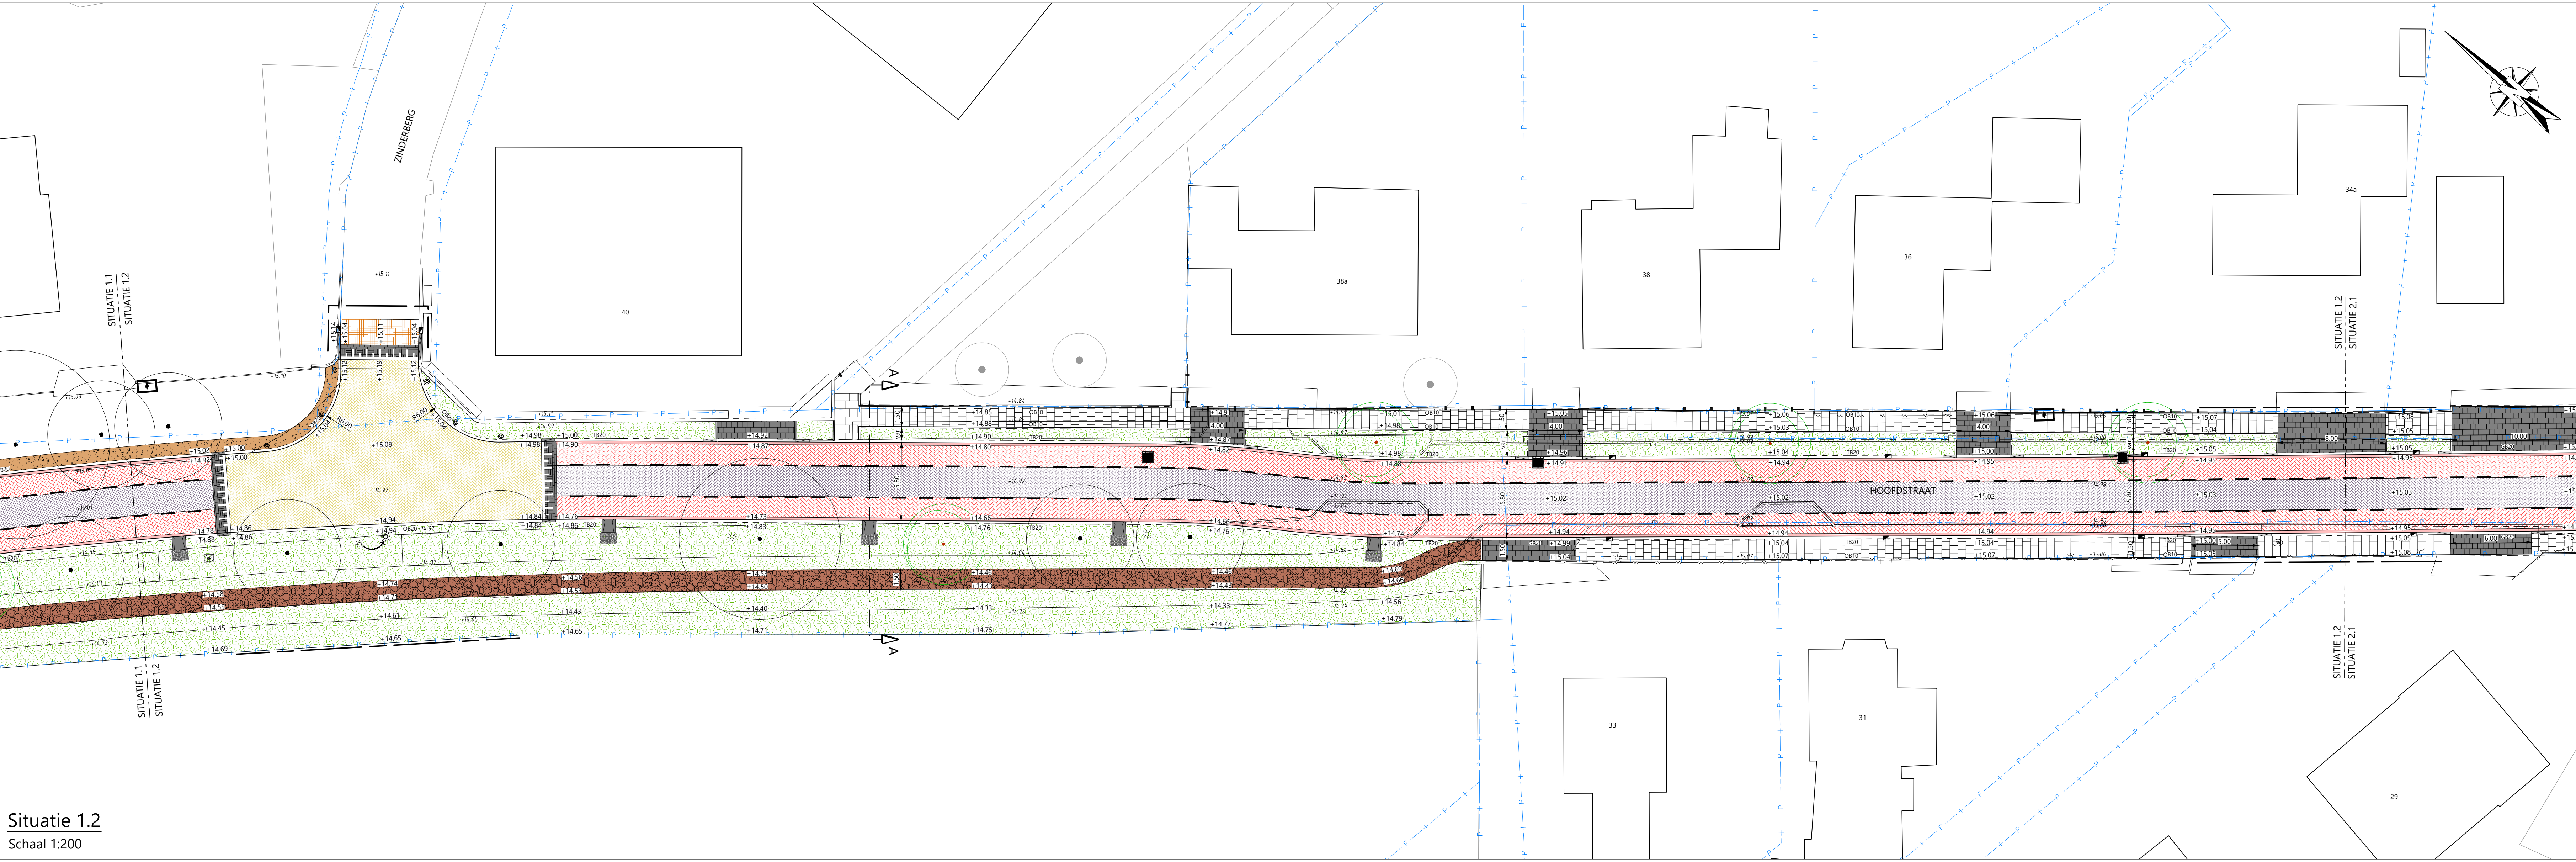

Situatie 1.1
Schaal 1:200

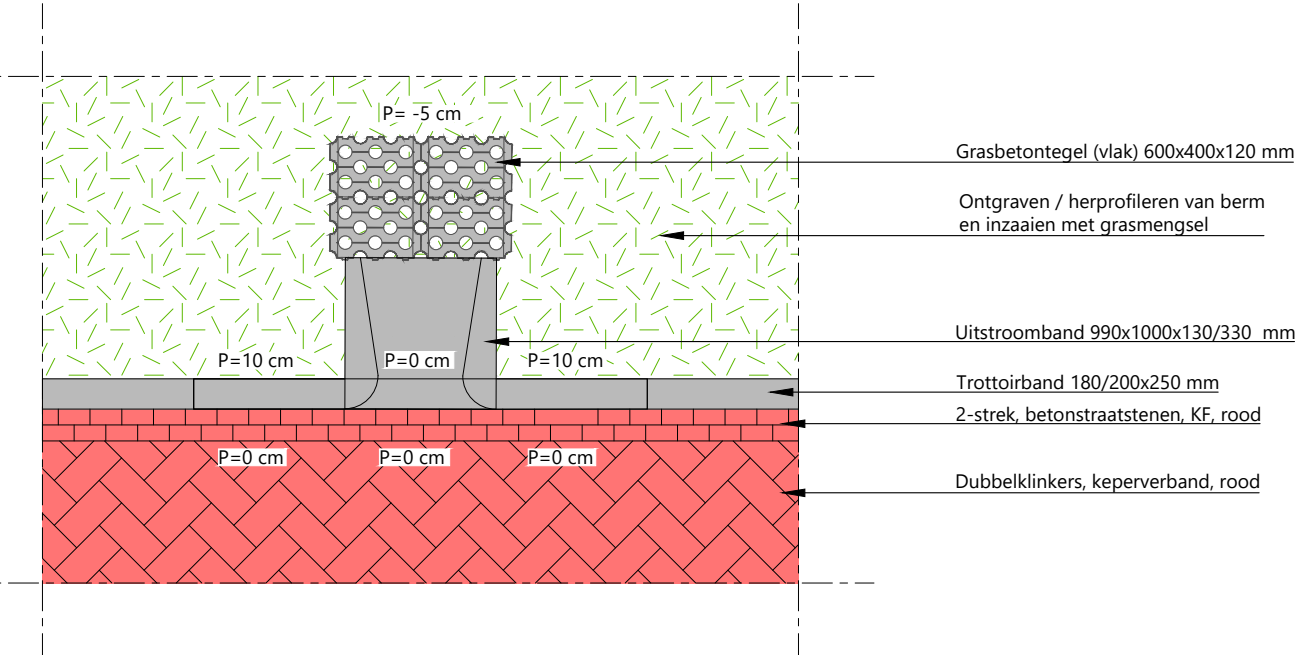


Situatie 1.2
Schaal 1:200

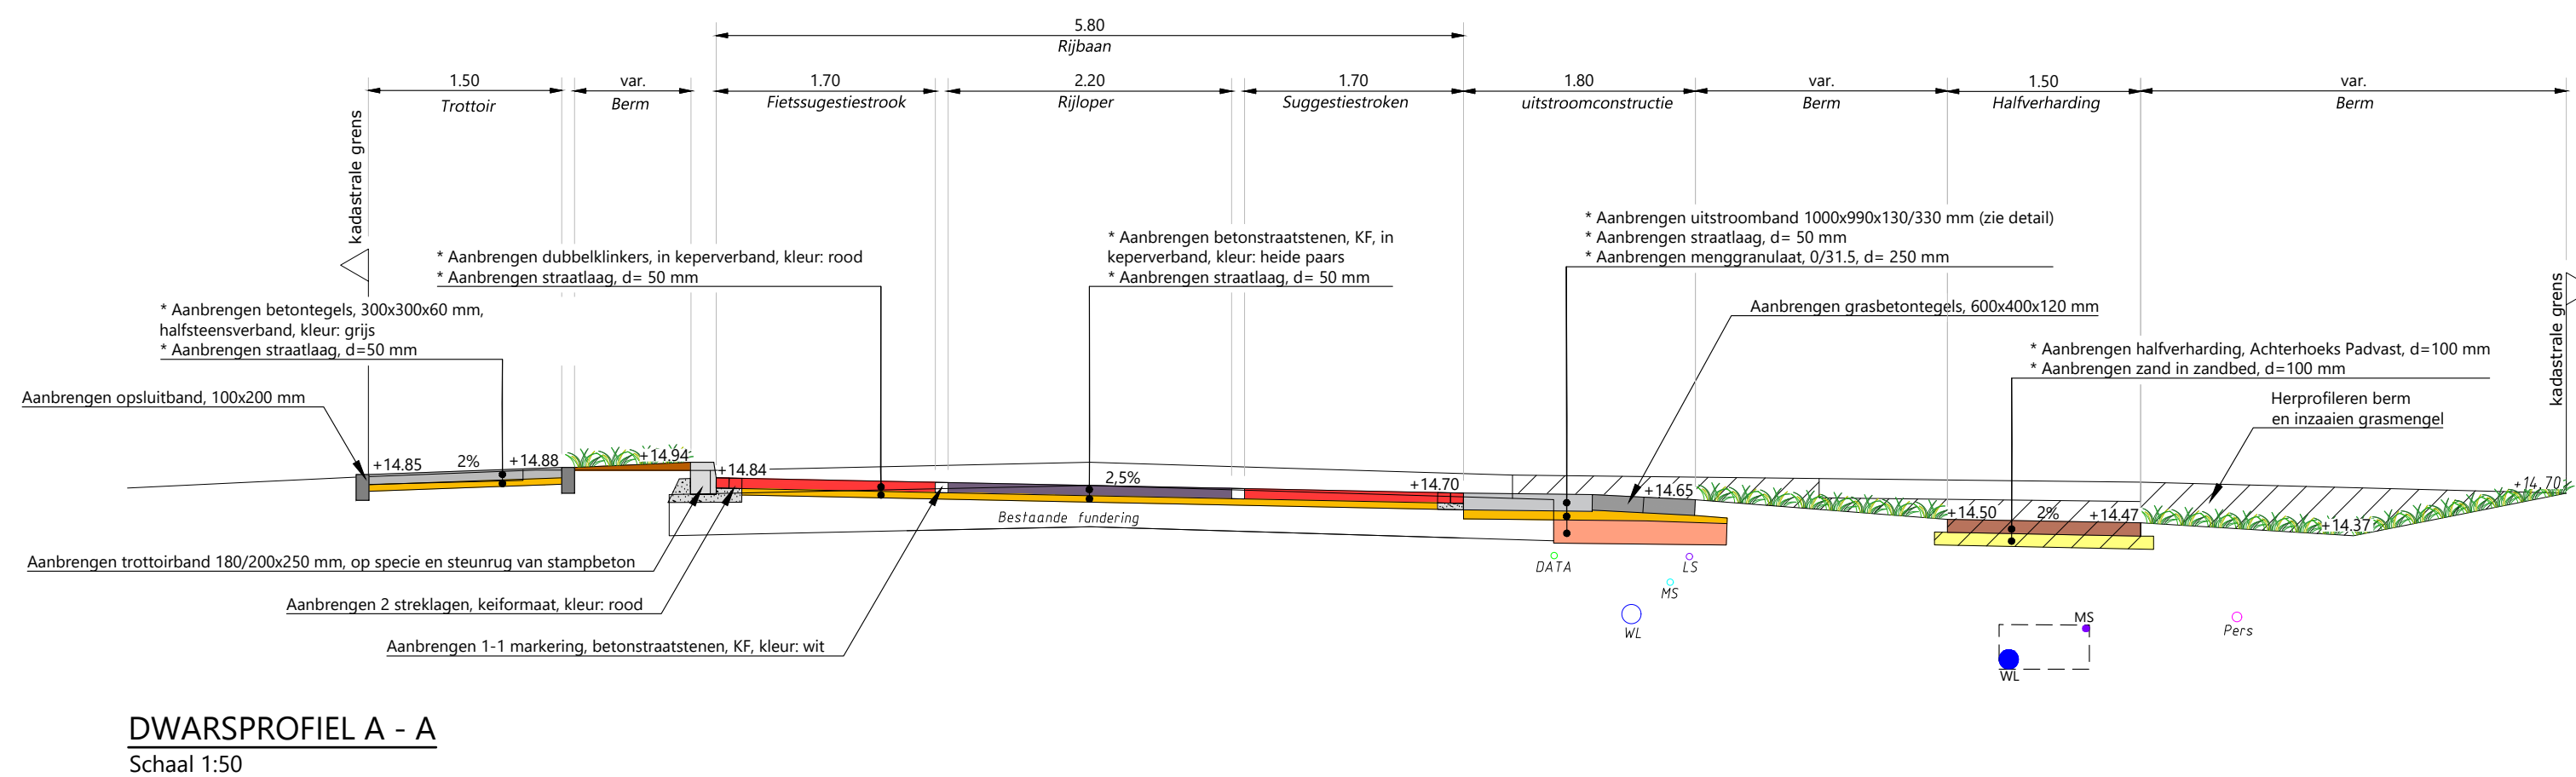

PRINCIPE DETAIL: UITSTROOMCONSTRUCTIE AFWATERING
Schaal 1:50



- LEGENDA**
- +16.51 Bestaande hoogte
 - +14.84 Nieuwe hoogte
 - Aanbrengen betonstraatstenen, kei formaat, keperverband, kleur: geel
 - Aanbrengen betonstraatstenen, kei formaat, keperverband, kleur: heidepaars
 - Aanbrengen dubbelklinkers, 210x210x80 mm, keperverband, kleur: rood
 - Aanbrengen vrijgekomen betonstraatstenen, kei formaat, elleboogverband, kleur: grijs
 - Aanbrengen betonstraatstenen, kei formaat, blokverband, kleur: grijs
 - Aanbrengen betontegels, 300x300x60 mm, halfsteensverband, kleur: grijs
 - Aanbrengen betontegels, 200x200x80 mm, halfsteensverband, kleur: grijs
 - Aanbrengen betonverharding, middengeleider, creteprint, halfsteensverband, KF, kleur: rood/bruin
 - Aanbrengen drempelmarkering, betonstraatstenen, kei formaat, kleur: grijs, zwart en wit
 - Herstraten bestaande elementverharding in bestaand verband
 - Aanbrengen halfverharding, achterhoeks padvast, d=100 mm
 - Aanbrengen vrijgekomen halfverharding
 - Groenvak inzaaien met grasmengsel
 - Werkgrens
 - Kadastrale grens
 - 1-1 markering, betonstraatstenen, kei formaat, kleur: wit
 - Aanbrengen opsluitband, 100x200 mm, kleur: grijs
 - Aanbrengen opsluitband, 200x250 mm, kleur: grijs
 - Aanbrengen trottoirbanden, 180/200x250 mm, kleur: grijs
 - Aanbrengen geleidebanden, 50/200x250 mm, kleur: grijs
 - Aanbrengen RVS-banden, 110/220x250 mm, kleur: grijs
 - Aanbrengen gootlaag, 2 streklagen, kei formaat, kleur: rood
 - Aanbrengen betontegel, 300x300x60 mm, kleur: zwart/wit
 - Aanbrengen bushalteband, 250/300x400 mm, kleur: grijs
 - Aanbrengen profielverloopband, 180/200x250 mm > 110/220x250 mm
 - Aanbrengen profielverloopband, 180/200x250 mm > 130/150x250 mm
 - Aanbrengen profielverloopband, 180/200x250 mm > 50/200x250 mm
 - Aanbrengen profielverloopband, 180/200x250 mm > 200x250 mm
 - Aanbrengen profielverloopband, 180/200x250 mm > maaiveld
 - Aanbrengen uitstroomband, 180/200x250 mm voorzien van grasbetontegels 400x600x120 mm (zie principe detail)
 - Aanbrengen trottoirkolk
 - Aanbrengen straatkolk
 - Bestaande lichtmast handhaven
 - Verplaatsen lichtmast
 - Op hoogte brengen putafdekking
 - Aanbrengen diamantkoppaal
 - Aanbrengen verkeerszuil D02ro-8822
 - Aanbrengen verkeerszuil 8821, kleur: zwart/wit
 - Aanplanten boom
 - Bestaande boom handhaven


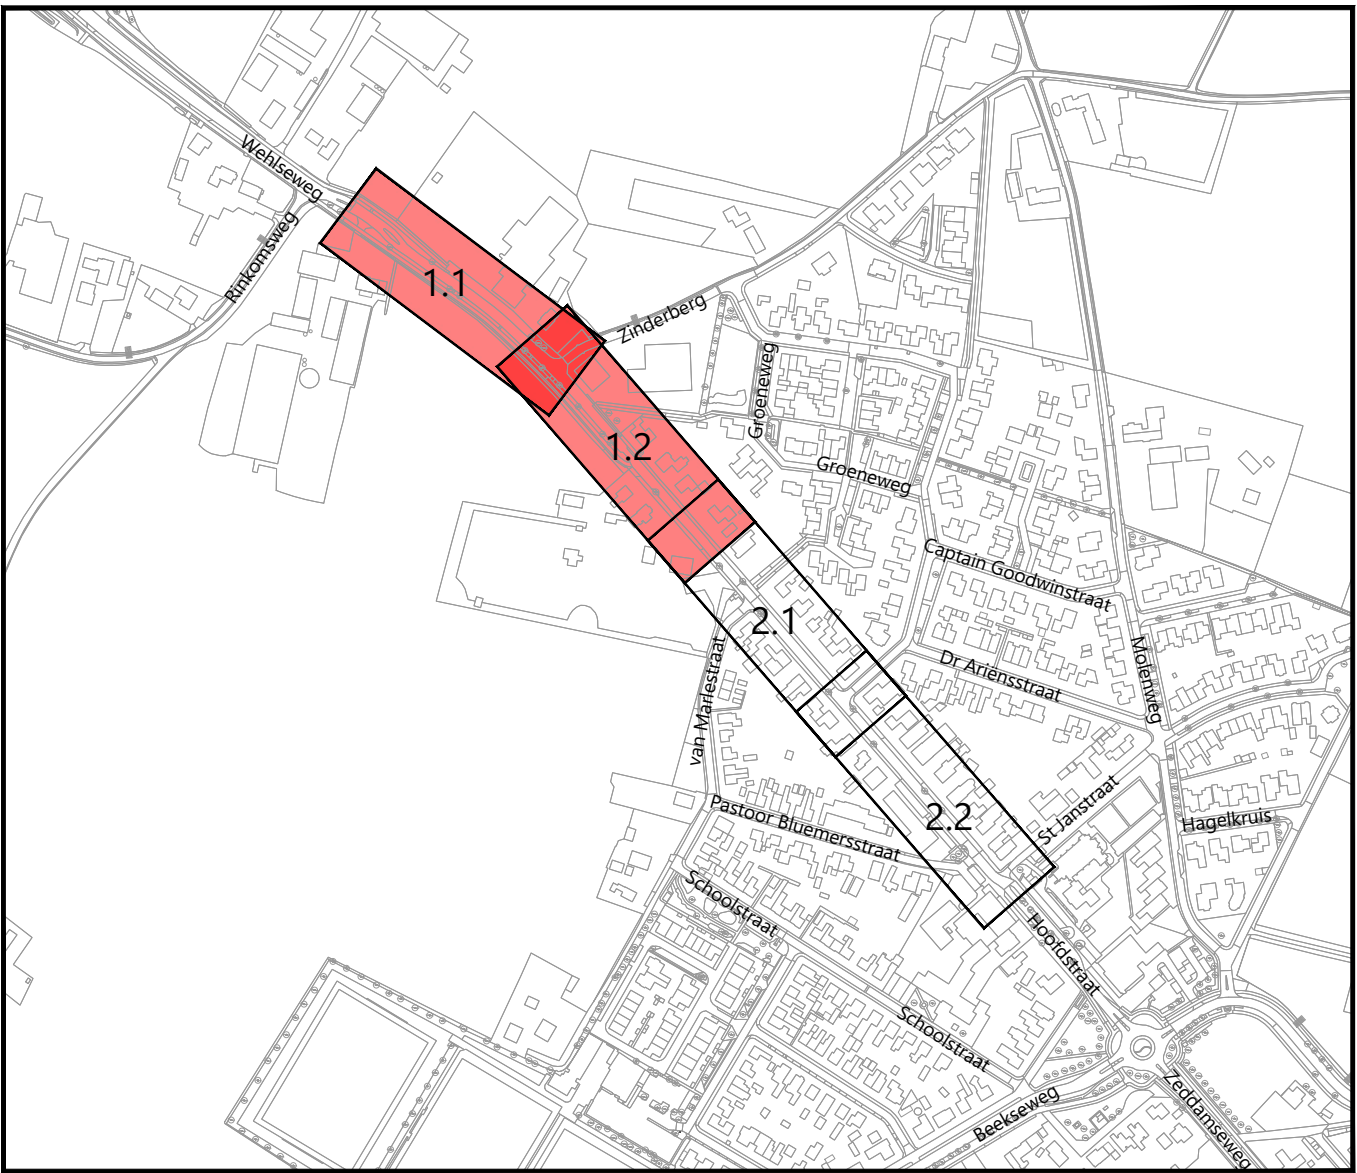



Overzichtsituatie

Schaal 1:5000

1	2	
---	---	---	---	---	---	---	---	---	----	----	-----	-----	------	------	

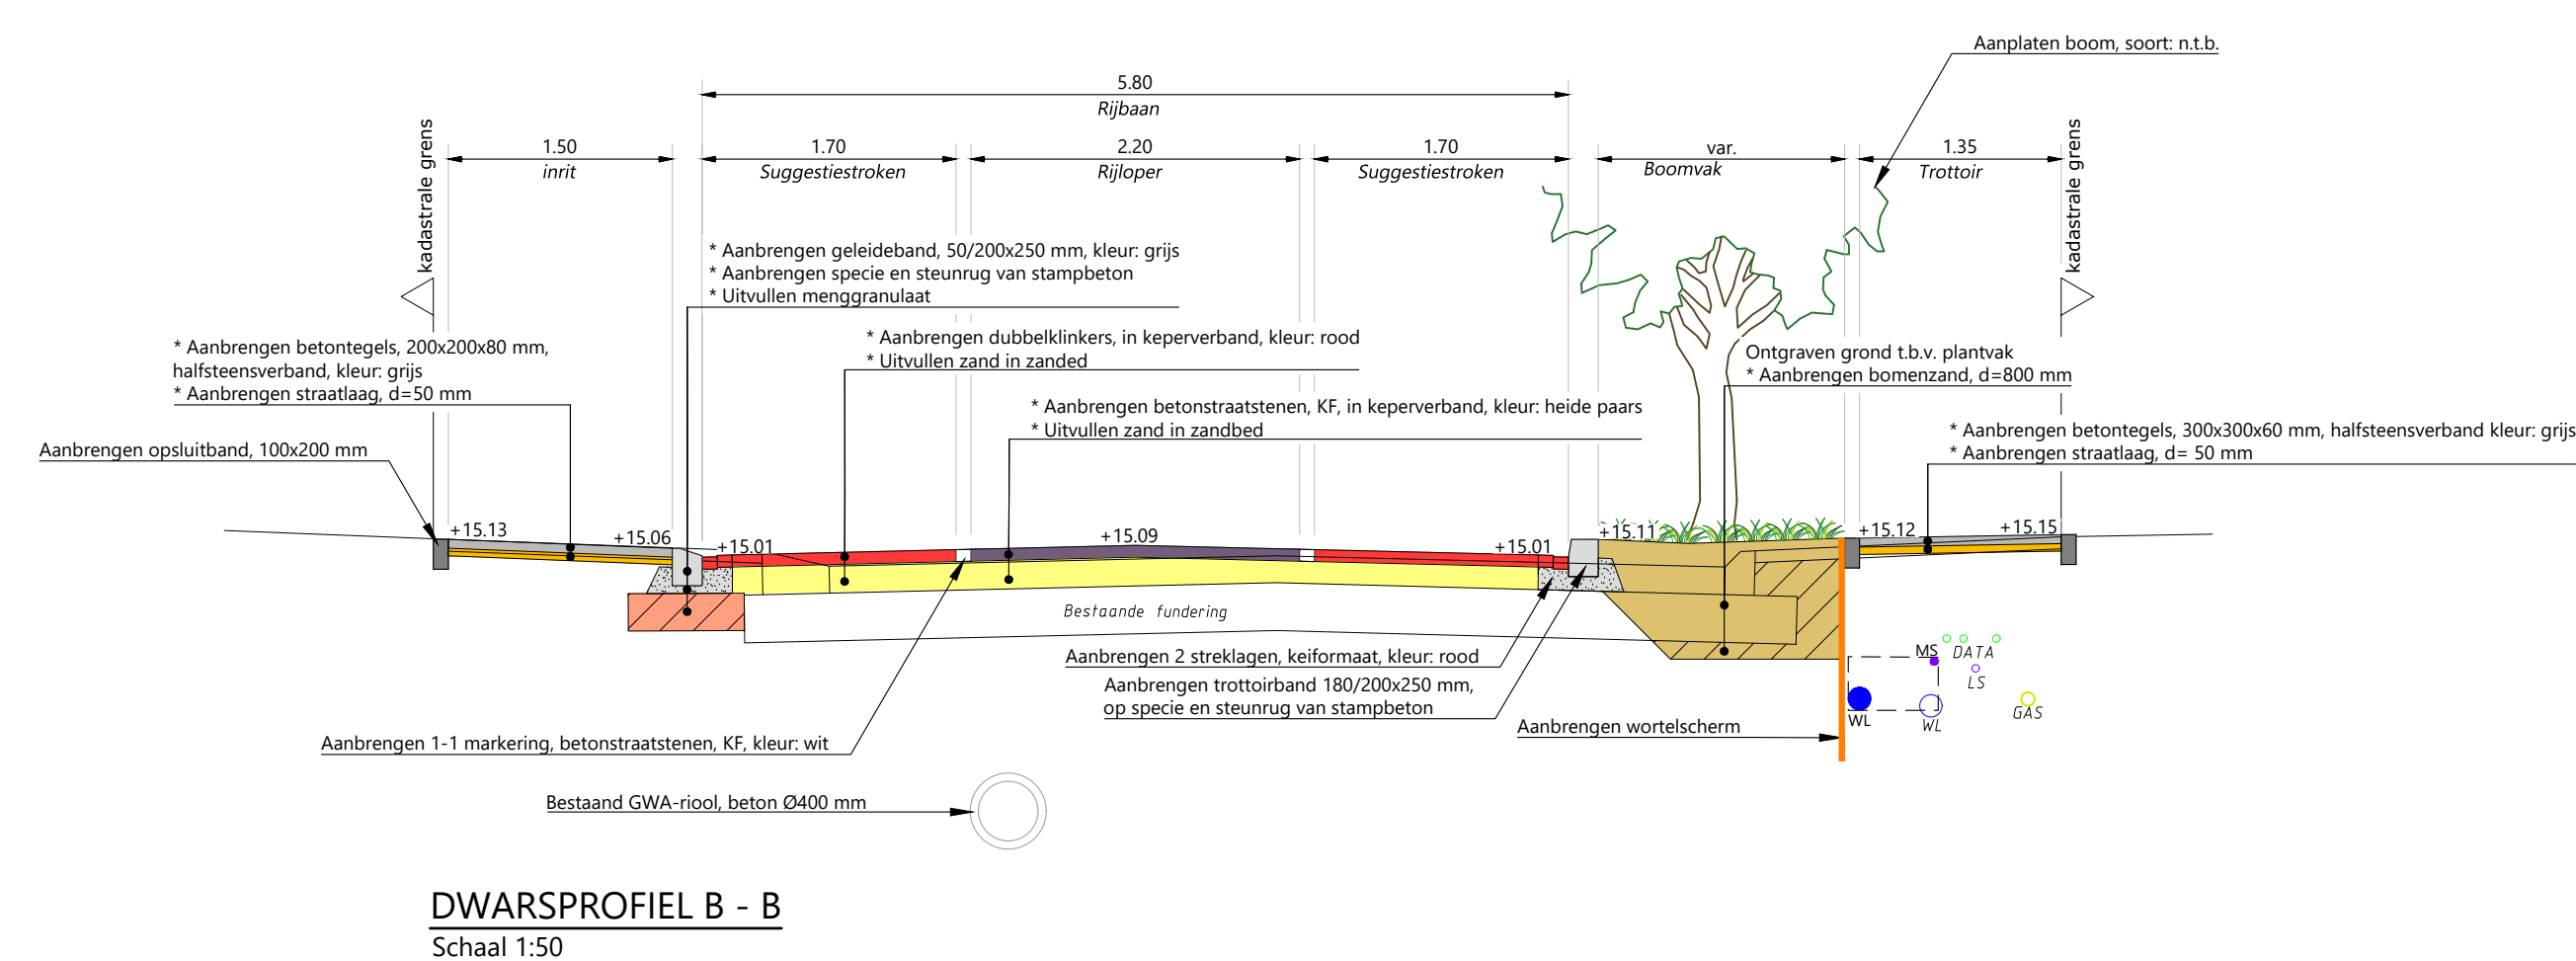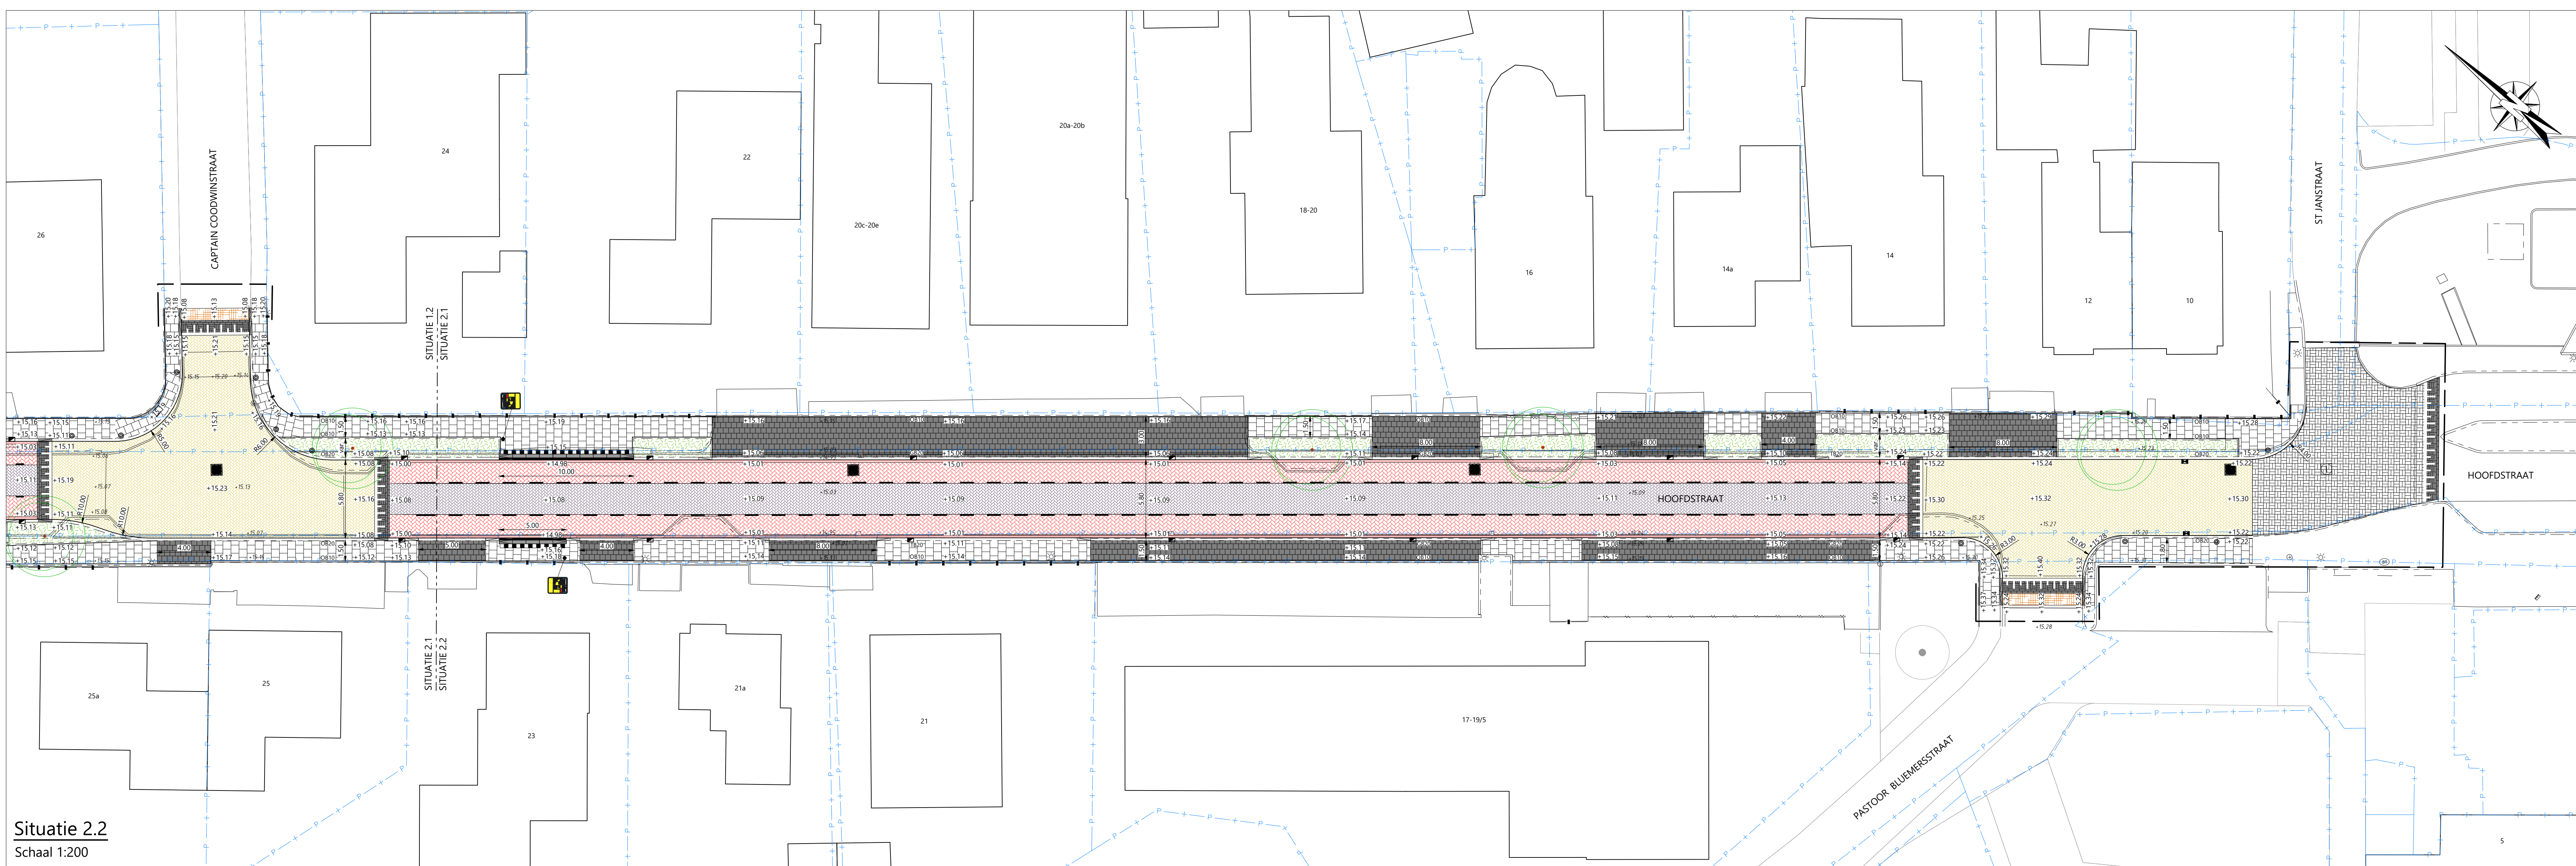

  - | LEGENDA | |
|---|---|
| +/- 5,5 | Bestaande hoogte |
| +14,84 | Nieuwe hoogte |
|  | Aanbrengen betonstraatstenen, keiформаат, keperverband, kleur: geel |
|  | Aanbrengen betonstraatstenen, keiформаат, keperverband, kleur: heidepaars |
|  | Aanbrengen dubbelklinkers, 210x210x80 mm, keperverband, kleur: rood |
|  | Aanbrengen vrijgekomen betonstraatstenen, keiформаат, elleboogverband, kleur: grijs |
|  | Aanbrengen betonstraatstenen, keiформаат, blokverband, kleur: grijs |
|  | Aanbrengen betonetegels, 300x300x60 mm, halfsteensverband, kleur: grijs |
|  | Aanbrengen betonetegels, 200x200x80 mm, halfsteensverband, kleur: grijs |
|  | Aanbrengen betonverharding, middengeleider, creteprint, halfsteensverband, KF, kleur: rood/bruin |
|  | Aanbrengen drempelmarkering, betonstraatstenen, keiформаат, kleur: grijs, zwart en wit |
|  | Herstraten bestaande elementverharding in bestaand verband |
|  | Aanbrengen halfverharding, achterhoeks padvast, d=100 mm |
|  | Aanbrengen vrijgekomen halfverharding |
|  | Groenvak inzaaien met grasmengsel |
|  | Werkgrens |
|  | Kadastrale grens |
|  | 1-1 markering, betonstraatstenen, keiформаат, kleur: wit |
|  | Aanbrengen opsluitbanden, 100x200 mm, kleur: grijs |
|  | Aanbrengen opsluitbanden, 200x250 mm, kleur: grijs |
|  | Aanbrengen trottoirbanden, 180/200x250 mm, kleur: grijs |
|  | Aanbrengen geleidebanden, 50/200x250 mm, kleur: grijs |
|  | Aanbrengen RWS-banden, 110/220x250 mm, kleur: grijs |
|  | Aanbrengen gootlat, 2 streklaten, keiформаат, kleur: rood |
|  | Aanbrengen gootlat, 300x300x60 mm, kleur: zwart/wit |
|  | Aanbrengen bushalteband, 250/300x400 mm, kleur: grijs |
|  | Aanbrengen profielverloopband, 180/200x250 mm > 110/220x250 mm |
|  | Aanbrengen profielverloopband, 180/200x250 mm > 130/150x250 mm |
|  | Aanbrengen profielverloopband, 180/200x250 mm > 50/200x250 mm |
|  | Aanbrengen profielverloopband, 180/200x250 mm > 200x250 mm |
|  | Aanbrengen profielverloopband, 180/200x250 mm > maaiveld |
|  | Aanbrengen uitstroomconstructie, 180/200x250mm voorzien van grasbetonetegels 400x600x120 mm (zie principe detail) |
|  | Aanbrengen trottoirkolk |
|  | Aanbrengen straatkolk |
|  | Bestaande lichtmast handhaven |
|  | Verplaatsen lichtmast |
|  | Op hoogte brengen putafdekking |
|  | Aanbrengen diamantkoppaal |
|  | Aanbrengen verkeerszuil D020-8822 |
|  | Aanbrengen verkeerszuil 8821, kleur: zwart/wit |
|  | |
|  | |
|  | |
|  | |
|  | |
|  | |
|  | |
|  | |
|  | |
|  | |
|  | |
|  | |
|  | |

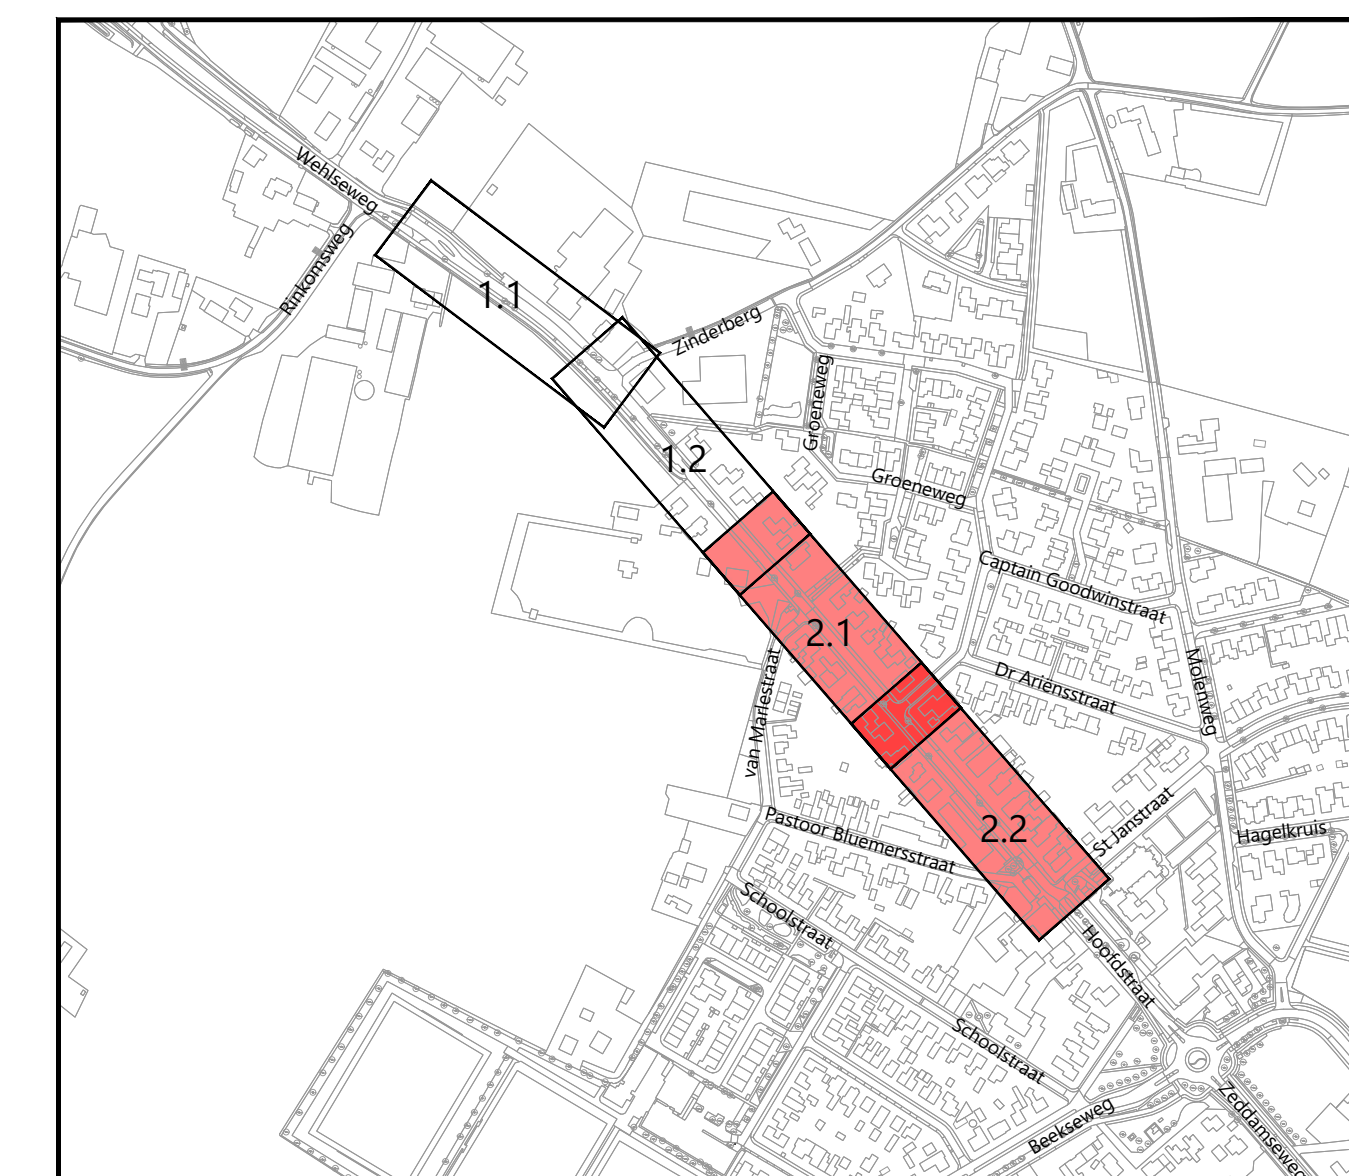

Overzichtsituatie
Schaal 1:5000

Opmerking:
* Meetvoering in meters
* Materiaalmaten in millimeters, tenzij anders aangegeven
* Hoogtematen in meters t.o.v. N.A.P.

4					
3					
2					
1	bwr	06-03-2025	Definitief	OMSCHRIJVING WILDIJNG	DL
	DOOR	DATUM	STATUS		

Definitief

OPDRACHTGEVER:
GEMEENTE MONTERFELAND

PROJECT:
HOOFDSTRAAT TE KILDER

ONDERDEEL:
Situatie bovengronds

SCHAAL: 1:50/200

PROJECTNR: 41084233

TEKENINGNR: SIO1

FORMAT: A0

BLAD: 02 van 02

Meer waarde aan ruimte