


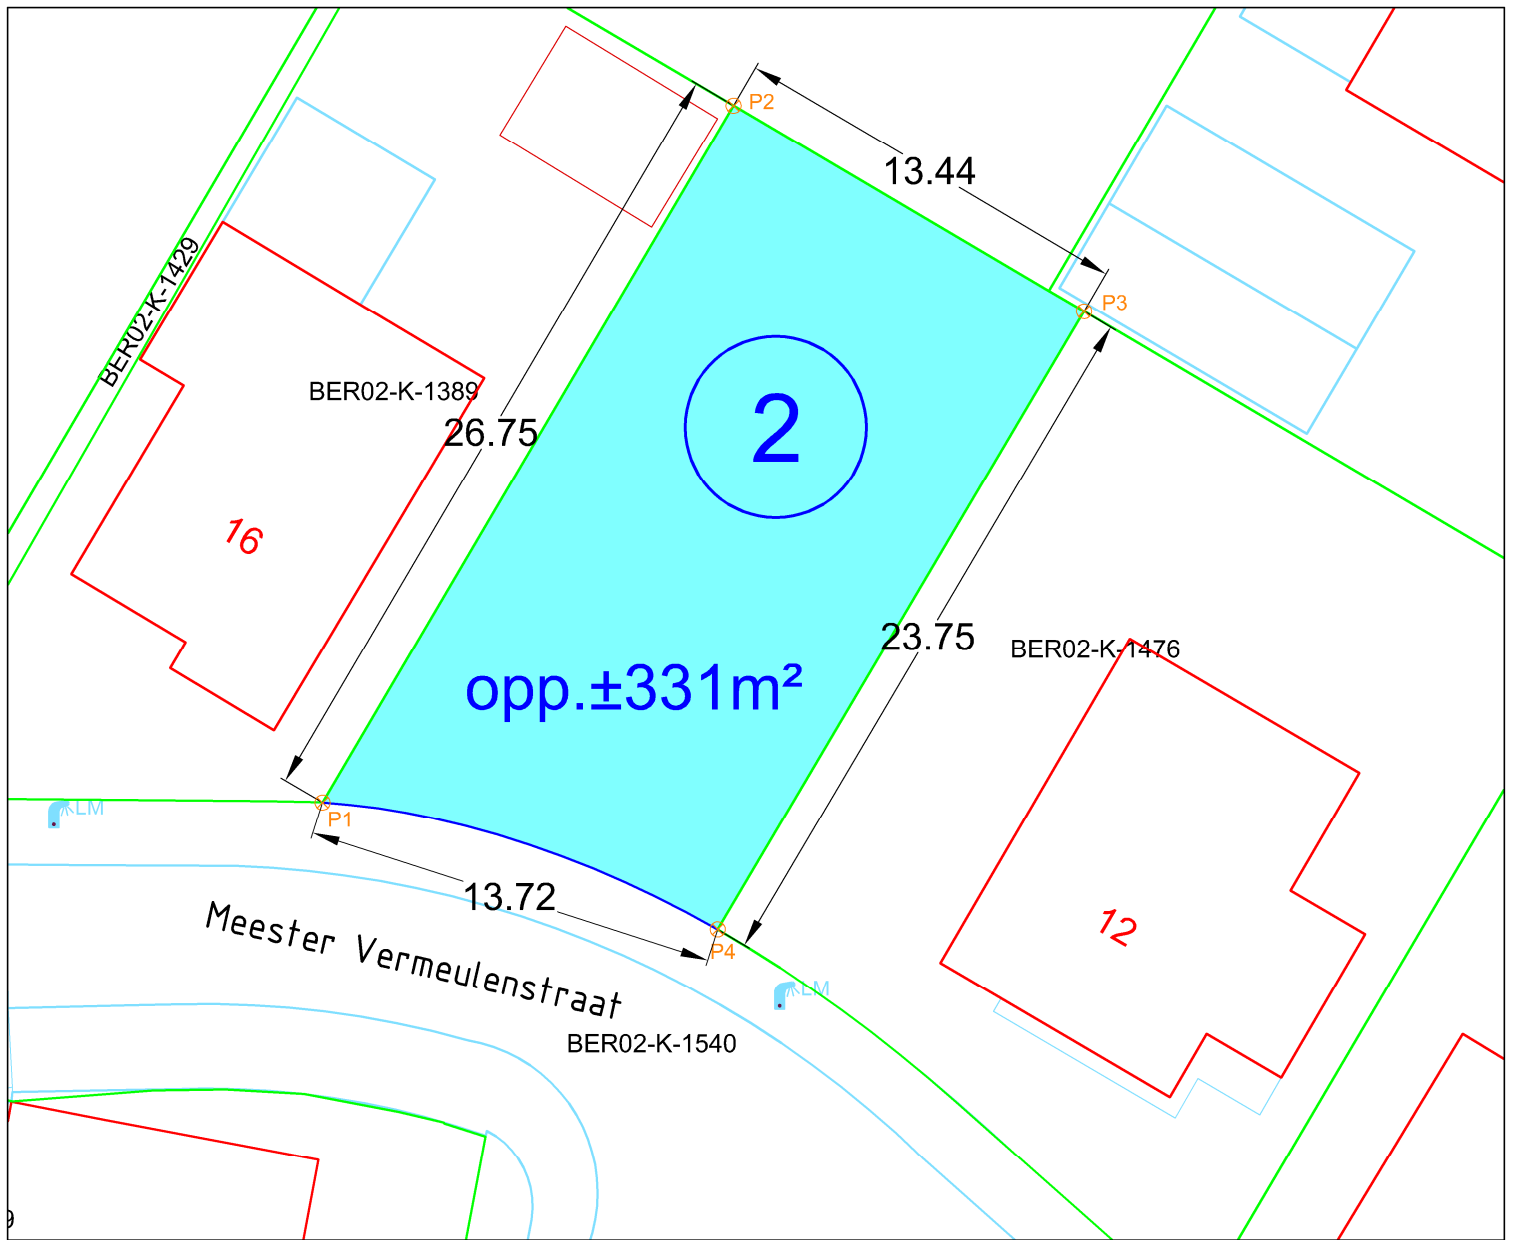


LEGENDA

- Kavels
- Kavelgrens
- perceelgrens
- 3.27 Kavelnummer
- 304 m² Kaveloppervlak
- P1 Grenspunt

Aan de
maatvoering en
oppervlakte van
de kavels kunnen
geen rechten
worden ontleend.

Uitzet coördinaten kavel 2		
	X	Y
P1	210395,881	437323,72
P2	210409,471	437346,758
P3	210421,059	437339,956
P4	210408,945	437319,528

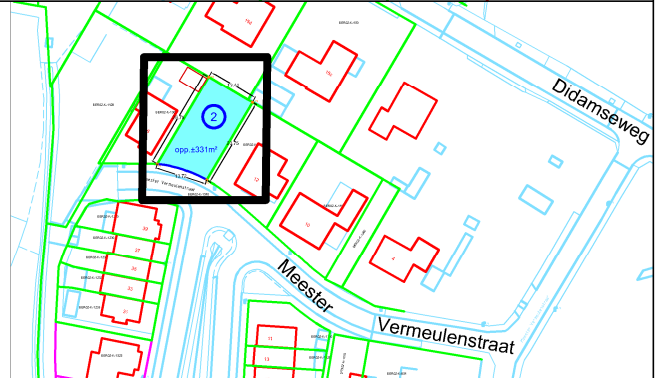

Meester Vermeulenstraat 14 Beek (kavel 2)

Kadastrale aanduiding: BER02, sectie K nr 1540 (ged) opp. ± 331 m²
te verkopen aan:

postbus 47
6940 BA Didam
0316 - 291391

schaal: 1:250
formaat: A4
get. : BB

gew.: _____

datum: 21/06/2024

bestek: _____

tek.nr.: _____