


Aan de
maatvoering en
oppervlakte van
de kavels kunnen
geen rechten
worden ontleend.

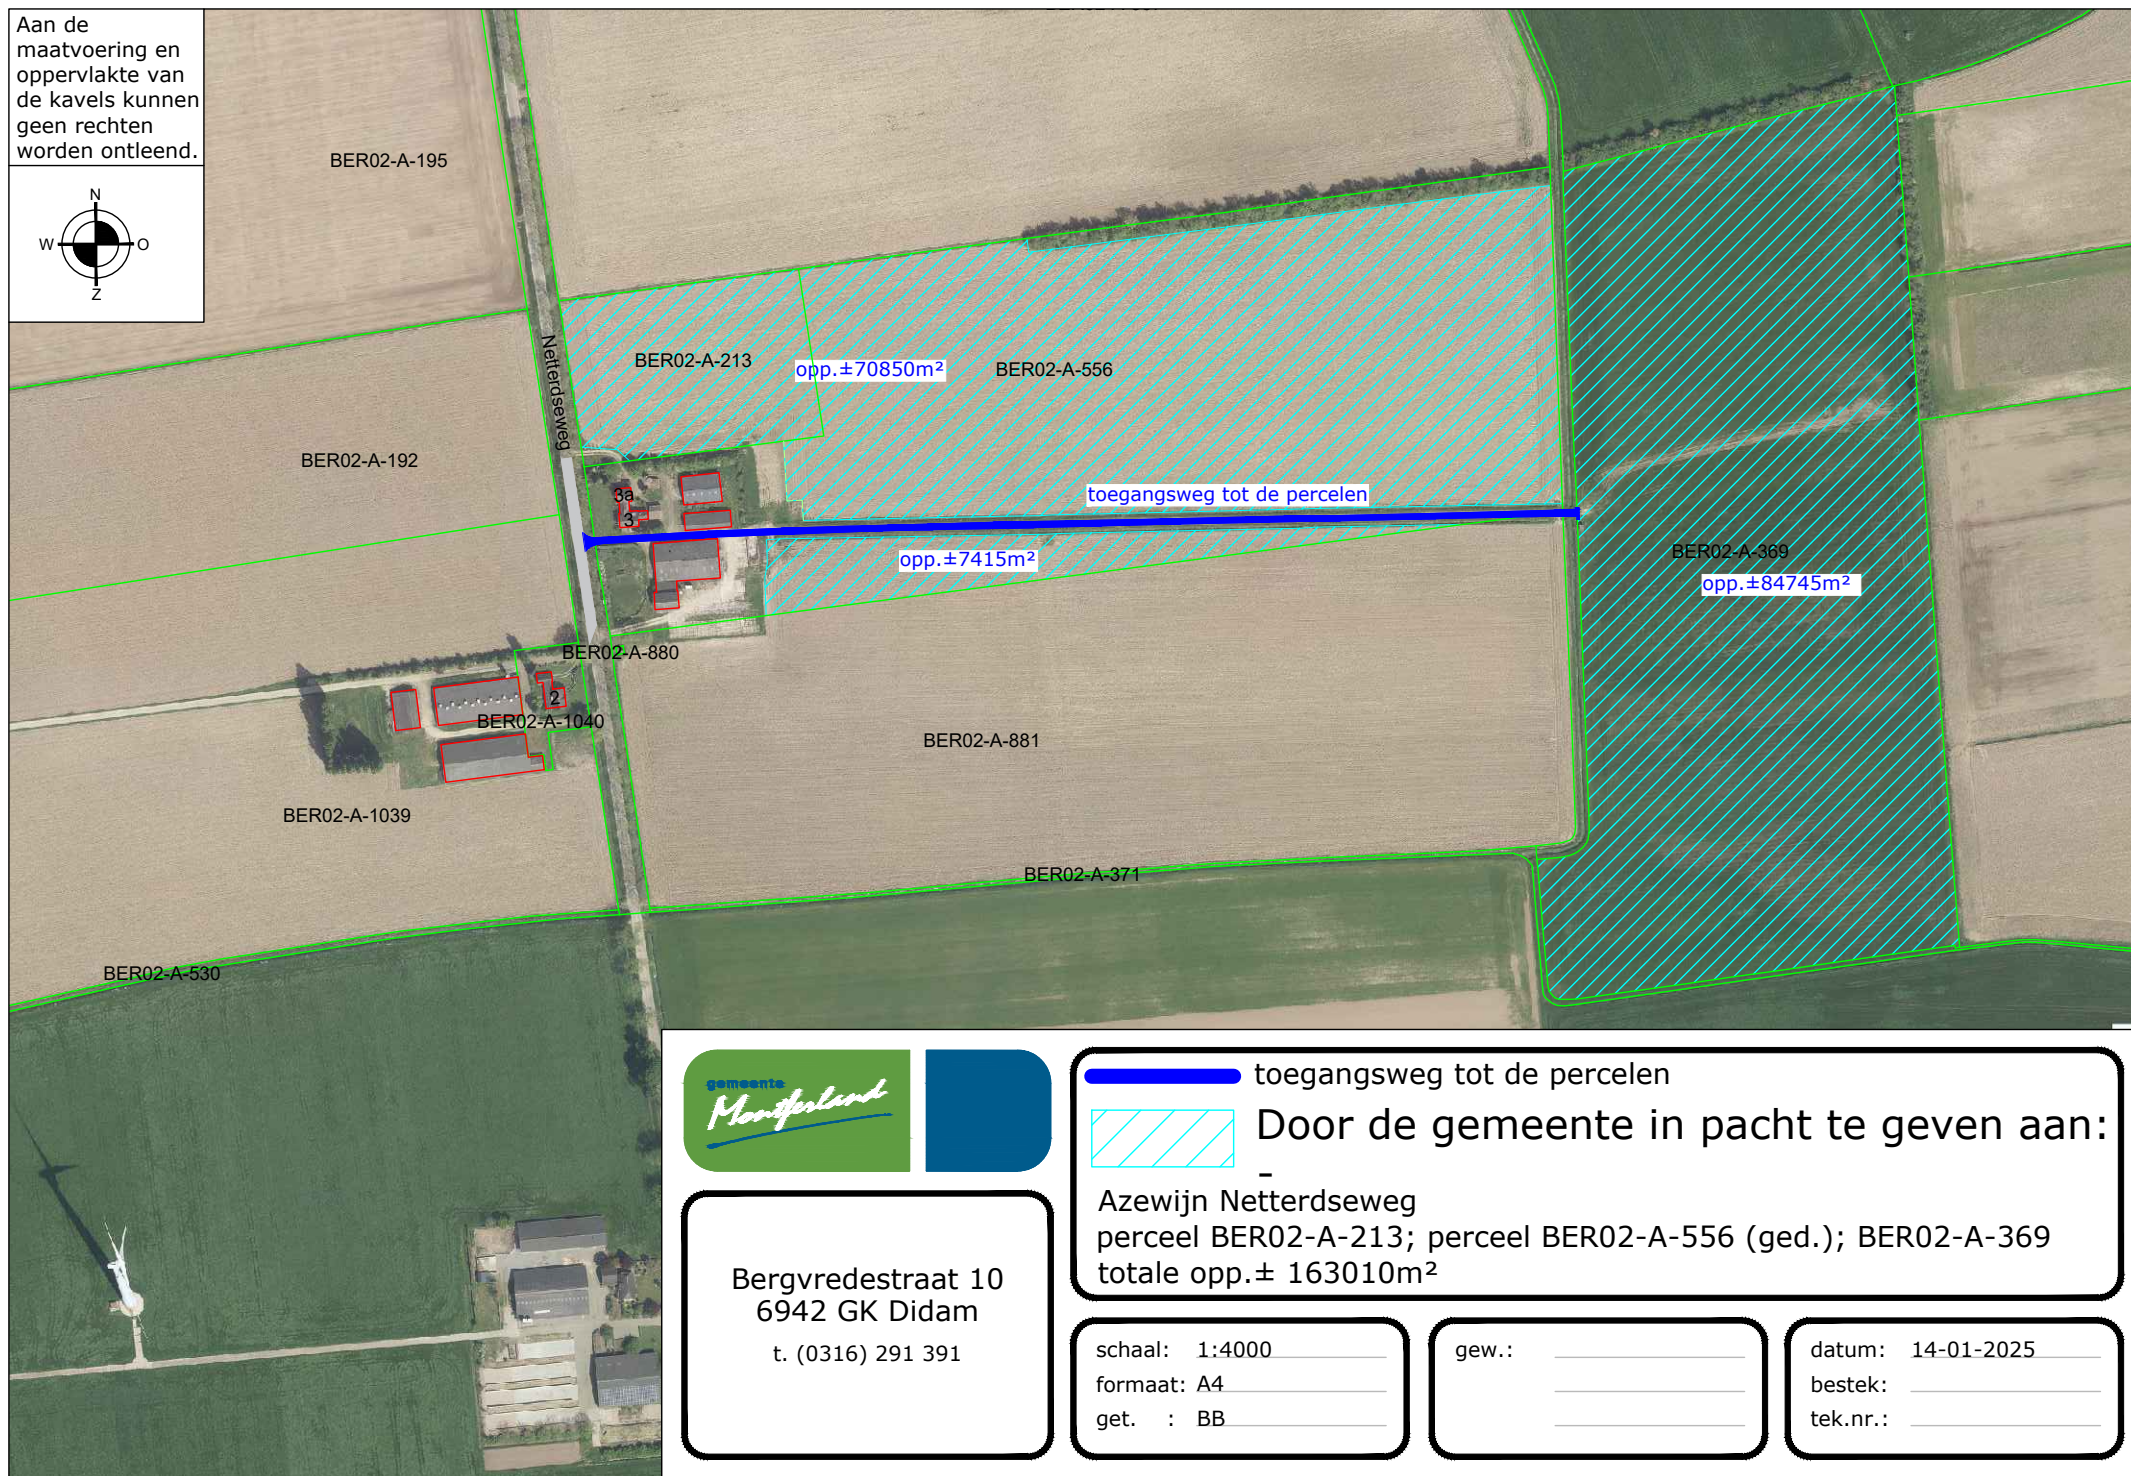

Bergvredestraat 10
6942 GK Didam
t. (0316) 291 391

 toegangsweg tot de percelen



Door de gemeente in pacht te geven aan:

Azewijn Netterdseweg
perceel BER02-A-213; perceel BER02-A-556 (ged.); BER02-A-369
totale opp. ± 163010m²

schaal: 1:4000
formaat: A4
get. : BB

gew.:

datum: 14-01-2025
bestek: _____
tek.nr.: _____