




LEGENDA

- Kavels
- Mandelig terrein
- Kadastrale perc.grens
- kavel grens
- Grens bouwvlak omgevingsplan
- Kavelnummer
- Kaveloppervlak
- Grenspaal
- Maatvoering
- Vloerpeilmaat
- hoogte maaiveld
- entree
- 2 meter hoge levend
- groene erfafscheiding
- 1 meter hoge levend
- groene erfafscheiding

pnt.nr.	x-coord	y-coord
1	215568,575	432860,642
2	215588,660	432856,535
3	215594,325	432887,097
4	215570,060	432891,595
5	215572,601	432880,328

Aan de maatvoering en oppervlakte van de kavels kunnen geen rechten worden ontleend.

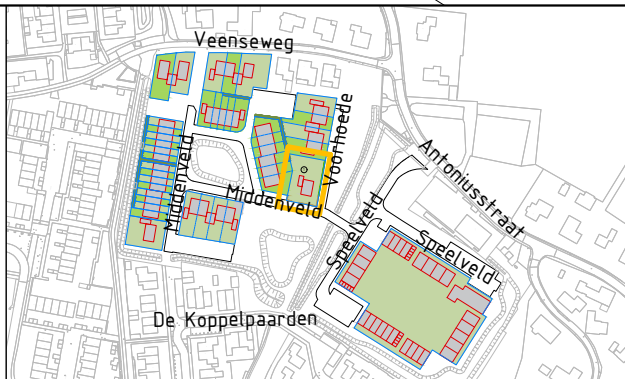

Lengel Middenveld kavel 1 (VVL-terrein) oppervlakte ±650m²

Bergvredestraat 10
6942 GK Didam
t. (0316) 291 391

schaal: 1:250
formaat: A4
get. : BB

gew.:

datum: 12/03/2026
bestek:
tek.nr.: