


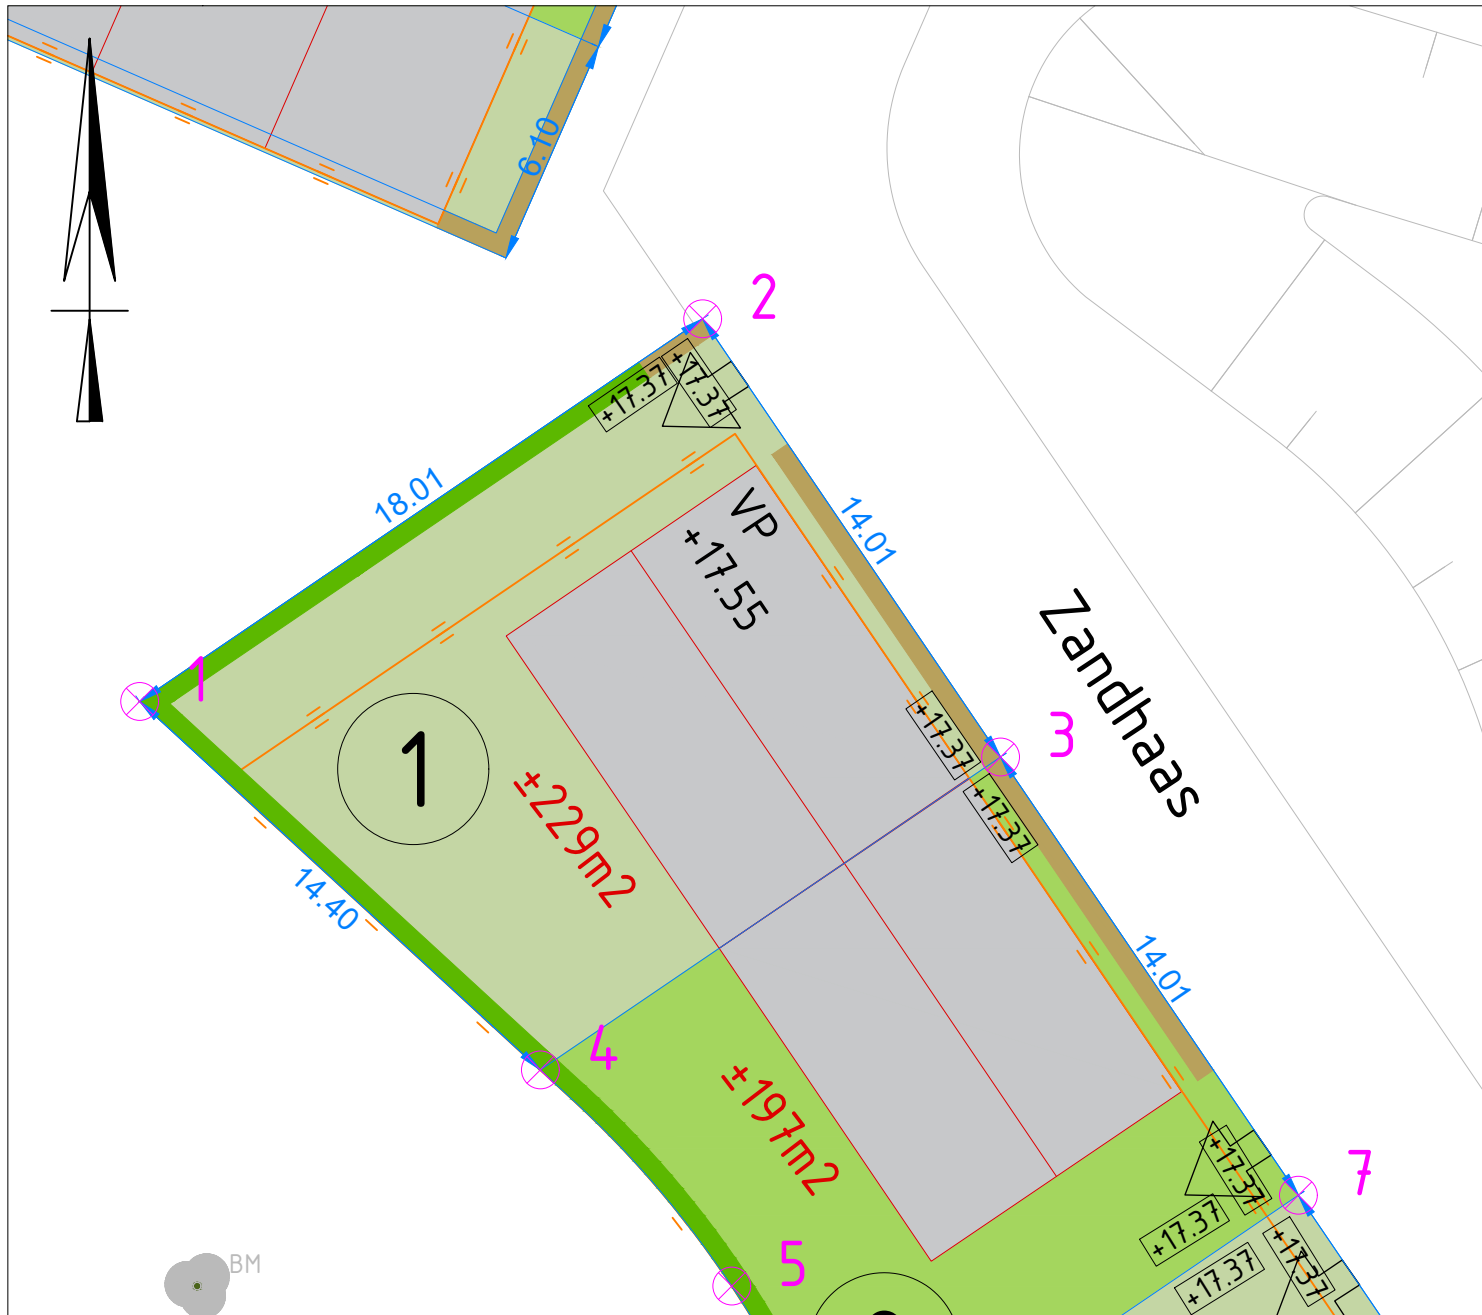


LEGENDA

- Mandelig terrein
- Kadastrale perc.grens
- kavel grens
- Grens bouwvlak omgevingsplan
- Kavelnummer
- Kaveloppervlak
- Grenspaal
- Maatvoering
- Vloerpeilmaat
- hoogte maaiveld
- entree
- 2 meter hoge levend groene erfafscheiding
- 1 meter hoge levend groene erfafscheiding

pnt.nr.	x-coord	y-coord
1	212244,649	432313,489
2	212259,542	432323,612
3	212267,421	432312,021
4	212255,248	432303,746

Aan de maatvoering en oppervlakte van de kavels kunnen geen rechten worden ontleend en afmetingen van de woningen zijn indicatief.

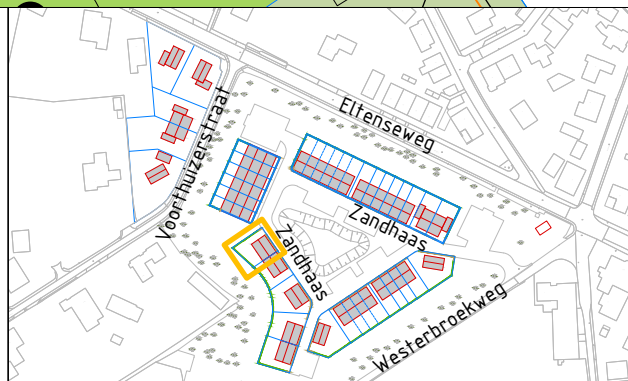

Stokkum Zandhaas kavel 1

oppervlakte ±229m²

Bergvredestraat 10
6942 GK Didam

t. (0316) 291 391

schaal: 1:200

formaat: A4

get. : BB

gew.:

datum: 12/03/2026

bestek:

tek.nr.: