




LEGENDA

- Kavel
- Mandelig terrein
- Kadastrale perc.grens
- kavel grens
- Grens bouwvlak omgevingsplan
- Kavelnummer
- Kaveloppervlak
- Grenspaal
- Maatvoering
- Vloerpeilmaat
- hoogte maaiveld

pnt.nr.	x-coord	y-coord
3	213279,132	439131,582
4	213307,111	439117,803
5	213302,665	439106,852
6	213300,812	439107,605
7	213299,670	439104,791
8	213272,480	439118,181

- entree
- 2 meter hoge levend groene erfafscheiding
- 1 meter hoge levend groene erfafscheiding

Aan de maatvoering en oppervlakte van de kavels kunnen geen rechten worden ontleend en afmetingen van de woningen zijn indicatief.

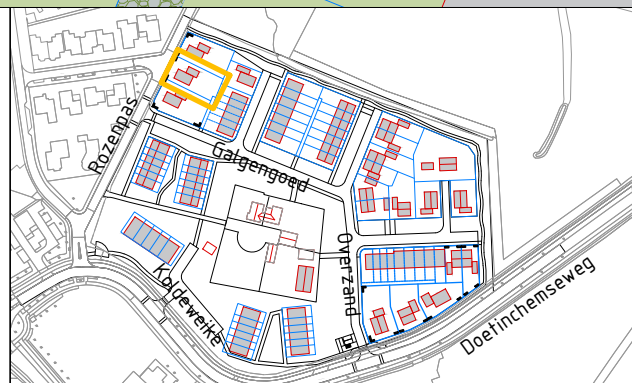

Kilder Rozenpas kavel 2

oppervlakte ±469m²

Bergvredestraat 10
6942 GK Didam
0316 - 291391

schaal: 1:250
formaat: A4
get. : BB

gew.:

datum: 12/03/2026
bestek:
tek.nr.: