



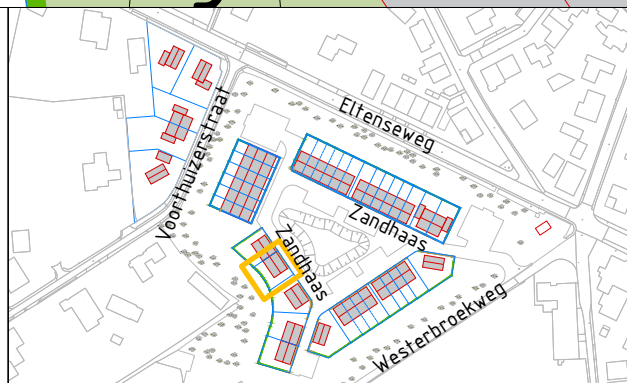

 Mandelig terrein
 Kadastrale perc.grens
 kavel grens
 Grens bouwvlak omgevingsplan
 Kavelnummer
 Kaveloppervlak
 Grenspaal
 Maatvoering
 Vloerpeilmaat
 hoogte maaiveld

pnt.nr.	x-coord	y-coord
3	212267,421	432312,021
4	212255,248	432303,746
5	212260,312	432298,029
6	212263,228	432292,224
7	212275,300	432300,431

Aan de maatvoering en oppervlakte van de kavels kunnen geen rechten worden ontleend en afmetingen van de woningen zijn indicatief.

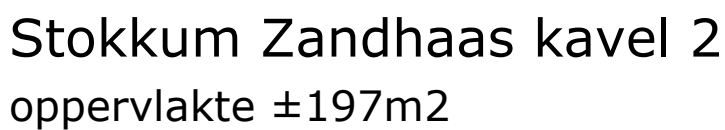

schaal: 1:200
 formaat: A4
 get. : BB

gew.: _____

datum: 12/03/2026
bestek: _____
tek.nr.: _____