


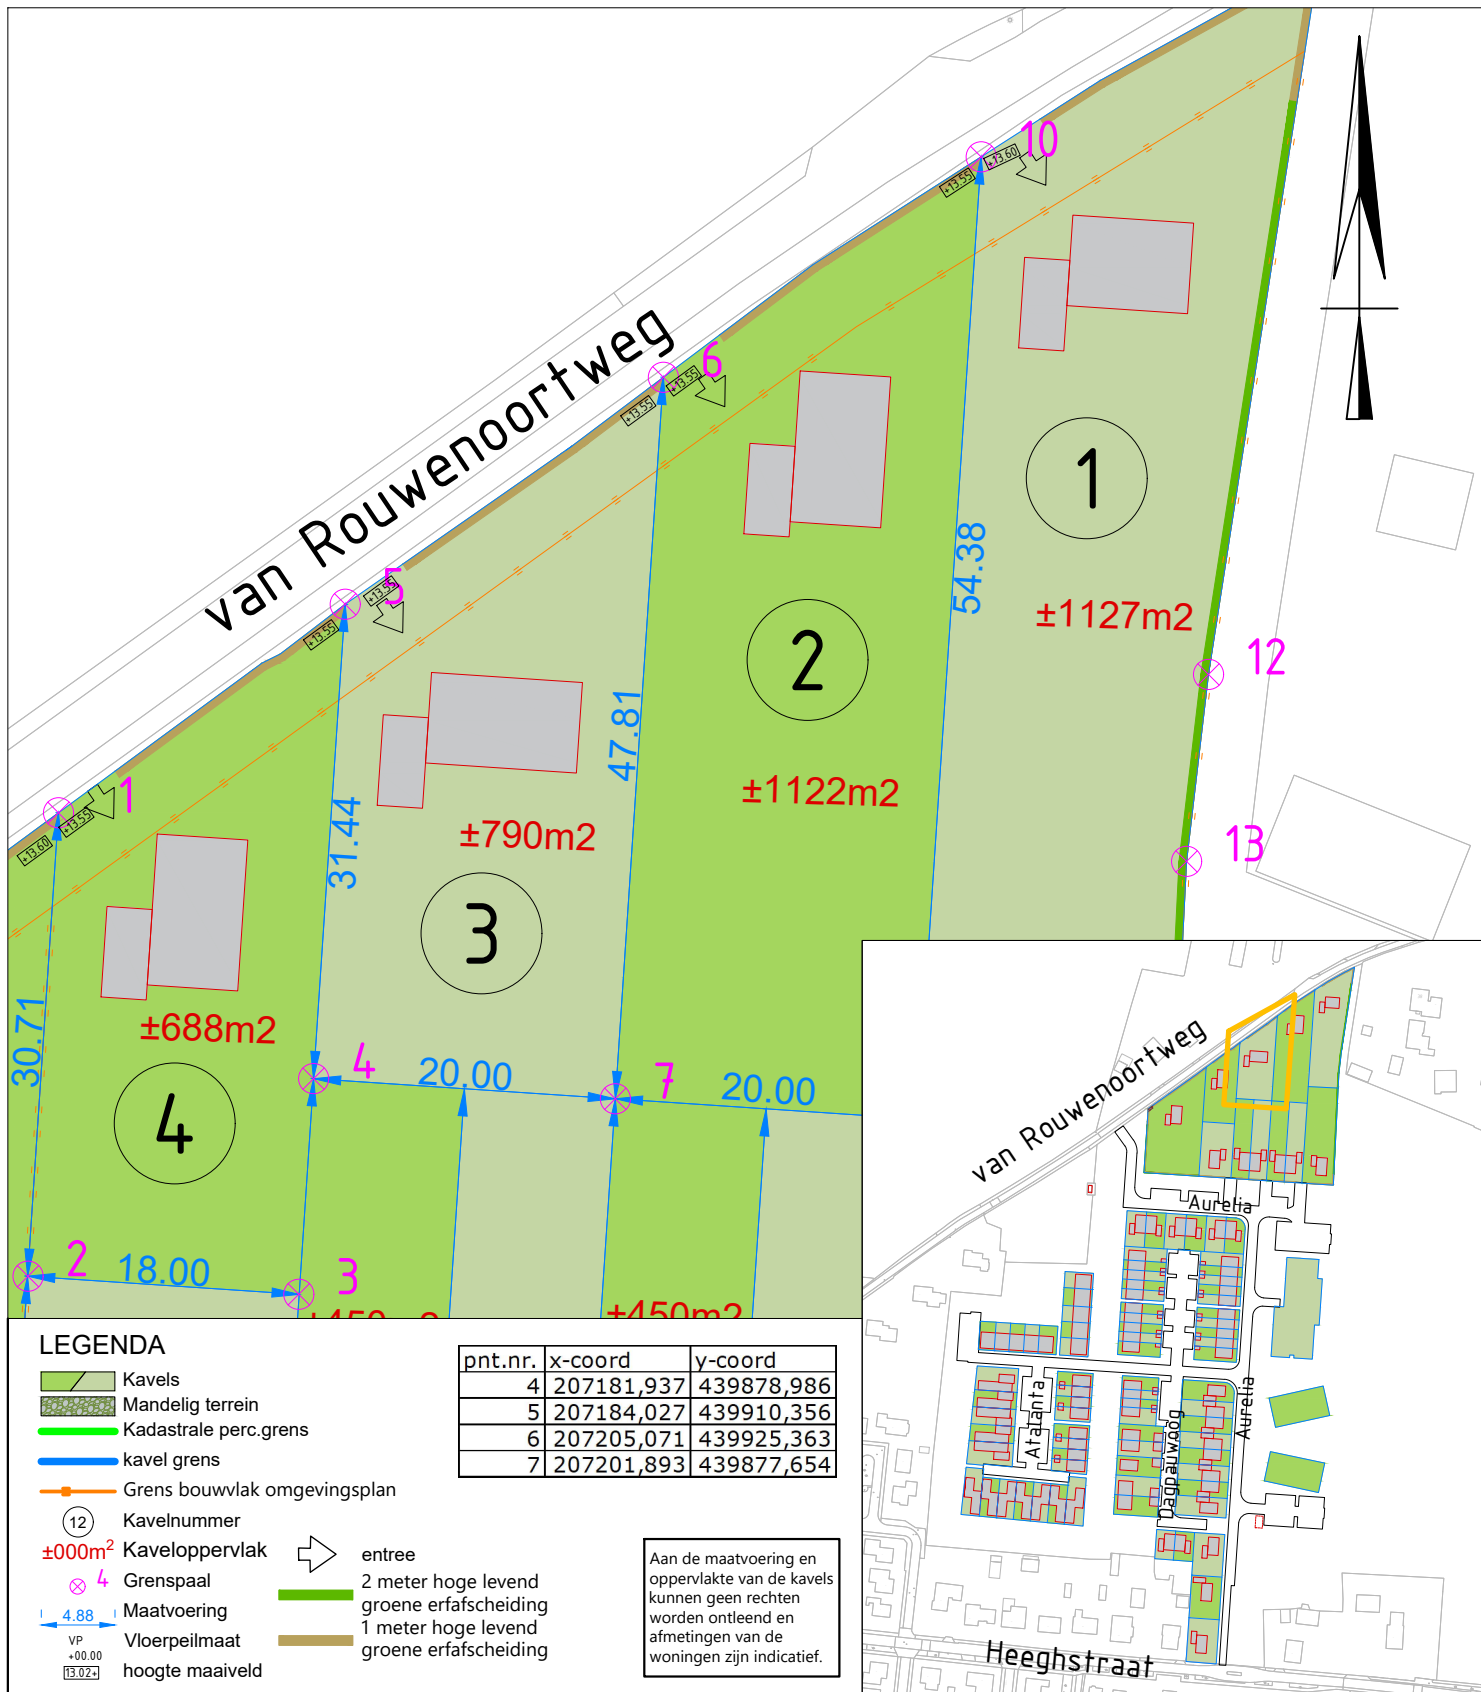

Didam van Rouwenoortweg kavel 3 oppervlakte ±790m²

Bergvredestraat 10
6942 GK Didam

t. (0316) 291 391

schaal: 1:500

formaat: A4

get. : BB

gew.:

datum: 12/03/2026

bestek:

tek.nr.: