


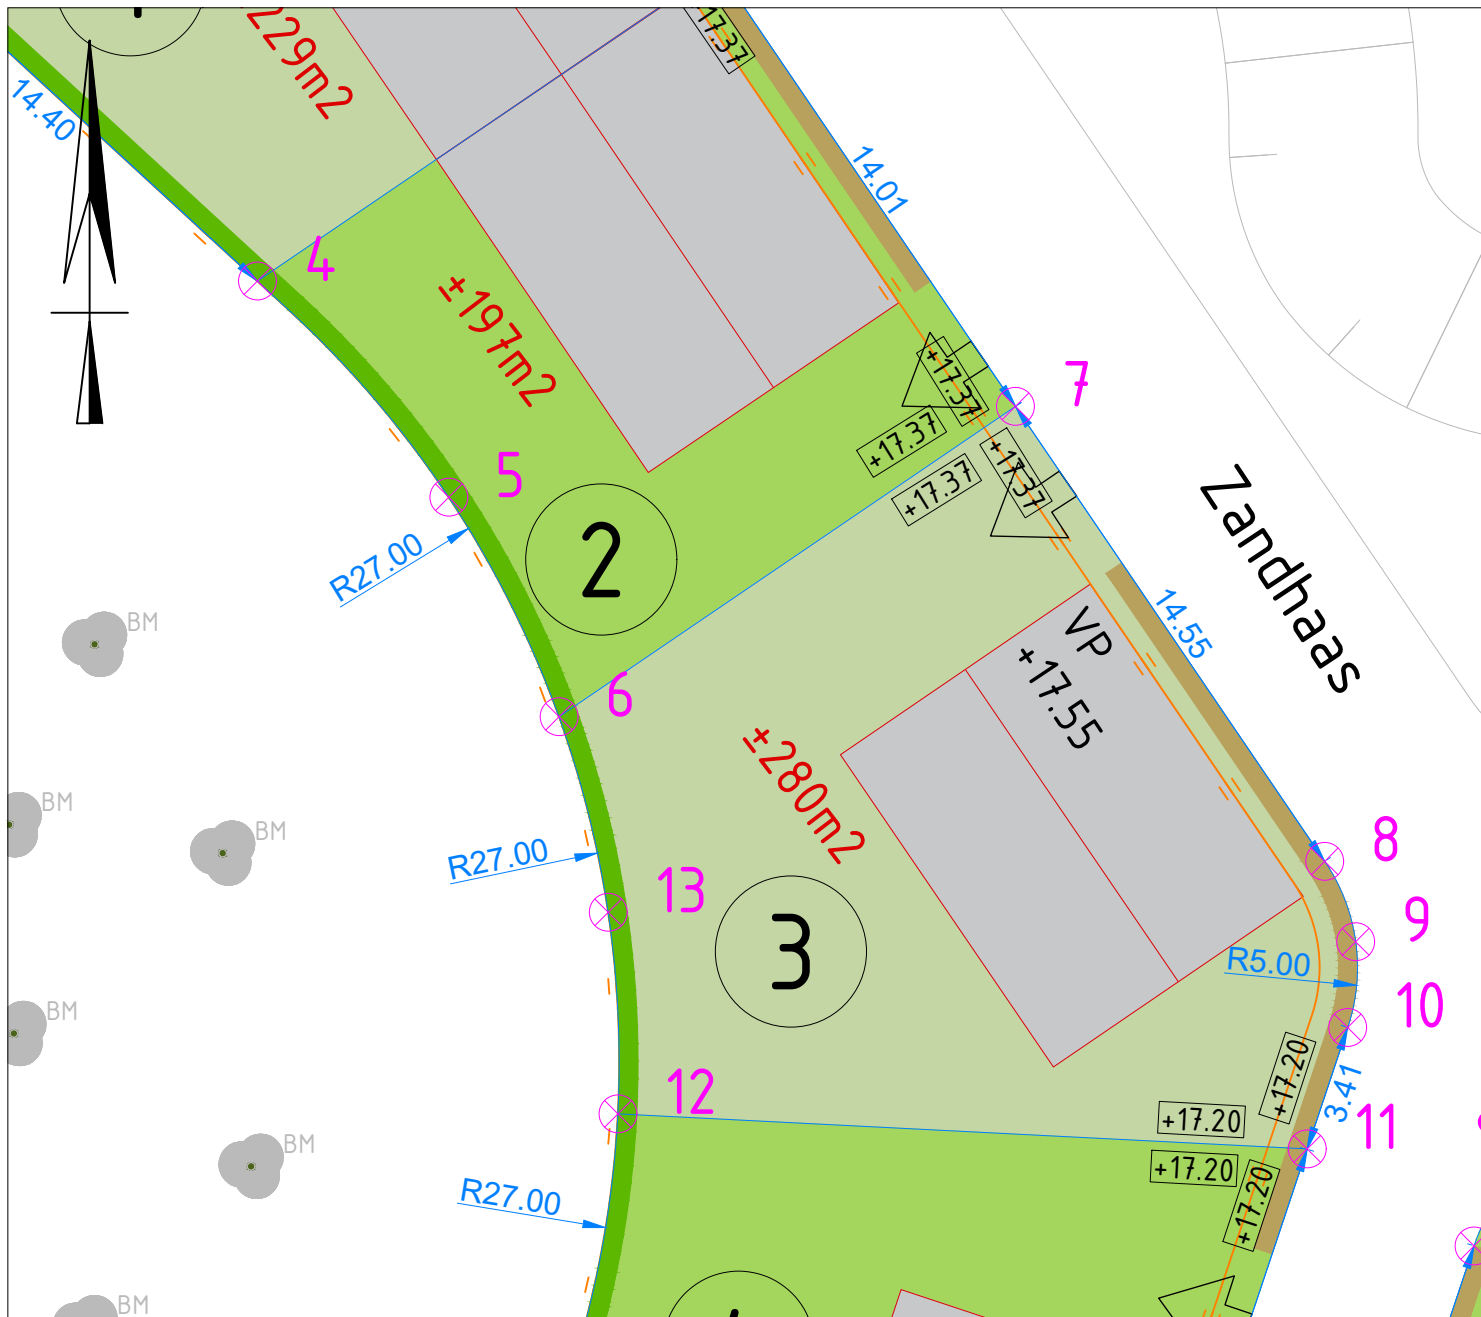


LEGENDA

- Mandelig terrein
- Kadastrale perc.grens
- kavel grens
- Grens bouwvlak omgevingsplan
- Kavelnummer
- Kaveloppervlak
- Grenspaal
- Maatvoering
- Vloerpeilmaat
- hoogte maaiveld
- entree
- 2 meter hoge levend groene erfafscheiding
- 1 meter hoge levend groene erfafscheiding

pnt.nr.	x-coord	y-coord
6	212263,228	432292,224
7	212275,300	432300,431
8	212283,481	432288,397
9	212284,299	432286,271
10	212284,089	432284,003
11	212283,020	432280,792
12	212264,786	432281,718
13	212264,528	432287,051

Aan de maatvoering en oppervlakte van de kavels kunnen geen rechten worden ontleend en afmetingen van de woningen zijn indicatief.

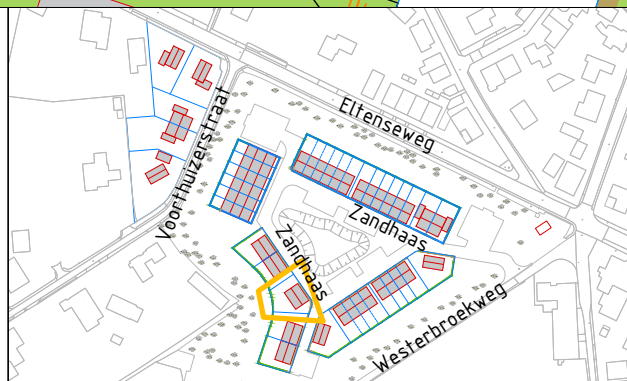

Stokkum Zandhaas kavel 3

oppervlakte ±280m²

Bergvredestraat 10
6942 GK Didam
t. (0316) 291 391

schaal: 1:200
formaat: A4
get. : BB

gew.: _____

datum: 12/03/2026
bestek: _____
tek.nr.: _____