
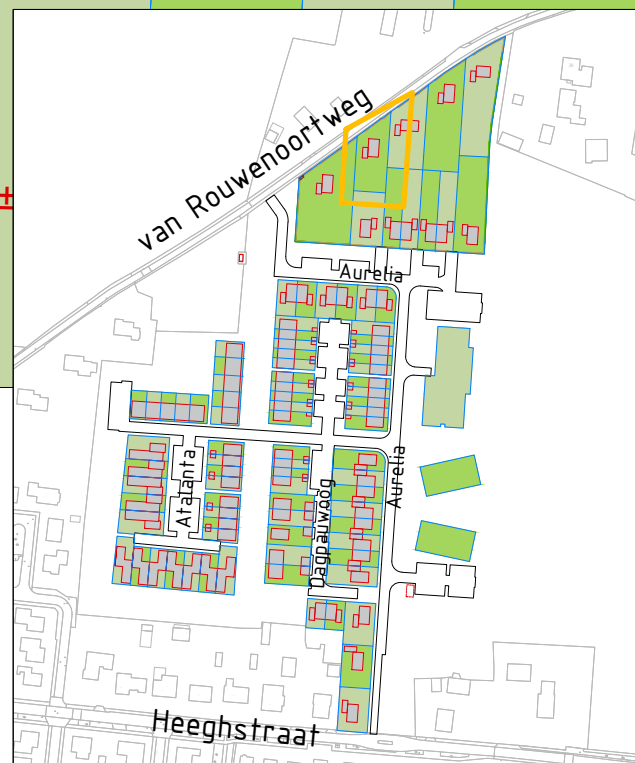


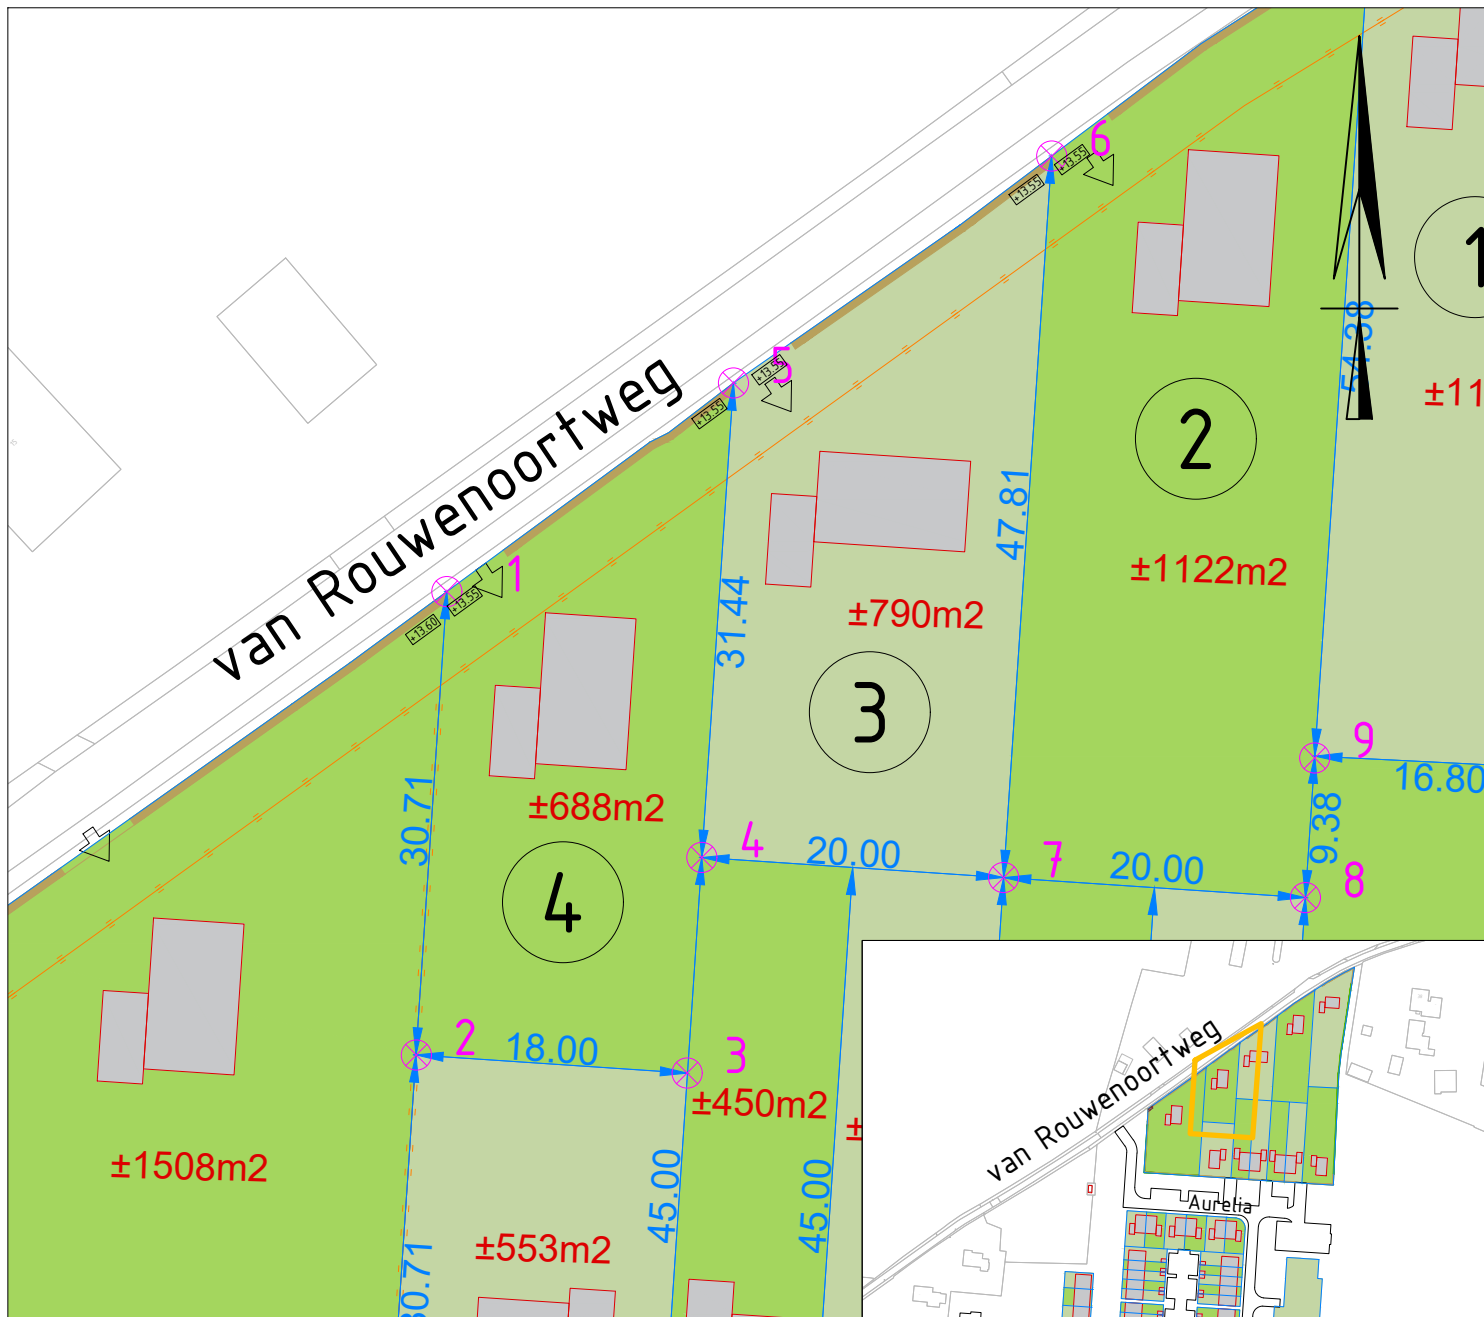

LEGENDA

- Kavels
- Mandelig terrein
- Kadastrale perc.grens
- kavel grens
- Grens bouwvlak omgevingsplan
- Kavelnummer
- Kaveloppervlak
- Grenspaal
- Maatvoering
- Vloerpeilmaat
- hoogte maaiveld

pnt.nr.	x-coord	y-coord
1	207165,069	439896,565
2	207163,054	439865,922
3	207180,961	439864,729
4	207181,937	439878,986
5	207184,027	439910,356

- entree
- 2 meter hoge levend groene erfafscheiding
- 1 meter hoge levend groene erfafscheiding

Aan de maatvoering en oppervlakte van de kavels kunnen geen rechten worden ontleend en afmetingen van de woningen zijn indicatief.



Didam van Rouwenoortweg kavel 4 oppervlakte ±688m²

Bergvredestraat 10
6942 GK Didam
t. (0316) 291 391

schaal: 1:500
formaat: A4
get. : BB

gew.:

datum: 12/03/2026
bestek:
tek.nr.: