


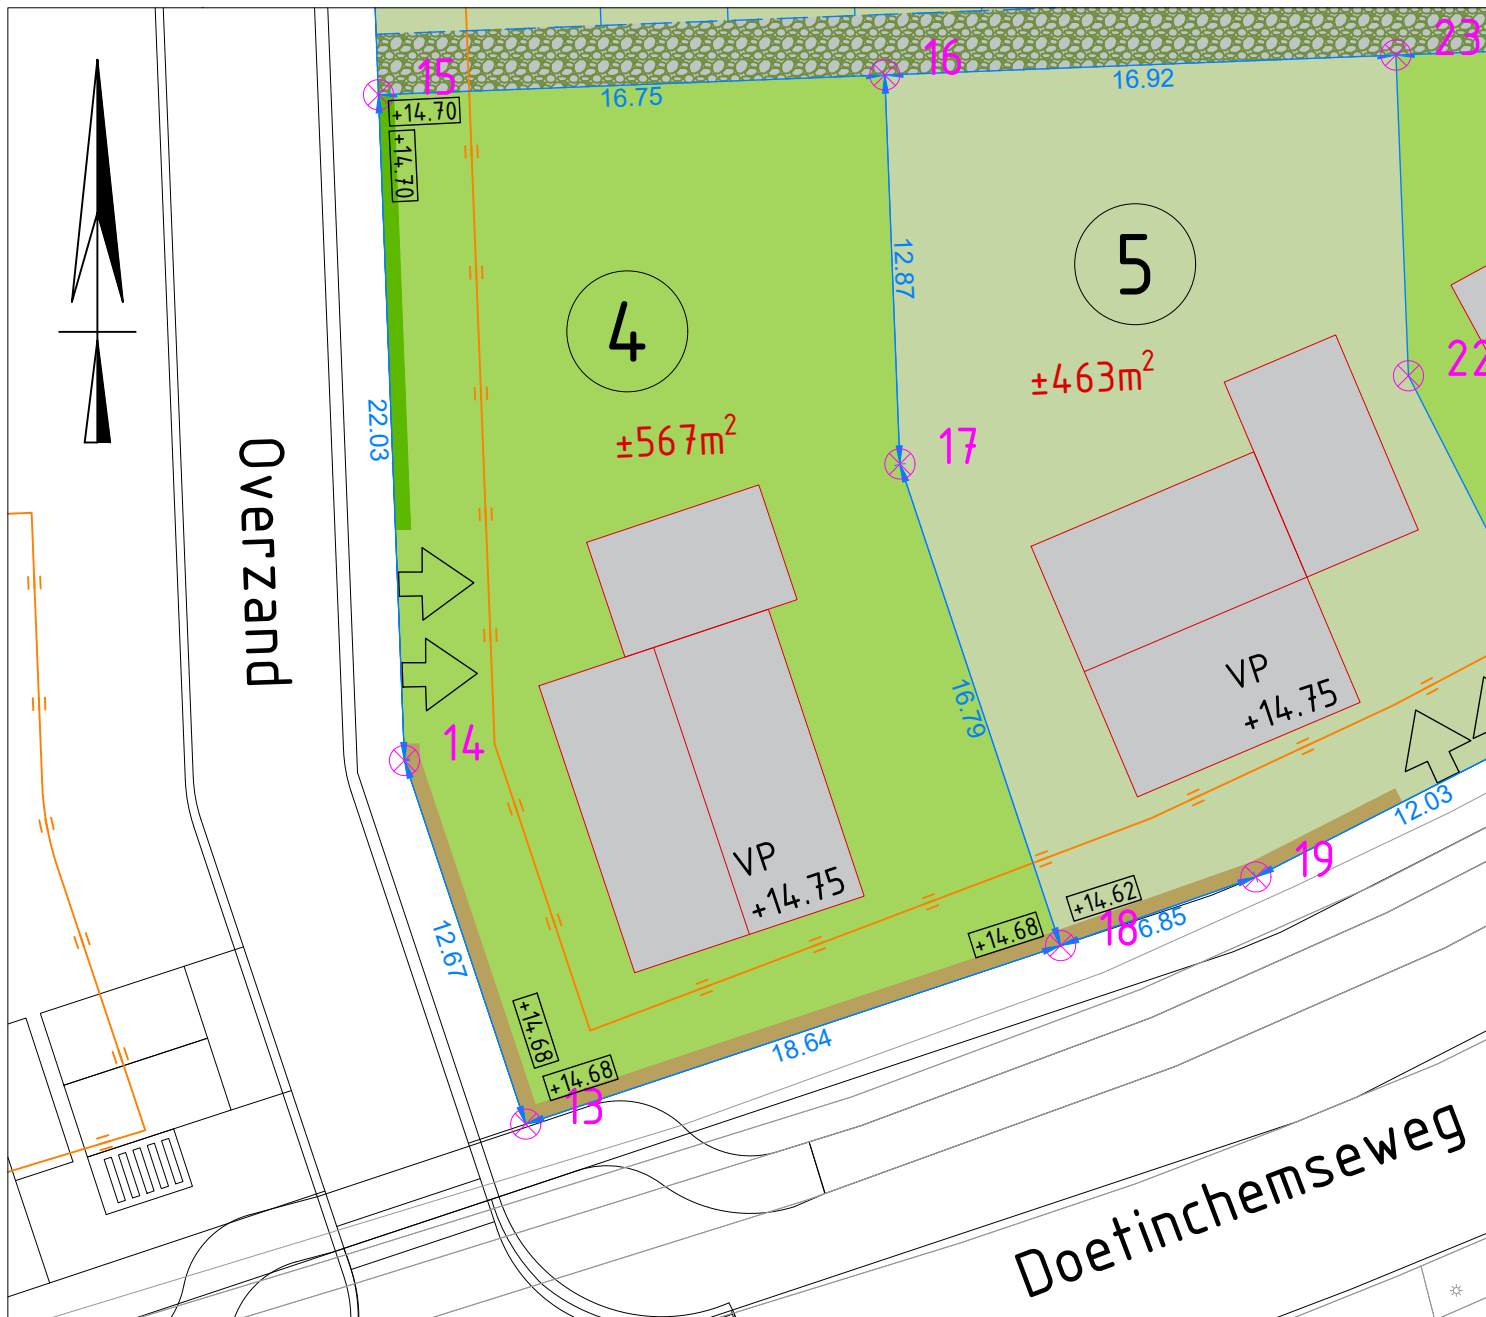


LEGENDA

- Kavels
- Mandelig terrein
- Kadastrale perc.grens
- kavel grens
- Grens bouwvlak omgevingsplan
- 12 Kavelnummer
- ±000m² Kaveloppervlak
- 4 Grenspaal
- Maatvoering
- Vloerpeilmaat
- hoogte maaiveld
- entree
- 2 meter hoge levend groene erfafscheiding
- 1 meter hoge levend groene erfafscheiding

pnt.nr.	x-coord	y-coord
13	213394,226	438960,489
14	213390,215	438972,509
15	213389,357	438994,521
16	213406,096	438995,174
17	213406,597	438982,314
18	213411,911	438966,389

Aan de maatvoering en oppervlakte van de kavels kunnen geen rechten worden ontleend en afmetingen van de woningen zijn indicatief.

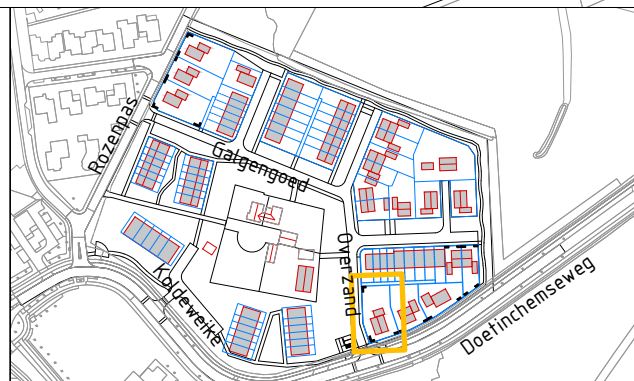

Kilder Overzand kavel 4

oppervlakte ±567m²

Bergvredestraat 10
6942 GK Didam
0316 - 291391

schaal: 1:250
formaat: A4
get. : BB

gew.:

datum: 12/03/2026
bestek:
tek.nr.: