


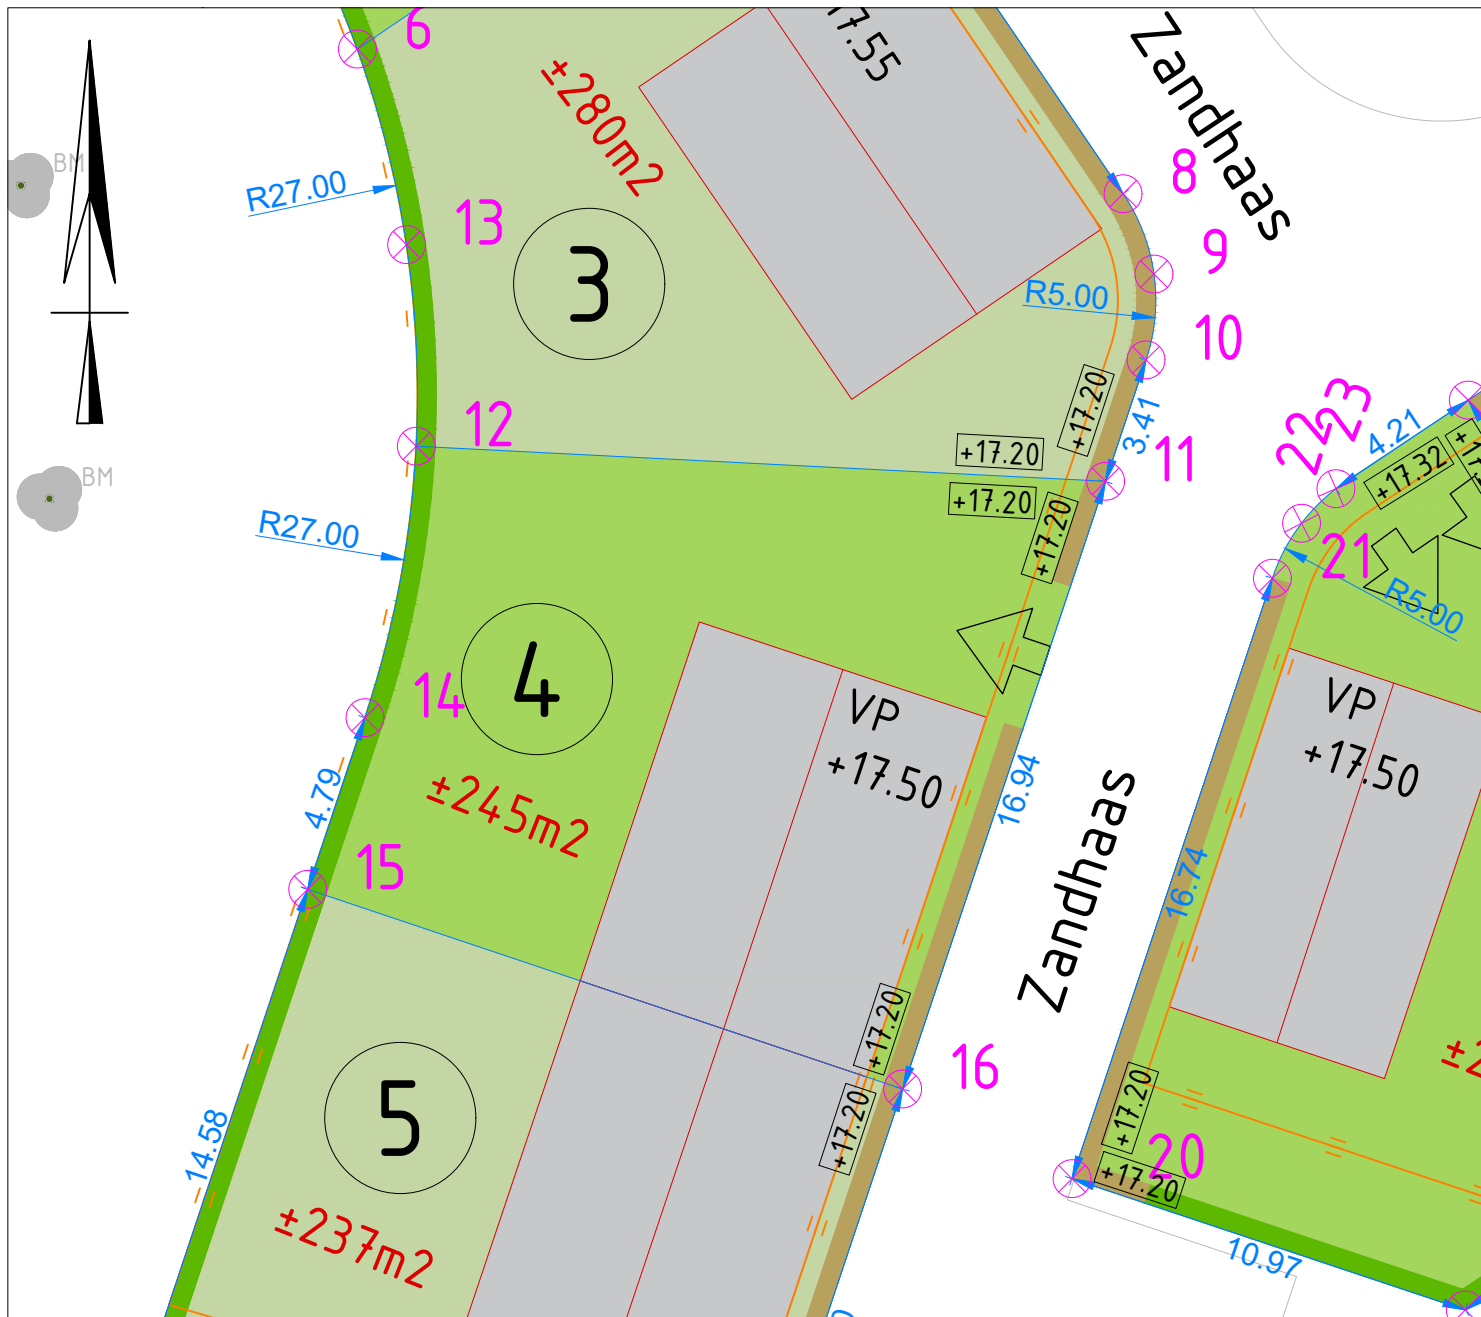


LEGENDA

- Mandelig terrein
- Kadastrale perc.grens
- kavel grens
- Grens bouwvlak omgevingsplan
- Kavelnummer
- Kaveloppervlak
- Grenspaal
- Maatvoering
- Vloerpeilmaat
- hoogte maaiveld

pnt.nr.	x-coord	y-coord
11	212283,020	432280,792
12	212264,786	432281,718
14	212263,429	432274,540
15	212261,913	432270,000
16	212277,651	432264,718

- entree
- 2 meter hoge levend groene erfafscheiding
- 1 meter hoge levend groene erfafscheiding

Aan de maatvoering en oppervlakte van de kavels kunnen geen rechten worden ontleend en afmetingen van de woningen zijn indicatief.

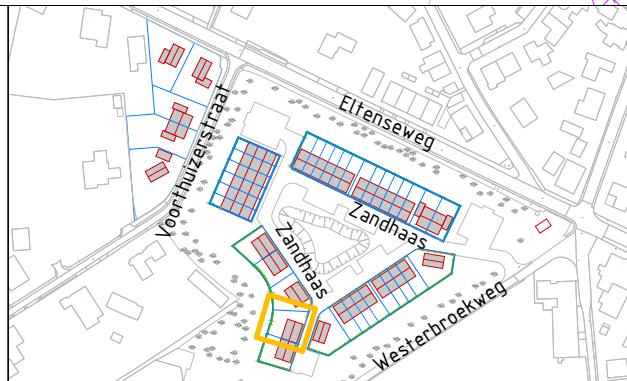

Stokkum Zandhaas kavel 4

oppervlakte ±245m²

Bergvredestraat 10
6942 GK Didam
t. (0316) 291 391

schaal: 1:200
formaat: A4
get. : BB

gew.:

datum: 12/03/2026
bestek:
tek.nr.: