


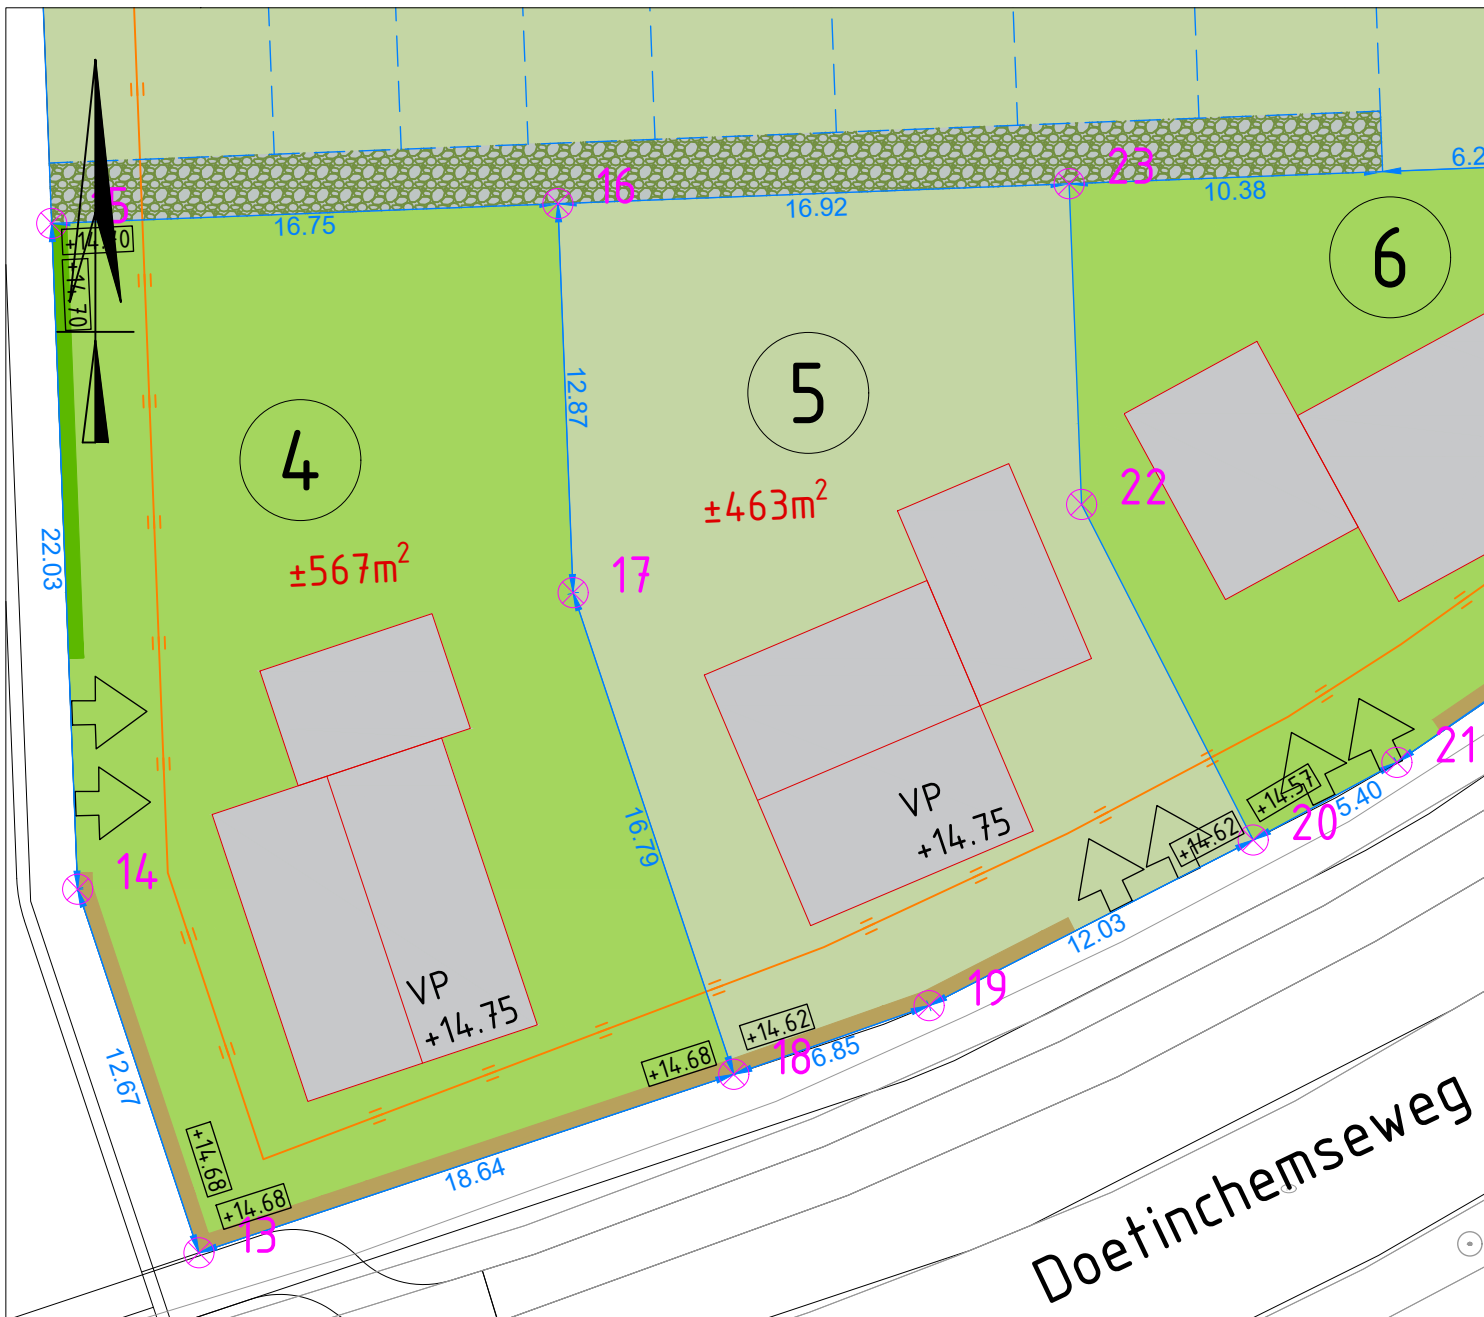


#### LEGENDA

- Kavels
- Mandelig terrein
- Kadastrale perc.grens
- kavel grens
- Grens bouwvlak omgevingsplan
- Kavelnummer
- Kaveloppervlak
- Grenspaal
- Maatvoering
- Vloerpeilmaat
- hoogte maaiveld
- entree
- 2 meter hoge levend groene erfafscheiding
- 1 meter hoge levend groene erfafscheiding

| pnt.nr. | x-coörd    | y-coörd    |
|---------|------------|------------|
| 16      | 213406,096 | 438995,174 |
| 17      | 213406,597 | 438982,314 |
| 18      | 213411,911 | 438966,389 |
| 19      | 213418,369 | 438968,66  |
| 20      | 213429,083 | 438974,137 |
| 22      | 213423,412 | 438985,231 |
| 23      | 213422,999 | 438995,833 |

Aan de maatvoering en oppervlakte van de kavels kunnen geen rechten worden ontleend en afmetingen van de woningen zijn indicatief.

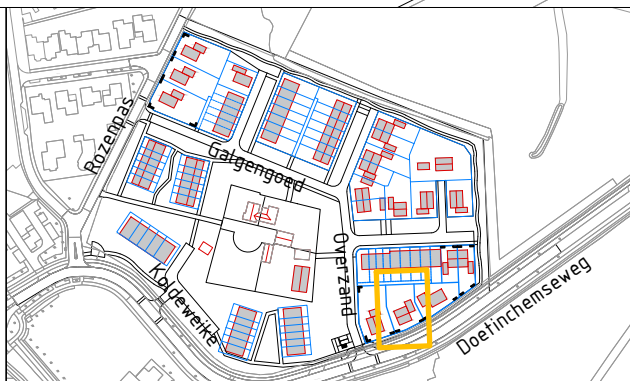

## Kelder Doetinchemseweg kavel 5 oppervlakte ±463m<sup>2</sup>

Bergvredestraat 10  
6942 GK Didam  
0316 - 291391

schaal: 1:250  
formaat: A4  
get. : BB

gew.: \_\_\_\_\_

datum: 12/03/2026  
bestek: \_\_\_\_\_  
tek.nr.: \_\_\_\_\_