


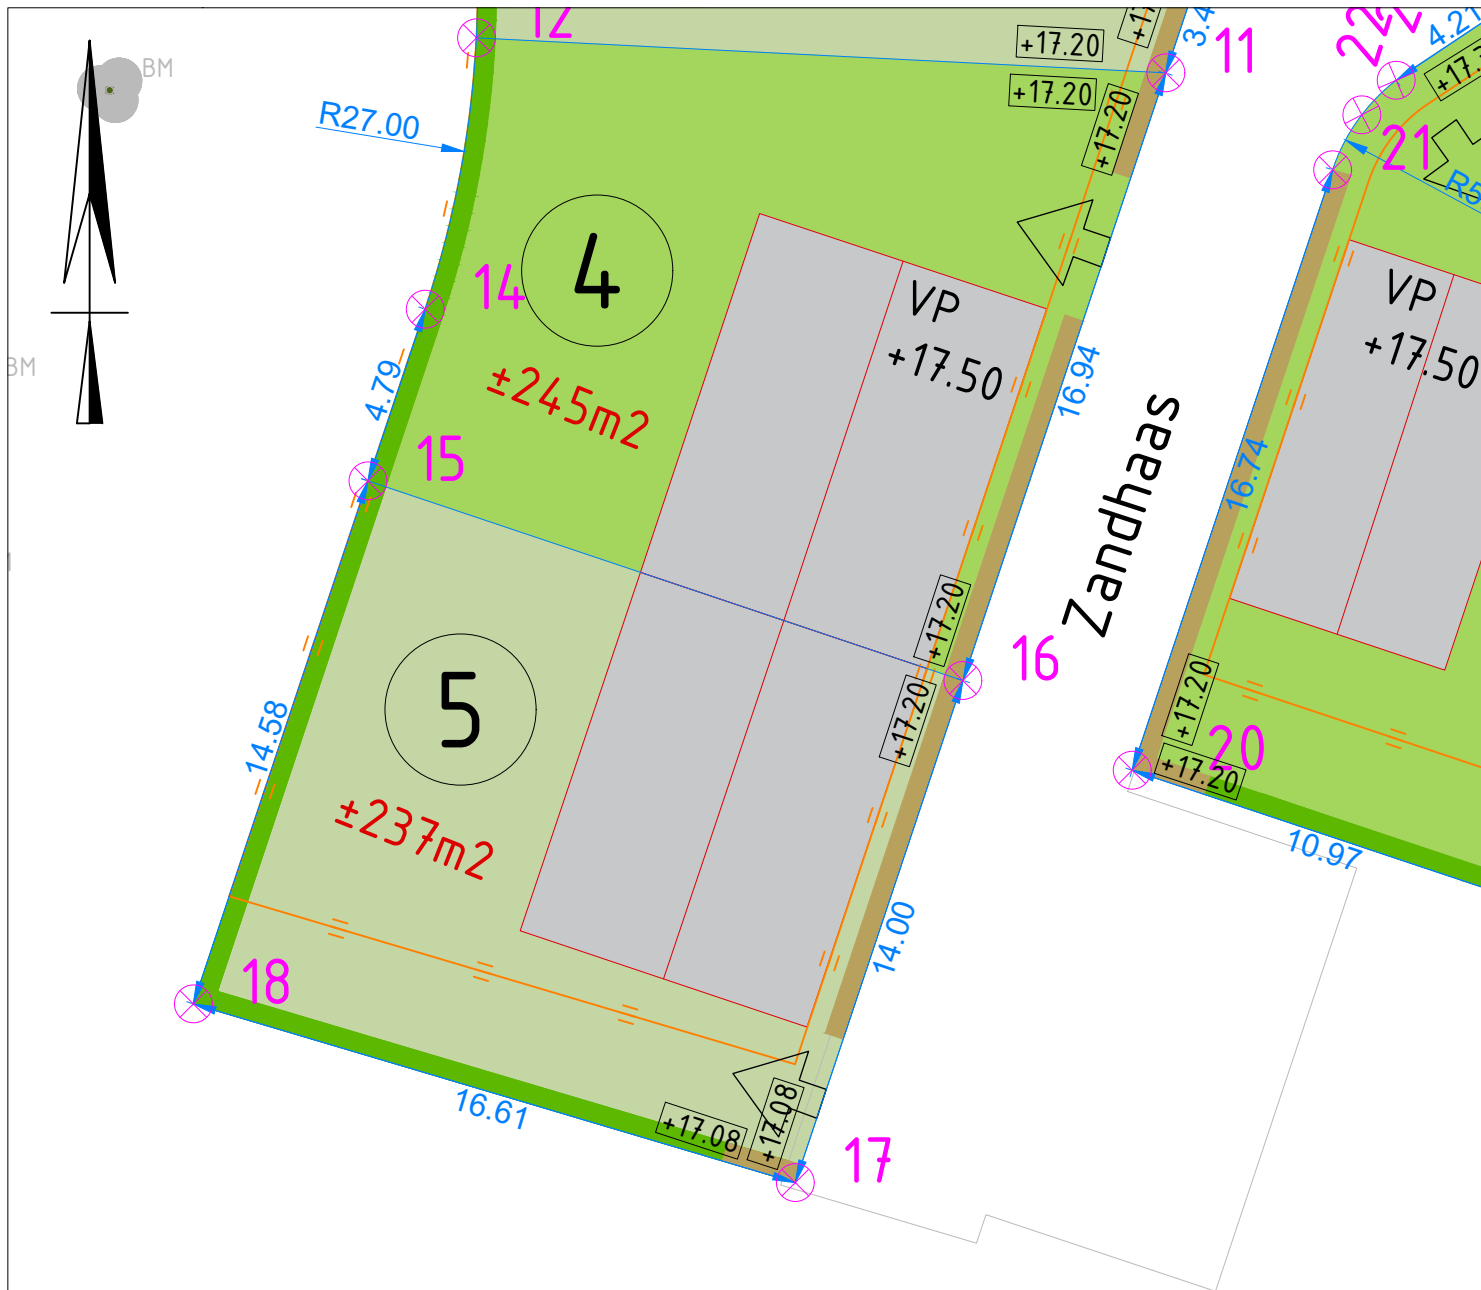


LEGENDA

- Mandelig terrein
- Kadastrale perc.grens
- kavel grens
- Grens bouwvlak omgevingsplan
- Kavelnummer
- $\pm 000m^2$ Kaveloppervlak
- Grenspaal
- Maatvoering
- Vloerpeilmaat
- hoogte maaiveld
- entree
- 2 meter hoge levend groene erfafscheiding
- 1 meter hoge levend groene erfafscheiding

pnt.nr.	x-coord	y-coord
15	212261,913	432270,000
16	212277,651	432264,718
17	212273,218	432251,439
18	212257,295	432256,166

Aan de maatvoering en oppervlakte van de kavels kunnen geen rechten worden ontleend en afmetingen van de woningen zijn indicatief.

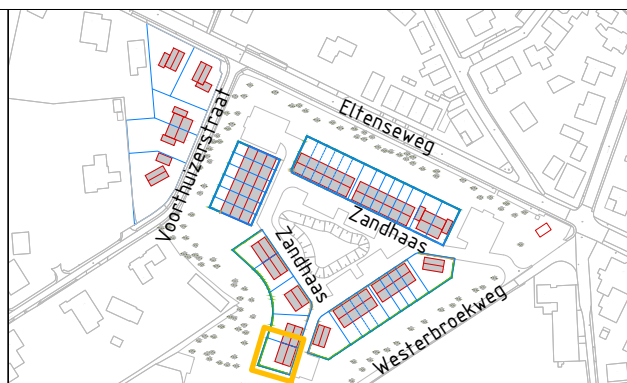

Stokkum Zandhaas kavel 5 oppervlakte $\pm 237m^2$

Bergvredestraat 10
6942 GK Didam
t. (0316) 291 391

schaal: 1:200
formaat: A4
get. : BB

gew.: _____

datum: 27/02/2026
bestek: _____
tek.nr.: _____