


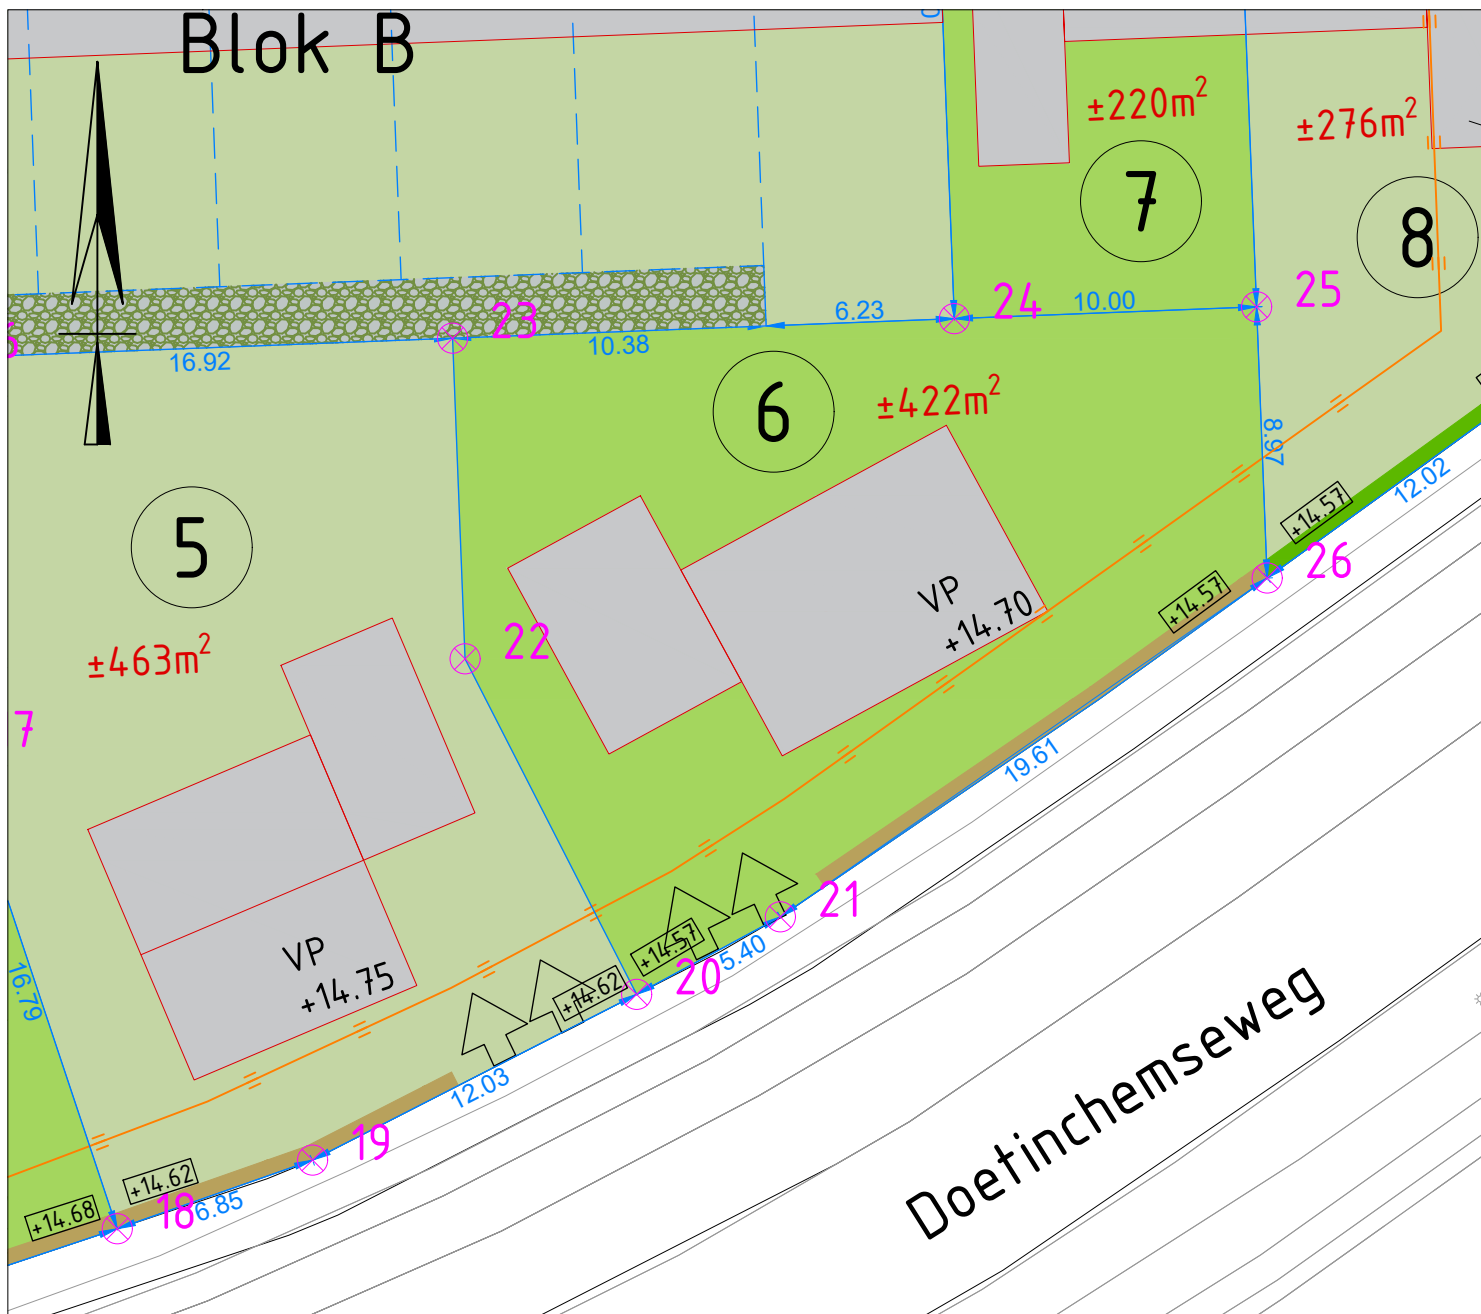


LEGENDA

- Kavel
- Mandelig terrein
- Kadastrale perc.grens
- kavel grens
- Grens bouwvlak omgevingsplan
- Kavelnummer
- Kaveloppervlak
- Grenspaal
- Maatvoering
- Vloerpeilmaat
- hoogte maaiveld

pnt.nr.	x-coord	y-coord
20	213429,083	438974,137
21	213433,836	438976,701
22	213423,412	438985,231
23	213422,999	438995,833
24	213439,592	438996,48
25	213449,585	438996,869
26	213449,934	438987,905

- entree
- 2 meter hoge levend groene erfafscheiding
- 1 meter hoge levend groene erfafscheiding

Aan de maatvoering en oppervlakte van de kavels kunnen geen rechten worden ontleend en afmetingen van de woningen zijn indicatief.

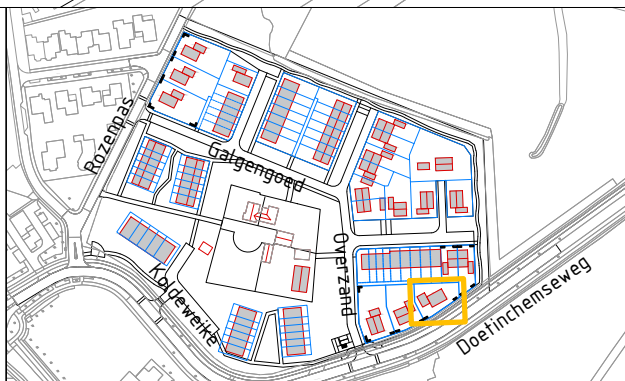

Kilder Doetinchemseweg kavel 6 oppervlakte $\pm 422m^2$

Bergvredestraat 10
6942 GK Didam
0316 - 291391

schaal: 1:250
formaat: A4
get. : BB

gew.: _____

datum: 12/03/2026
bestek: _____
tek.nr.: _____