




LEGENDA

- Mandelig terrein
- Kadastrale perc.grens
- kavel grens
- Grens bouwvlak omgevingsplan
- Kavelnummer
- Kaveloppervlak
- Grenspaal
- Maatvoering
- Vloerpeilmaat
- hoogte maaiveld
- entree
- 2 meter hoge levend groene erfafscheiding
- 1 meter hoge levend groene erfafscheiding

pnt.nr.	x-coord	y-coord
26	212349,539	432315,351
27	212358,216	432333,371
28	212349,206	432337,709
29	212340,529	432319,690

Aan de maatvoering en oppervlakte van de kavels kunnen geen rechten worden ontleend en afmetingen van de woningen zijn indicatief.

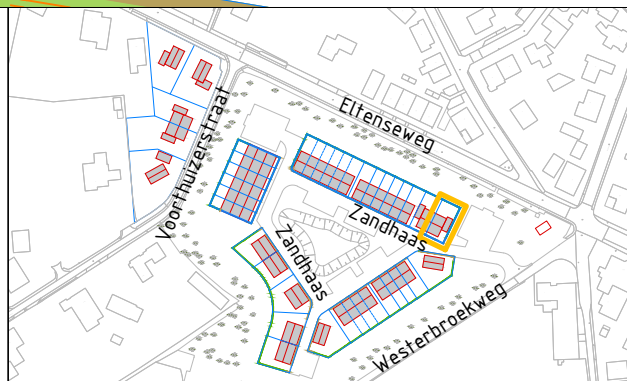

Stokkum Zandhaas kavel 7

oppervlakte ±200m2

Bergvredestraat 10
6942 GK Didam
t. (0316) 291 391

schaal: 1:200
formaat: A4
get. : BB

gew.: _____

datum: 12/03/2026
bestek: _____
tek.nr.: _____