


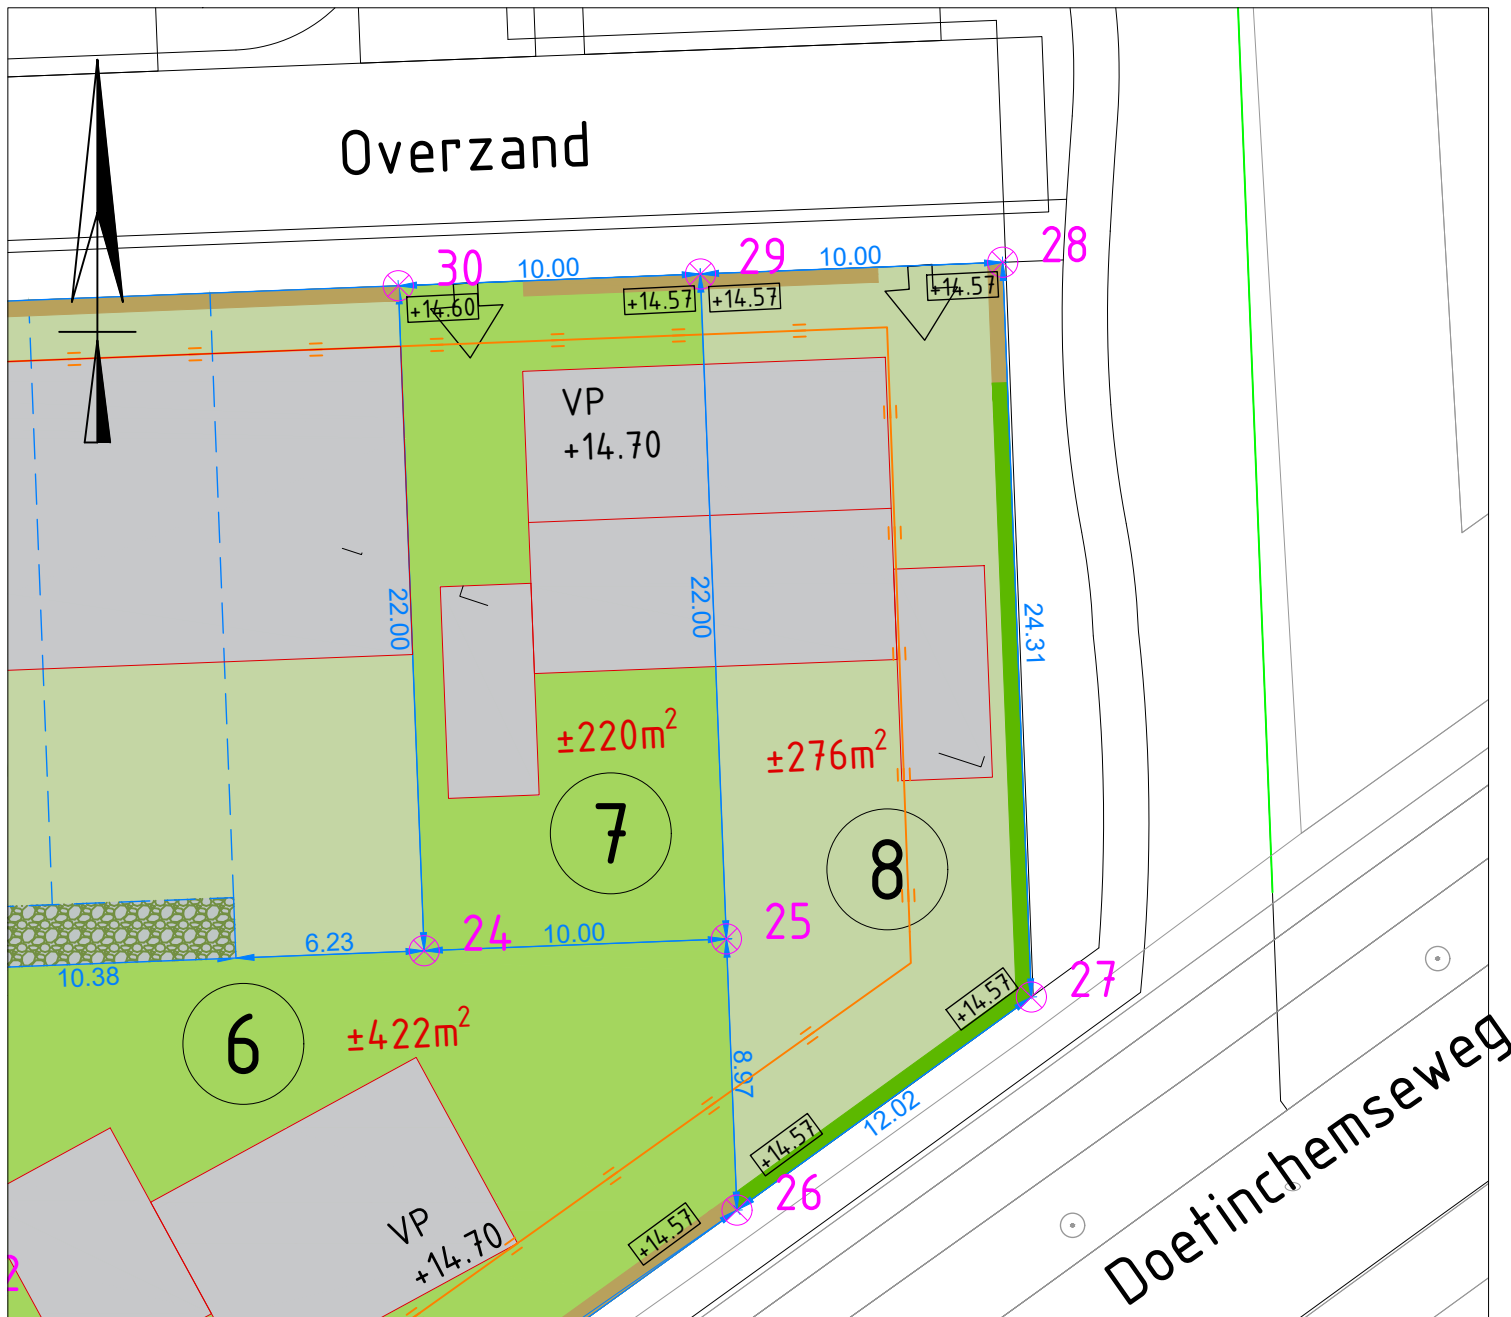


LEGENDA

- Kavels
- Mandelig terrein
- Kadastrale perc.grens
- kavel grens
- Grens bouwvlak omgevingsplan
- 12 Kavelnummer
- ±000m² Kaveloppervlak
- ⊗ 4 Grenspaal
- ↔ 4.88 Maatvoering
- VP +00.00 Vloerpeilmaat
- 13.02 hoogte maaiveld

- entree
- 2 meter hoge levend groene erfafscheiding
- 1 meter hoge levend groene erfafscheiding

pnt.nr.	x-coord	y-coord
25	213450	438997
26	213450	438988
27	213460	438995
28	213459	439019
29	213449	439019

Aan de maatvoering en oppervlakte van de kavels kunnen geen rechten worden ontleend en afmetingen van de woningen zijn indicatief.

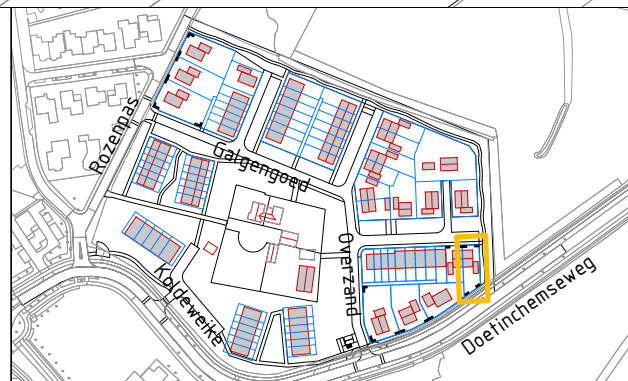

Kilder Overzand kavel 8

oppervlakte ±276m²

Bergvredestraat 10
6942 GK Didam
0316 - 291391

schaal: 1:250
formaat: A4
get. : BB

gew.: _____

datum: 12/03/2026
bestek: _____
tek.nr.: _____