




LEGENDA

- Mandelig terrein
- Kadastrale perc.grens
- kavel grens
- Grens bouwvlak omgevingsplan
- Kavelnummer
- Kaveloppervlak
- Grenspaal
- Maatvoering
- Vloerpeilmaat
- hoogte maaiveld

pnt.nr.	x-coord	y-coord
28	212349,206	432337,709
29	212340,529	432319,690
30	212332,420	432323,594
31	212341,097	432341,614

- entree
- 2 meter hoge levend groene erfafscheiding
- 1 meter hoge levend groene erfafscheiding

Aan de maatvoering en oppervlakte van de kavels kunnen geen rechten worden ontleend en afmetingen van de woningen zijn indicatief.

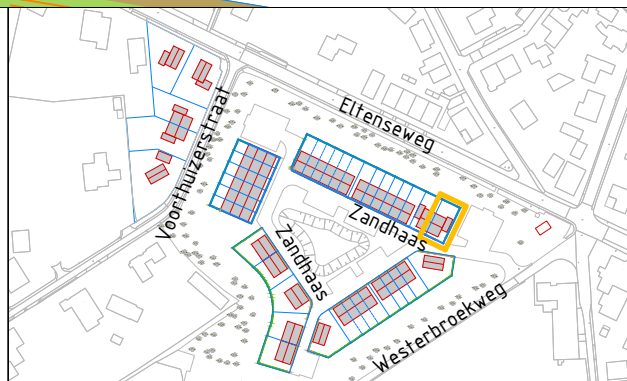

Stokkum Zandhaas kavel 8

oppervlakte ±180m²

Bergvredestraat 10
6942 GK Didam
t. (0316) 291 391

schaal: 1:200
formaat: A4
get. : BB

gew.: _____

datum: 12/03/2026
bestek: _____
tek.nr.: _____