


Aan de
maatvoering en
oppervlakte van
de kavels kunnen
geen rechten
worden ontleend.

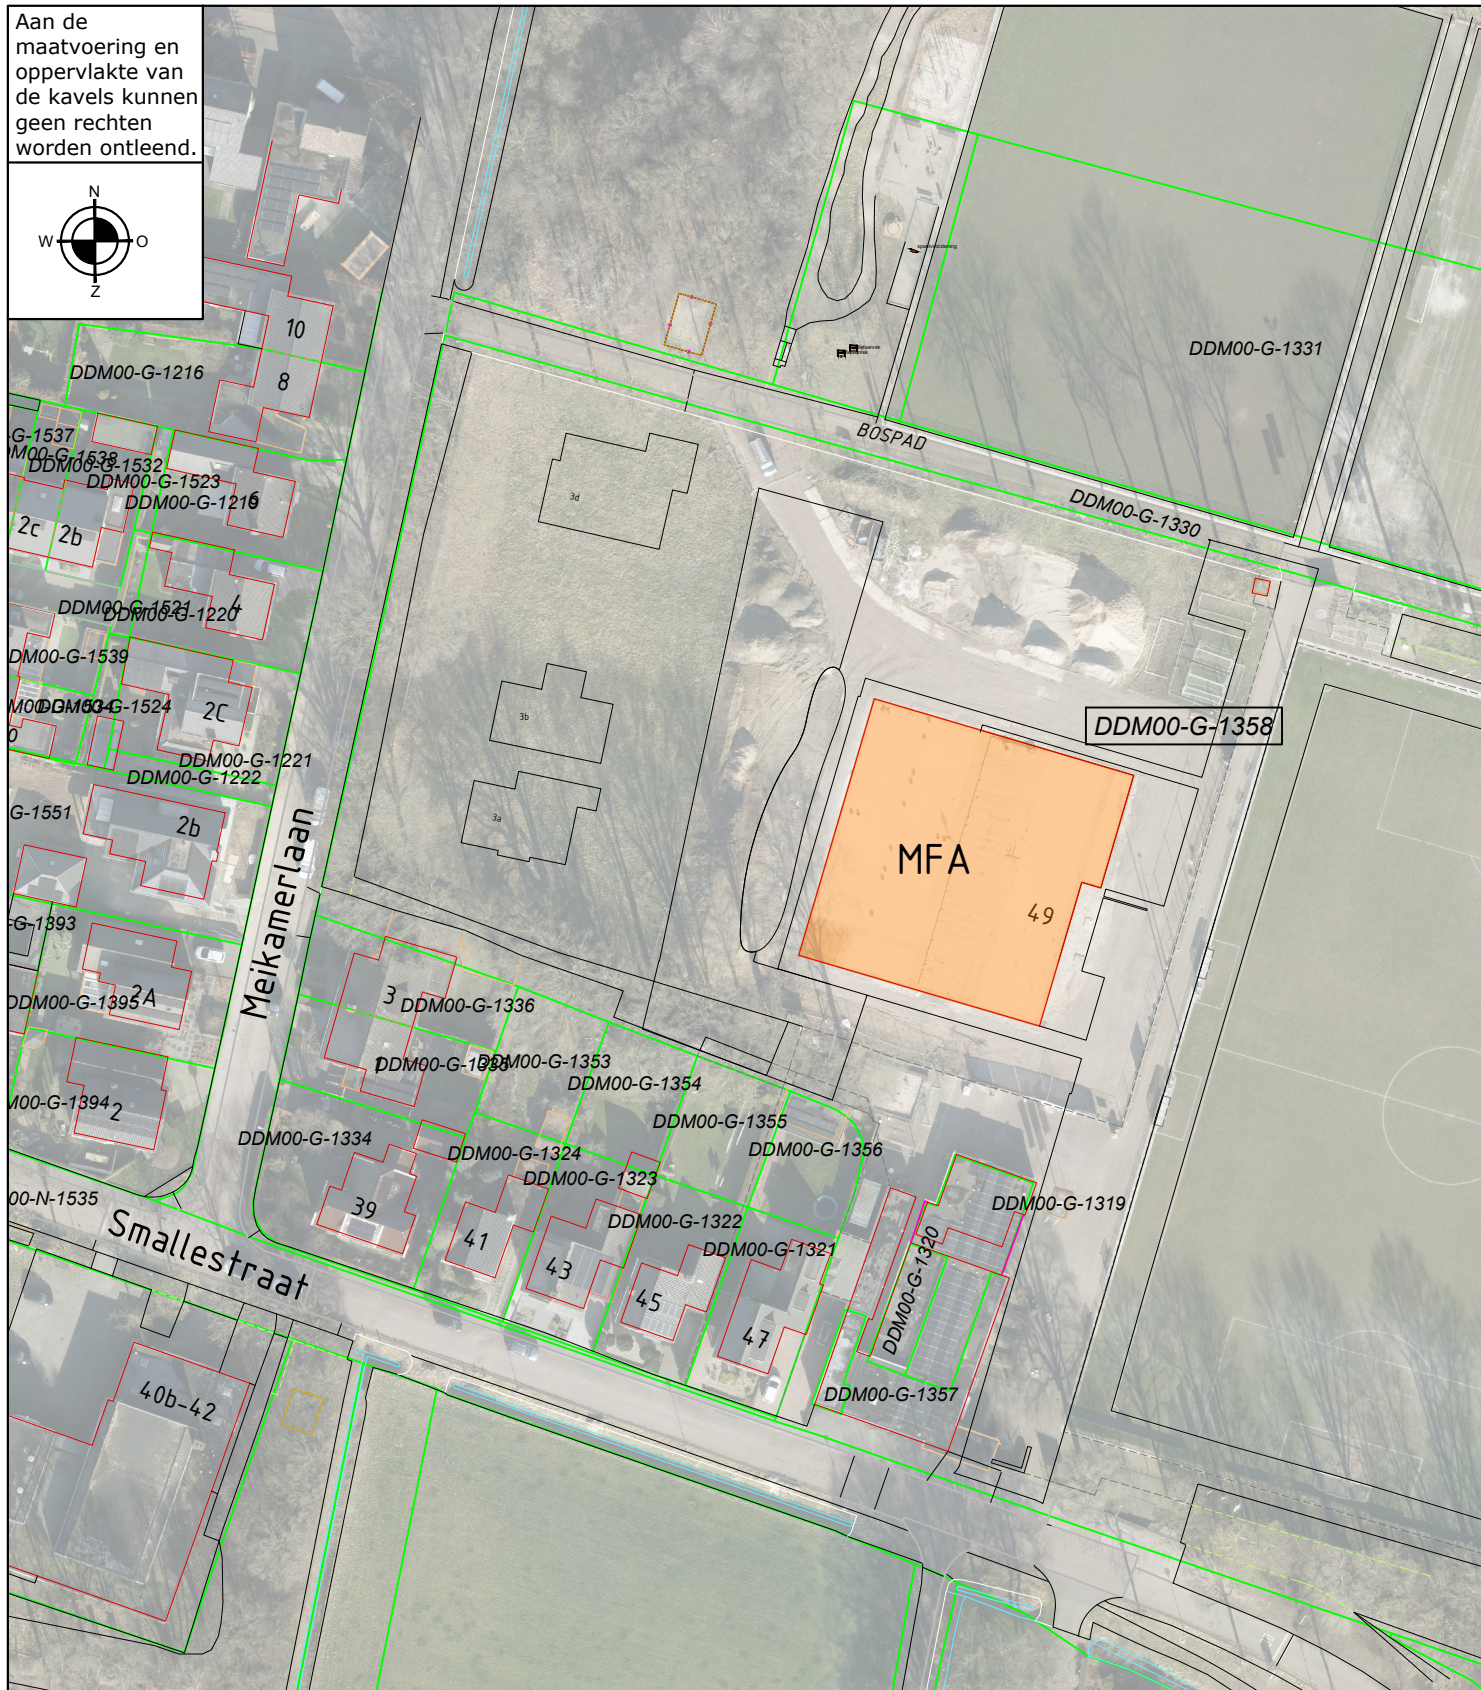

Smallestraat 49, 6942HB Didam recht van opstal MFA

Kadastrale aanduiding: DM00-G-1358 (ged.)

Bergvredestraat 10
6942 GK Didam

t. (0316) 291 391

schaal: 1:1000

formaat: A4

get. : BB

gew.: _____

datum: 25/03/2026

bestek: _____

tek.nr.: _____