


Aan de
maatvoering en
oppervlakte van
de kavels kunnen
geen rechten
worden ontleend.

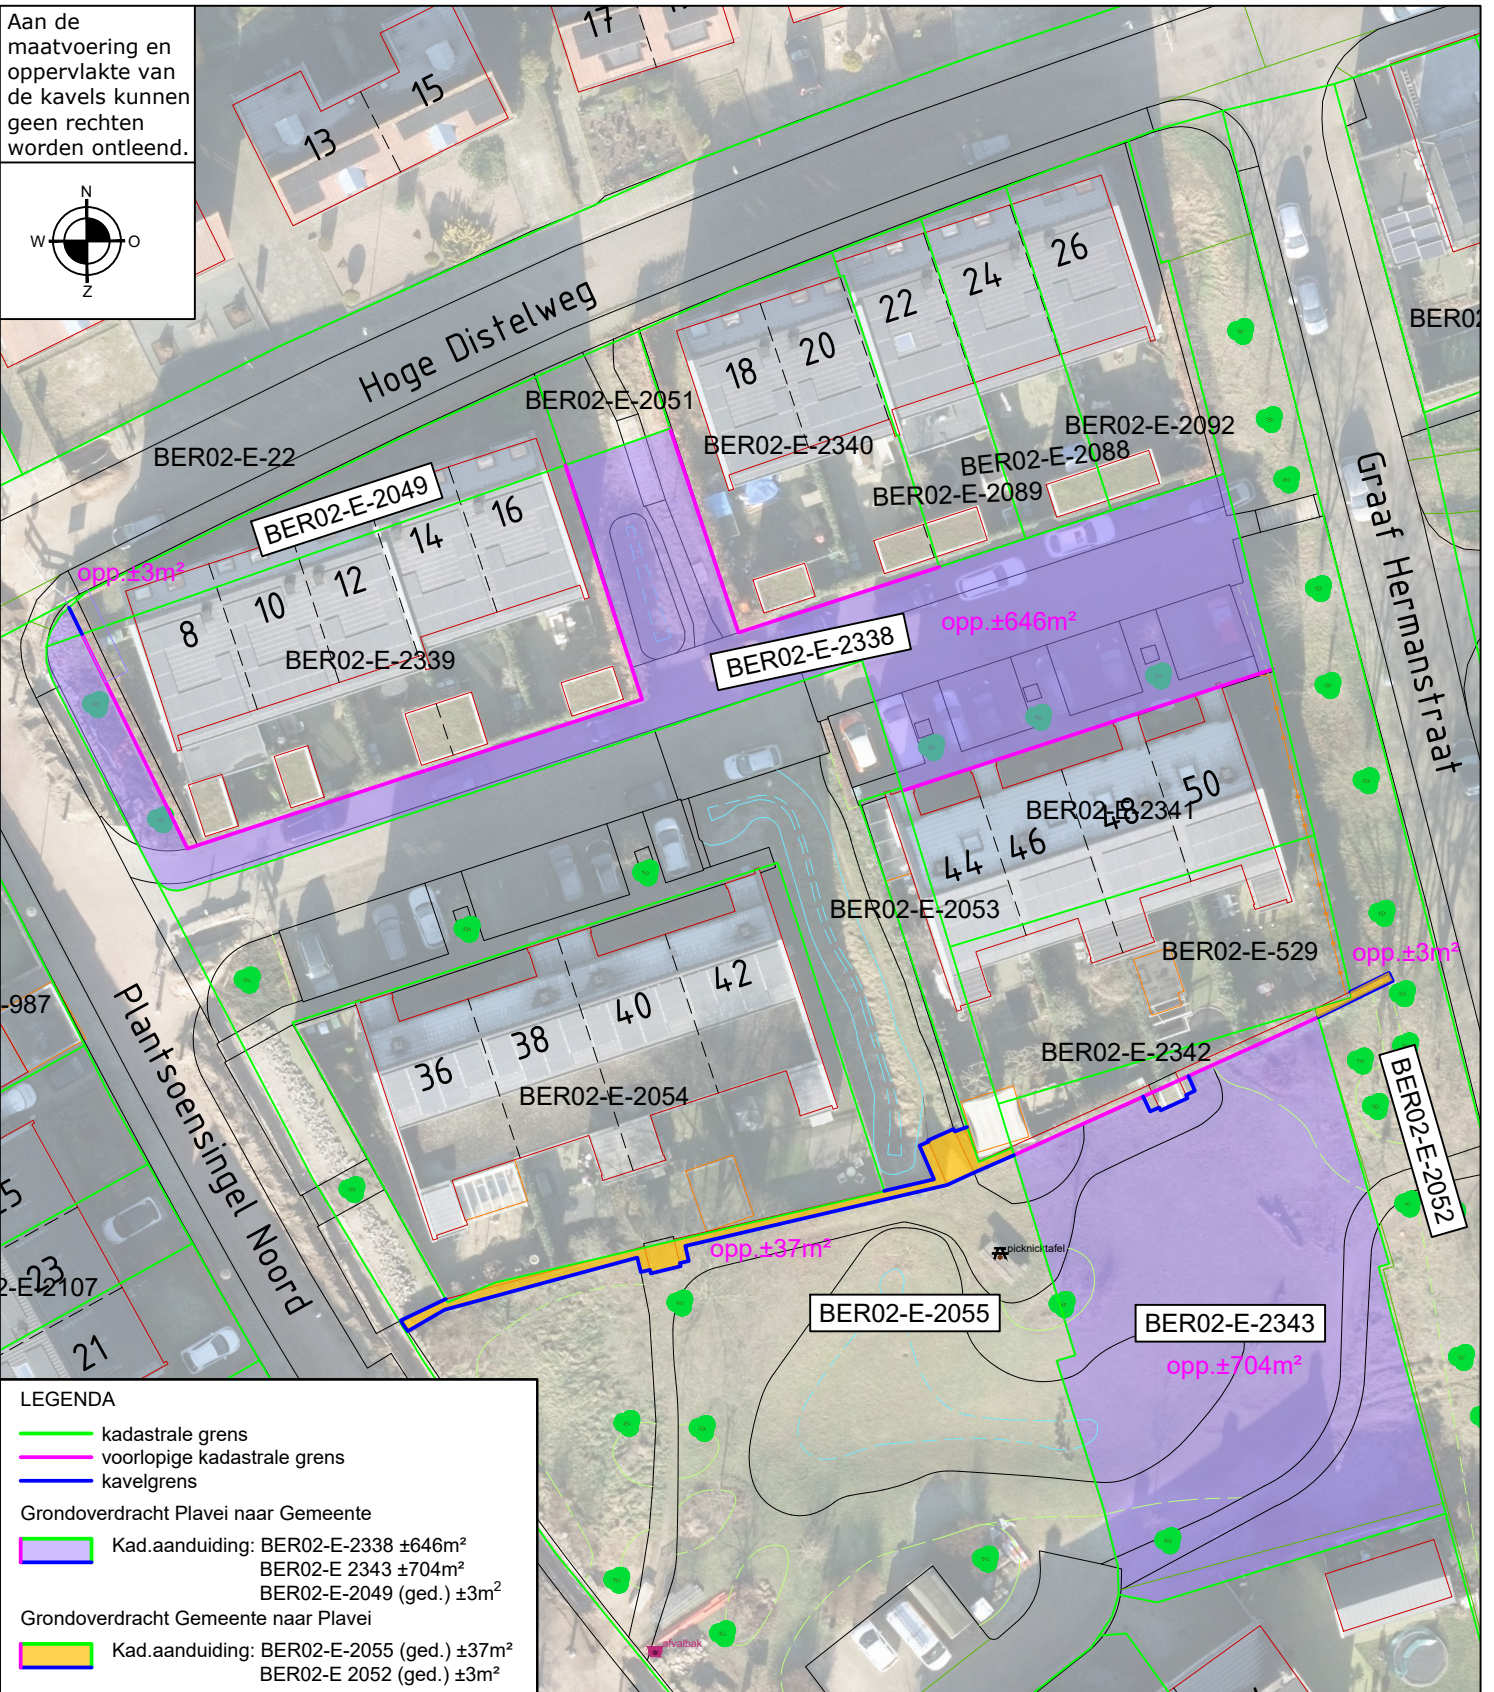

LEGENDA

- kadastrale grens
- voorlopige kadastrale grens
- kavelgrens

Grondoverdracht Plavei naar Gemeente

- Kad.aanduiding: BER02-E-2338 ±646m²
- BER02-E-2343 ±704m²
- BER02-E-2049 (ged.) ±3m²

Grondoverdracht Gemeente naar Plavei

- Kad.aanduiding: BER02-E-2055 (ged.) ±37m²
- BER02-E-2052 (ged.) ±3m²



Plantsoensingel Noord 's-Heerenberg

- Grondoverdracht Plavei naar Gemeente
- Grondoverdracht Gemeente naar Plavei

Bergvredestraat 10
6942 GK Didam
t. (0316) 291 391

schaal: 1:500
formaat:
get. : BB

gew.:

datum: 12/11/2025
bestek:
tek.nr.: