


Aan de
maatvoering en
oppervlakte van
de kavels kunnen
geen rechten
worden ontleend.

LEGENDA
mandelig perceel
perceelgrens

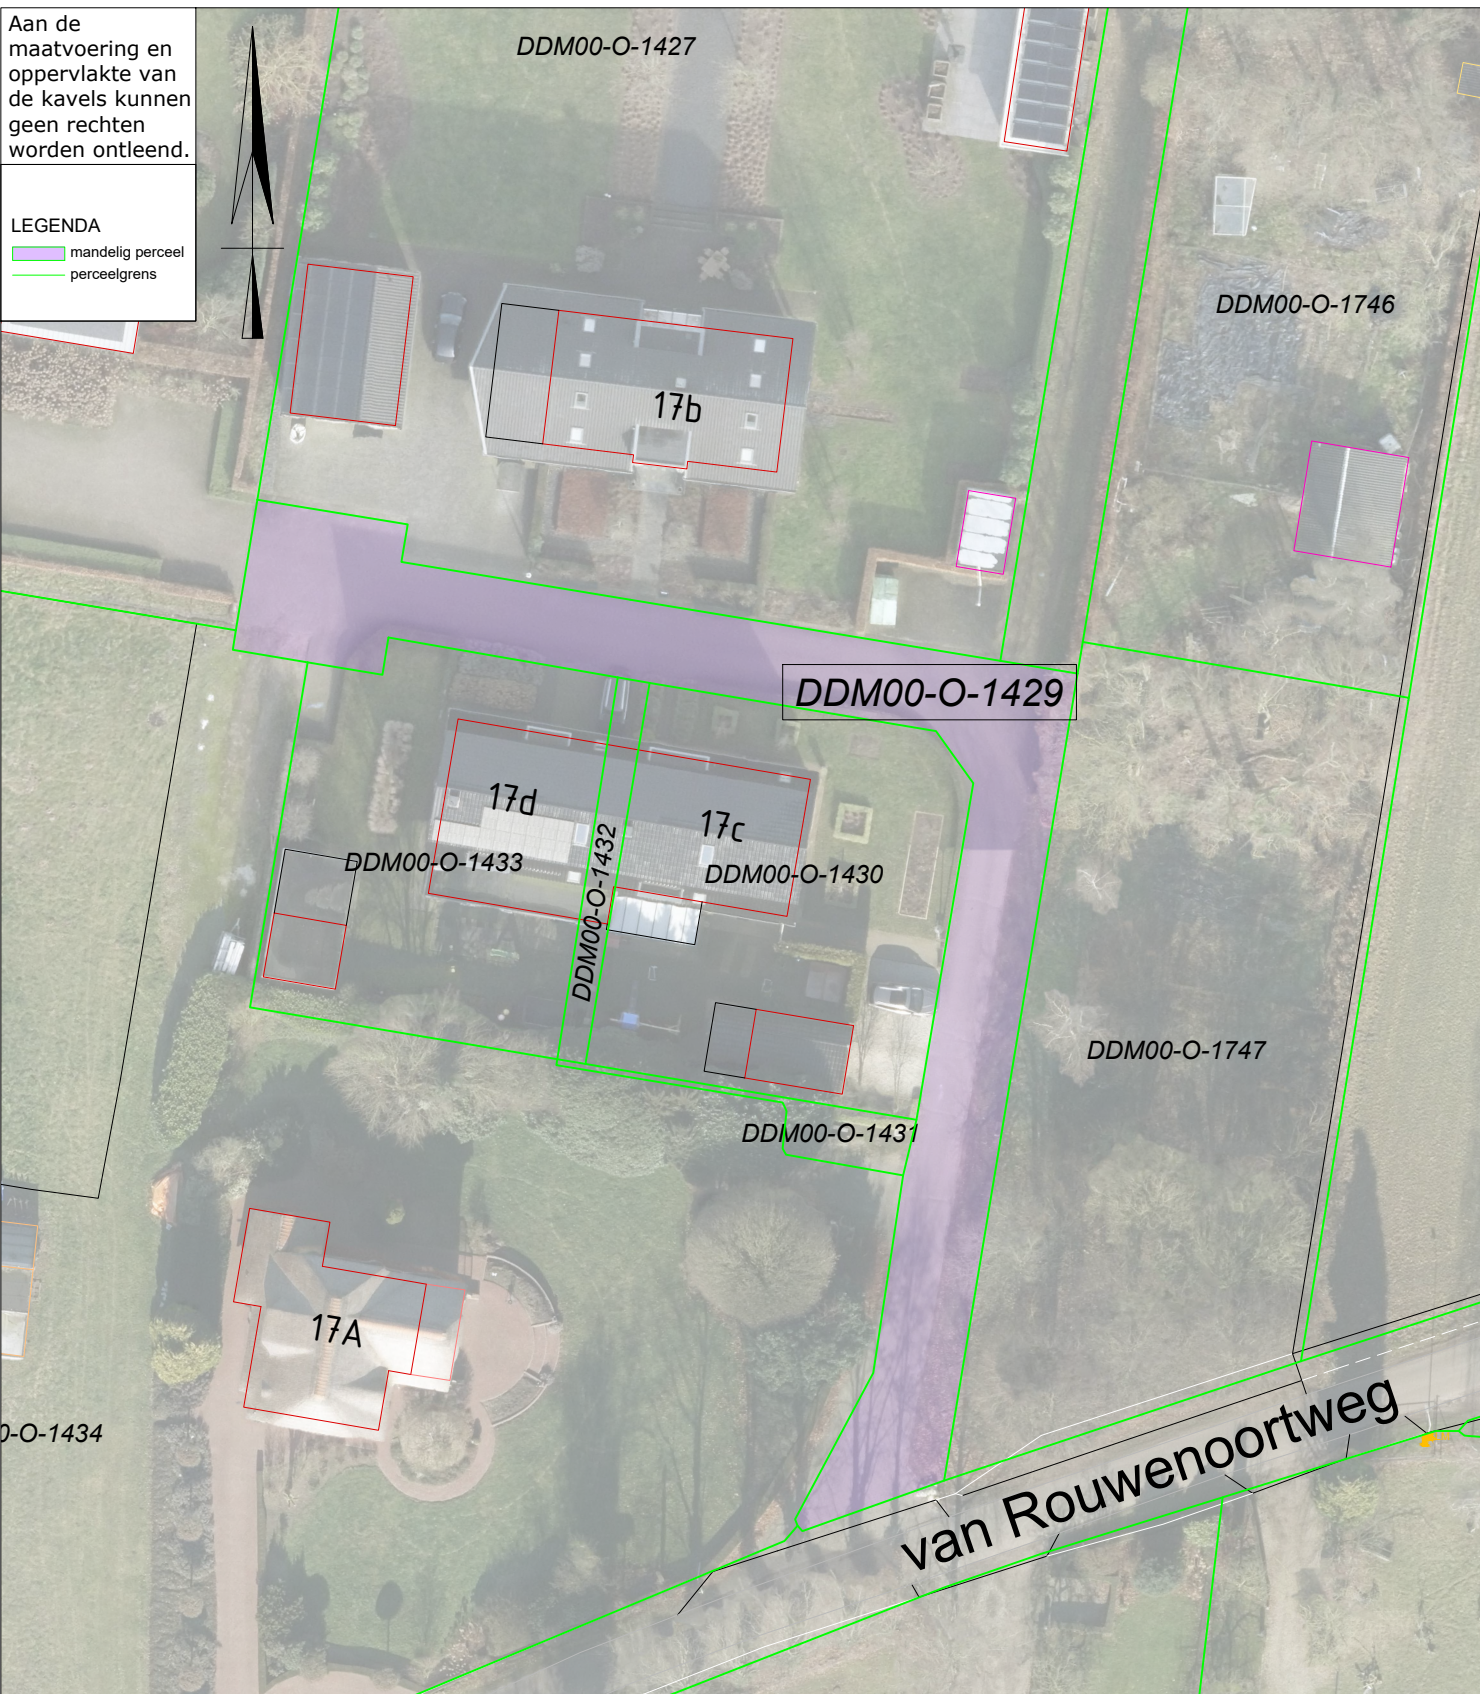

Didam - Van Rouwenoortweg
rectificatie grondoverdracht
mandelig perceel DDM00-O-1433

Bergvredestraat 10
6942 GK Didam
t. (0316) 291 391

schaal: 1:500
formaat: A4
get. : BB

gew.:
:
:

datum: 02/06/2026
bestek:
tek.nr.: