


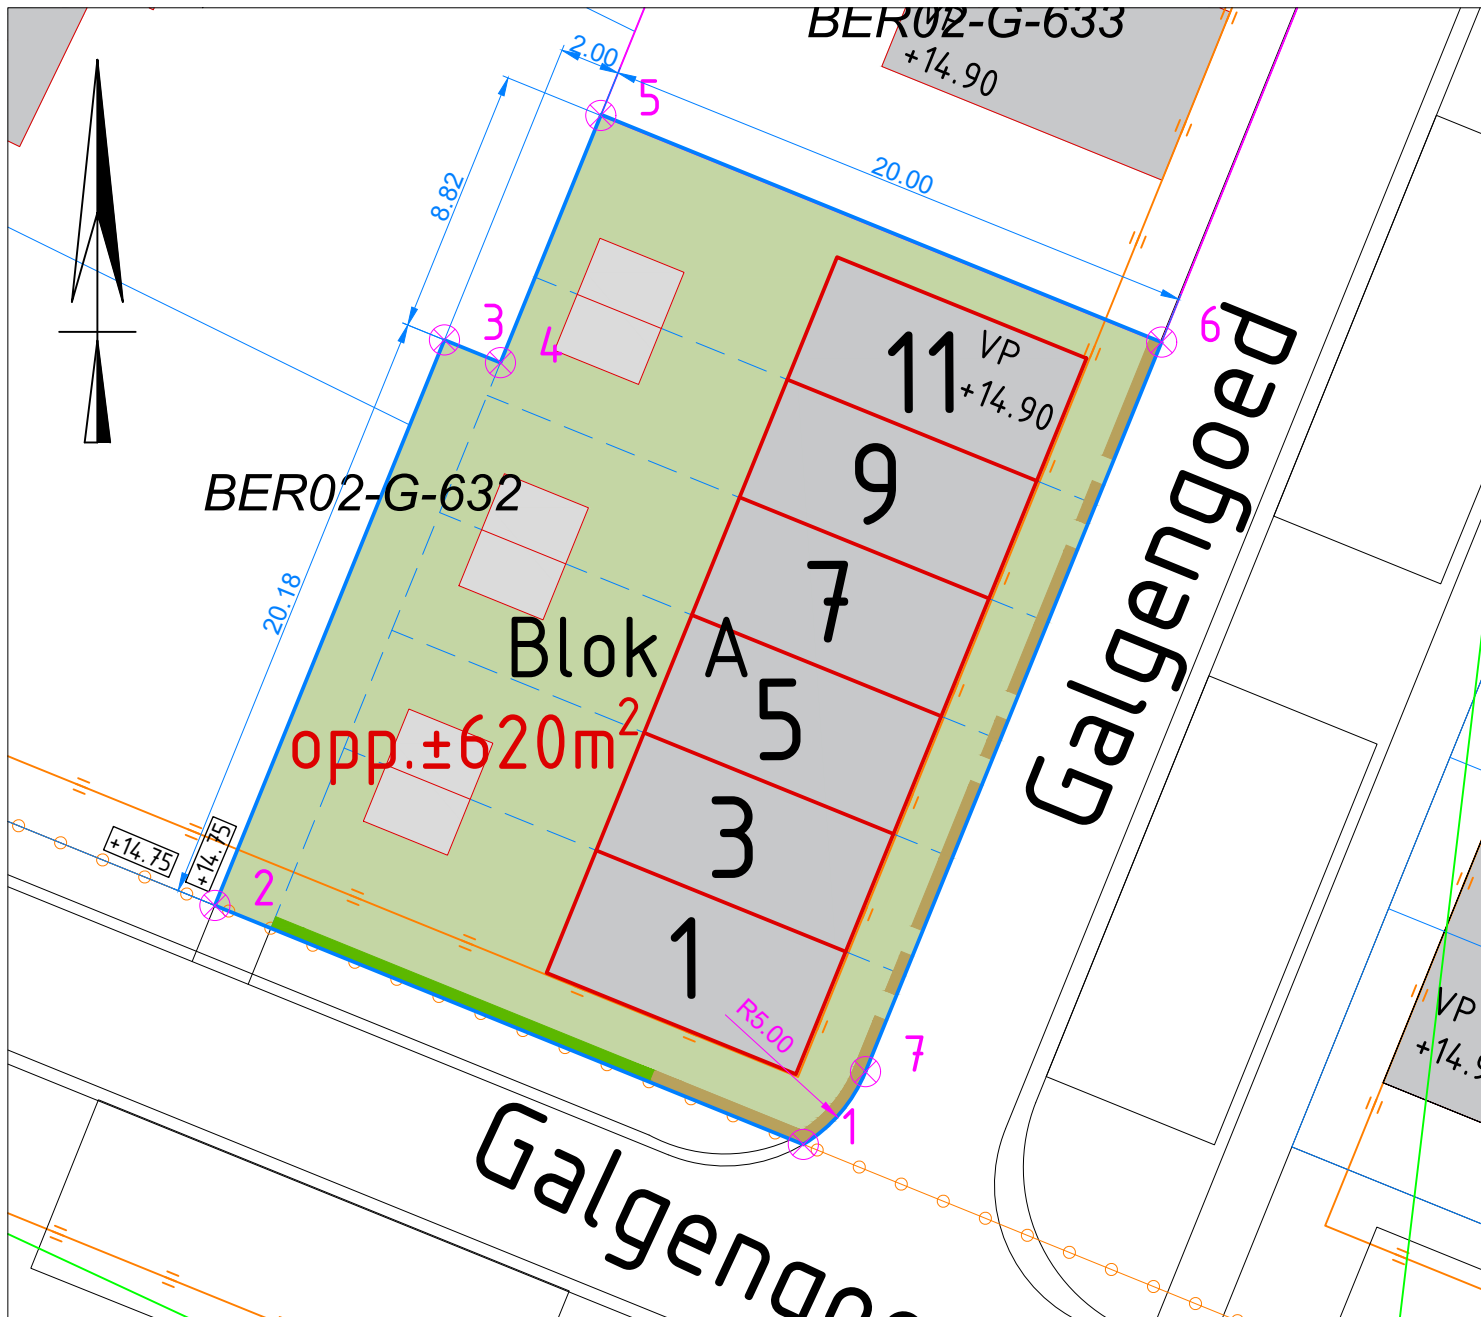


LEGENDA

- Kavels
- Mandelig terrein
- Kadastrale perc.grens
- kavel grens
- Grens bouwvlak omgevingsplan
- 12 Kavelnummer
- Kaveloppervlak
- Grenspaal
- Maatvoering
- Vloerpeilmaat
- hoogte maaiveld

pnt.nr.	x-coord	y-coord
1	213313,880	439081,007
2	213294,422	439088,906
3	213302,012	439107,605
4	213303,865	439106,852
5	213307,183	439115,024
6	213325,726	439107,532
7	213315,935	439083,410

- entree
- 2 meter hoge levend groene erfafscheiding
- 1 meter hoge levend groene erfafscheiding

Aan de maatvoering en oppervlakte van de kavels kunnen geen rechten worden ontleend en afmetingen van de woningen zijn indicatief.

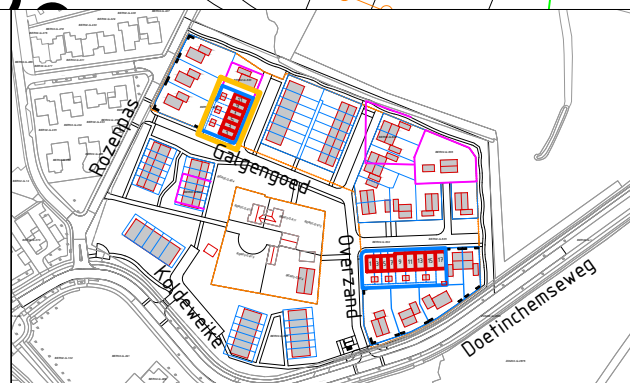

Kilder Galgengood 1 t/m 11

Kadastrale aanduiding: BER02-G-632 (ged.) opp. ±620m²

te verkopen aan: Plavei

Kerkstraat 47

6941AE Didam

Bergvredestraat 10

6942 GK Didam

0316 - 291391

schaal: 1:250

formaat: A4

get. : BB

gew.:

datum: 21/08/2026

bestek:

tek.nr.: