


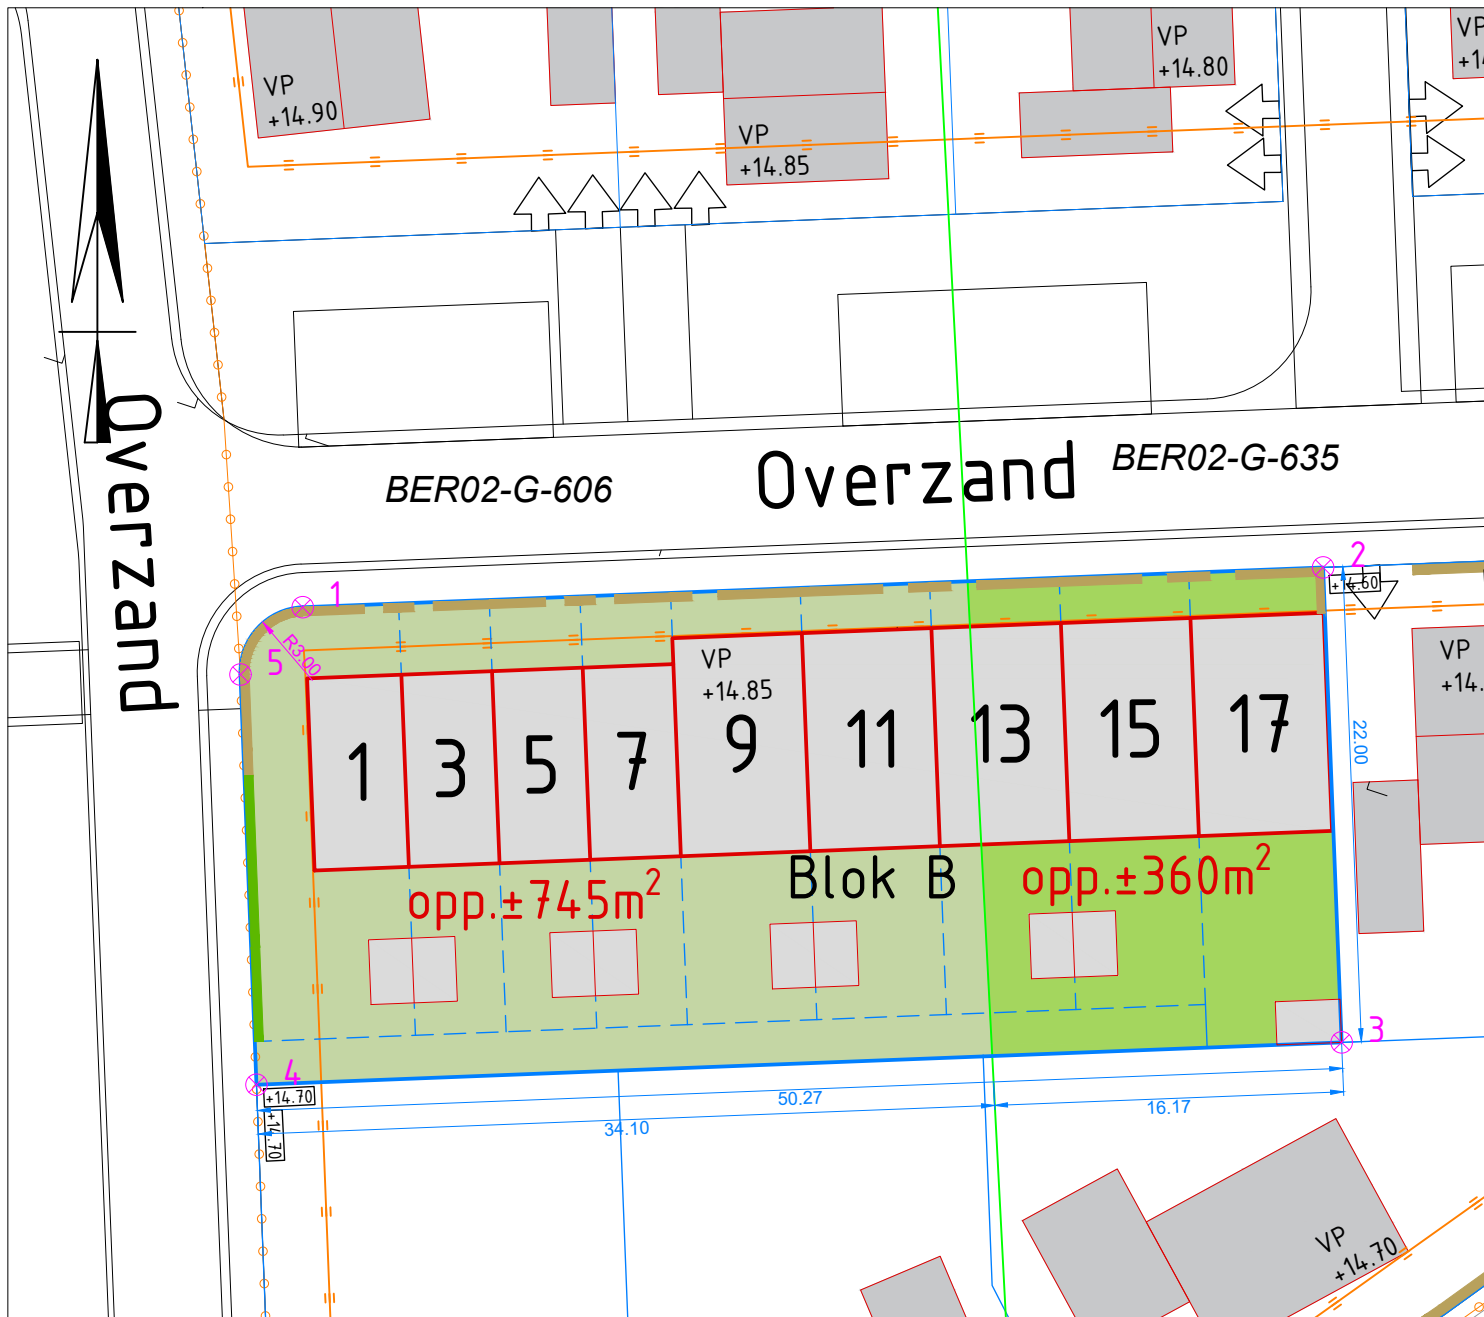


LEGENDA

- Kavels
- Mandelig terrein
- Kadastrale perc.grens
- kavel grens
- Grens bouwvlak omgevingsplan
- Kavelnummer
- Kaveloppervlak
- Grenspaal
- Maatvoering
- Vloerpeilmaat
- hoogte maaiveld

pnt.nr.	x-coord	y-coord
1	213392,697	439016,622
2	213439,935	439018,464
3	213440,792	438996,480
4	213390,557	438994,521
5	213389,816	439013,507

- entree
- 2 meter hoge levend groene erfafscheiding
- 1 meter hoge levend groene erfafscheiding

Aan de maatvoering en oppervlakte van de kavels kunnen geen rechten worden ontleend en afmetingen van de woningen zijn indicatief.

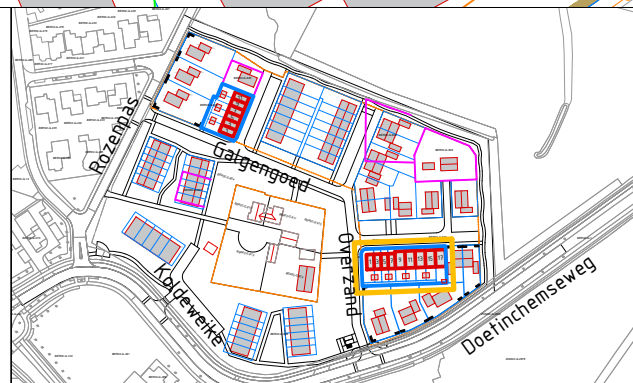

Kilder Overzand 1 t/m 17

Kadastrale aanduiding: BER02-G-606 (ged.) opp. ± 745m²

Kadastrale aanduiding: BER02-G-635 (ged.) opp. ± 360m²

totaal: opp. ± 1105m²

te verkopen aan: Plavei Kerkstraat 47 6941AE Didam

Bergvredestraat 10
6942 GK Didam

0316 - 291391

schaal: 1:250

formaat: A4

get. : BB

gew.:

datum: 25/08/2026

bestek:

tek.nr.: