


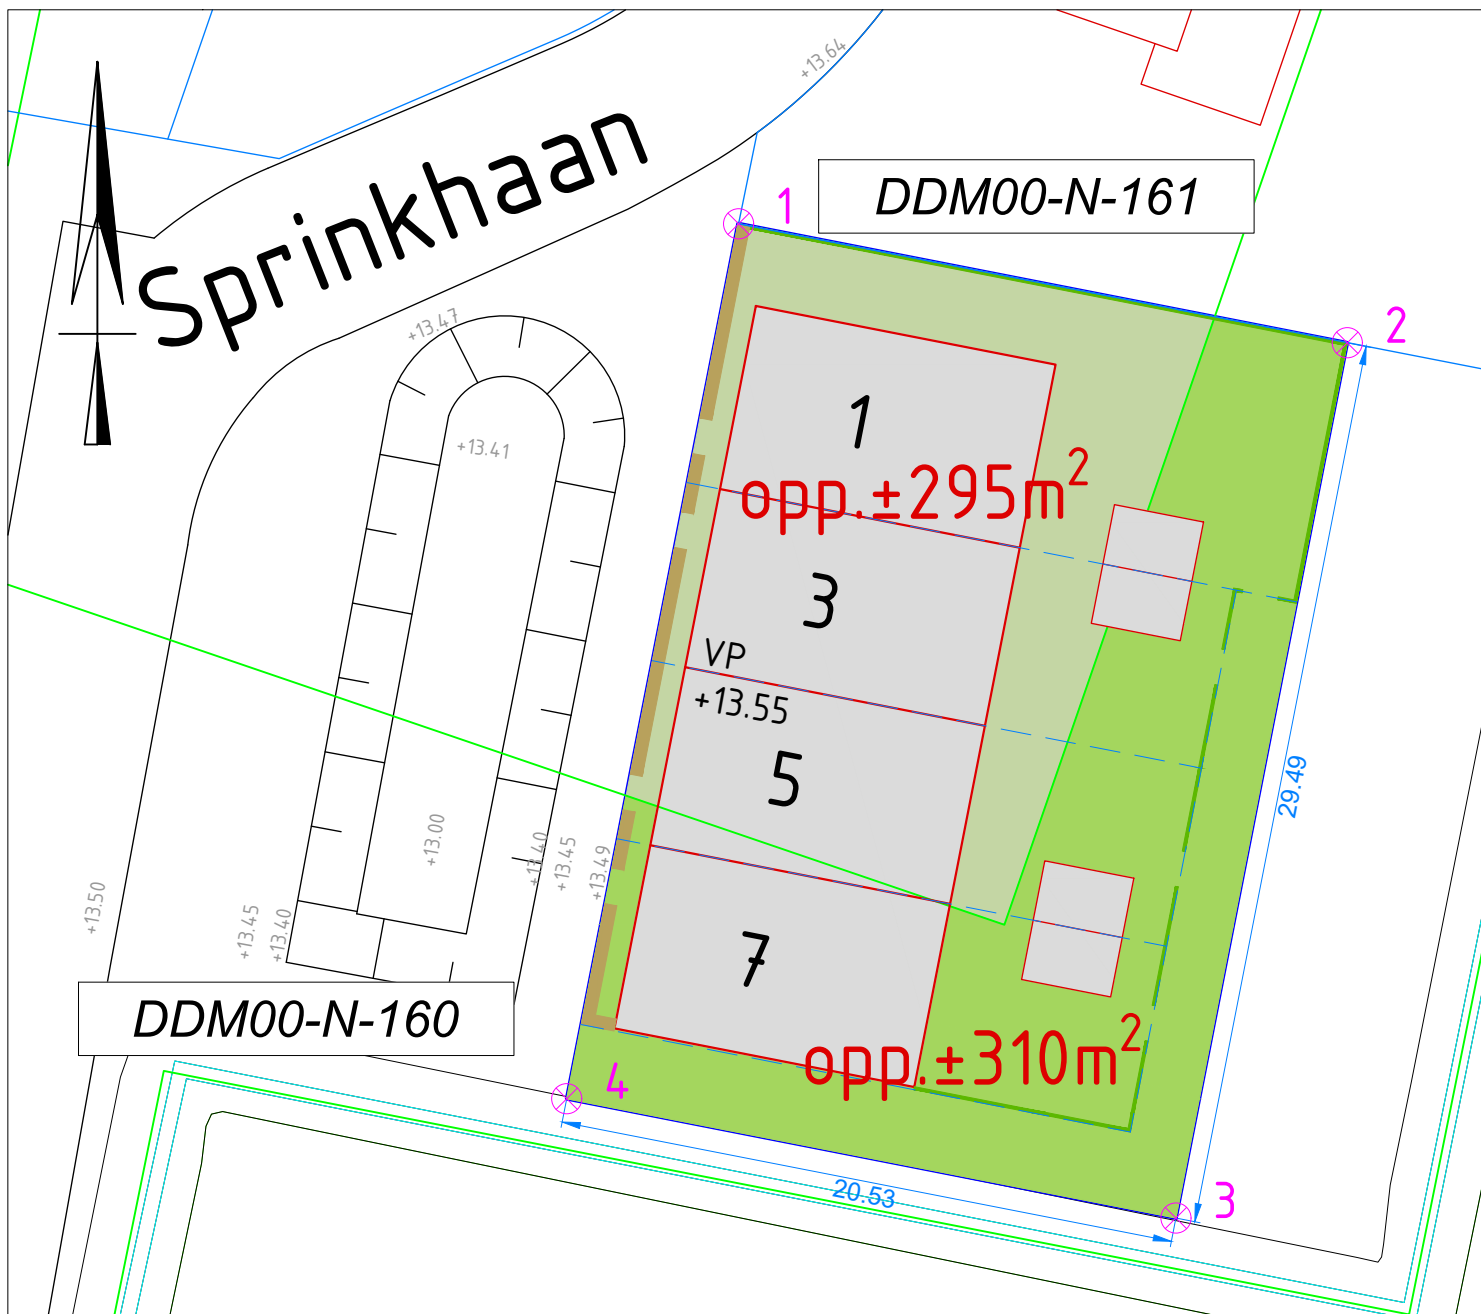


LEGENDA

- Kavels
- Mandelig terrein
- Kadastrale perc.grens
- kavel grens
- Grens bouwvlak omgevingsplan
- 12 Kavelnummer
- $\pm 000m^2$ Kaveloppervlak
- 1 Grenspaal
- Maatvoering
- Vloerpeilmaat
- hoogte maaiveld
- entree
- 2 meter hoge levend groene erfafscheiding
- 1 meter hoge levend groene erfafscheiding

pnt.nr.	x-coord	y-coord
1	208027,436	438293,079
2	208047,563	438289,145
3	208041,897	438260,208
4	208021,752	438264,152

Aan de maatvoering en oppervlakte van de kavels kunnen geen rechten worden ontleend en afmetingen van de woningen zijn indicatief.

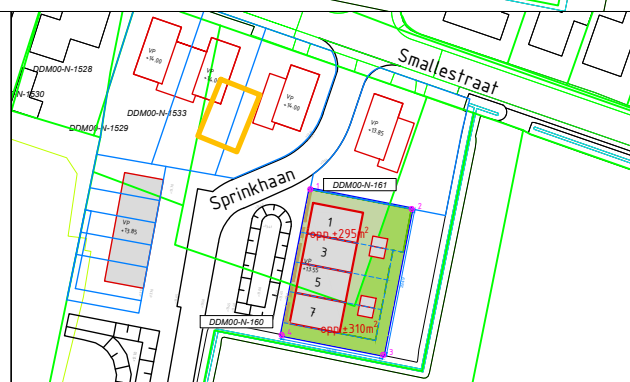

Didam Sprinkhaan 1 t/m 7

Kadastrale aanduiding: DDM00-N-160 (ged.) opp. $\pm 310m^2$

Kadastrale aanduiding: DDM00-N-161 (ged.) opp. $\pm 295m^2$

totaal: opp. $\pm 605m^2$

te verkopen aan: Plavei Kerkstraat 47 6941AE Didam

Bergvredestraat 10
6942 GK Didam

0316 - 291391

schaal: 1:250

formaat: A4

get. : BB

gew.:

datum: 24/08/2026

bestek:

tek.nr.: